


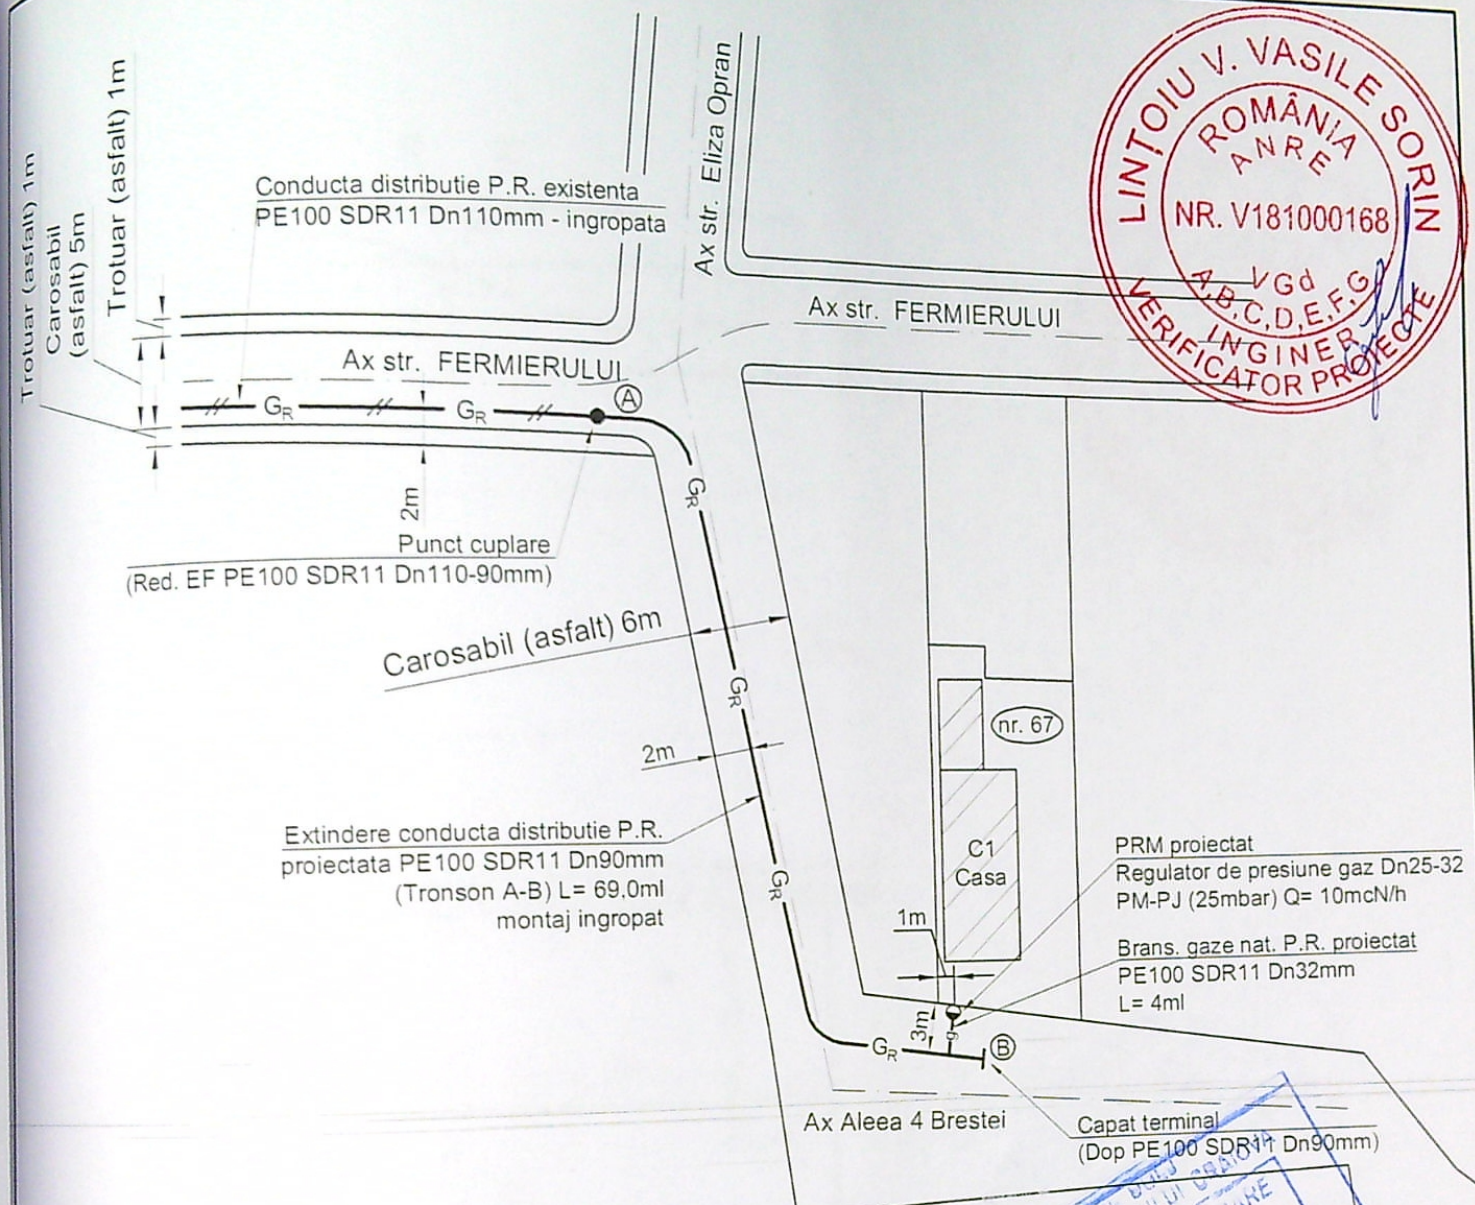


LEGENDA:

- Gr — Conducta distributie gaze naturale PR existenta, montata ingropat
- Gr — Conducta distributie gaze naturale PR proiectata, montata ingropat
- g — Bransament gaze naturale PR proiectat, montat ingropat
- y — Limita incinta imobil Craiova, str. Aleea 4 Brestei, nr. 67, jud. Dolj
- Imobil pentru care se executa extinderea de conducta gaze naturale

NOTA:

1. Constructorul, in timpul executiei, va lua toate masurile care se impun pentru respectarea "NTPEE-2018"
2. Se vor efectua probe de presiune cu aer in conformitate cu NTPEE-2018 pentru regimul de medie presiune, astfel:
 - Proba de rezistenta la presiune de 9 bar, timp de 1 ora;
 - Proba de etanseitate la presiune de 6 bar, timp de 24 ore.
3. Se monteaza rasuflatori in dreptul imbinarilor sudate si la capatul tuburilor de protectie.
4. Cuplarea conductei noi proiectata in conducta existenta se va face numai de catre DGSR.

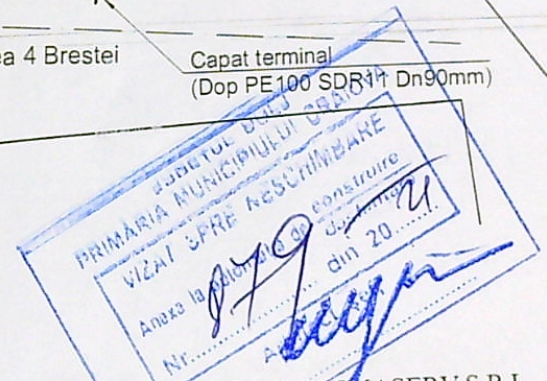

EXECUTANT: S.C. PRIMASERV S.R.L.
 Inst. aut.: Ing. CIOBANU SERGIU-MIHAIL
 Autoriz. nr.: 509203072/2020 Tip EGD

Ing. RISTOIU MARIUS-GABRIEL INSTALATOR AUTORIZAT GAZE NATURALE		Ing. CIOBANU SERGIU-MIHAIL INSTALATOR AUTORIZAT GAZE NATURALE	
Legitimatie nr. 209201190		Legitimatie nr. 509203072	
Perioada de valabilitate 20.12.2020 - 19.12.2025		REFERAT DE EXPERTIZA NR./DATA	
VERIFICATOR EXPERT	NUME	SEMNAURA	CERINTA
S.C. PRIMASERV S.R.L. CRAIOVA CUI RO17629570 ; J16/1148/2005 Autorizatie PDSB nr. 18567 / 10.08.2018		Beneficiar:	Proiect nr. 2009
Amplasament:		Craiova, str. Aleea 4 Brestei, nr. 67, jud. Dolj	Faza:
Titlu proiect:		EXTINDERE RESEA DISTRIBUTIE GAZE NATURALE PRESIUNE REDUSA DIN PE	D.T.A.C.
SPECIFICATIE	NUME	SEMNAURA	Planşa nr.
Scara: 1:500			