


Coordonate stereo 1970 puncte de contur,
amplasament studiat cu nr. cad. 220982 -UAT CRAIOVA

Nr. Pct.	Coordonate pct.de contur		Lungimi latiuri D(i,i+1)
	X [m]	Y [m]	
1	312989.552	404934.038	10.65
2	312980.918	404927.798	12.33
3	312970.929	404920.577	4.63
4	312967.178	404917.867	8.73
5	312960.099	404912.750	9.66
6	312965.390	404904.669	5.31
7	312969.425	404908.126	14.58
8	312980.051	404918.113	1.72
9	312981.277	404919.323	3.71
10	312984.061	404921.769	11.33
11	312992.117	404929.730	5.01

S(1)=272mp P=87.66m

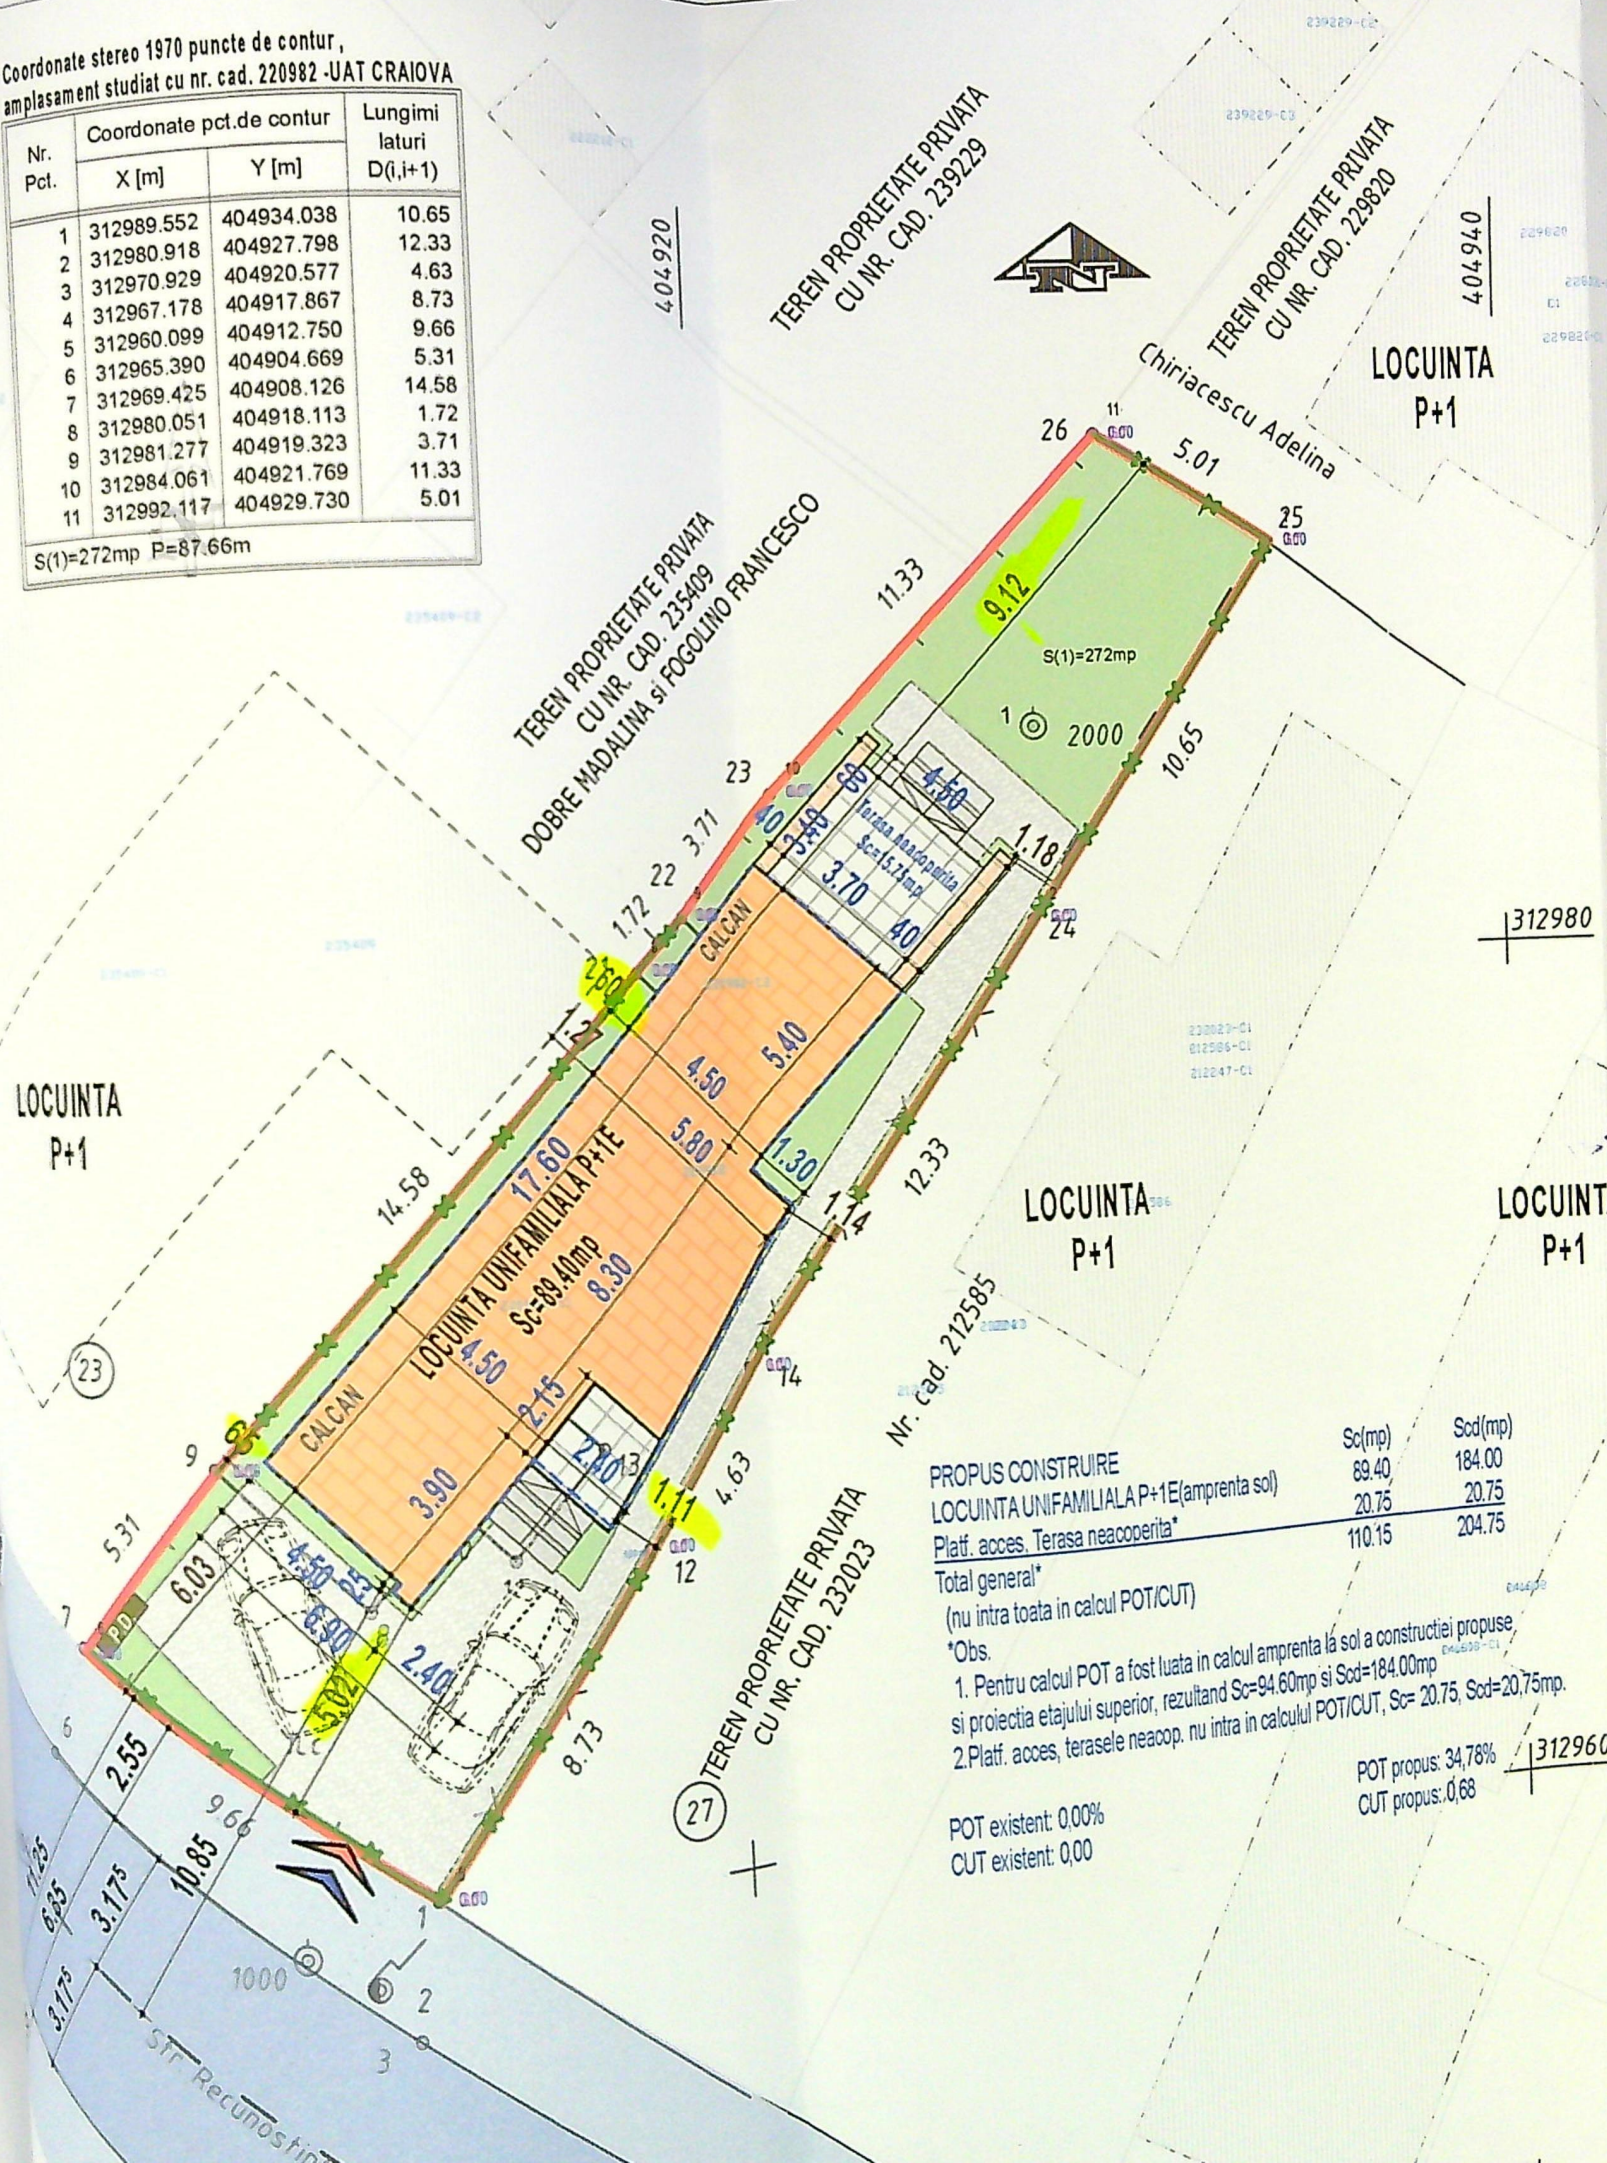

- CONSTRUIRE LOCUINTA UNIFAMILIALA
str. RECUNOSTII
- Teren proprietate privata exclusiva DINU ELENA
 - LOCUINTA UNIFAMILIALA P+1E PROPUASA SPRE CON
 - Platforme acces, terasa neacoperita
 - Contur proiectie etaj superior
 - Constructii existente;
 - Circulatii auto si pietonale
 - S=25.00mp, S=52.70mp;
 - Spatii verzi amenajate propuse, S=84.15mp
- Plan de amplasament si del

Scara 1:200
(Intravilan)

Nr. cadastral	Suprafata masurata a imobilului (mp)
220 982	272 mp

Nr. Cartea funciara

A. Date referitoare la t

Nr. parcela	Categorie de folosinta	Suprafata (mp)
1	Cc	272
Total		272

B. Date referitoare la co

Cod	Destinatia	Suprafata construita la sol (mp)
C1	CL	69
C2	CA	5
Total		74


Suprafata totala masura
Suprafata din ac

Executant: Dragnei Elena Irina

Confirm executarea masuratorilor la teren,
documentatiei cadastrale si

PROPUSE CONSTRUIRE
LOCUINTA UNIFAMILIALA P+1E(amprenta sol)
Platf. acces. Terasa neacoperita*
Total general*
(nu intra toata in calcul POT/CUT)
*Obs.
1. Pentru calcul POT a fost luata in calcul amprenta la sol a constructiei propuse
si proiectia etajului superior, rezultand Sc=94.60mp si Sod=184.00mp
2.Platf. acces, terasele neacop. nu intra in calculul POT/CUT, Sc= 20.75, Sod=20.75mp.
POT propus: 34,78%
CUT propus: 0,68
POT existent: 0,00%
CUT existent: 0,00

LIMITA DE PROPRIETATE

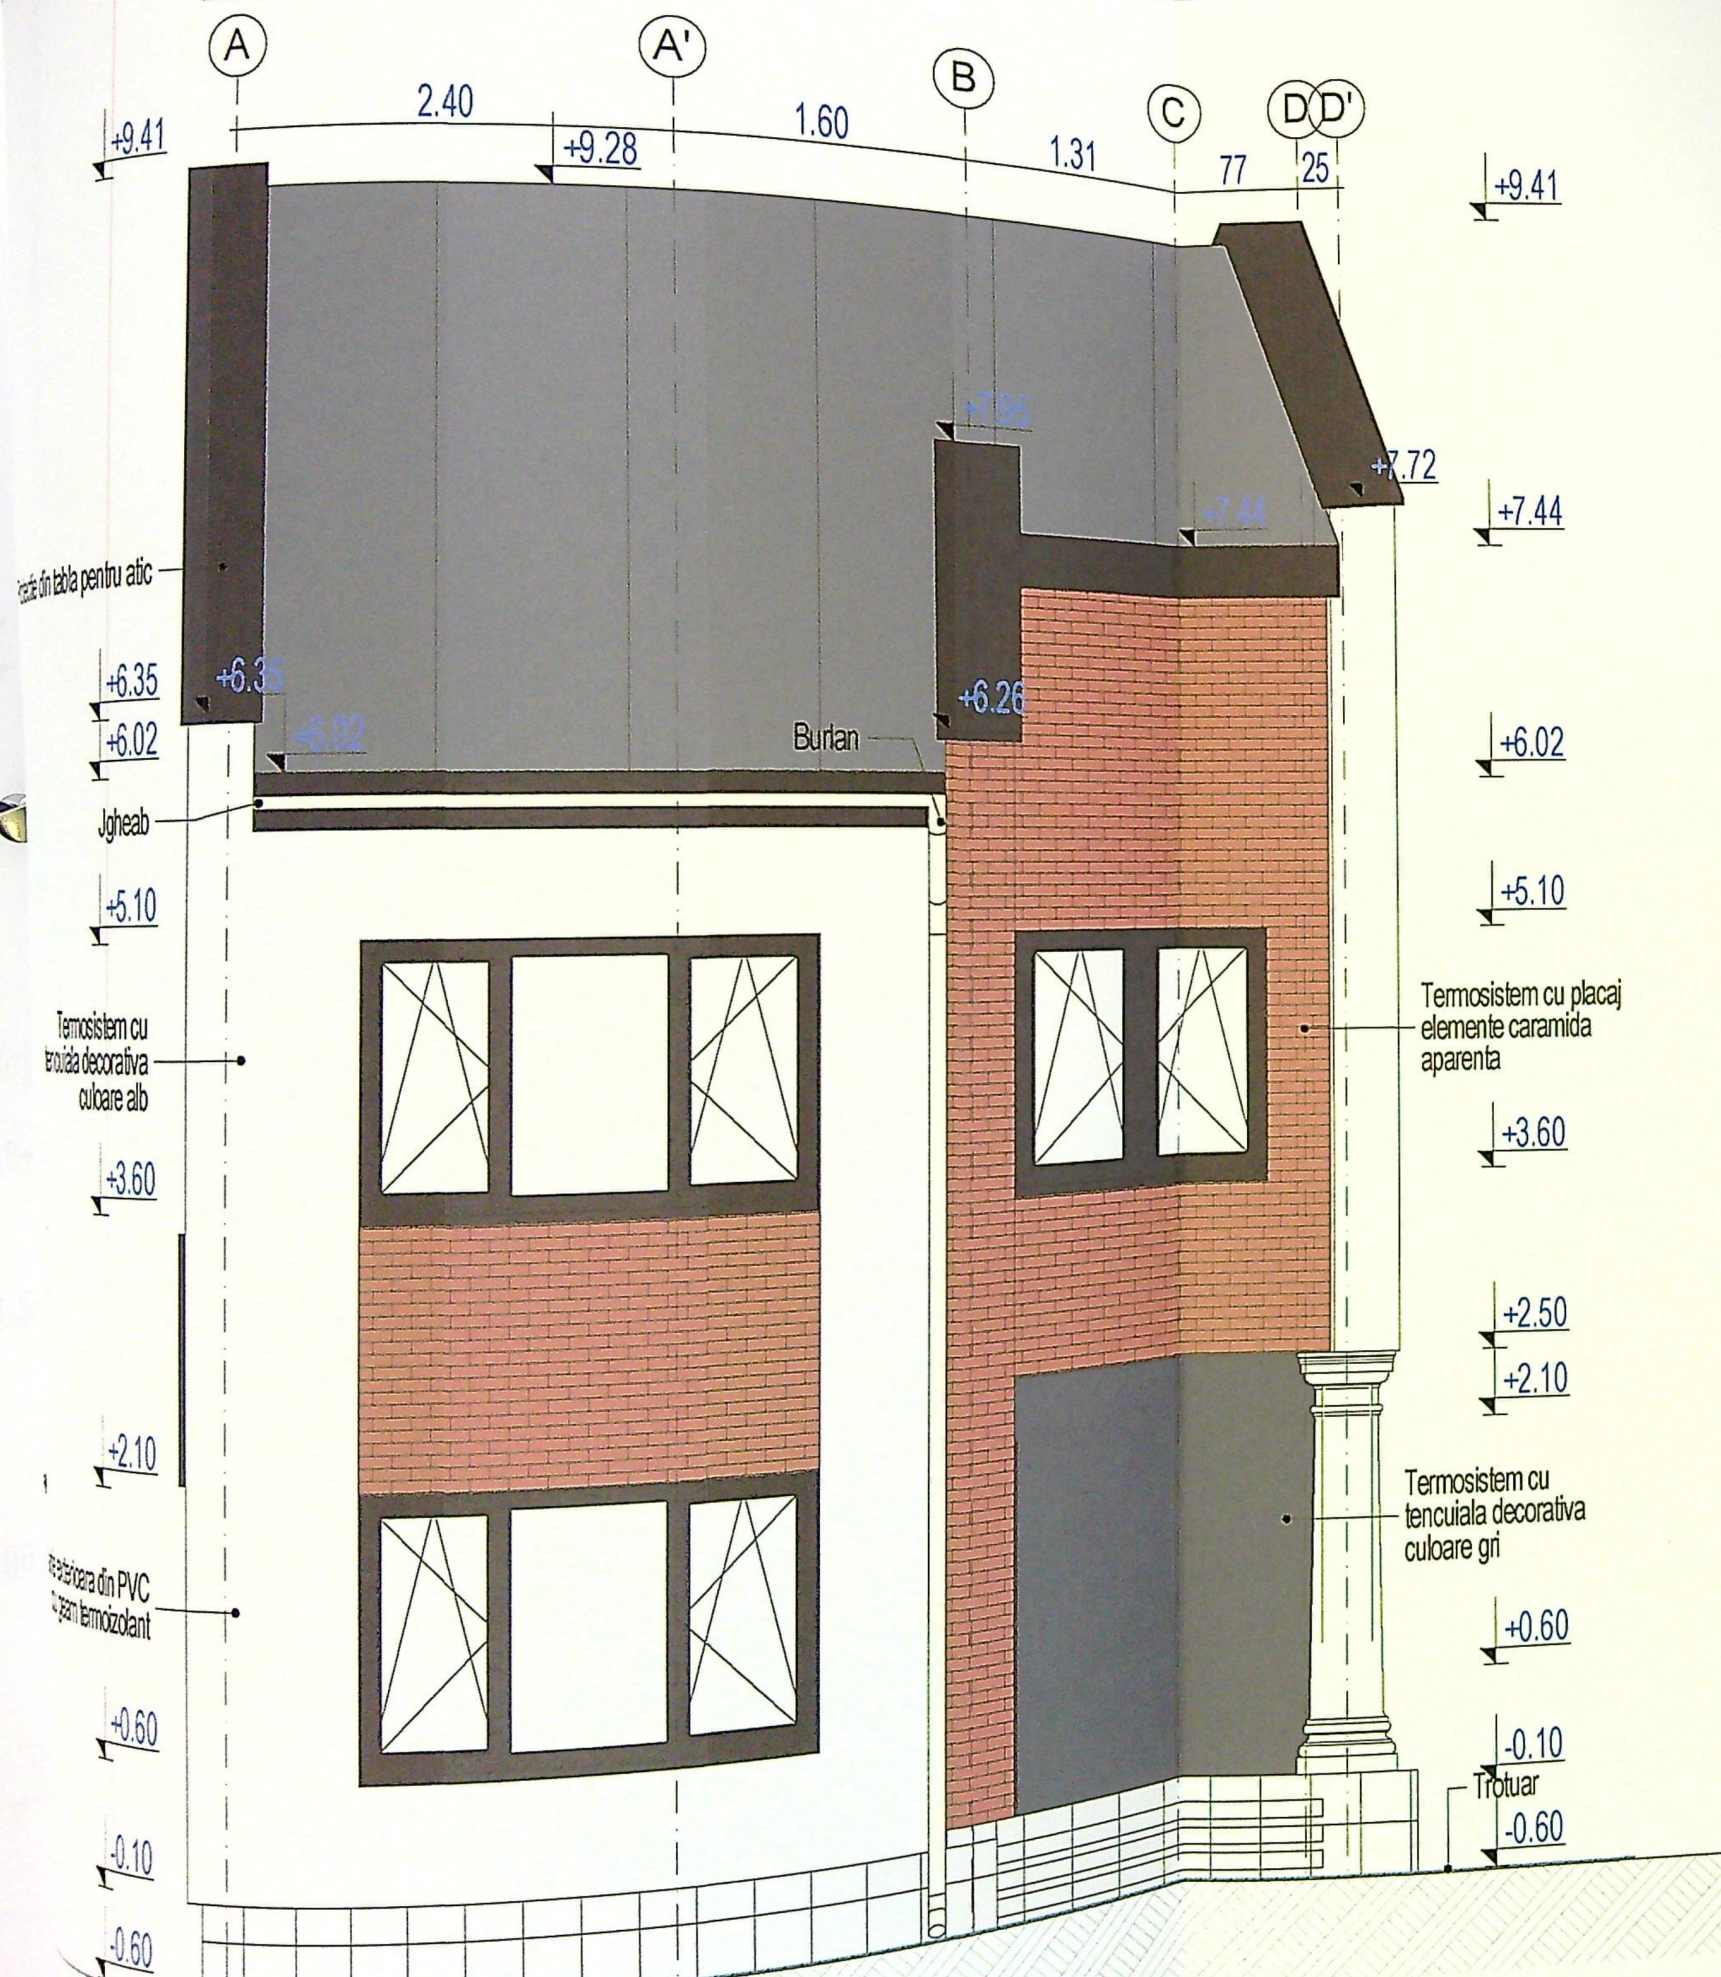


FATADA PRINCIPALA

LIMITA DE PROPRIETATE



FATADA PRINCIPALA

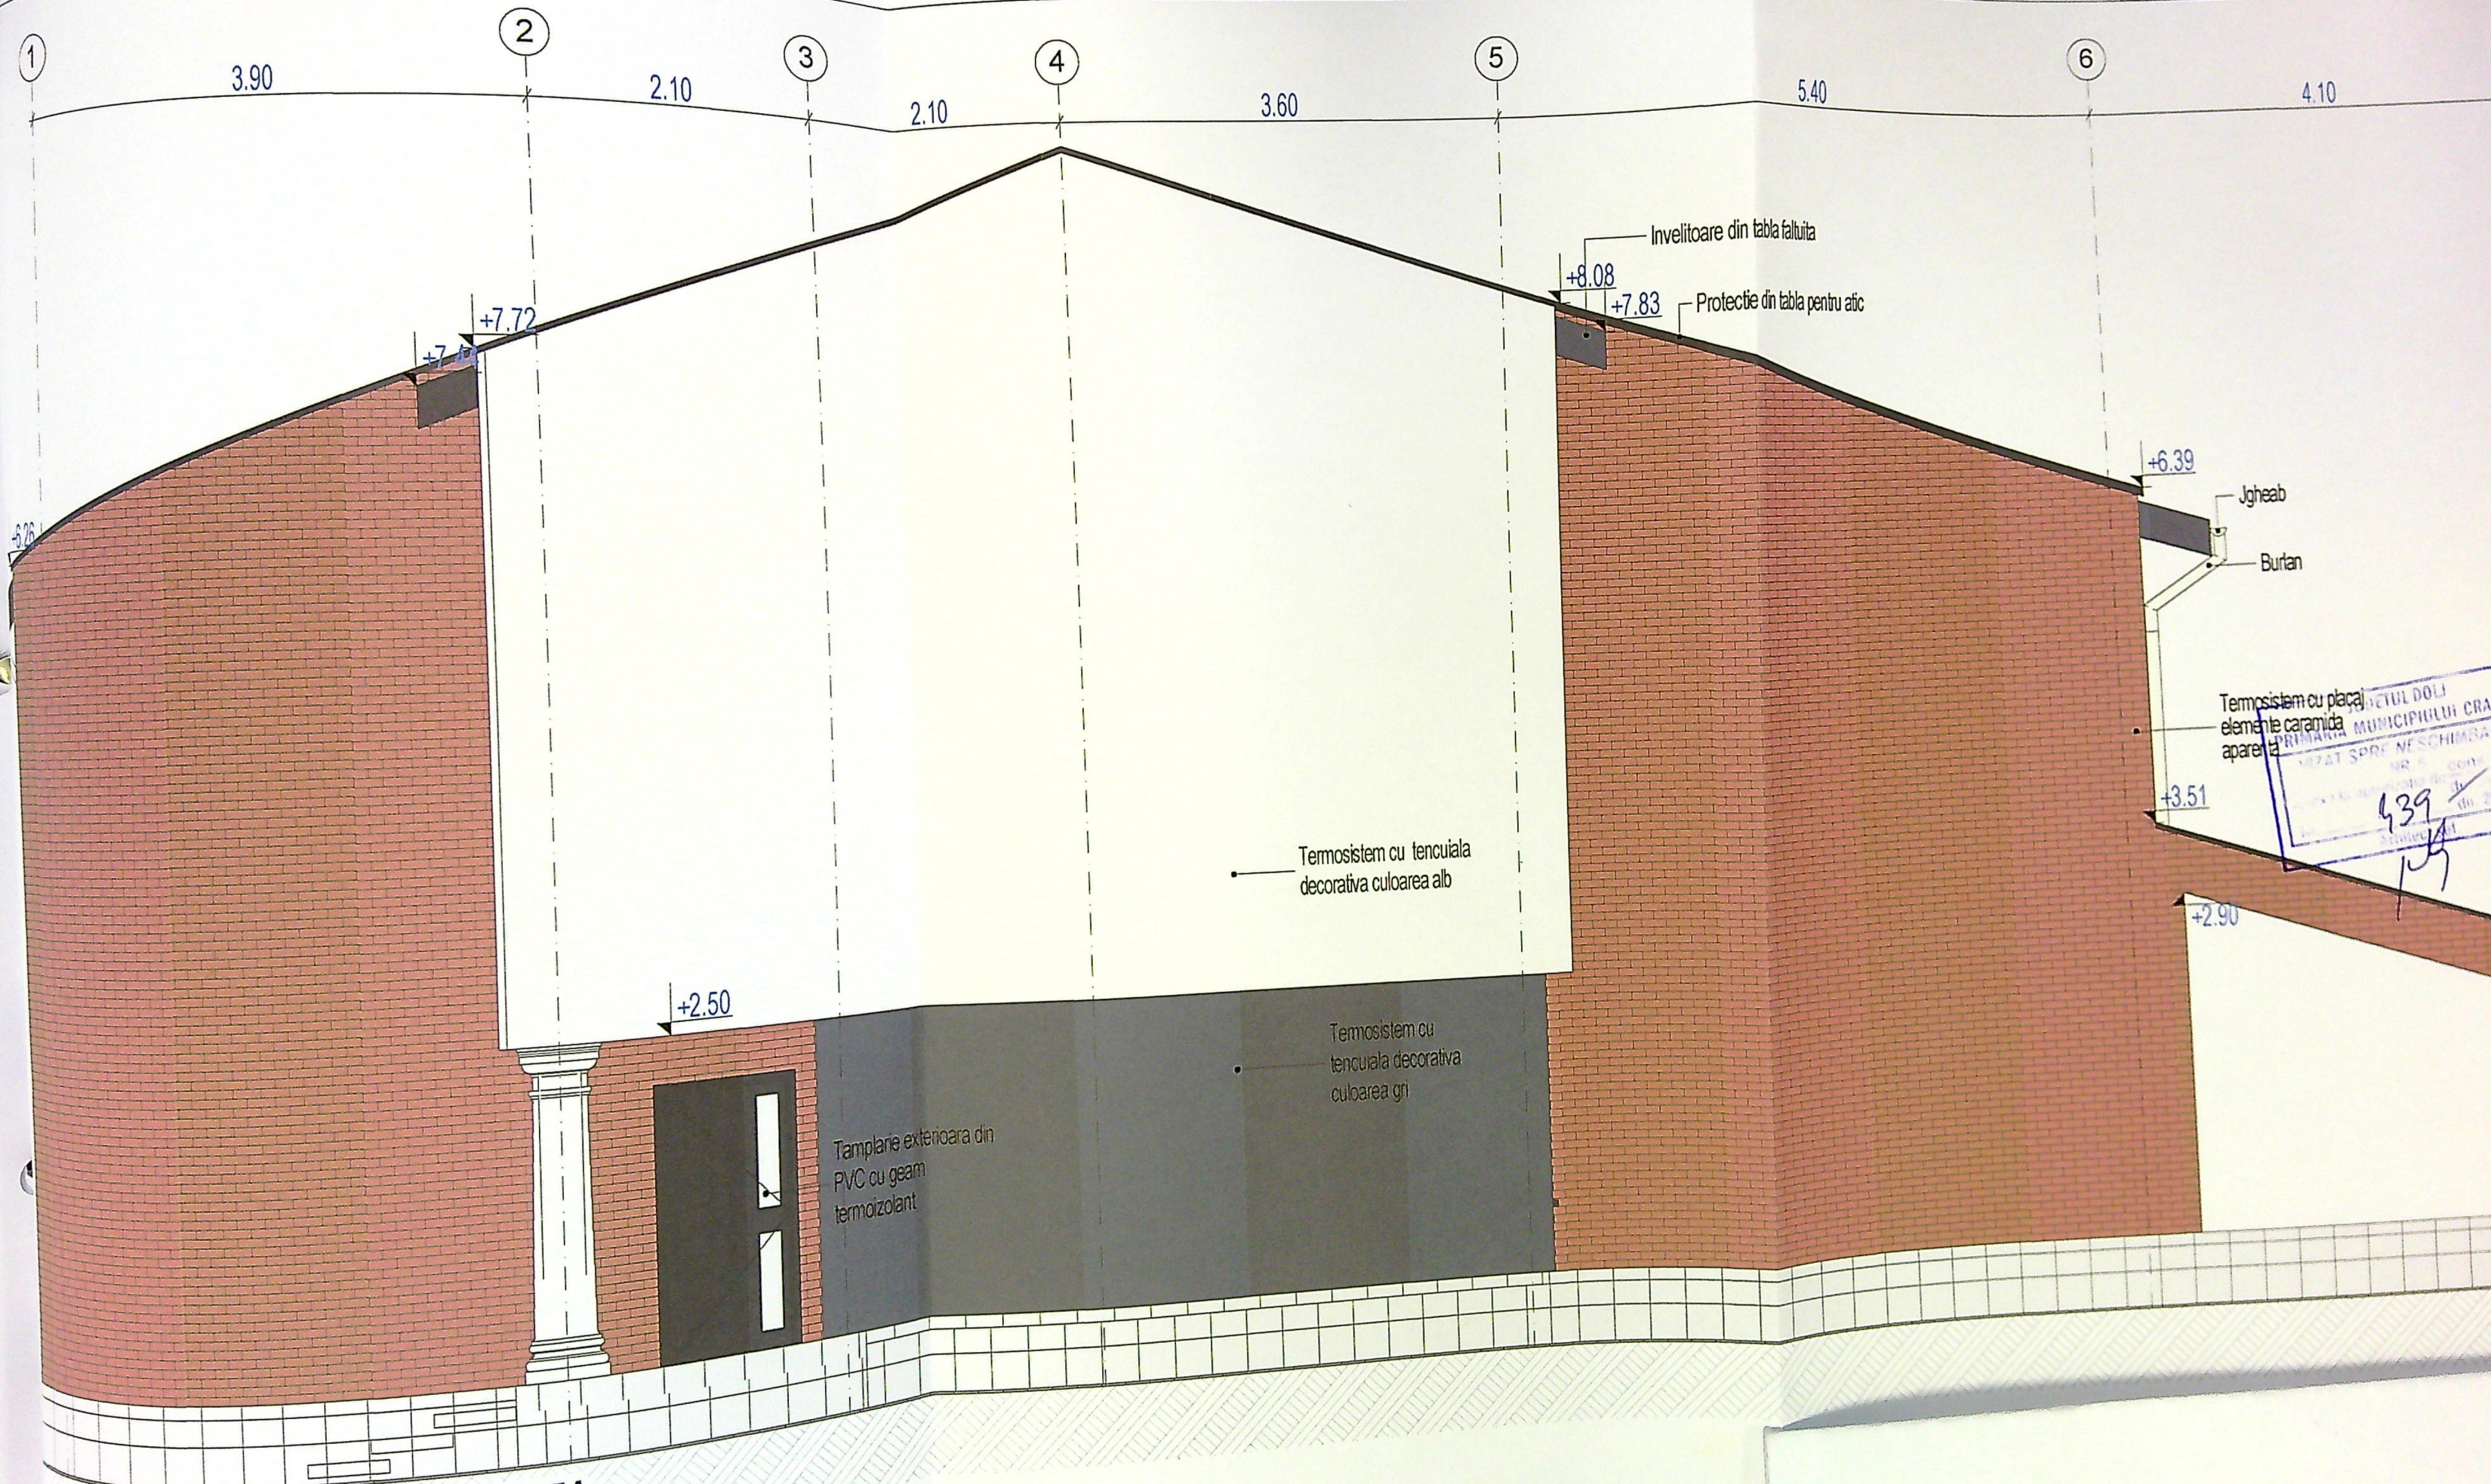

FATADA LATERALA DREAPTA

6

4.10

5.40

5

3.60

4

2.10

3

2.10

2

3.90

Protectie din tabla pentru atic

+6.39

Invelitoare din tabla faltuita

Jgheab

Burlan

Termosistem cu tencuiala
decorativa culoarea alb

JUDETUL DOLOJ
PRIMARIA MUNICIPIULUI CRAIOVA
VIZAT SPRE NESCHIMBARE
NR. 6
Anexa la autorizatia de construire
Nr. 439 din 20.05.2011
10/11

FATADA LATERALA STANGA