

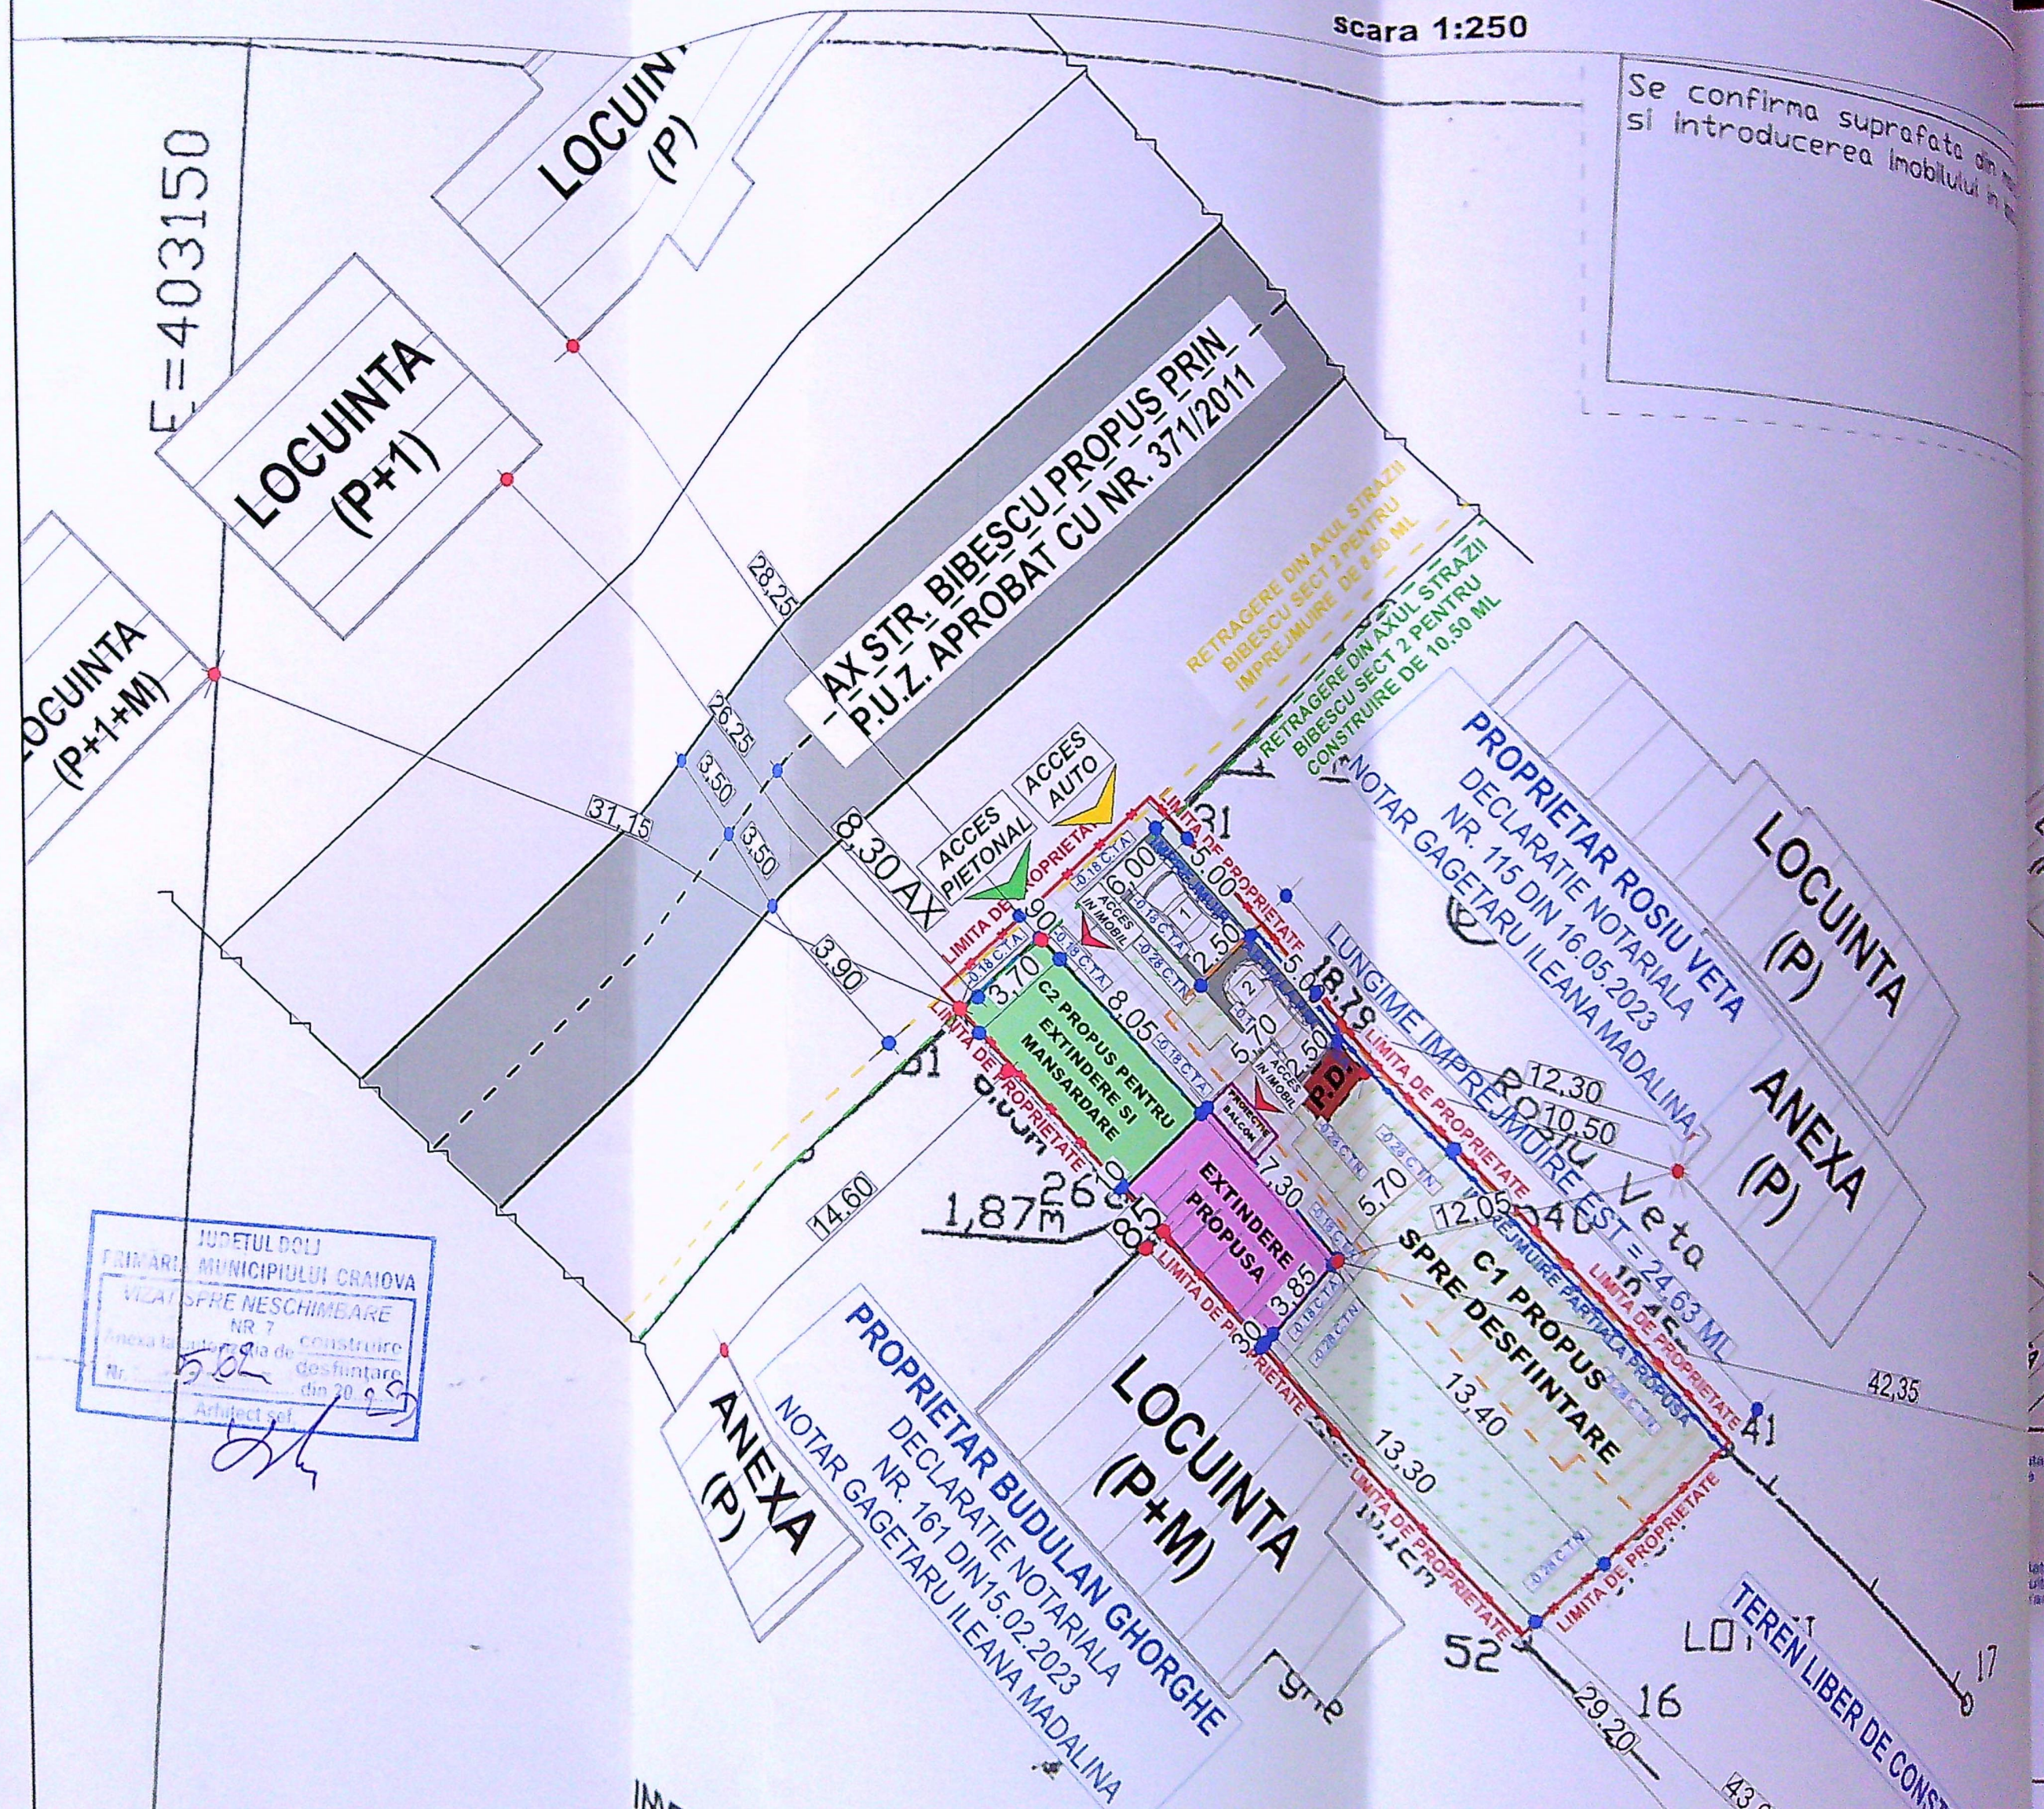


scara 1:250

Se confirma suprafata din teren
si introducerea imobilului in teren

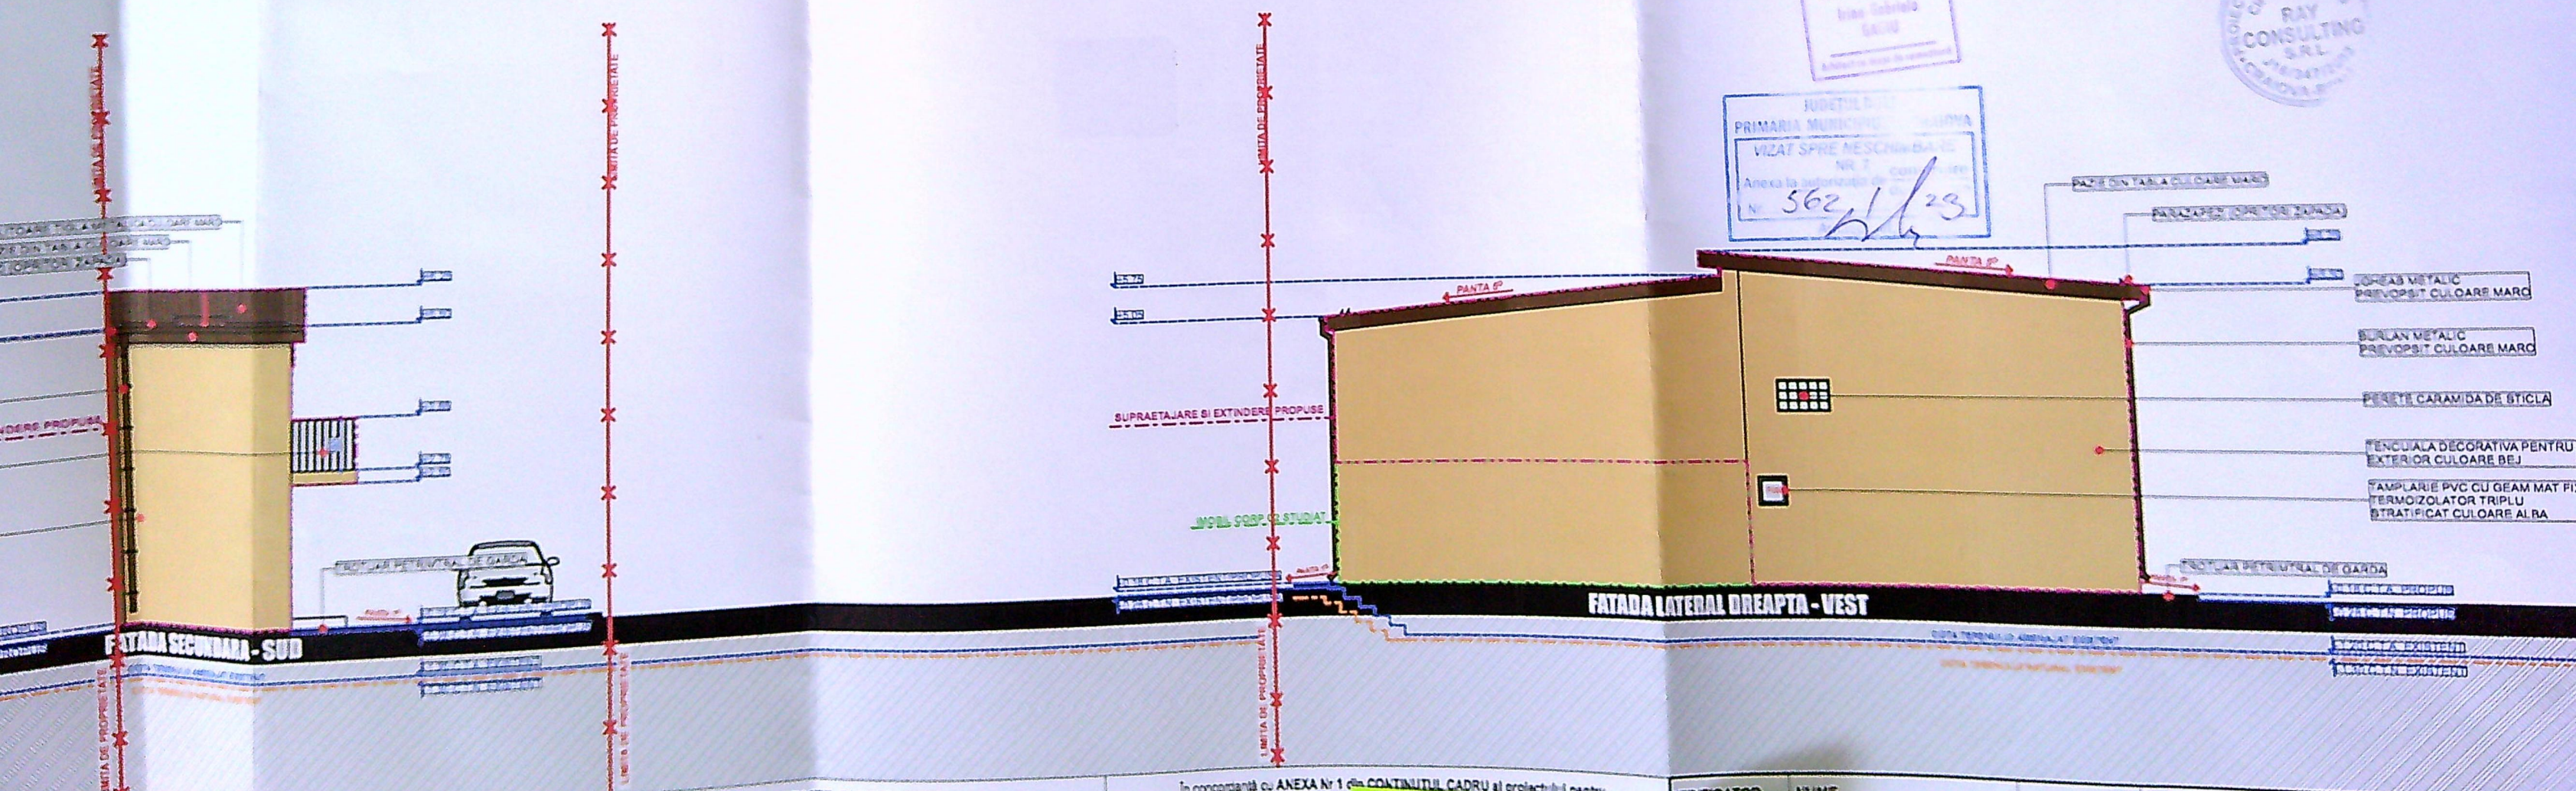

scara 1:100

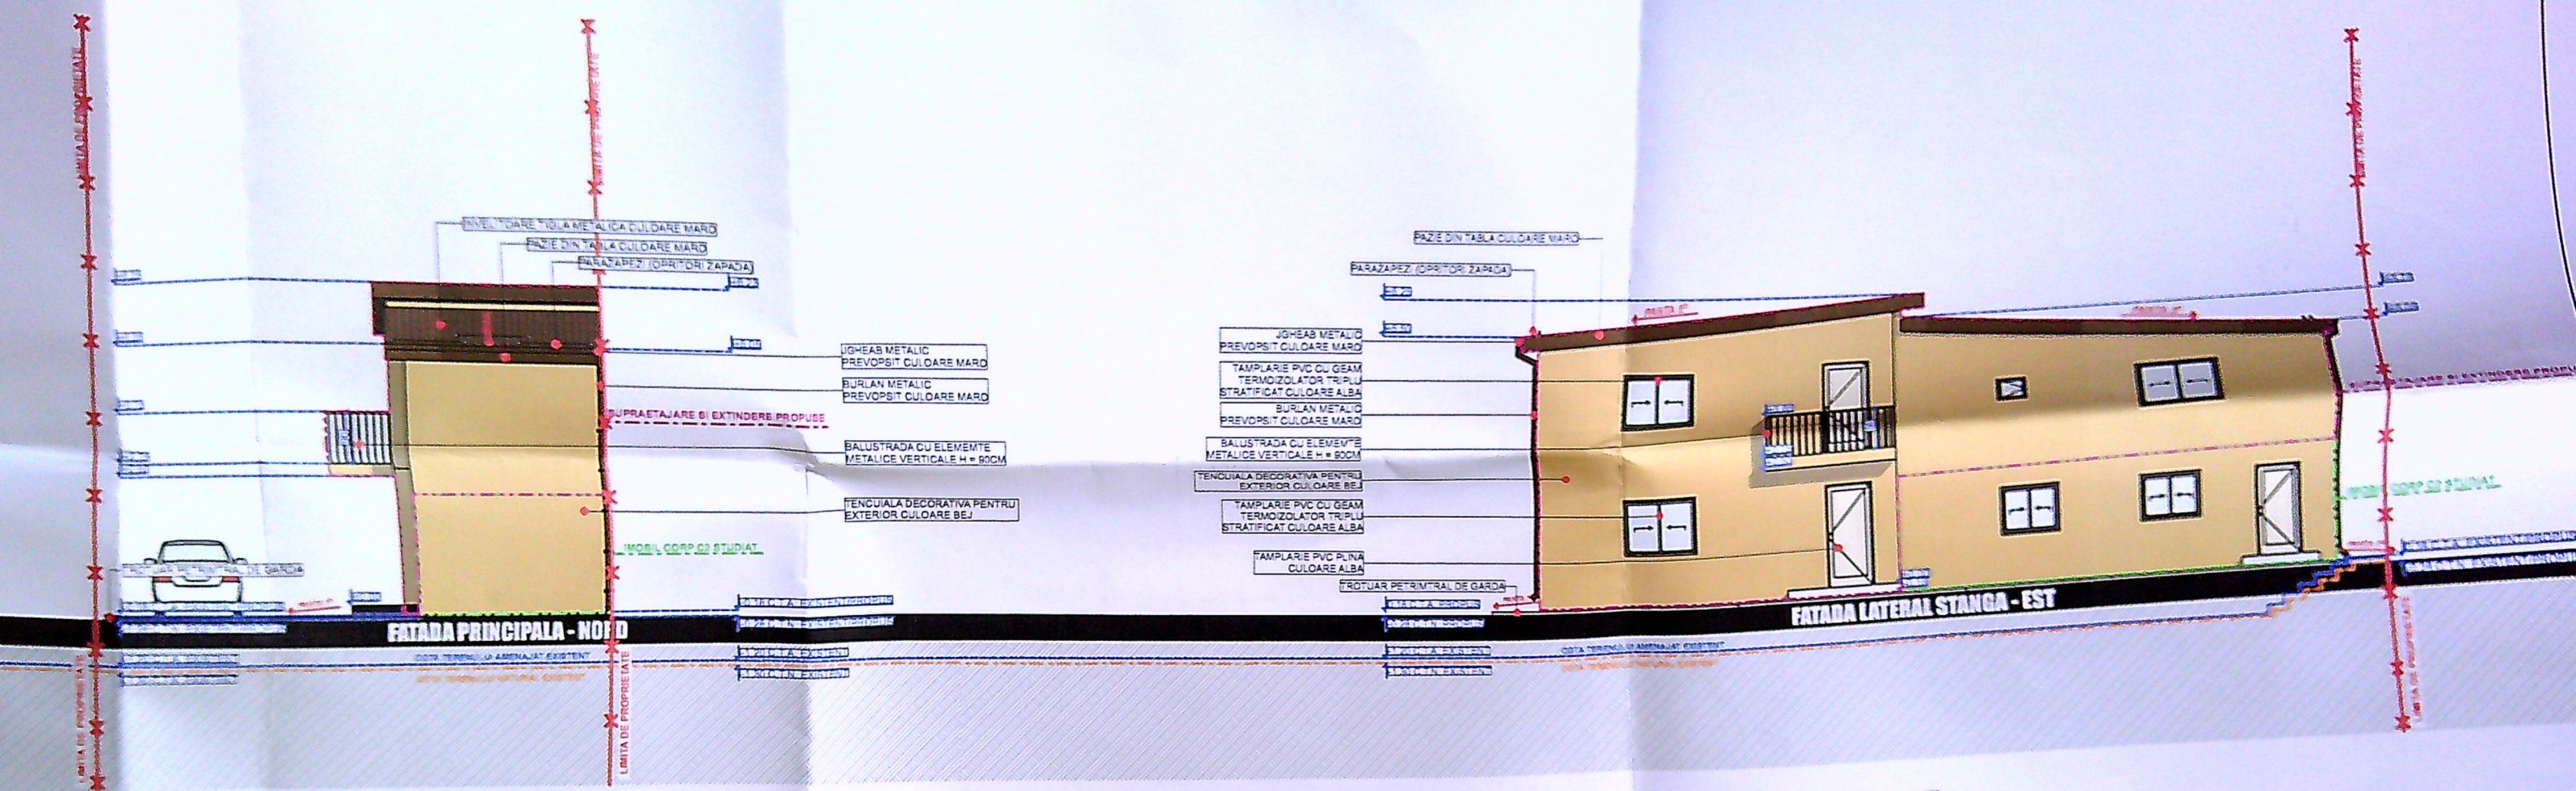

ORDINUL LUCRULOR
DE CONSTRUCTII
NR. 729
Irina Gabriela
GAGLIU



PRIMARIA MUNICIPIUL
VIZAT SPRE NESCHEMA
NR. 7
Anexa la autorizatia de constructii
Nr. 562/1/23

COTE DE NIVEL EXISTENTE SI PROPUSE :

C.T.A. NORD EXISTENT/MENTINUT (NU SE MODIFICA) = - 0,18
C.T.N. NORD EXISTENT/MENTINUT (NU SE MODIFICA) = - 0,28
C.T.A. SUD EXISTENT = - 1,20
C.T.N. SUD EXISTENT = - 1,30
C.T.A. SUD PROPUS = - 0,18
C.T.N. SUD PROPUS = - 0,28

Categoria de importanta, conform HG 766/97: „D”
Importanta IV conform normativ P100/2013

In concordanta cu ANEXA Nr 1 din CONTINUTUL CADRU al proiectului pentru
autorizarea executarii lucrarilor de constructii
pentru autorizarea executarii lucrarilor de constructii
generale 1.2. Plan de situatie, figurarea terenului de constructii
proprietate se realizeaza exclusiv pe Planul
Planurile nivelelor nu servesc rolul ident
de limitele de proprietate.

VERIFICATOR	NUME	CERINTA	REFERAT - Nr./DATA
	NUME	CERINTA	EXPERTIZA - Nr./DATA
S.C. RAY CONSULTING S.R.L. - PROIECTANT GENERAL TEL: 0760504814, 0767812754			BENEFICIAR: GOGOSEANU GEORGE CATALIN
NUME	SEMNATURA	SCARA:	TITLU PROIECT:
Irina - Gabriela GAGLIU		1:100	DESPINTARE MOBIL C1, CONSOLIDARE, SCHIMBARE DE DIN GARAJ IN LOCUINTA, MAJORARE