




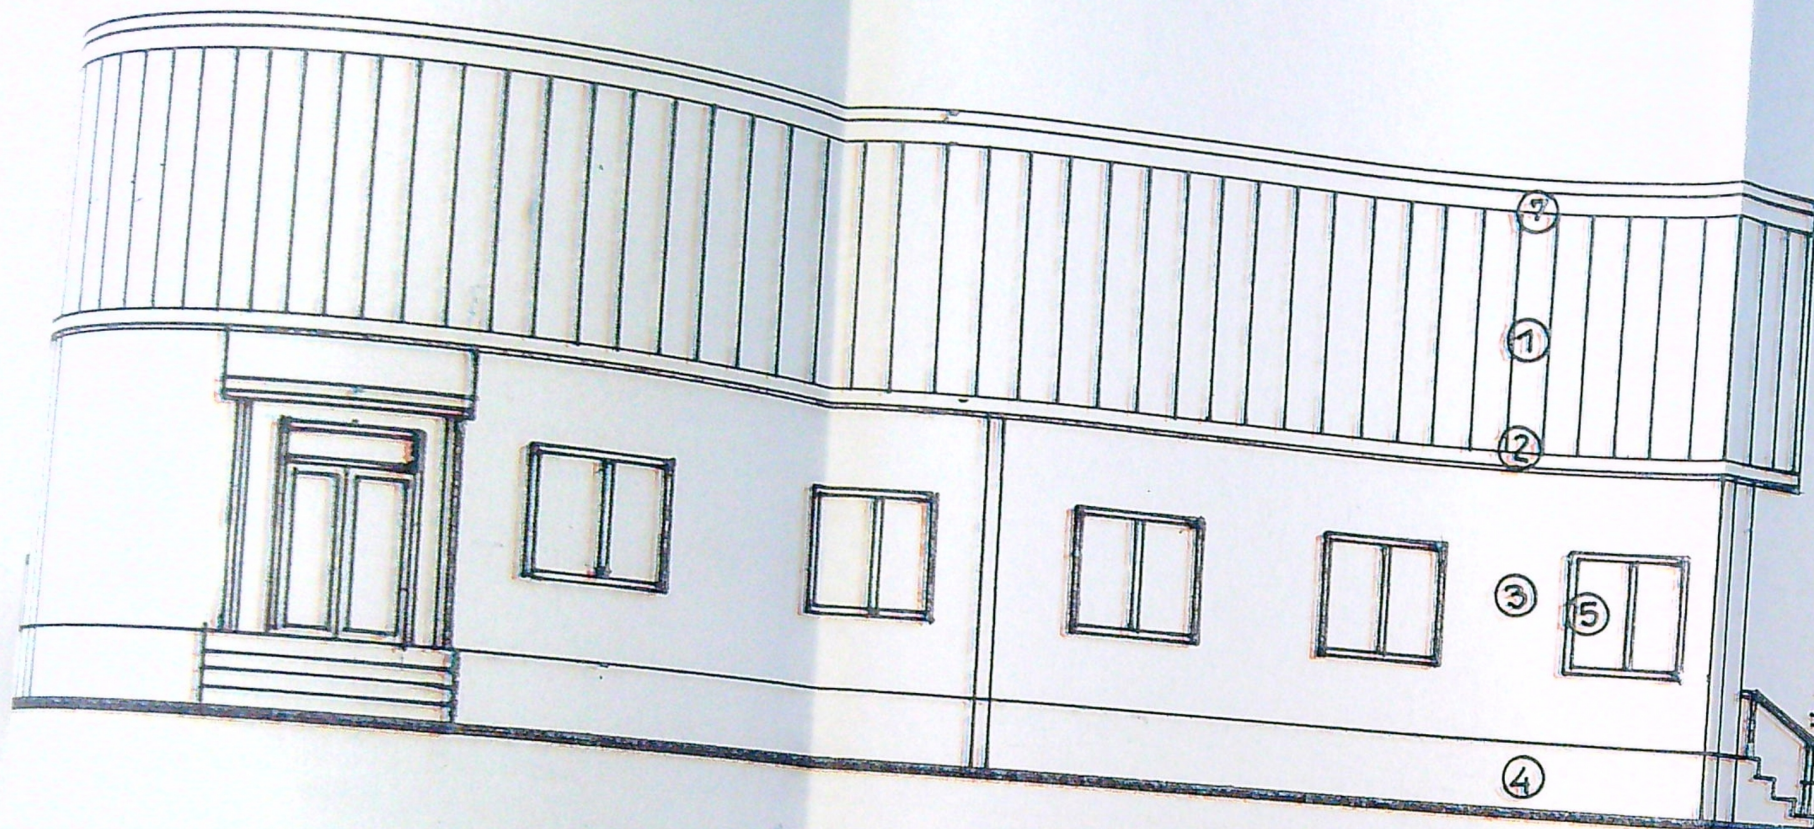


+615
+590
+350
+240
+090
+000
-060

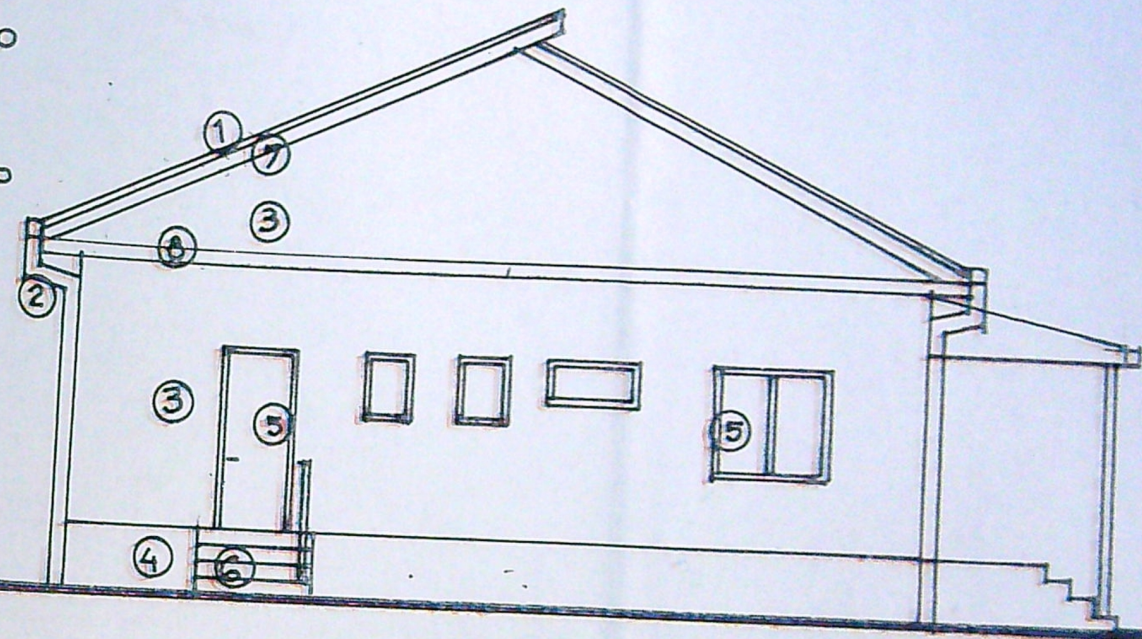


FINISAJE EXTERIOARE




- 1-INVELITOARE TABLA / albastru
- 2-JGHEABURI SI BURLANE din tabla / alb
- 3-ZUGRAVELI LAVABILE / alb
- 4-SOCLU - PRAF PIATRA / gri
- 5-TIMPLARIE PVC / alb
- 6- TREPTE SI CONTRATREPTE DIN BETON
- 7- PAZIE DIN LEMN / vopsitorie alb
- 8- PLACA B.A. / zugraveli alb

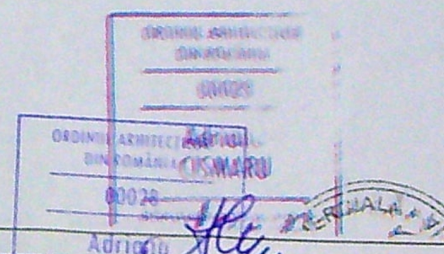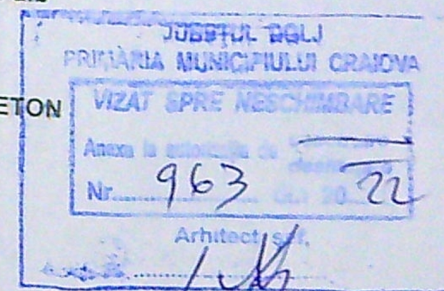

REFERAT DE EXPERTIZA NR/ DATA	
Modificari MODE IMPEX SRL reprezentata HAI DORIN - LAURENTIU DESFIINTARE CORP C2-P, IT SURSE RADIOACTIVE, CORP C3-P, ALA, CORP C4-P, RAMPA SPALAT, SAT, CORP C5-P, ATELIER, REPARTII CORP C6-P, CALADIEA BAZEI, SI TOR; Craiova, str. Toporasi, nr. 58 lansat - COPRP C7 N INVELITOARE, FATADA SUD, FATADA VEST	Pr. nr. 1595A 2022 Faza DTAD PTH Pl. nr. A 15

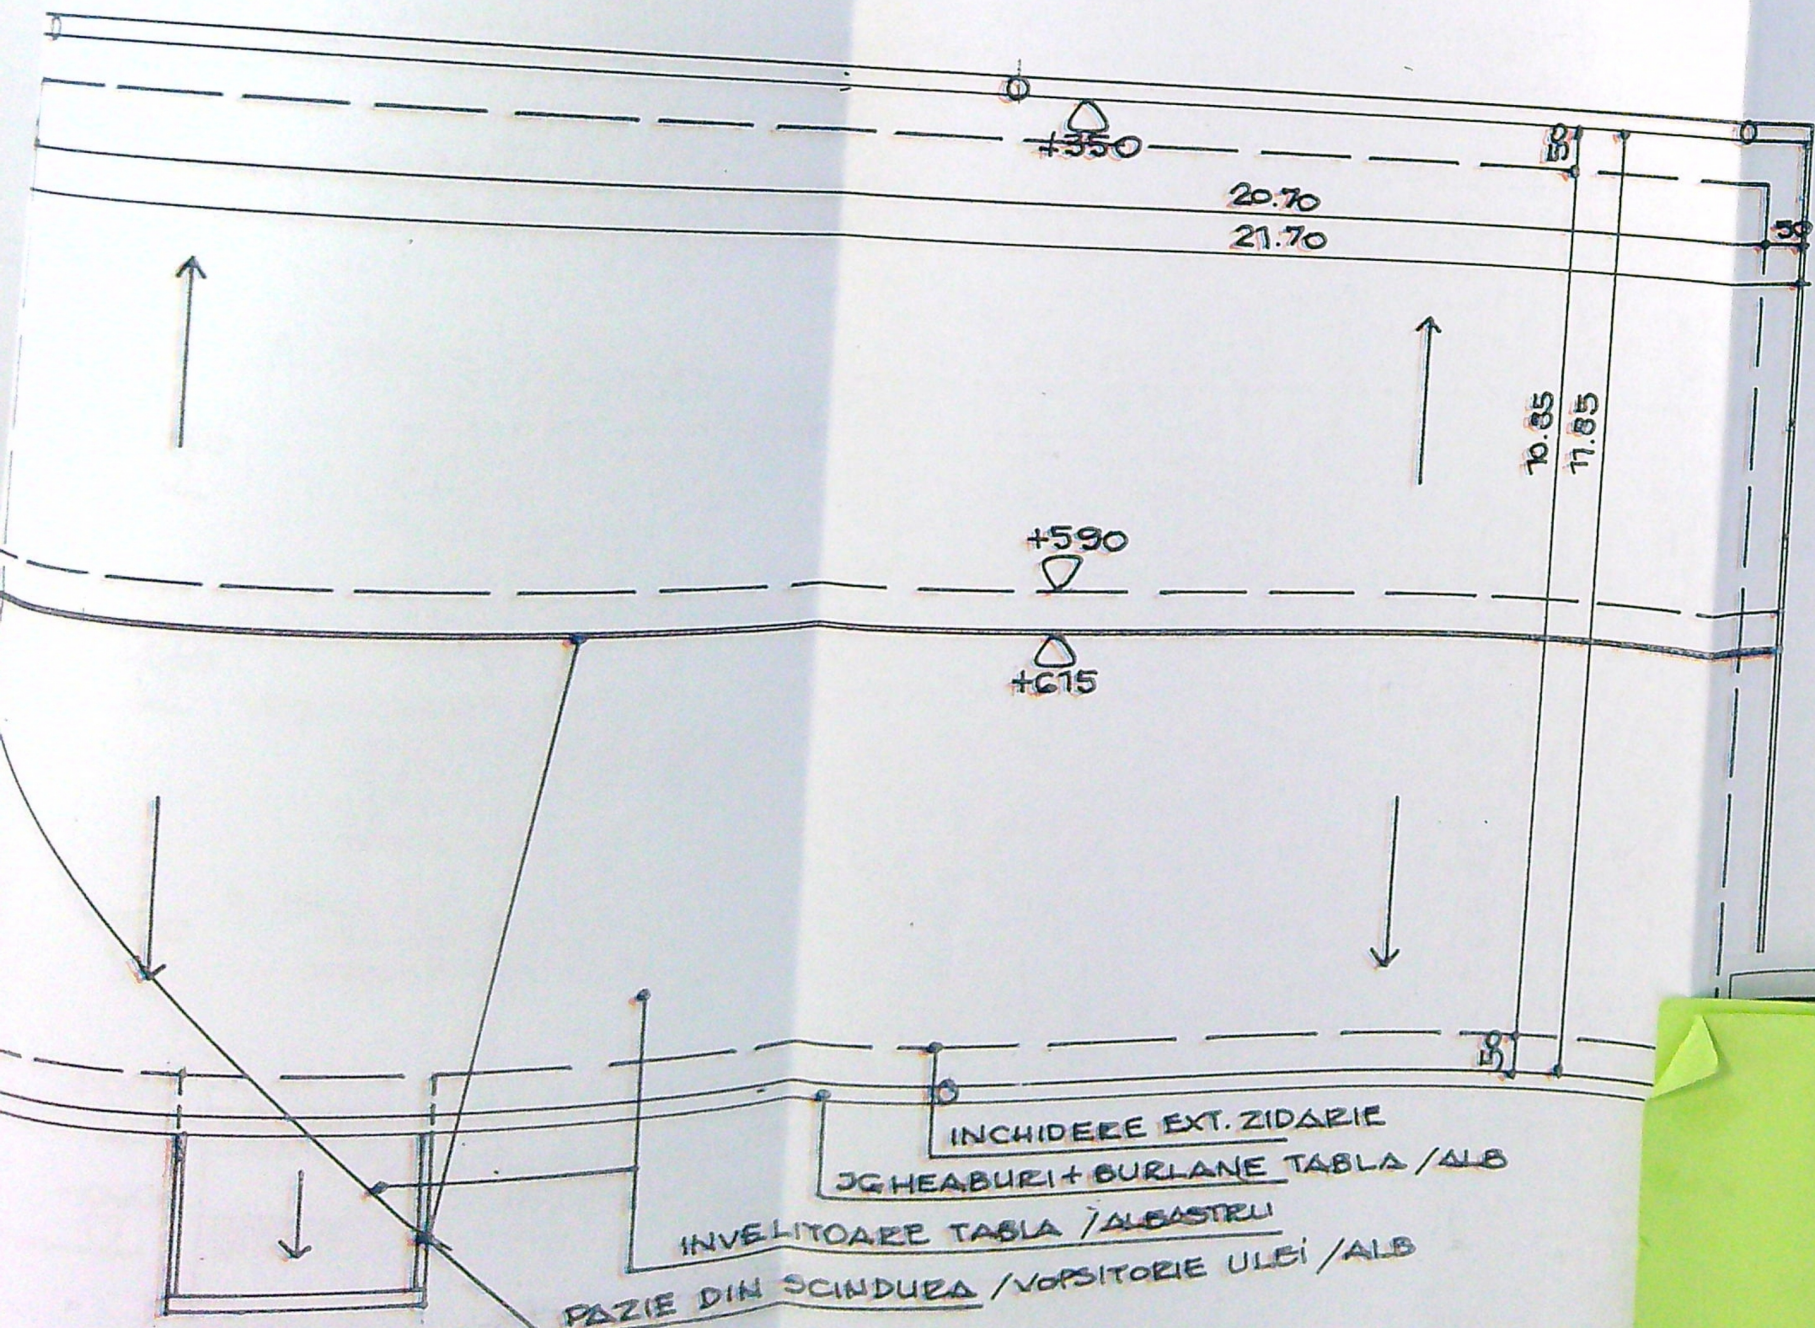

INCHIDERE EXT. ZIDARIE
JGHEABURI + BURLANE TABLA / ALB
INVELITOARE TABLA / ALBASTRU
PAZIE DIN SCINDURA / VOPSITORIE ULEI / ALB

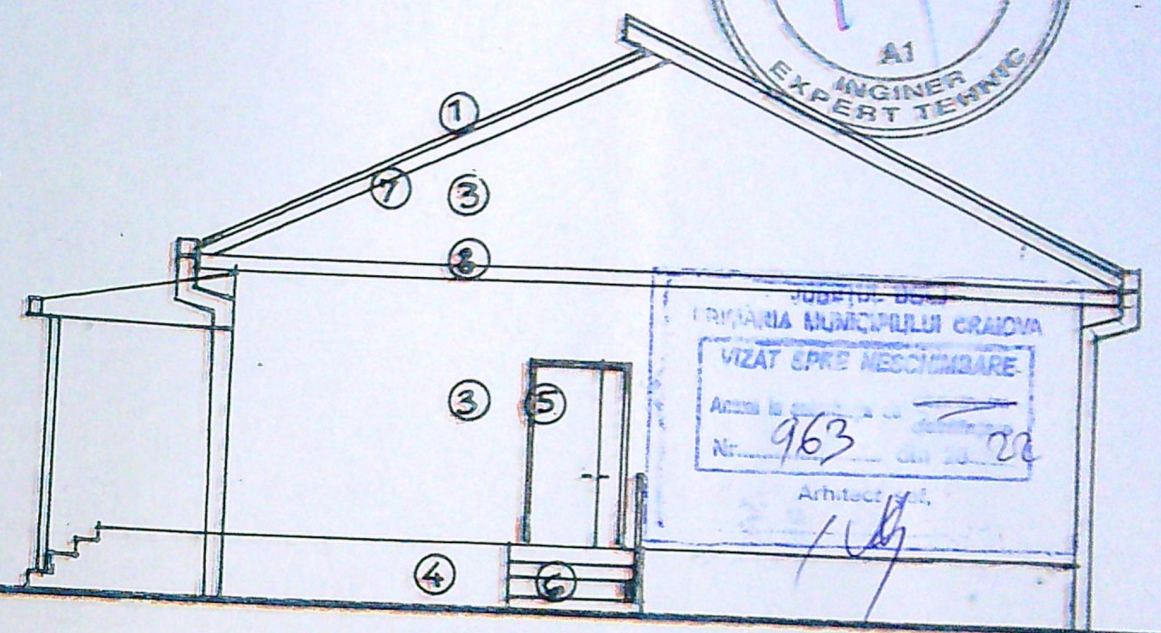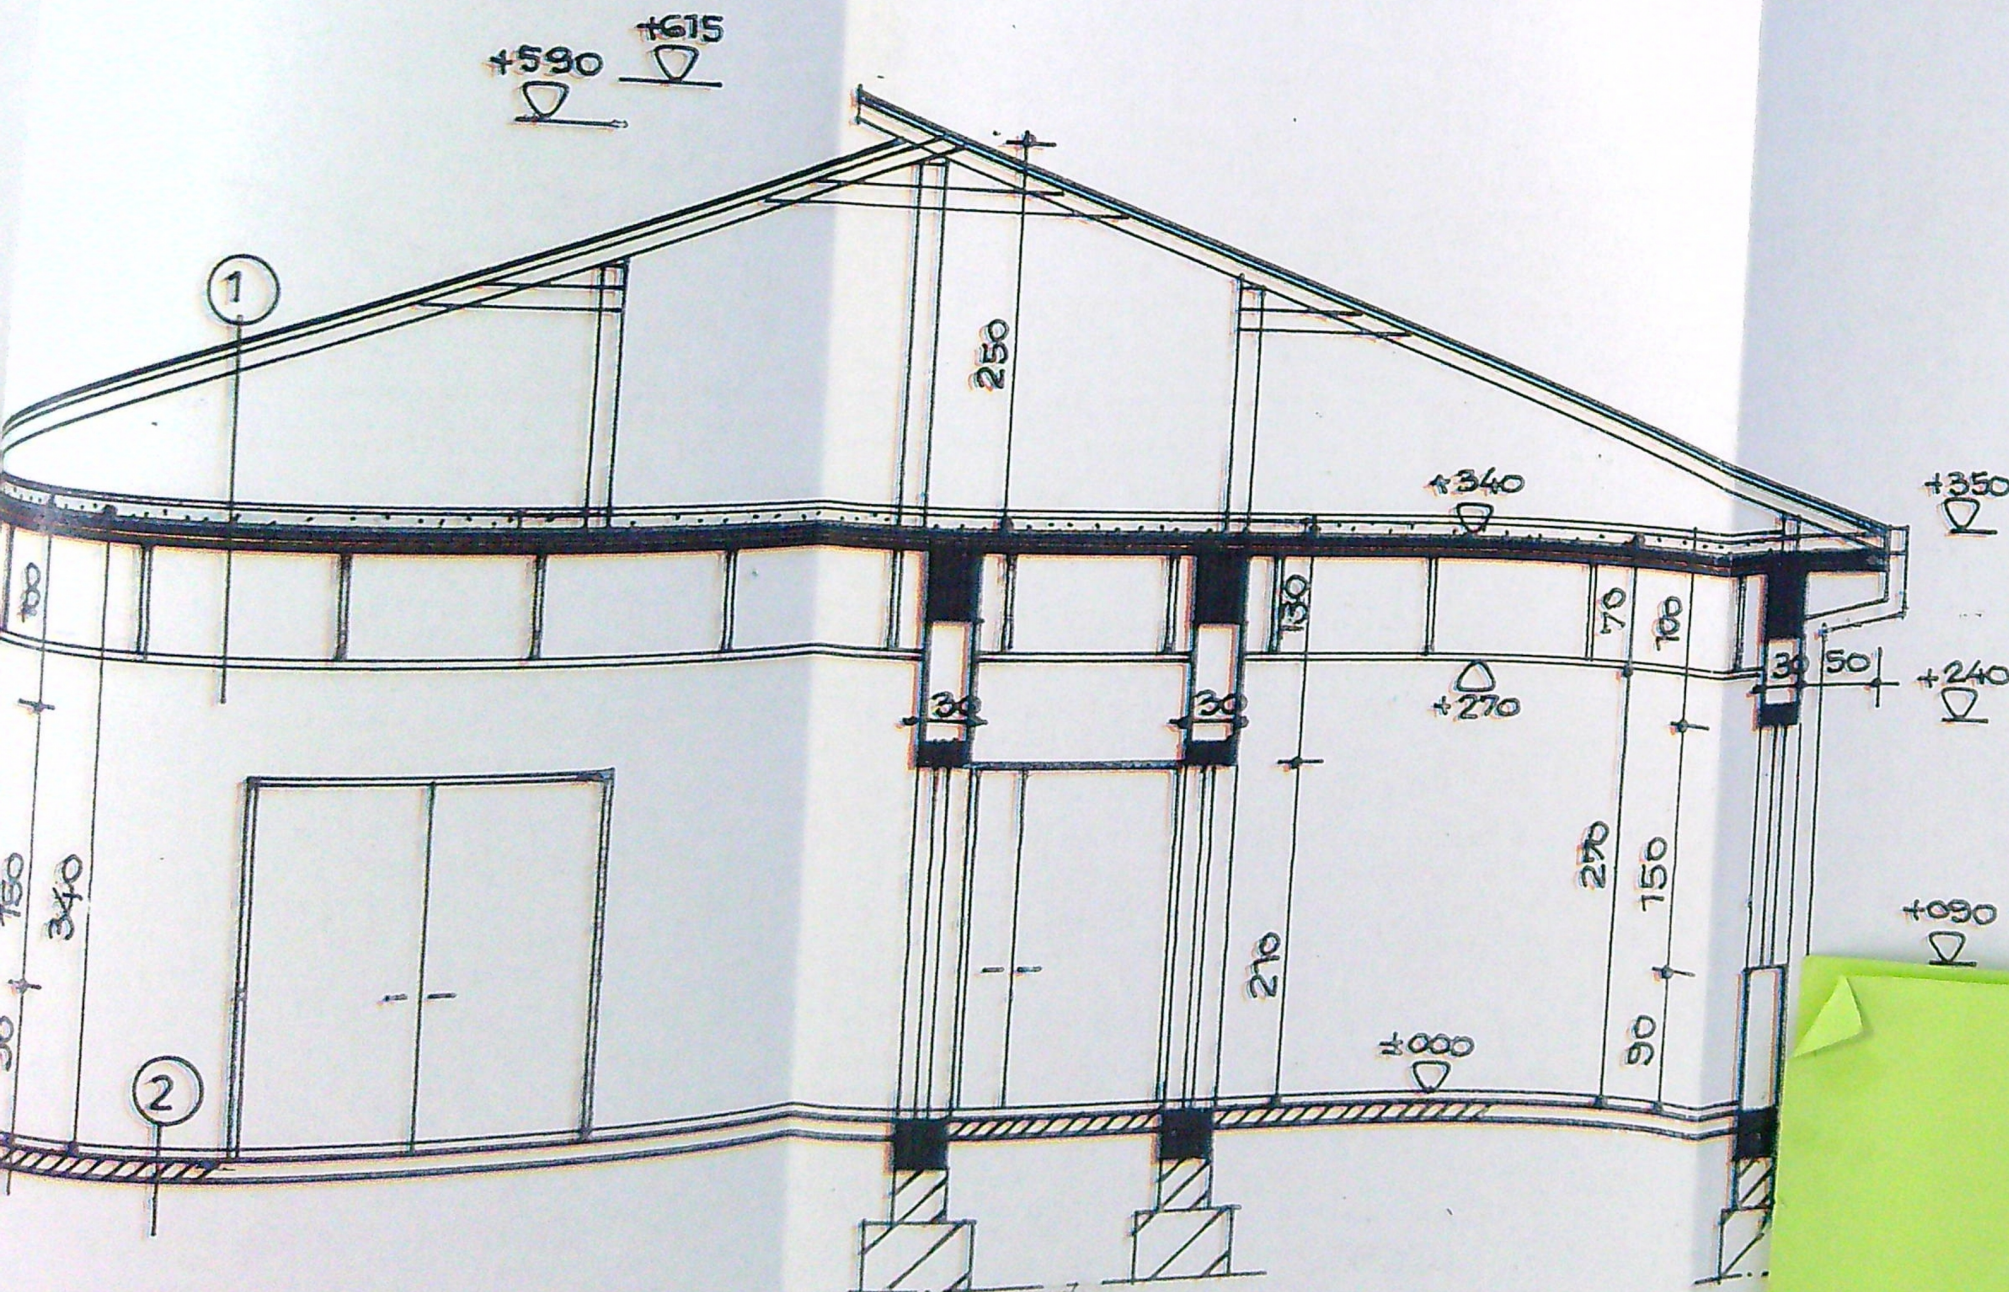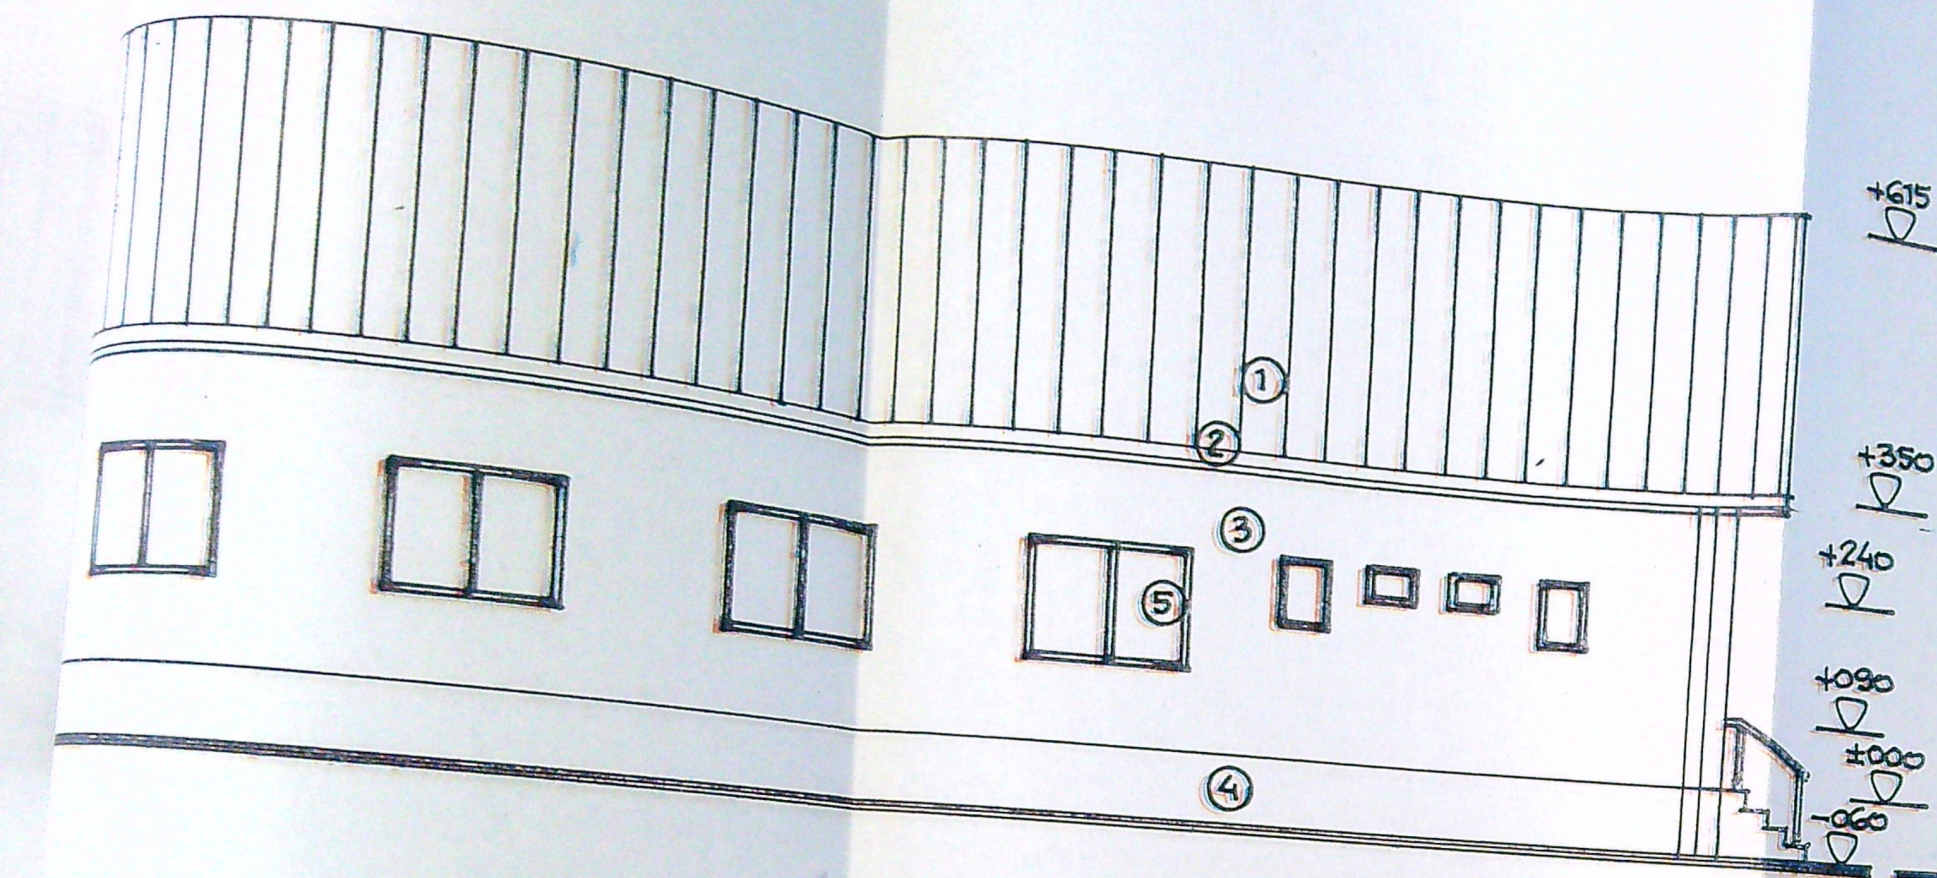


FINISAJE EXTERIOARE

- 1-INVELITOARE TABLA / albastru
- 2-JGHEABURI SI BURLANE din tabla / alb
- 3-ZUGRAVELI LAVABILE / alb
- 4-SOCLU - PRAF PIATRA / gri
- 5-TIMPLARIE PVC/ alb
- 6- TREPTE SI CONTRATREPTE DIN BETON
- 7- PAZIE DIN LEMN / vopsitorie alb
- 8- PLACA B.A. / zugraveli alb

1. - invelitoare Tabla / albastru
 - astereala din scindura rasin.- 24 mm.
 - sarpanta lemn rasin. ecarisat
 - sapa slab armata - 3,5 cm
 - 1 str.folje
 - termoiz. b.c.a.= 7 cm
 - 1 str. Amorsa bitum
 - planseu b.a.- 12 cm
 - plafon placi gips carton
 - zugraveli

- 2.- pard. Parchet / gresie
 - sapa mortar M100T- 3,5 cm
 - placa slab armata - 10 cm
 - pietris - 10 cm
 - pamint compactat

- 3.- zidarie din b.c.a. - 30 cm
 - tencuieli exterioare
 - zugraveli lavabile / alb

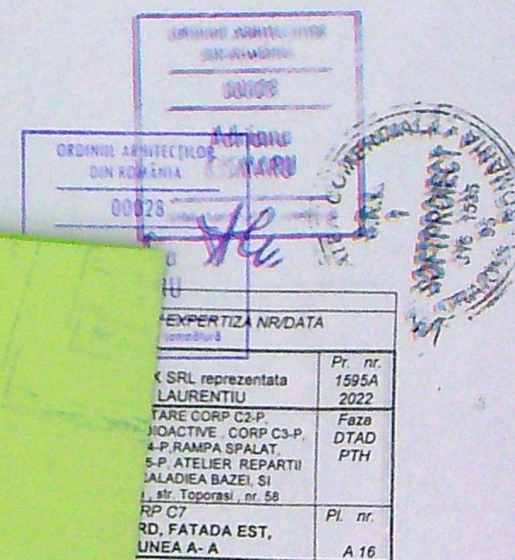

EXPERTIZA NR/ DATA	
Pr. nr.	1595A
Pr. nr.	2022
Faza	DTAD
PTH	
Pr. nr.	
A 16	