


PLAN DE AMPLASAMENT SI DELIMITARE A CORPULUI DE PROPRIETATE

136

Județul: Dolj
Unitatea administrativ-teritorială: Municipiul Craiova
Cod SIRUTA: 009900
Adresa corpului de proprietate:
Bulevardul Dacia, nr. 654 (fost F.N.)
Număr cadastral provizoriu al corpului de proprietate: 20021

(intravilan)
Scara 1:200

Numele și prenumele proprietarului:
ANCUȚA ADRIAN
Domiciliul:
- Bulevardul Dacia, nr. 87, bl. U6,
- sc. 1, et. 1, ap. 6
Localitatea: Craiova
Județul: Dolj

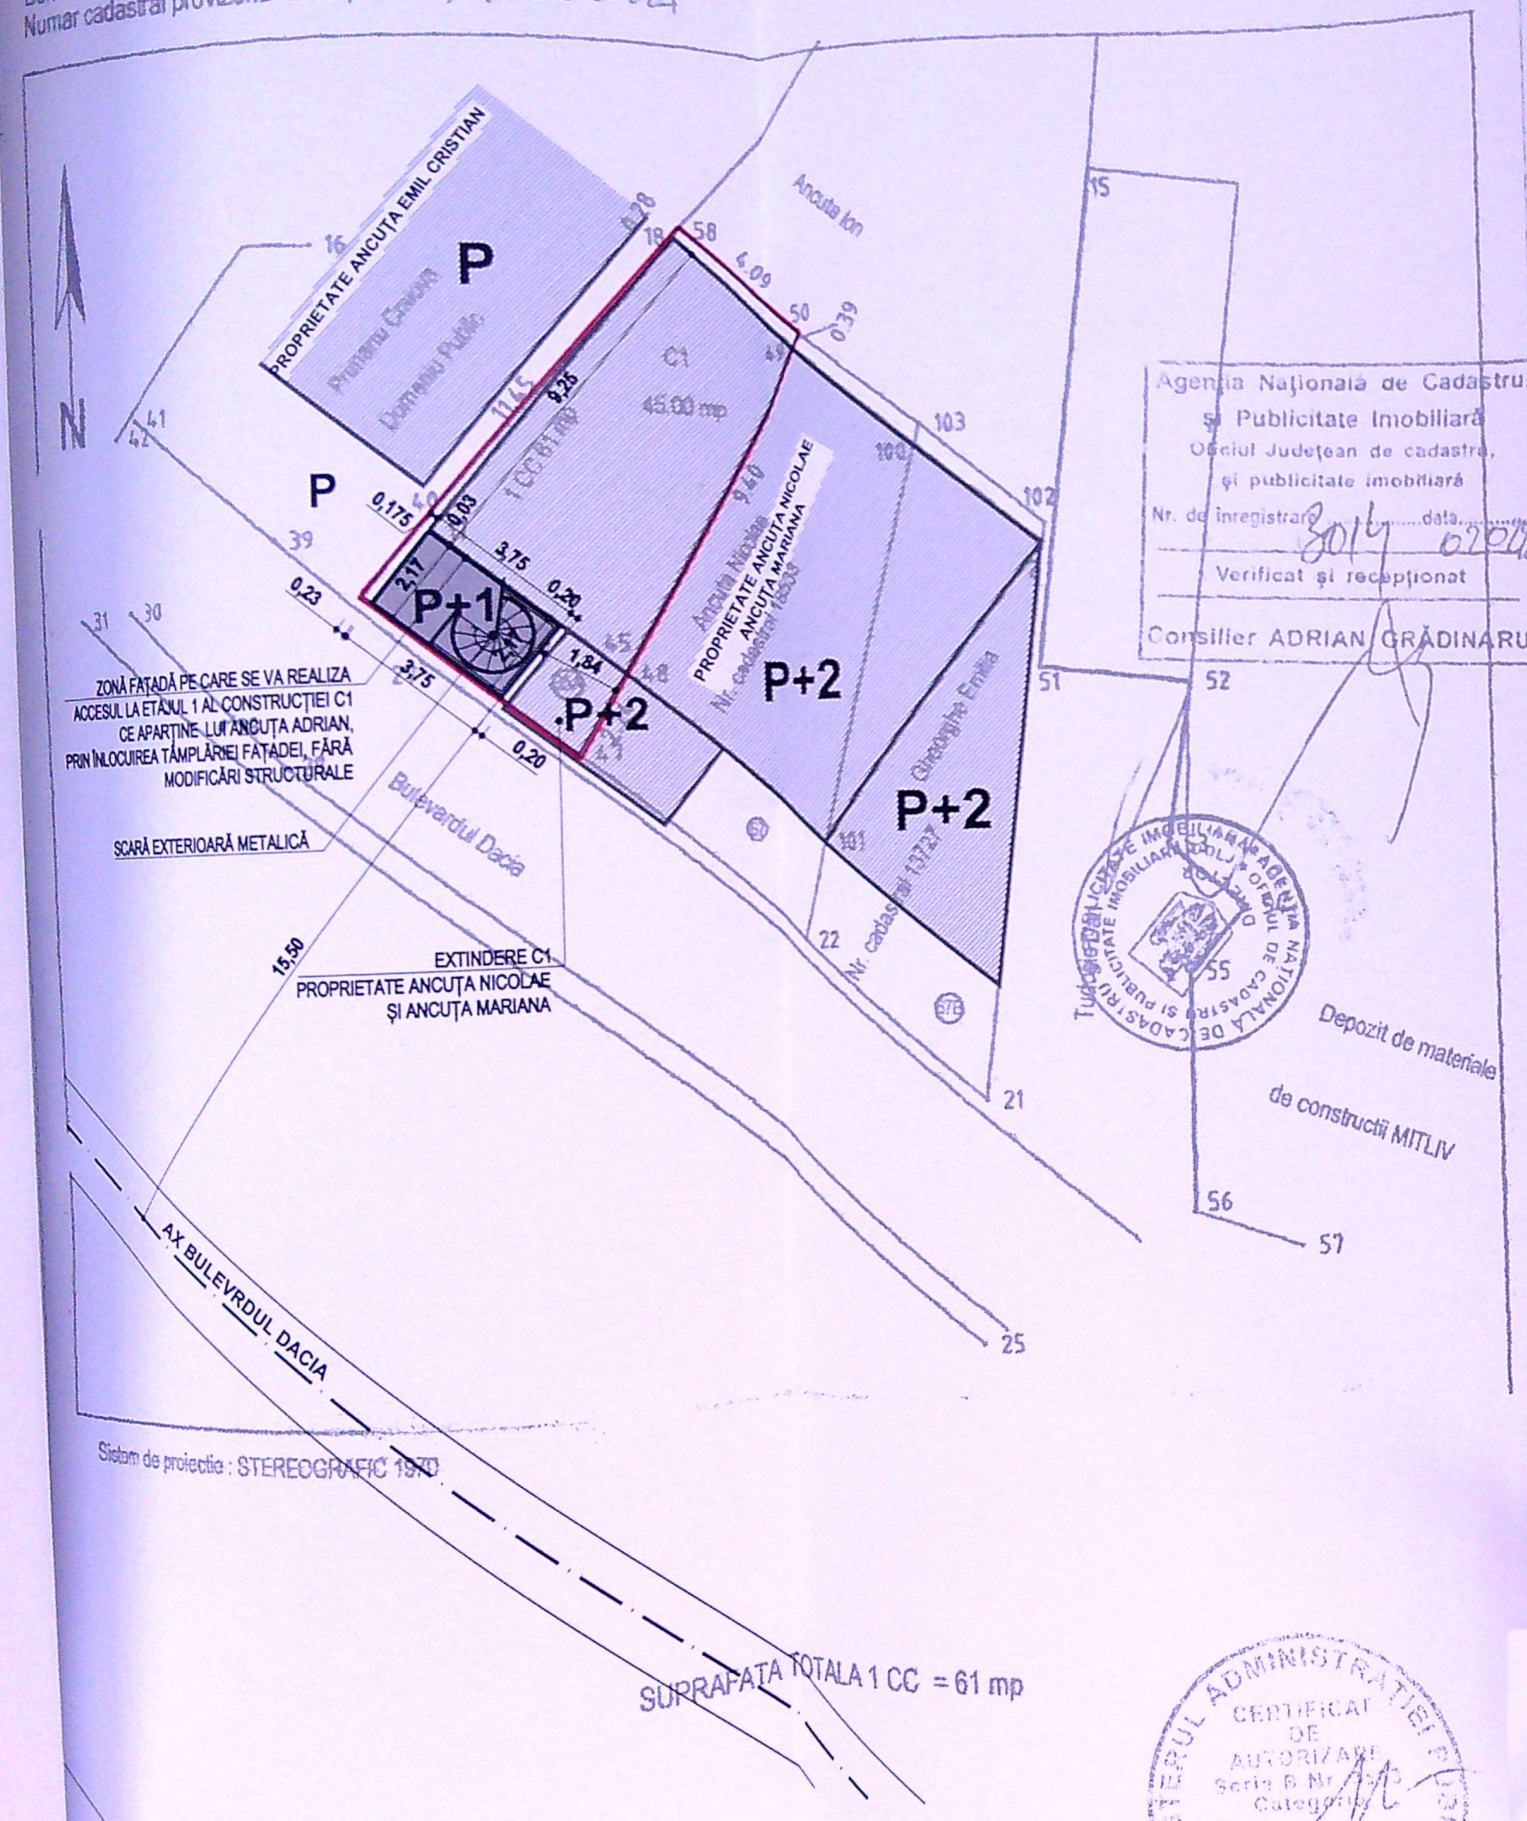

LEGENDĂ

- LIMITĂ PROPRIETATE
- AX BULEVARDUL DACIA
- CONSTRUCȚII EXISTENTE
- SCARĂ EXTERIOARĂ PROPUȘĂ

DATE TEHNICE


S. teren = 61 m² din acte și măsurători

S.c. totală existentă = 48,75 m² din care:
S.c. construcție C1 ce afectează terenul = 45,00 m²
S.c. extindere C1 ce afectează terenul = 3,75 m²

S.c.d. totală existentă = 146,25 m² din care:
S.c.d. construcție C1 ce afectează terenul = 135,00 m²
S.c.d. extindere C1 ce afectează terenul = 11,25 m²

P.O.T. existent = 79,918%
C.U.T. existent = 2,397

Se propune realizarea unei scări exterioare neacoperite pentru realizarea accesului la etajul 1 al construcției C1 ce aparține beneficiarului Ancuța Adrian
S. scară = 7,33 m²
P.O.T.-ul existent și C.U.T.-ul existent nu se vor modifica

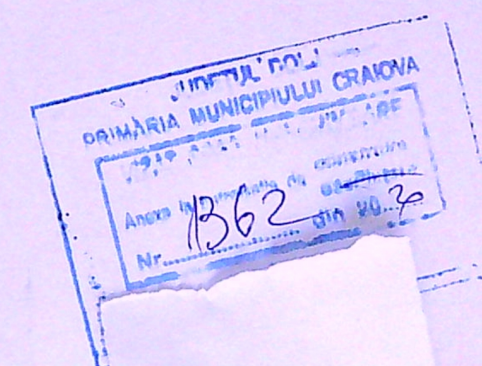

CATEGORIA DE IMPORTANȚĂ "D",
CLASA DE IMPORTANȚĂ "IV"
GRADUL DE REZISTENȚĂ LA FOC "II"



REFERAT/EXPERTIZĂ NR./DATA


NUME	SEMNĂTURA	CERINȚĂ	Beneficiar:	Proiect nr.:
			ANCUȚA ADRIAN	54 2019
				Faza:
				D.T.A.C.
				Planșa nr.:
			PLAN DE SITUAȚIE	A01

Proiect:
RUIRE SCARĂ METALICĂ EXTERIOARĂ NEACOPERITĂ PENTRU REALIZAREA
SULUI (FĂRĂ MODIFICĂRI STRUCTURALE) LA ETAJUL 1 AL CONSTRUCȚIEI C1
BULEVARDUL DACIA, NR. 654, MUN. CRAIOVA, JUDE. DOLJ

planșa:



Data:
05.12.2005

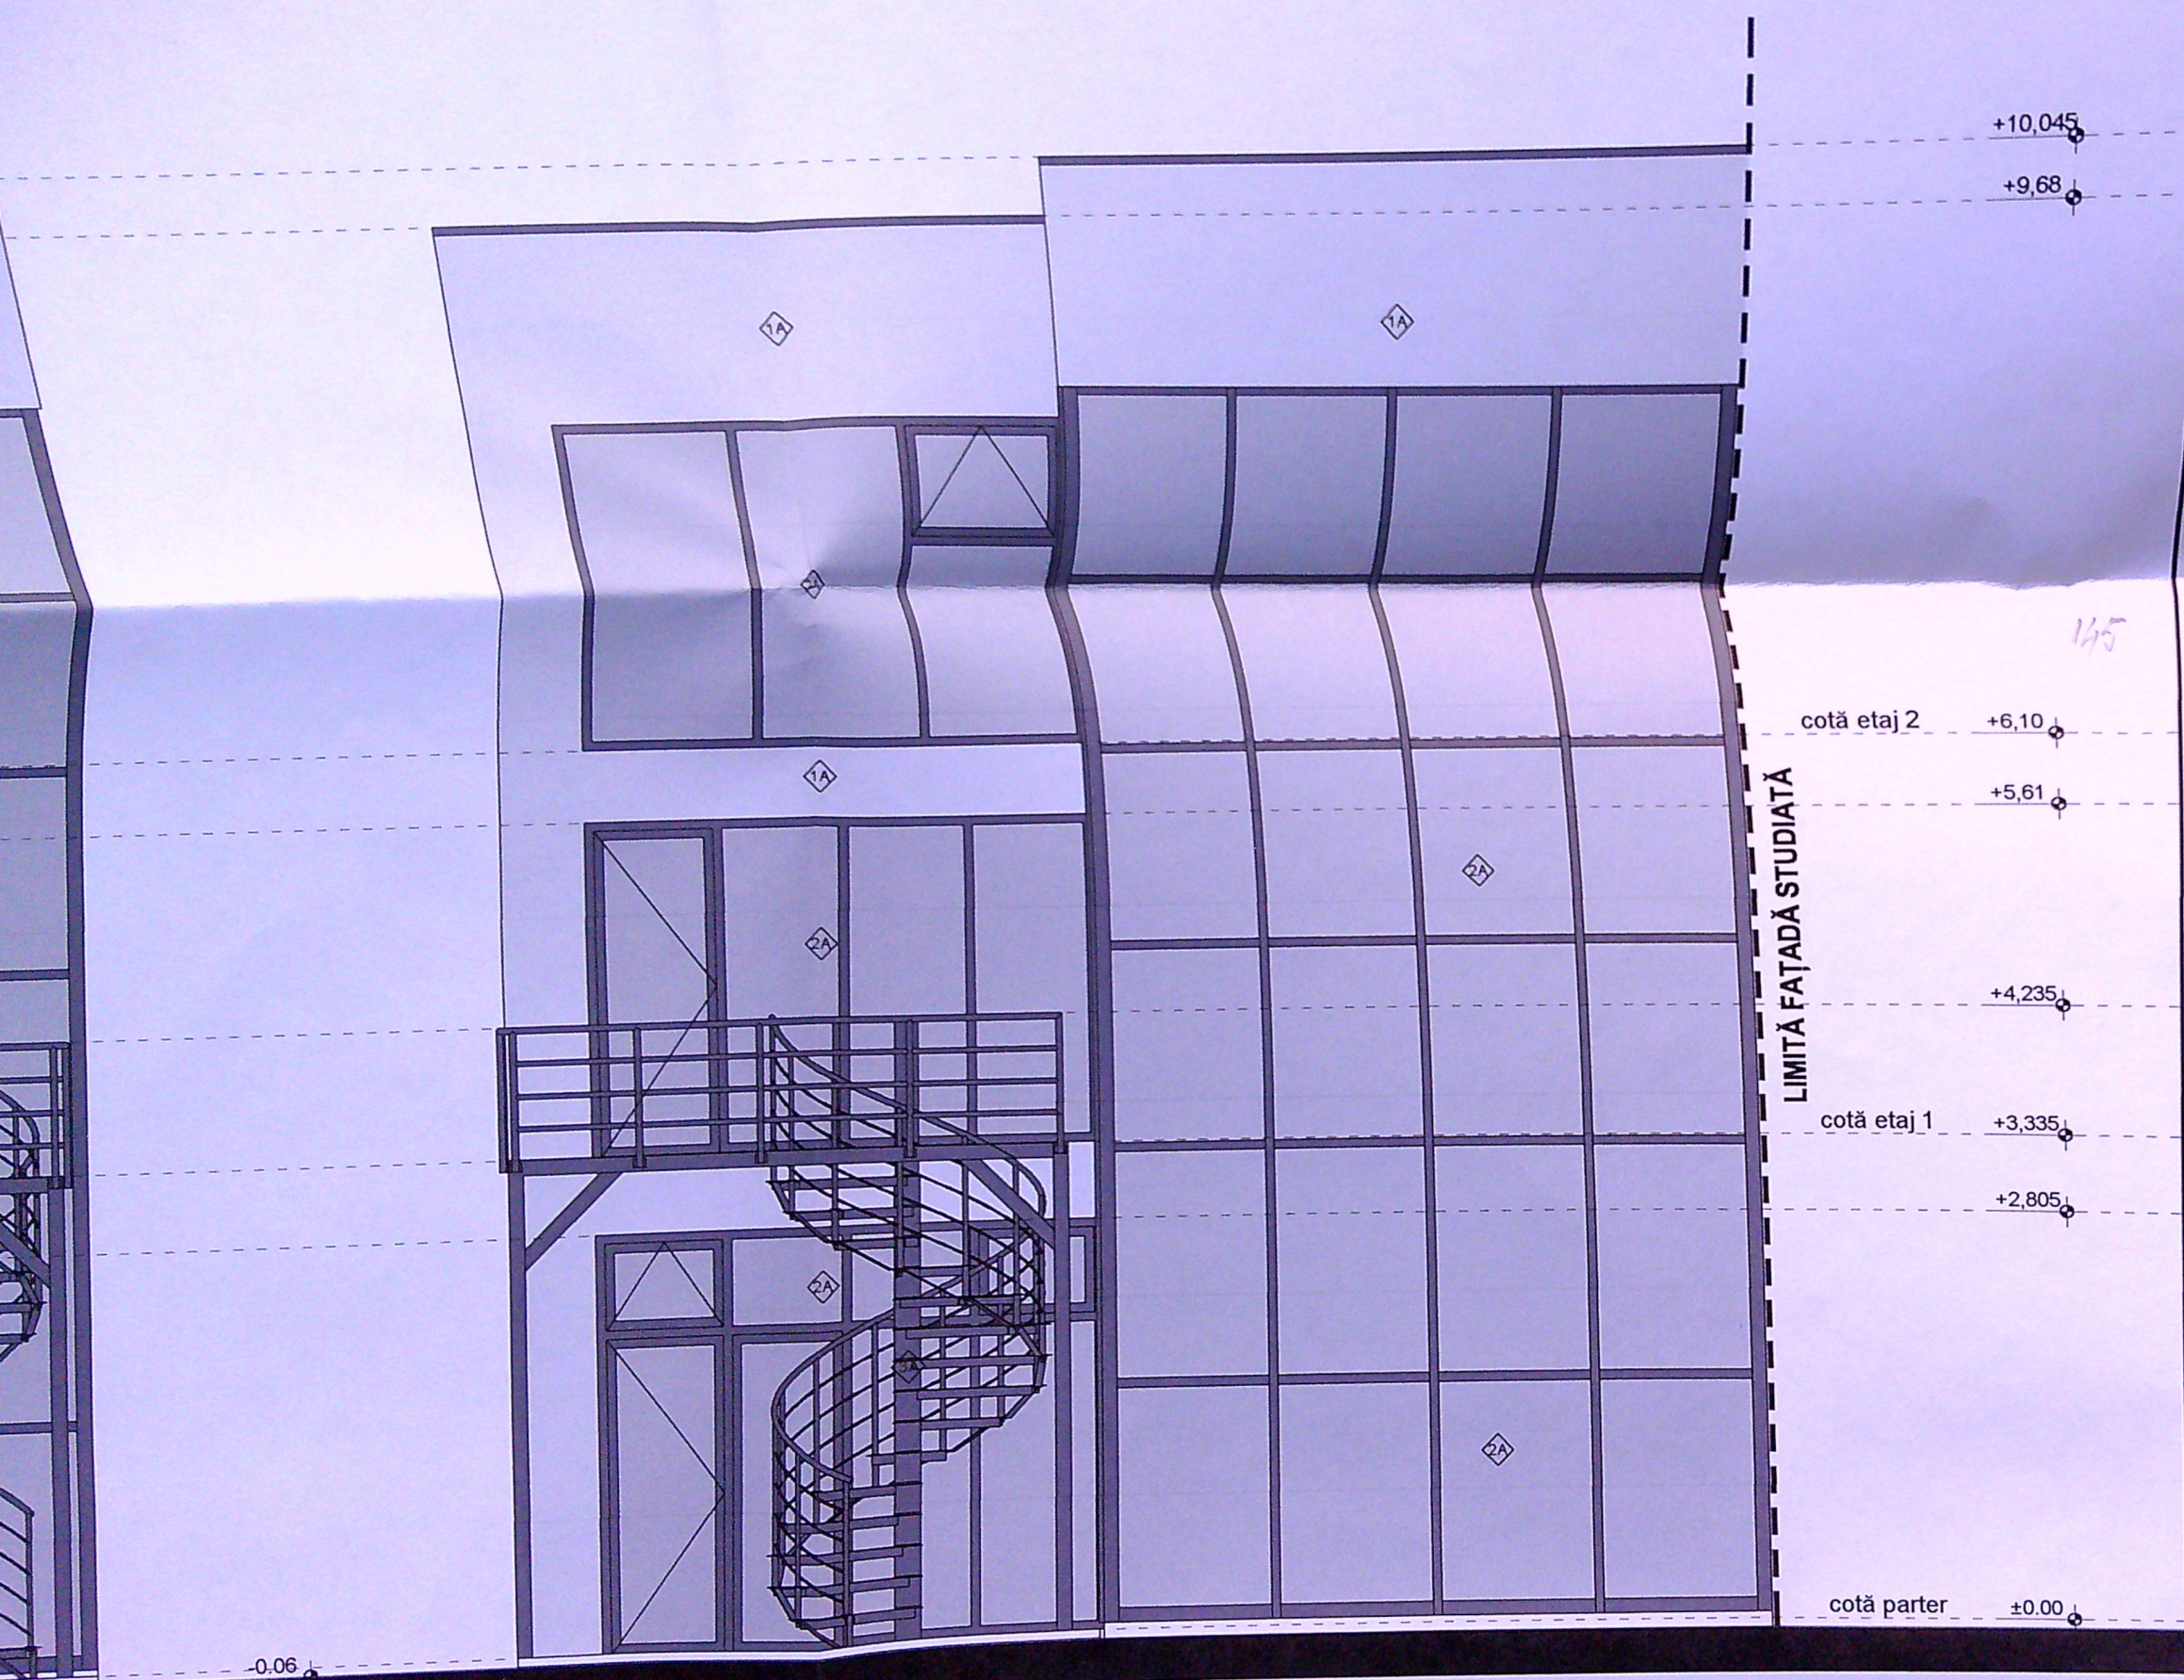

FAȚADĂ SUD - SITUAȚIE PROPUȘĂ sc. 1:50

