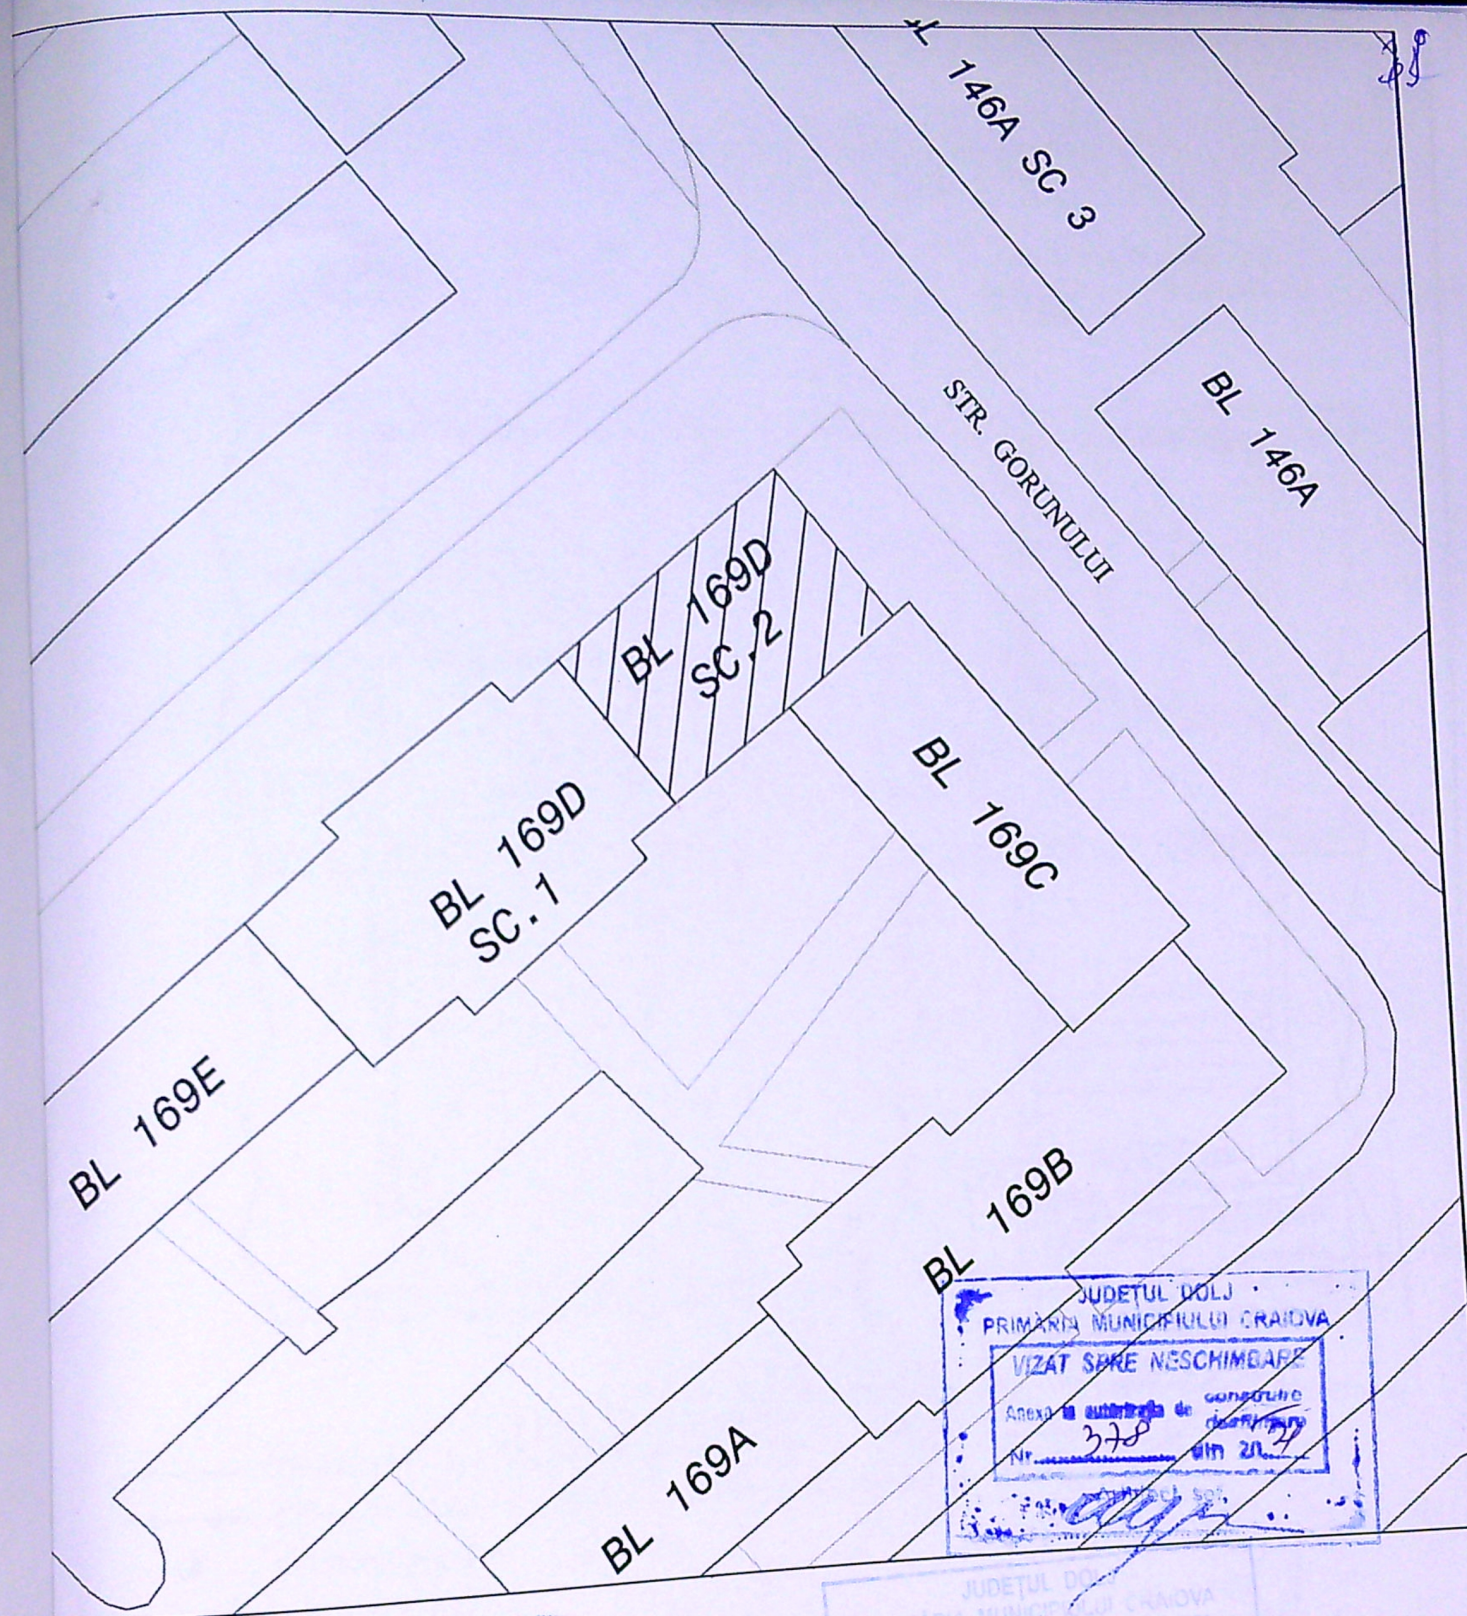


VERIF. MLPAT	<i>Valceanu N</i>	SEMNTURA	<i>[Signature]</i>	2555 / 16.01.2021	REFERAT / EXPERTIZA NR. / DATA	PROIECT NR.
VERIFICATOR EXPERT	NUME				BENEF. GEANA IULIAN	FAZA D.E.
SC EURO INSTALGAZ SRL CRAIOVA						PLANSĂ NR. G1
SPECIFICATIE	NUME	SEMNTURA	SCARA 1:500	PROIECT SEPARARE INSTALATIE UTILIZARE APA POTABILA PENTRU CONTORIZARE PE APARTAMENT, Str. Gorunului, nr.9, bl. 169D, sc. 2, Craiova		
SEF PROIECT	ing. OLTEANU I.	<i>[Signature]</i>	DATA 2020	TITLU PLANSA: Plan de situatie		
PROIECTAT	ing. OLTEANU I.					
DESENAT	ing. OLTEANU I.					