




limită zonă studiată fațadă nord bl. 38, sc. 1

limită zonă studiată fațadă nord bl. 38, sc. 1

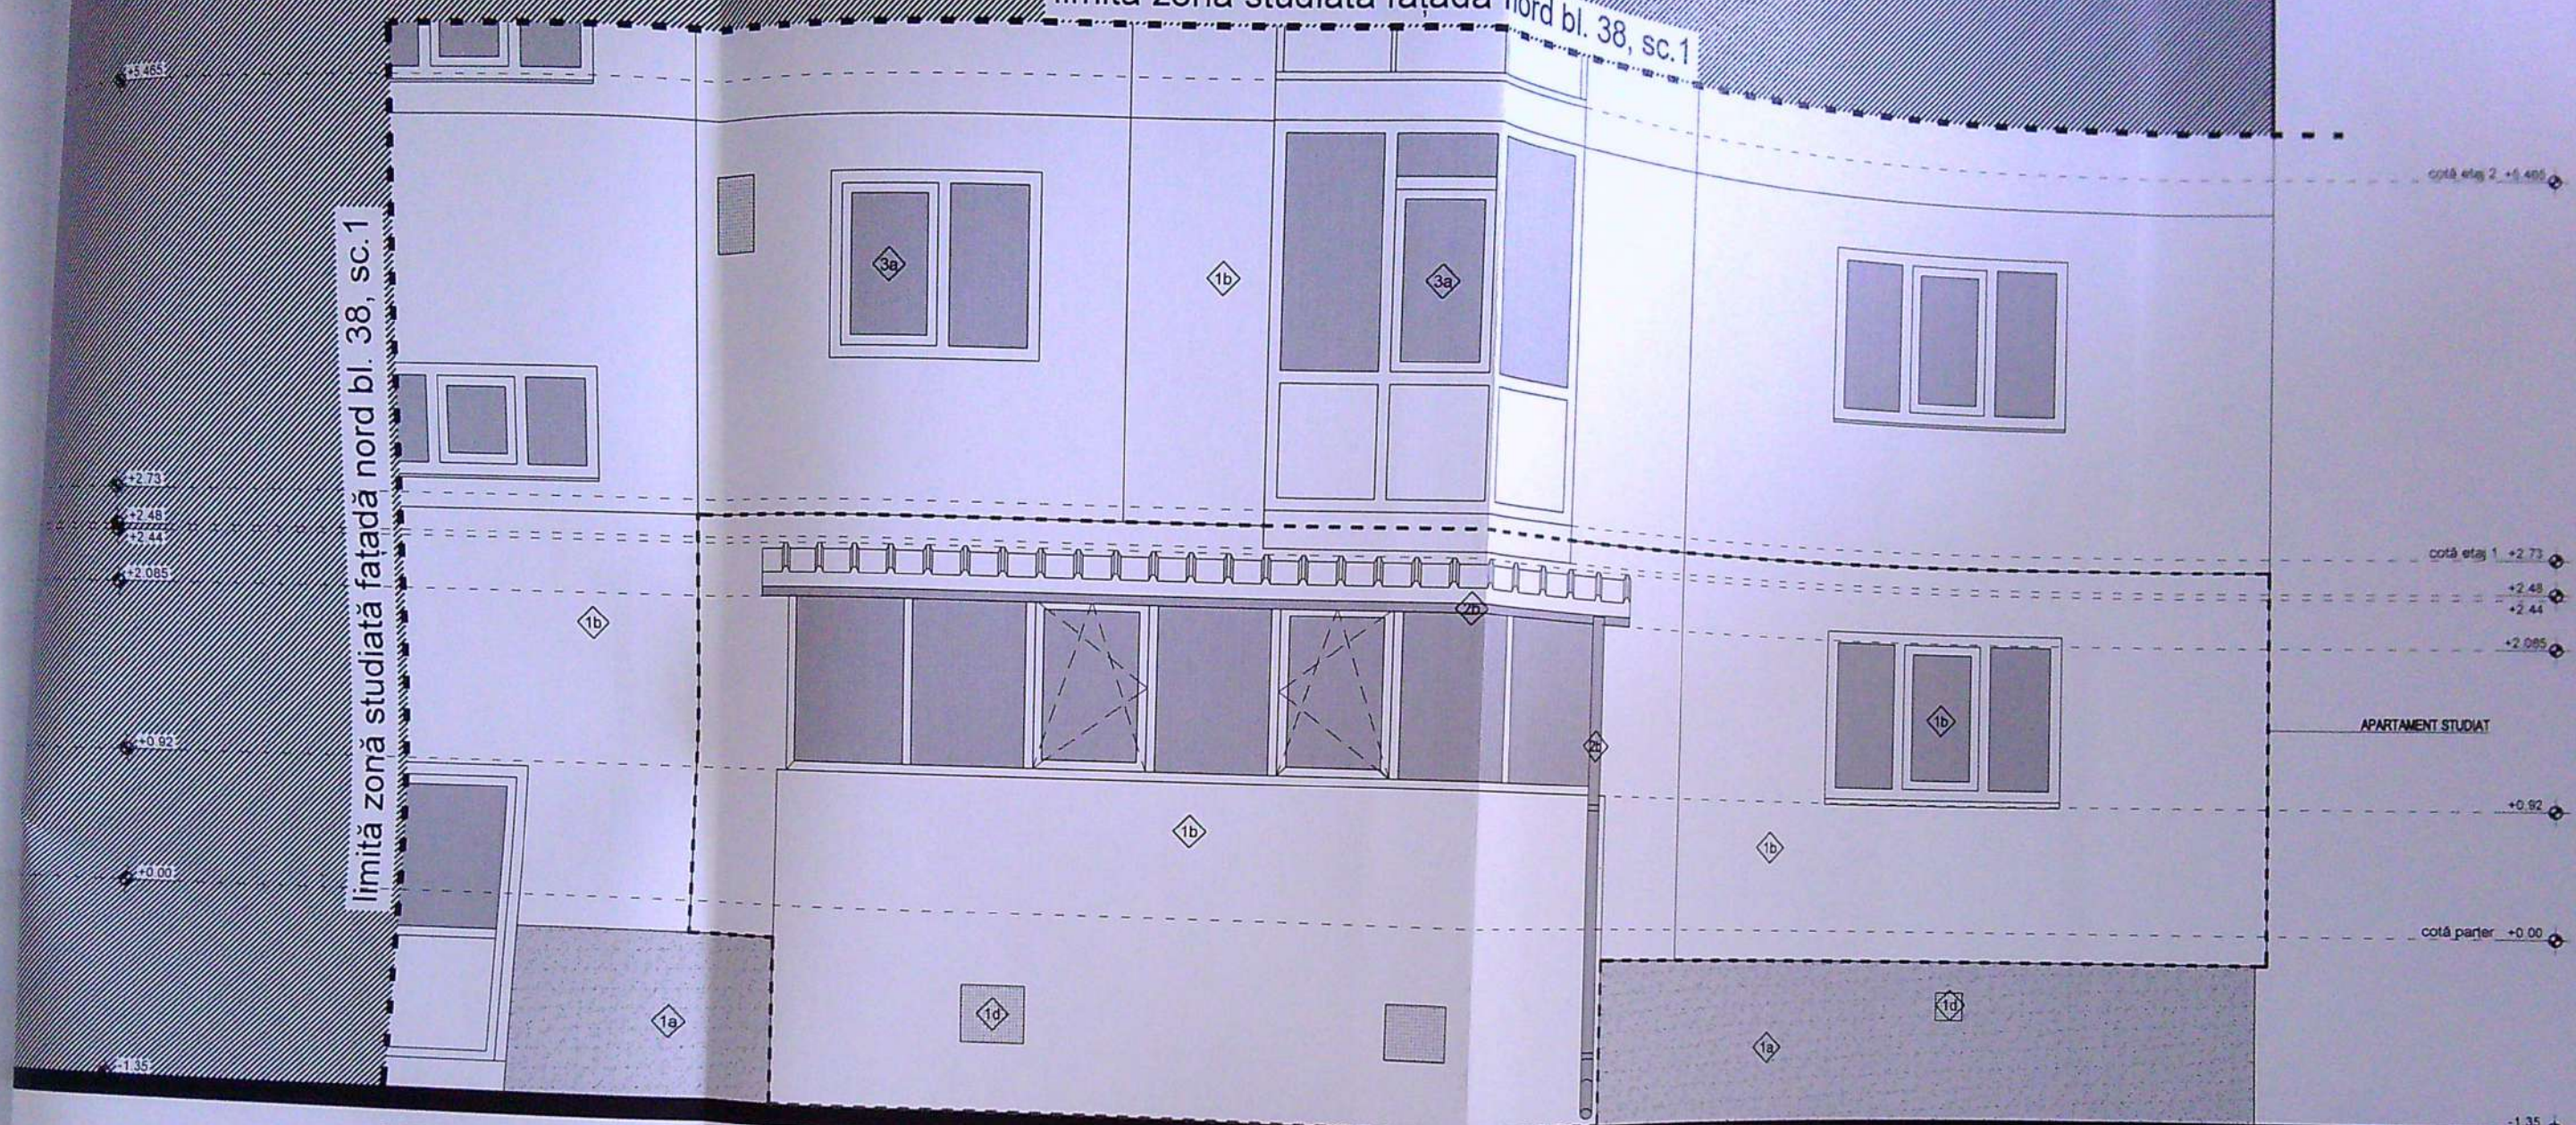

VEDERE 1 BALCON - SITUAȚIA PROPUȘĂ sc. 1:50

LEGENDĂ FINISAJE

- 1. PEREȚI
 - 1a. Soclu bloc - tencuială drișcuită culoare gri
 - 1b. Fațadă bloc - vopsea lavabilă pentru exterior culoare alb
 - 1c. Perete balcon - vopsea lavabilă pentru exterior culoare alb
 - 1d. Grilaj - gură de aerisire subsol
- 2. ÎNVELITOARE
 - 2a. Învăloitoare din panouri sandwich pentru învelitoare cu vată minerală grosime nominală 100 mm EI 60, culoare alb
 - 2b. Jgheab și burlan din tablă galvanizată
- 3. TÂMLĂRII
 - 3a. Ferestre tâmplărie din PVC culoare alb cu barieră termică și geam termoizolant

CATEGORIA DE IMPORTANȚĂ "D"



ARHITECTUL
IMPLANT
(8)
Bogdan
RUXANDA
Arhitect cu drept de semnătură

REFERAT/EXPERTIZĂ NR./DATA	
Beneficiar:	Proiect nr.:
MARINESCU ILIE și MARINESCU EUGENIA	45 2019
Titlu proiect: CONSTRUIRE ȘI ÎNCHIDERE BALCON - LUCRĂRI EXECUTATE FĂRĂ AUTORIZAȚIE DE CONSTRUIRE (INTRARE ÎN LEGALITATE) STR. BRAZDA LUI NOVAC, NR. 2 CĂPȘUNILOR, NR. 80, BL. 38, SC. 1, AP. 2, MUN. CRAIOVA, JUD. DOLJ	Faza: D.T.A.C.
Titlu planșă:	Planșa nr.:
VEDERE 1 BALCON - SITUAȚIA PROPUȘĂ	A10

limită zonă studiată bl. 38, sc.1

BL. 38, SC.1

limită zonă studiată bl. 38, sc.1

BL. 38, SC.1



VEDERE 2 BALCON - SITUAȚIE PROPUȘĂ sc. 1:50

VEDERE 3 BALCON - SITUAȚIE PROPUȘĂ sc. 1:50

LEGENDĂ FINISAJE

1. PEREȚI
 - 1a. Perete balcon - termosistem finisat cu masă de șpact (culoare gri)
2. ÎNVELITOARE
 - 2a. Învelitoare din panouri sandwich pentru învelitoare cu vată minerală grosime nominală 100 mm EI 60, culoare alb
 - 2b. Jgheab și burlan din tablă galvanizată
3. TÂMLĂRII
 - 3a. Ferestre tâmplărie din PVC culoare alb cu barieră termică și geam termoizolant

CATEGORIA DE IMPORTANȚĂ "D",
CATEGORIA DE IMPORTANȚĂ "IV"

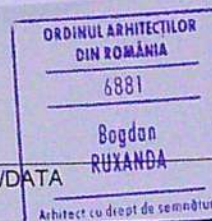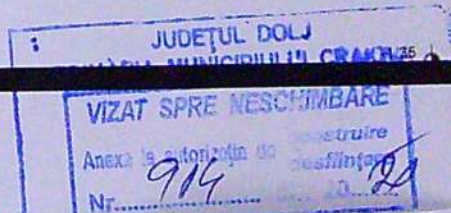

REFERAT/EXPERTIZĂ NR./DATA

Beneficiar:	Proiect nr.:
MARINESCU ILIE și MARINESCU EUGENIA	45 2019
Titlu proiect: CONSTRUIRE ȘI ÎNCHIDERE BALCON - LUCRĂRI EXECUTATE FĂRĂ AUTORIZAȚIE DE CONSTRUIRE (INTRARE ÎN LEGALITATE) STR. BRAZDA LUI NOVAC, NR. 2 CĂPȘUNILOR, NR. 80, BL. 38, SC. 1, AP. 2, MUN. CRAIOVA, JUD. DOLJ	Faza: D.T.A.C.
Titlu planșă:	Planșa nr.:
VEDERE 2 ȘI 3 BALCON - SITUAȚIA PROPUȘĂ	A11