
Nr. cadastral	Suprafata masurata (mp)	Adresa imobilului: Mun. Craiova, Str. Bucovat, nr. 91, Jud. Dolj (Dosar PMAB nr. 201 FORST HR. 166)
260588	2175	
Carte Funciara nr.	260588	UAT: MUN. CRAIOVA

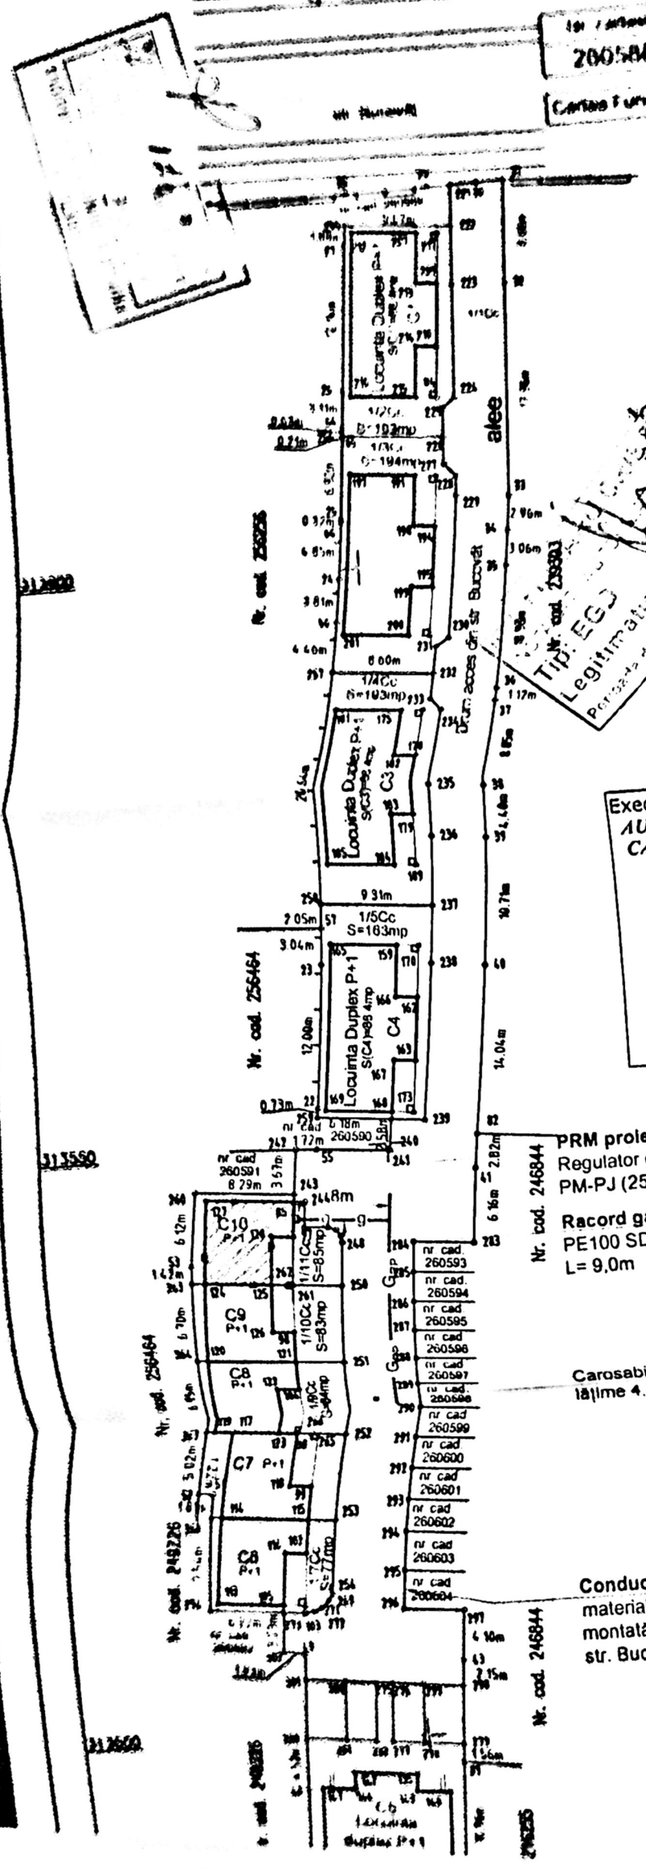

PRM proiectat
Regulator de presiune gaze nat.
PM-PJ (25mbar) Q= 10mcN/h

Racord gaze nat. P.R. proiectat
PE100 SDR11 Dn32mm
L= 9,0m

Carosabil (pavele)
lățime 4.50m

Conductă distribuție P.R. existentă
material PE100 SDR11 cu Dn90mm -
montată îngropat pe drum de acces din
str. Bucovăț, în carosabil (pavele)

NASTASIE GAVRIIL ROMANIA ANNE

Tip: EGJ Legitimație de [illegible]

1. Constructorul, în timpul executării va lua toate măsurile care se impun pentru respectarea "NTPEE-2018"
2. Să se efectueze proba de rezistență la presiune cu aer în conformitate cu NTPEE-2018 pentru regimul de medie presiune, astfel:
   - Proba de rezistență la presiune de 9 bar, timp de 1 oră.
   - Proba de etanșeitate la presiunea de 6 bar, timp de 1 oră (V_{admis} = 0.0016m³)
3. Se marchează amplasamentul în dreptul îmbinărilor sudate și la capătul tuburilor de protecție.
4. Orice situație de perforare a conductei de distribuție va fi efectuată numai de către personalul operatorului rețelei.

Categoria de importanță a lucrărilor este „C" - importanță normală.

LEGENDA:
- Conductă distribuție gaze naturale PR propusă, montată îngropat
- Racord gaze naturale PR proiectat, montat ingropat
- Limita incinta imobil loc. Craiova, str. Bucovăț, nr. 91, corp C10, Jud. Dolj
- Imobil pentru care se executa racordul de gaze naturale

Executant: SIMION Adrian
AUTORIZATIE SERIA DJ, NR. 201
CATEGORIA DE LUCRARI: B, C

Confirm executarea masuratorilor la teren, corectitudinea intocmirii documentatiei cadastrale si corespondenta acesteia cu realitatea din teren

Adrian Simion

Semnat digital de Adrian Simion
Data: 2026.07.27 12:29:34 +03'00'

Semnatura si stampila

Data:27.07.2026

Inspector

Confirm introducerea imobilului in baza de date integrata si atribuirea numarului cadastral

Semnatura si parafa
Data:

Stampila BCPI

Executant: SC ENV QUALITY INSTAL SRL
Nr. cad. (NR): ing. Florescu Cristian Alin
Autorizatie nr: SDJ/2016/5.2022 ing FGD

1. Constructorul, în timpul executării va lua toate măsurile care se impun pentru respectarea "NTPEE-2018"

Semnătura	Calitatea	Referat Expertiză Nr.	/ Data
		Expertiză Nr.	/ Data
			/ Data