

PLAN DE AMPLASAMENT SI DELIMITARE		
Scara 1:200		
Nr. cadastral:	Suprafata masurata	Adresa imobil
210222	328 mp	Craiova, Str. Fratii Golesti, Nr. 16
Carte Funciara nr:		(fosta Str. Reforma Agrara, nr. 18, fosta Str. Fratii Golesti, nr. 18)
	INTRAVILAN	Jud. Dolj
	UAT	CRAIOVA

PLAN DE SITUATIE-desfiintare SC. 1:200

JUDETUL DOLJ
 PRIMĂRIA MUNICIPIULUI CRAIOVA
 VIZAT SPRE NESCHIMBARE
 NR. 4
 Anexa la autorizatia de construire
 Nr. 790
 Arhitect s.e.

LEGENDĂ - desfiintare:

Steren = 328 mp


 Casă de locuit Parter
 propusă pentru demolare-C1
 Sc=Sd=63,00 mp;

P.O.T. existent: 20%
 C.U.T. existent: 0,20

P.O.T. propus: 0%
 C.U.T. propus: 0,00

 Perete care se păstrează cu h=2,00 m
 care are rol de împrejurire


Bloc F 12

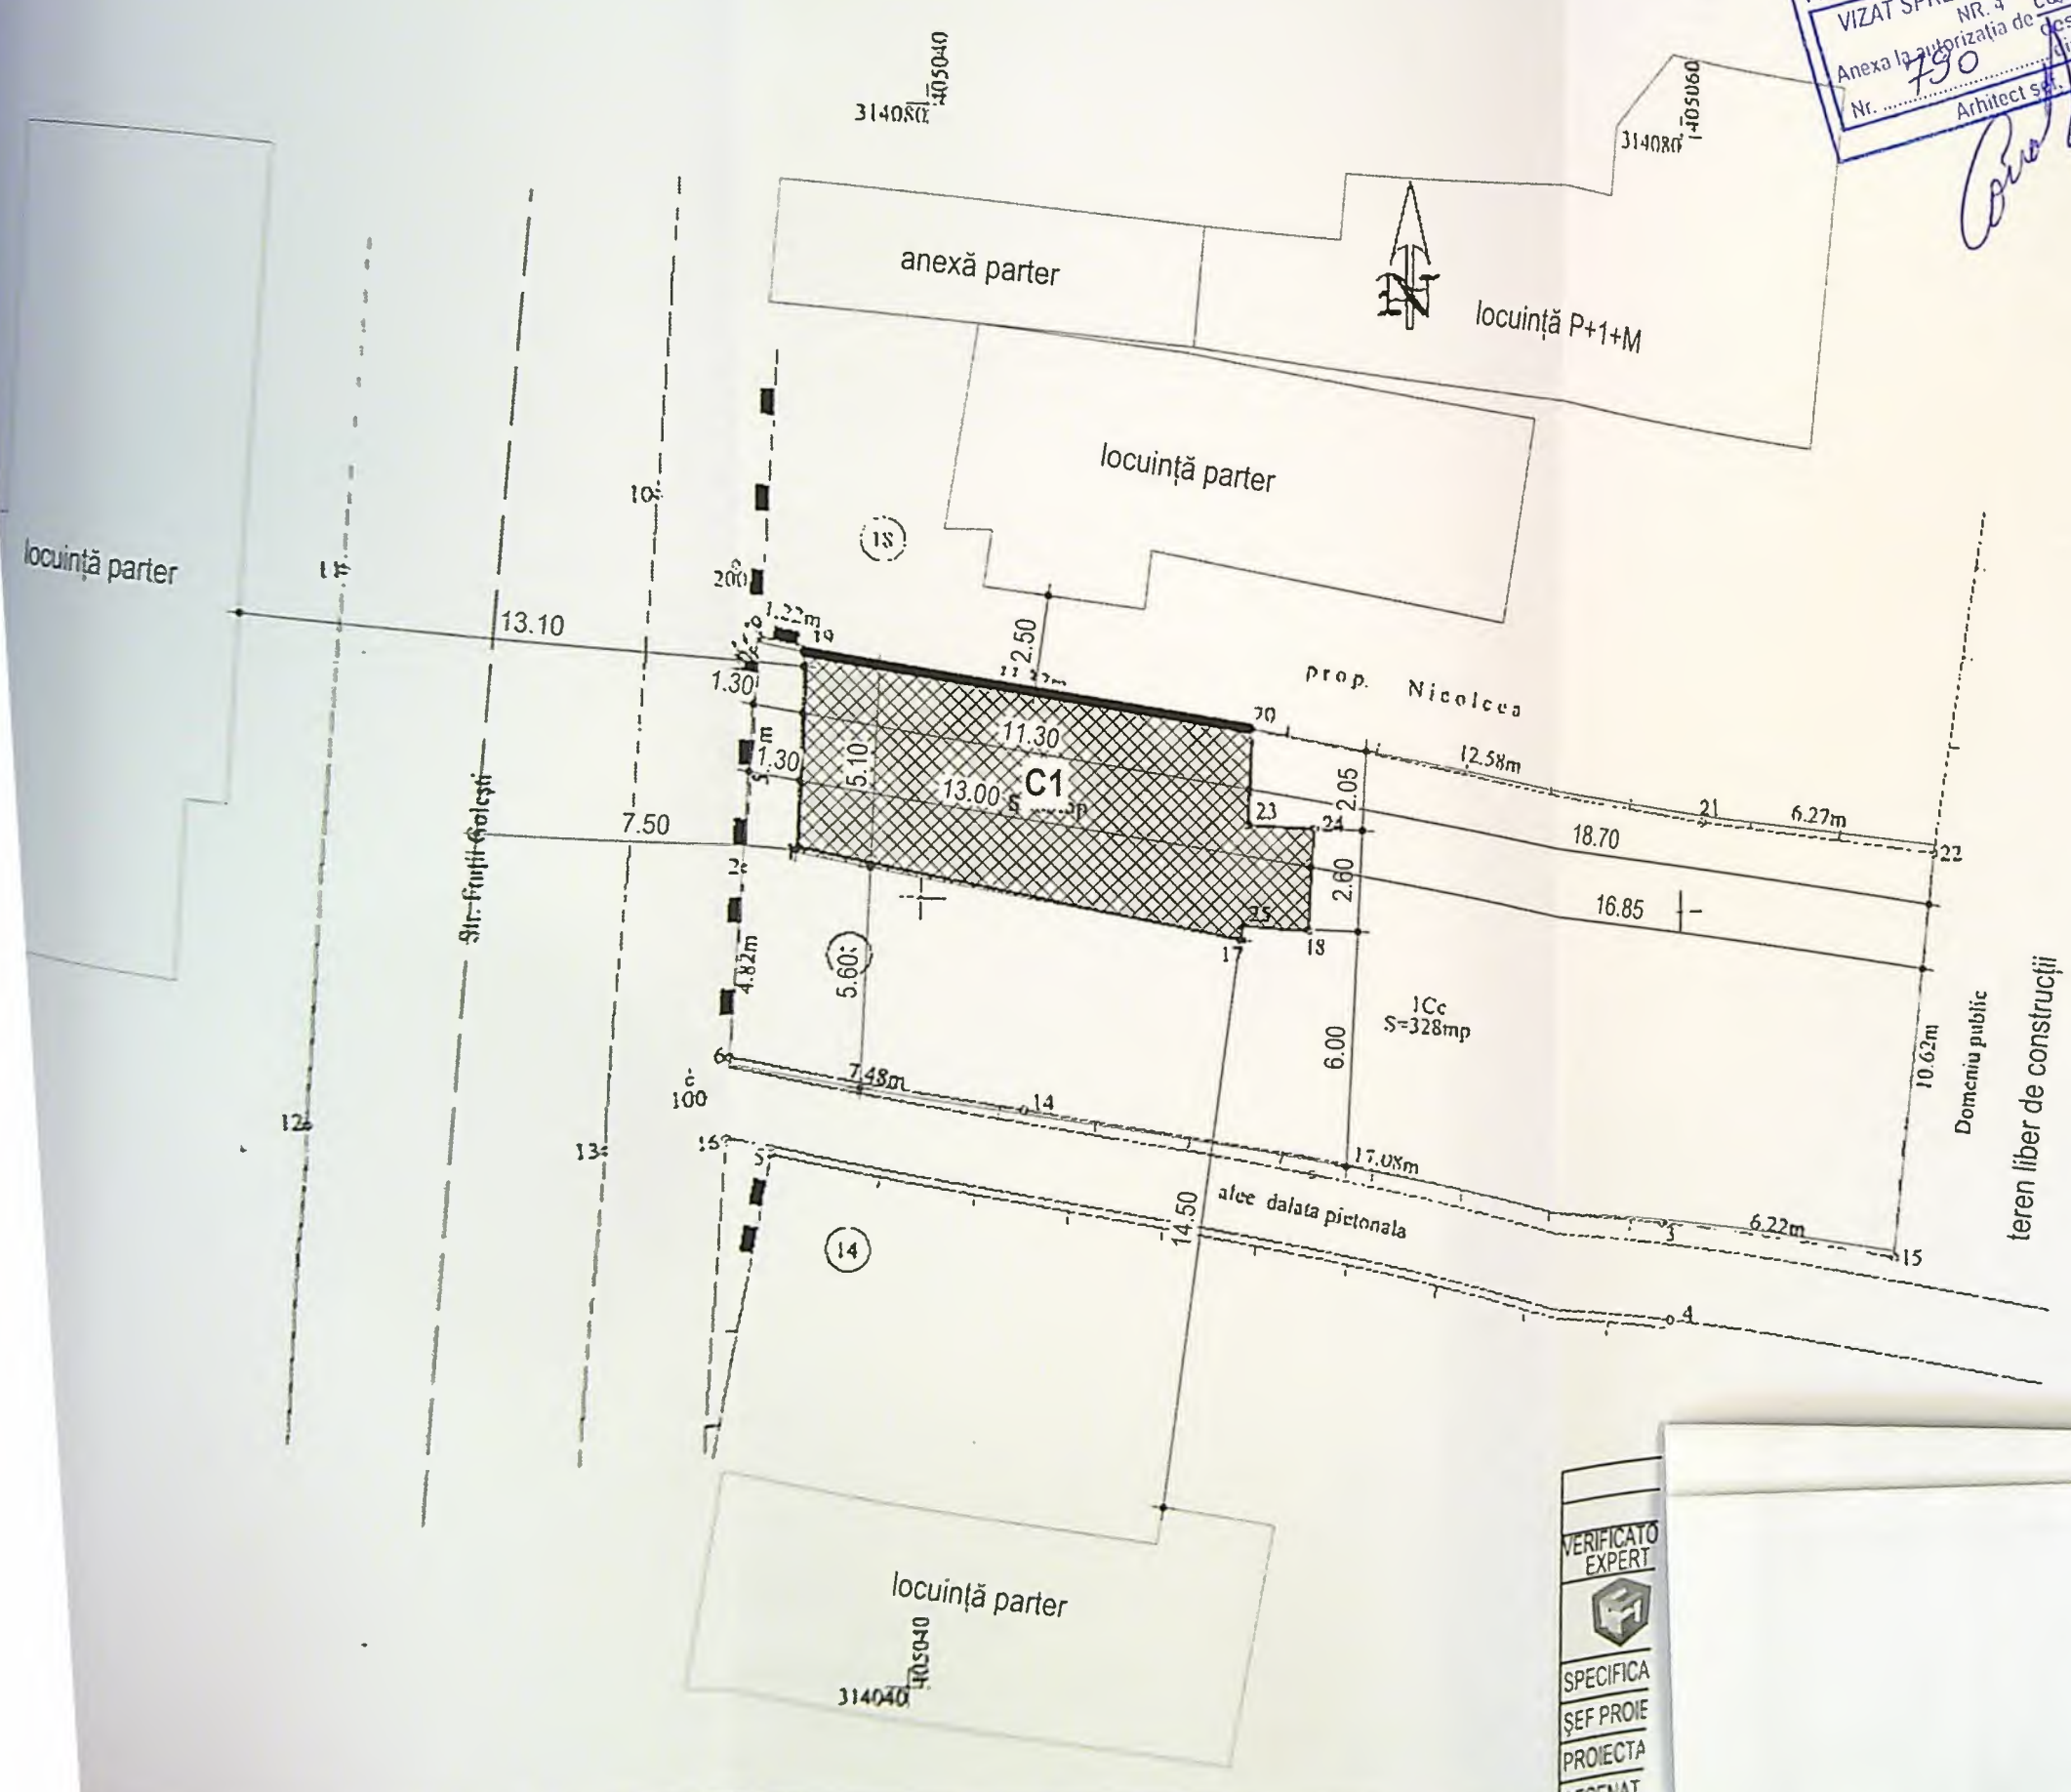


VERIFICATO
 EXPERT
 SPECIFICA
 ȘEF PROIE
 PROIECTA
 DESENAT

CRAIOVA
 IMBARE
 construire
 desfiintare
 din 20.....
 set.
 JUDETUL DOLJ
 PRIMĂRIA MUNICIPIULUI CRAIOVA
 NESCHIMBARE
 construire
 desfiintare
 din 20.....
 et set.


FAȚADĂ PRINCIPALĂ
SC. 1:100

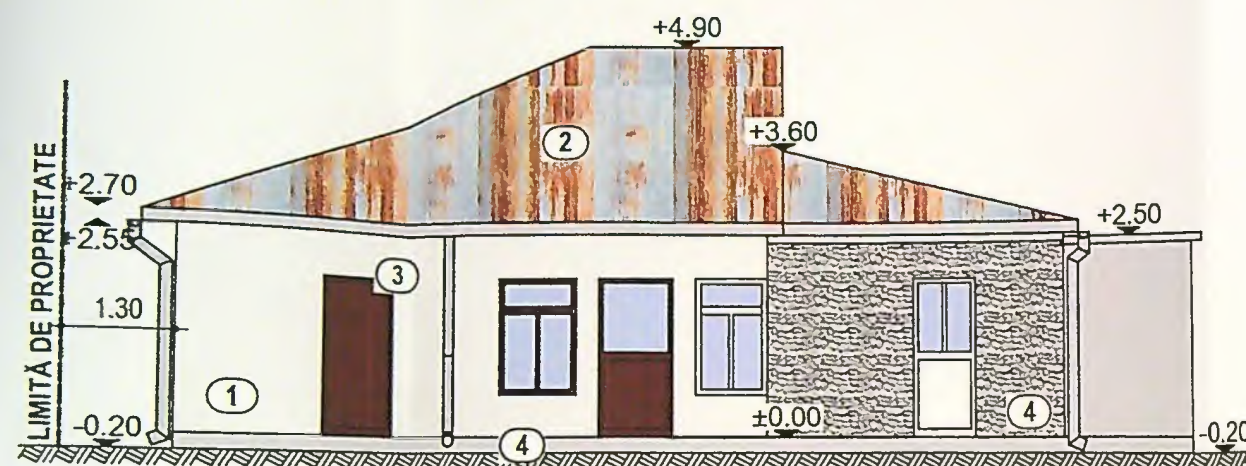

FAȚADĂ LAT.-DREAPTĂ
SC. 1:100

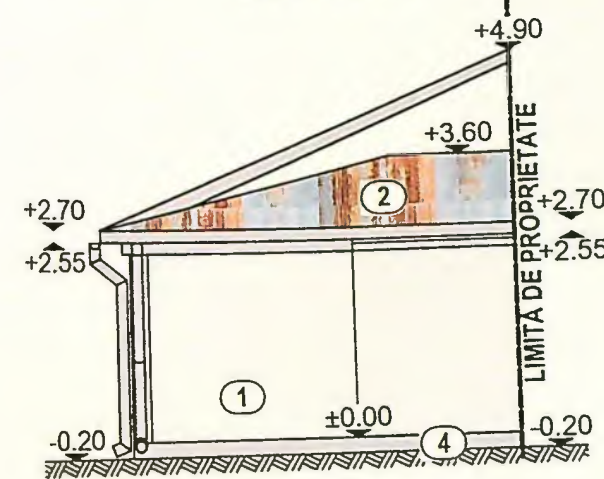

FAȚADĂ LAT.-STÂNGĂ
SC. 1:100

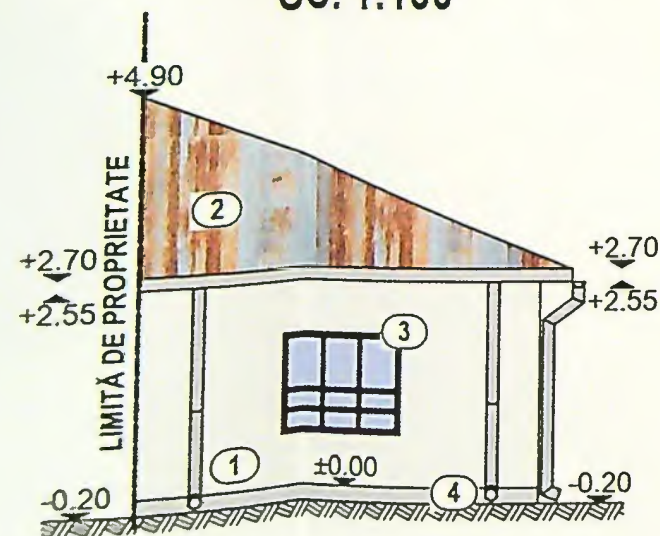

FAȚADĂ POSTERIOARĂ
SC. 1:100

