Plan de situaţie proiectată, bloc 73,

SCARA 1:200

SISTEM DE PROIECTIE STEREOGRAFIC 1970

Sistem de cote Local

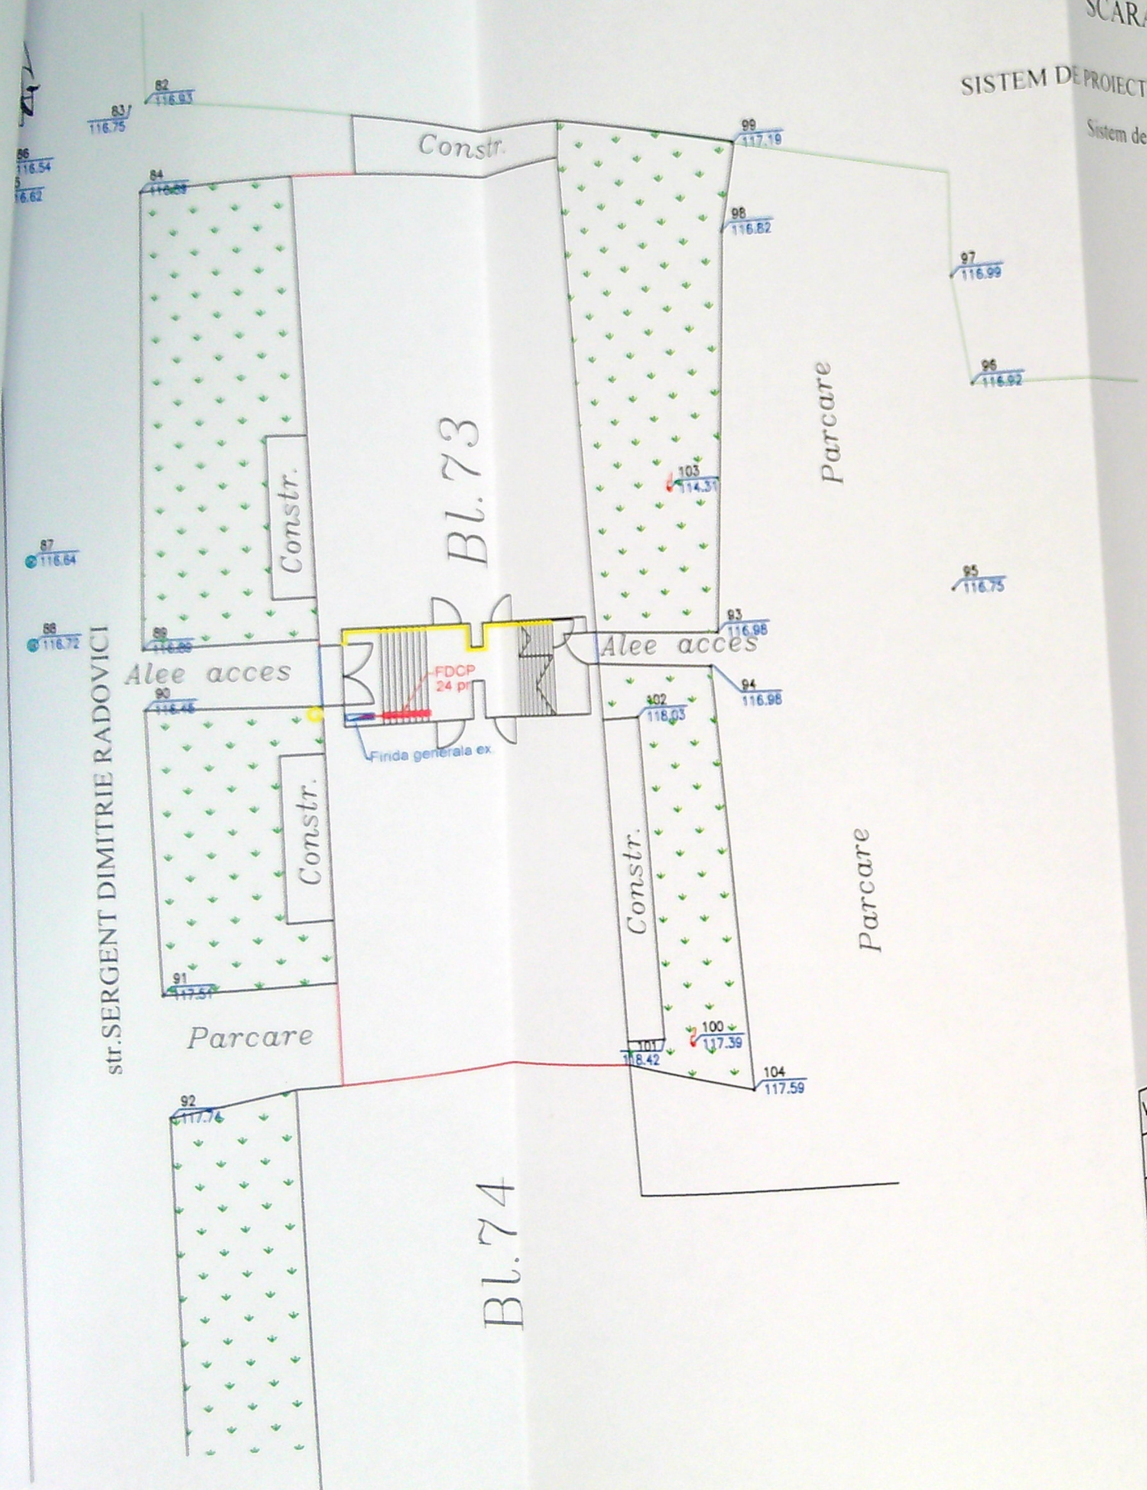

Autoritatea Naţională de Reglementare in domeniul Energiei

GRIGORE MINA

Verificator de proiecte în domeniul instalaţiilor electrice tehnologice

Autorizaţia nr. 201920008 / 12.04.2019

PRIMĂRIA MUNICIPIULUI CRAIOVA
JUDEŢUL DOLJ
VIZAT SPRE NESCHIMBARE
Anexa la autorizaţia de construire/desfiinţare
Nr. 1436 din 20.11..
Arhitect şef,

DUMITRESCU I. DAN
ROMANIA
MLPAT
NR. 511
A1
ARHITECT INGINER DE TEHNIC

MOGA I. ALEXANDRU
ROMANIA
MLPAT - DCLP
NR 19
12/05/2021
A1
INGINER
VERIFICATOR PROIECTE

LEGENDA :

- Limită proprietăţi particulare cu documentaţie cadastrală
- Blocuri ce fac obiectul prezentei documentaţii tehnice
- Drum asfalt
- 35923 Număr cadastral
- Stâlp iluminat stradal
- Stâlp de beton reţea electrică
- Capac canal
- Reţele gaz
- Uşă acces bloc
- Zonă verde
- Firidă generală tip FG ex.
- Firidă contorizare tip FDCP pr.
- cablu ACYY 4x 70 mmp pr.

VERIFICATOR	NUME	SEMNATURA	CERINTA	REFERAT / NR. / DATA
expert ing. Dumitrescu I.			A1	566/05.11.21

S.C. ALM POWER GROUP S.R.L.
ATESTAT ANRE NR. 12577/29.05.2017

SPECIFICATIE	NUME	SEMNATURA	Scara 1:200
SEF PROIECT	Ing. Matei Alexandru		
PROIECTANT	Ing.Predoană Claudiu		Data 2021
DESENAT	Ing. Floricel Ionuţ		

Beneficiar:
SC DISTRIBUTIE ENERGIE OLTENIA SA

Titlul Lucării :
" Modernizare bransamente prin montare FDCP/BMP aferente municipiul Craiova, zona cartier Brazda lui Novac (blocuri: M1, M2, M3, M4, M5, M6, 56, 58, R4, R5, R6, P1, P2, 28, P3, P4, R9, R10, R11, P6, P5, R13, R12, 49, 79,73, 81, 28, 31, 32, 44, 38B, 37A, 41A, 38A, 41B, 37B), zona Cartier Craiovita Noua (blocuri: 200E9, 200C, 200B, 200E11, 200J, 200G, 200F, 200R, 200S, 200E5, 200E3, 200E2, 200E6, 201T, 201H, 201F, 201M, 201N, 201K, 201P, 201S1, 201Z), jud Dolj "

Titlul Planşei: PLAN DE SITUATIE PROIECTATA BL. 73

Proiect nr. 43

Faza PAC

Plansa nr. 3