


PLAN DE SITUAȚIE SC. 1:200

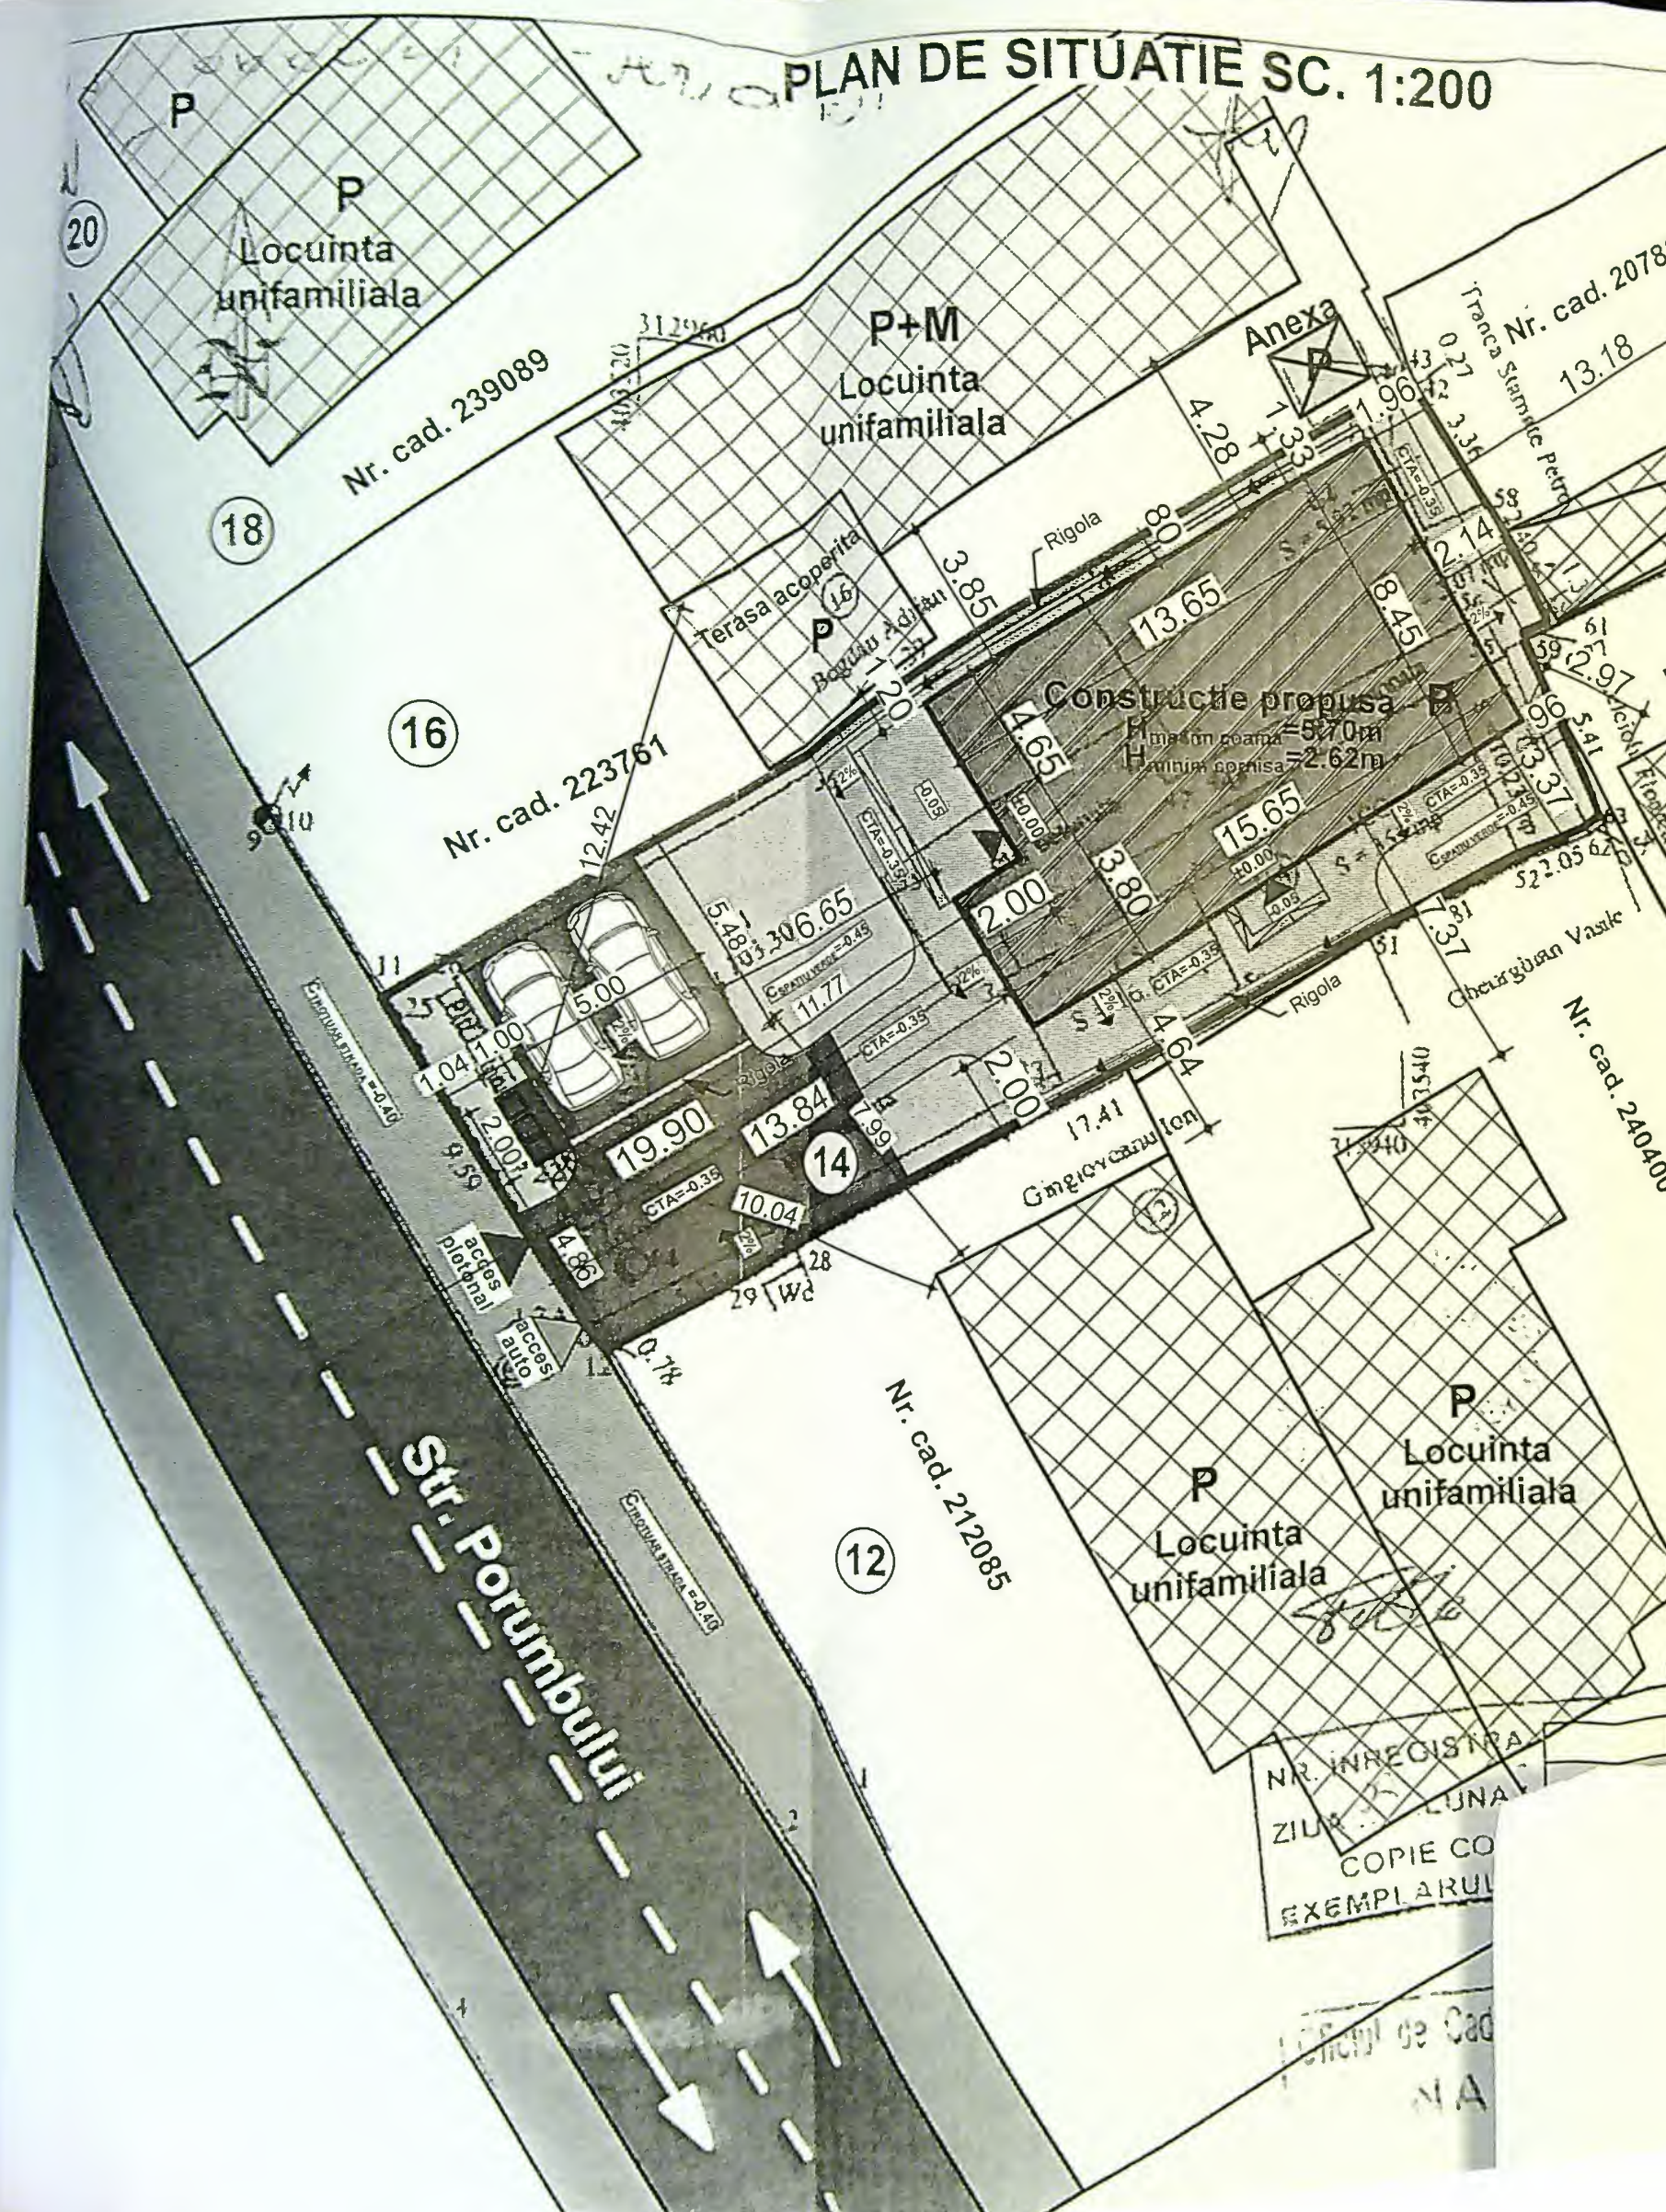

Locuinta unifamiliala
Nr. cad. 207833

Locuinta unifamiliala
Nr. cad. 212085

Locuinta unifamiliala
Nr. cad. 240400

Locuinta unifamiliala
Nr. cad. 239089

LEGENDA:

- Teren proprietate CALUTU ALEXANDRA
STEREN = 355,00 m²
- P.O.T. REZULTAT IN URMA DESFINȚĂRII = 0,00 %
- C.U.T. REZULTAT IN URMA DESFINȚĂRII = 0,00
- Construcție propusă P cu destinația de locuinta individuala
S construita propusă = 122,95 m²
S desfasurata propusă = 122,95 m²
- P.O.T. PROPUȘ = 34,64 %
- C.U.T. PROPUȘ = 0,35
- Circulații pietonale propuse in incinta - S = 84,85 m²
- Circulații auto propuse in incinta - S = 68,40 m²
- 2 locuri de parcare amenajate in incinta
- Spații verzi plantate propuse in incinta - S = 78,80 m²
- Platforma amplasare europubele pentru colectarea selectivă a deșeurilor menajere - propusă in incinta - S = 2,00 m²
- Construcții existente invecinate
- Acces auto in incinta
- Acces pietonal in incinta
- Acces in construcția propusă

INVENTAR DE COORDONATE





Sistem de proiecție: STEREO 1970

Pct.	E (m)	N (m)
11	403513,750	312941,645
43	403540,691	312950,762
42	403540,814	312949,522
58	403542,705	312956,739
57	403543,933	312954,683
60	403544,572	312953,463
59	403543,876	312953,131
63	403543,856	312948,168
62	403545,930	312947,778
52	403543,376	312947,077
51	403543,165	312944,980
27	403573,641	312917,101
12	403510,171	312911,740

NR. INREGISTRARII
ZIUA LUNĂ
COPIE CO
EXEMPLARUL

Extensiv
SC TOPGES SRL
Data: 03.2008
Se confirmă suprafața din măsurători și înregistrarea imobilului în baza de date
Semnatura și data

ORDINUL ARHITECTILOR DIN ROMANIA
00094
Valerica VINTILA
Jud. Dolj
Arhitect
EXISTENTE
C3-ANEXA P
RUIRE IMOBIL
4 INDIVIDUALE

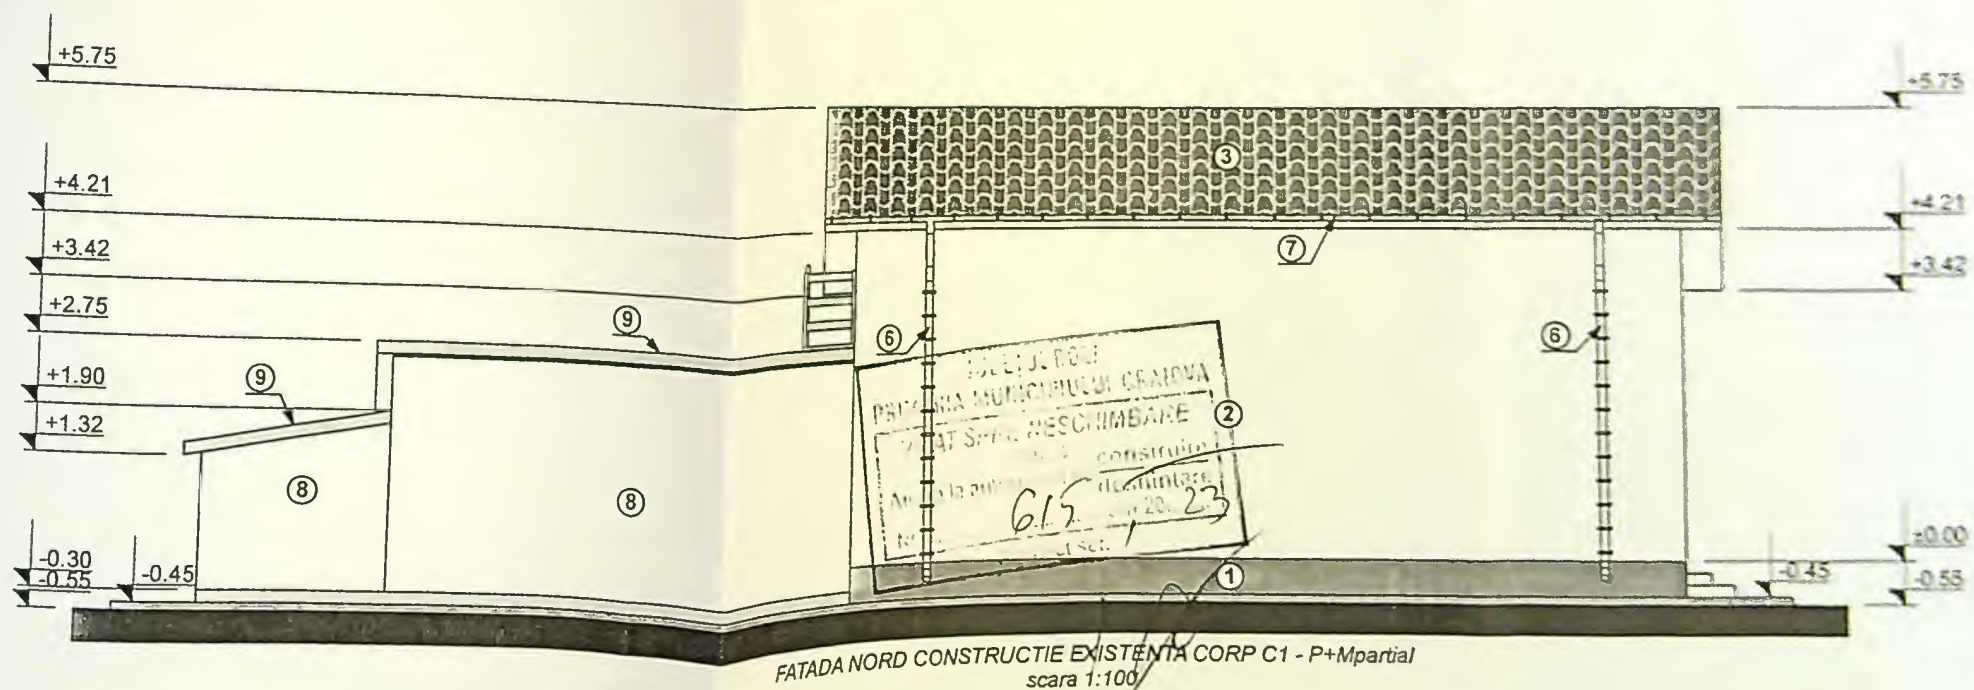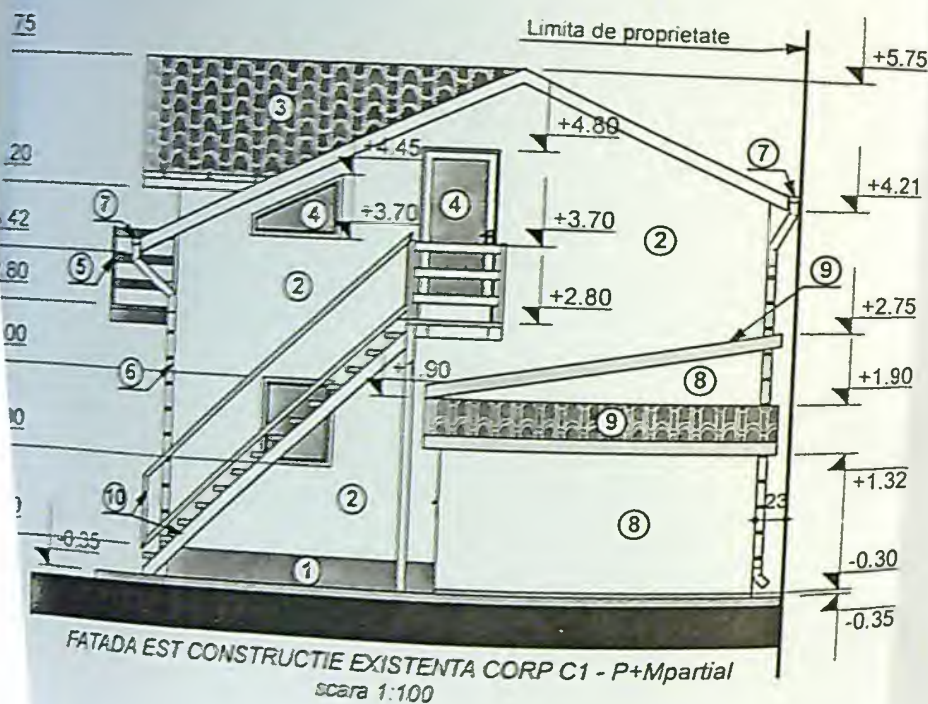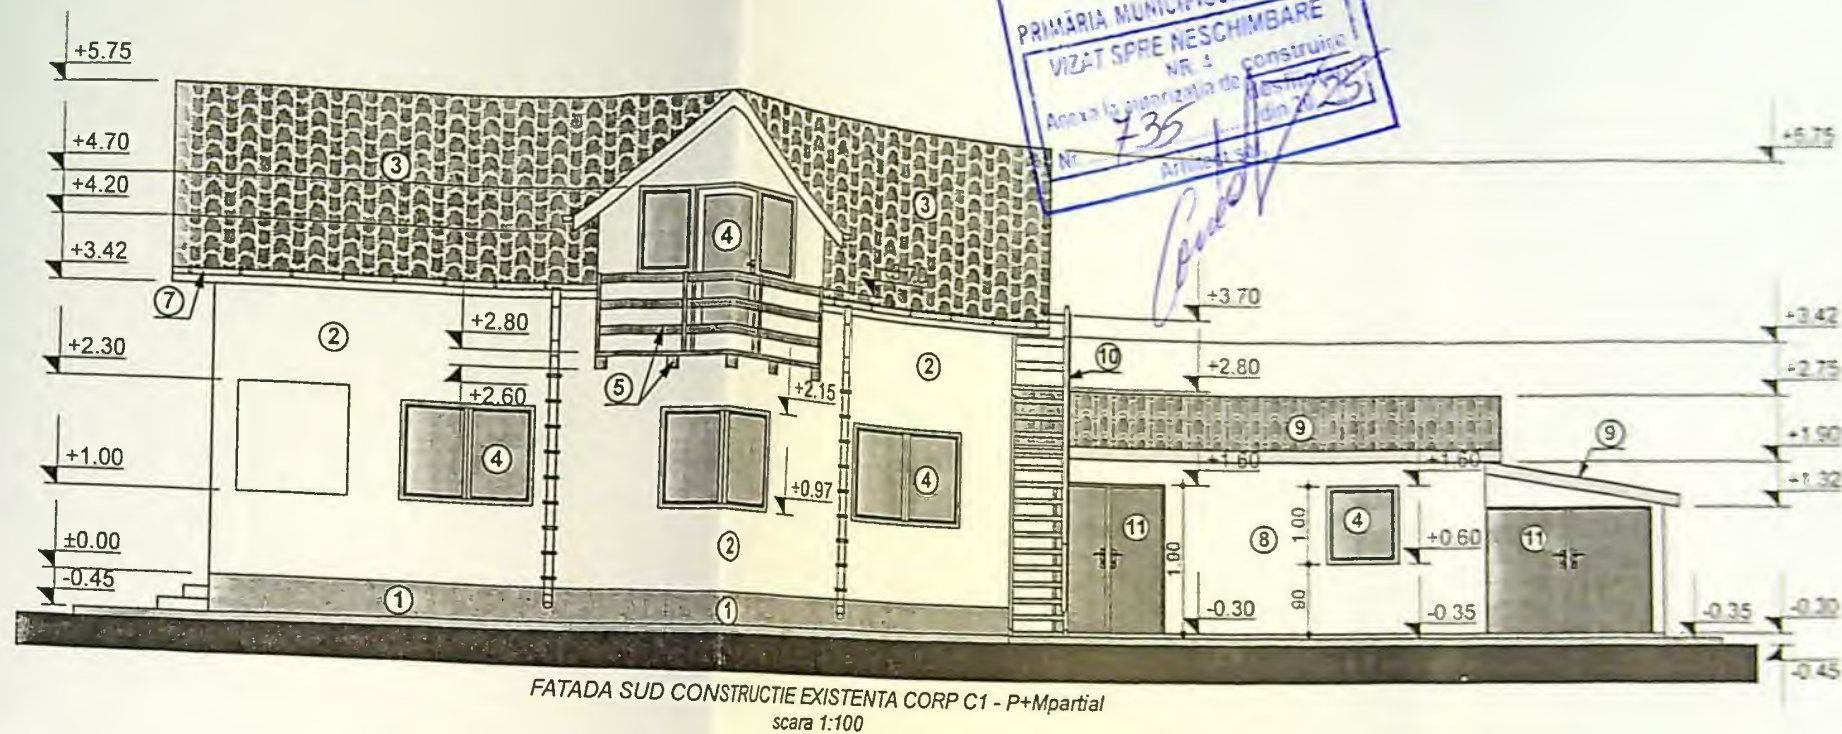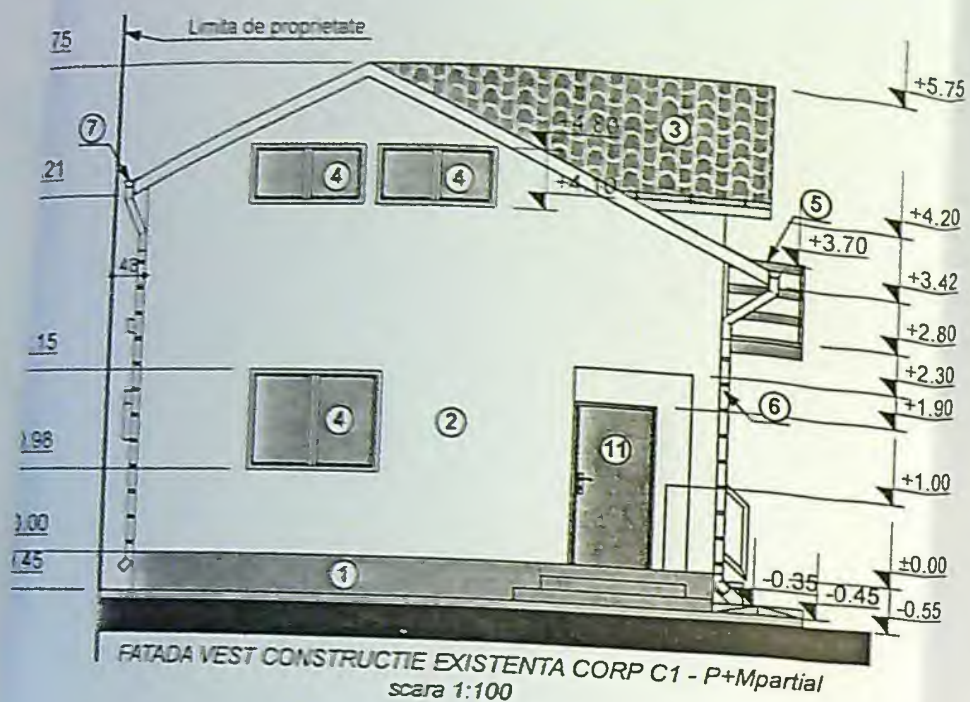

LEGENDA:

- | | |
|---|--|
| ① Soclu-elevatie fundatie finisat cu tencuiala de culoare maro-rosca | ⑥ Burlan de tabla culoare alb |
| ② Perete finisat cu tencuiala de culoare galben | ⑦ Jgheab de tabla culoare alb |
| ③ Invelitoare din tigla metalica culoare rosu | ⑧ Perete finisat cu tencuiala de culoare alb |
| ④ Tamplarie PVC culoare alb cu geam termopan | ⑨ Invelitoare din tigla ceramica culoare gri |
| ⑤ Balcon cu structura din grinzi de lemn in consola si balustrada din lemn - culoare maro | ⑩ Scara metalica exterioara cu balustrada metalica |
| | ⑪ Tamplarie exterioara din lemn culoare maro |

CONSTRUCTIA EXISTENTA CORP C1 SE INCADREAZA IN:

- CLASA DE IMPORTANTA: IV
- CATEGORIA DE IMPORTANTA: D

OFICIUL ARHITECTURILOR
DIN ROMANIA
00094
Valerica
VINTILA
Arhitect

EXISTENTE
ANEXA P,
IMOBIL
/IDUALA

Proiect nr.
8/2022

Faza: