

Scara 1:200

Plan de amplasament si delimitare a imobilului
cu propunerea de dezmembrare



- Legenda**
- Limita de proprietate
 - LOCUINTA P PROPUSA SPRE DEFIINTARE
 - LOCUINTA P+M MENTINUTA
 - Circulatii pietonale si auto
 - Spatii verzi amenajate
 - Acces pietonal si auto
 - Parcaje auto (1 Locuri)
 - CONSTRUCTII INVECINATE

ORDINUL ARHITECTILOR
DIN ROMANIA
3469
Constantin
PORUMBACU

Architect cu drept de semnatura

Sc(ma)	Scd(mp)
72.00	72.00
60.00	120.00
132.00	192.00


S teren = 198.94mp din acte si 203.00mp din masuratori

Situatia actuala (inainte de dezmembrare)

Nr. cadastral	Suprafata (mp)	Categorie de folosinta
215139	203	Cc
Parter		
TOTAL	203	

EXISTENT	
Corp C1 PROPUS DESFIINTARE	
Corp C2 MENTINUT	
TOTAL EXISTENT	
POT existent: 65.02% (calculat la suprafata masurata)	
CUT existent: 0.95 (calculat la suprafata masurata)	
PROPUS DESFIINTARE C1	
Corp C2	
TOTAL PROPUS	
Sc(mp)	Scd(mp)
60.00	120.00
60.00	120.00
POT propus: 29.56% (calculat la suprafata masurata)	
CUT propus: 0.59 (calculat la suprafata masurata)	

VERIF. / EXP.	NUME	SEM NAT	CERINTA RAPORT de verificare / RAPORT

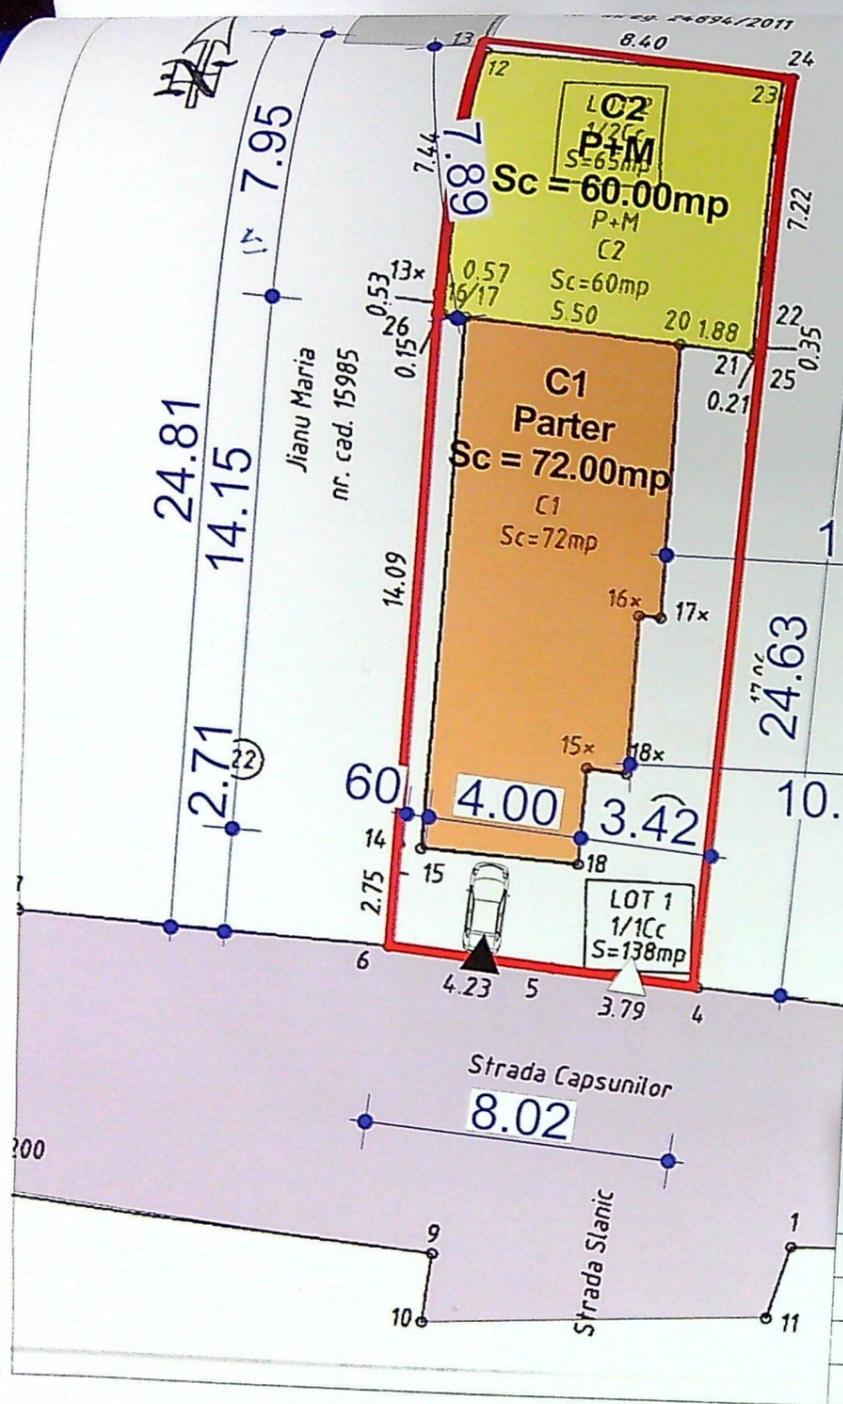

JUDETUL DOLOJ
PRIMARIA MUNICIPIULUI CRAIOVA
VIZAT SPRE NESCHIMBARE
Nr. 7
Anexa la autorizatia de construire
din 20

55