

Plan de situație proiectată bloc a8 sc.3
SCARA 1:200

SISTEM DE PROIECTIE STEREOGRAFIC 1970
Sistem de cote Local

Autoritatea Națională de Reglementare
in domeniul Energiei

GRIGORINA


Verificator de proiecte in domeniul
instalatiilor electrice tehnologice

Autorizația nr. 2019-0068 / 12.04.2013



Bl.a8-sc.1

Bl.a8-sc.2

Bl.a8-sc.3

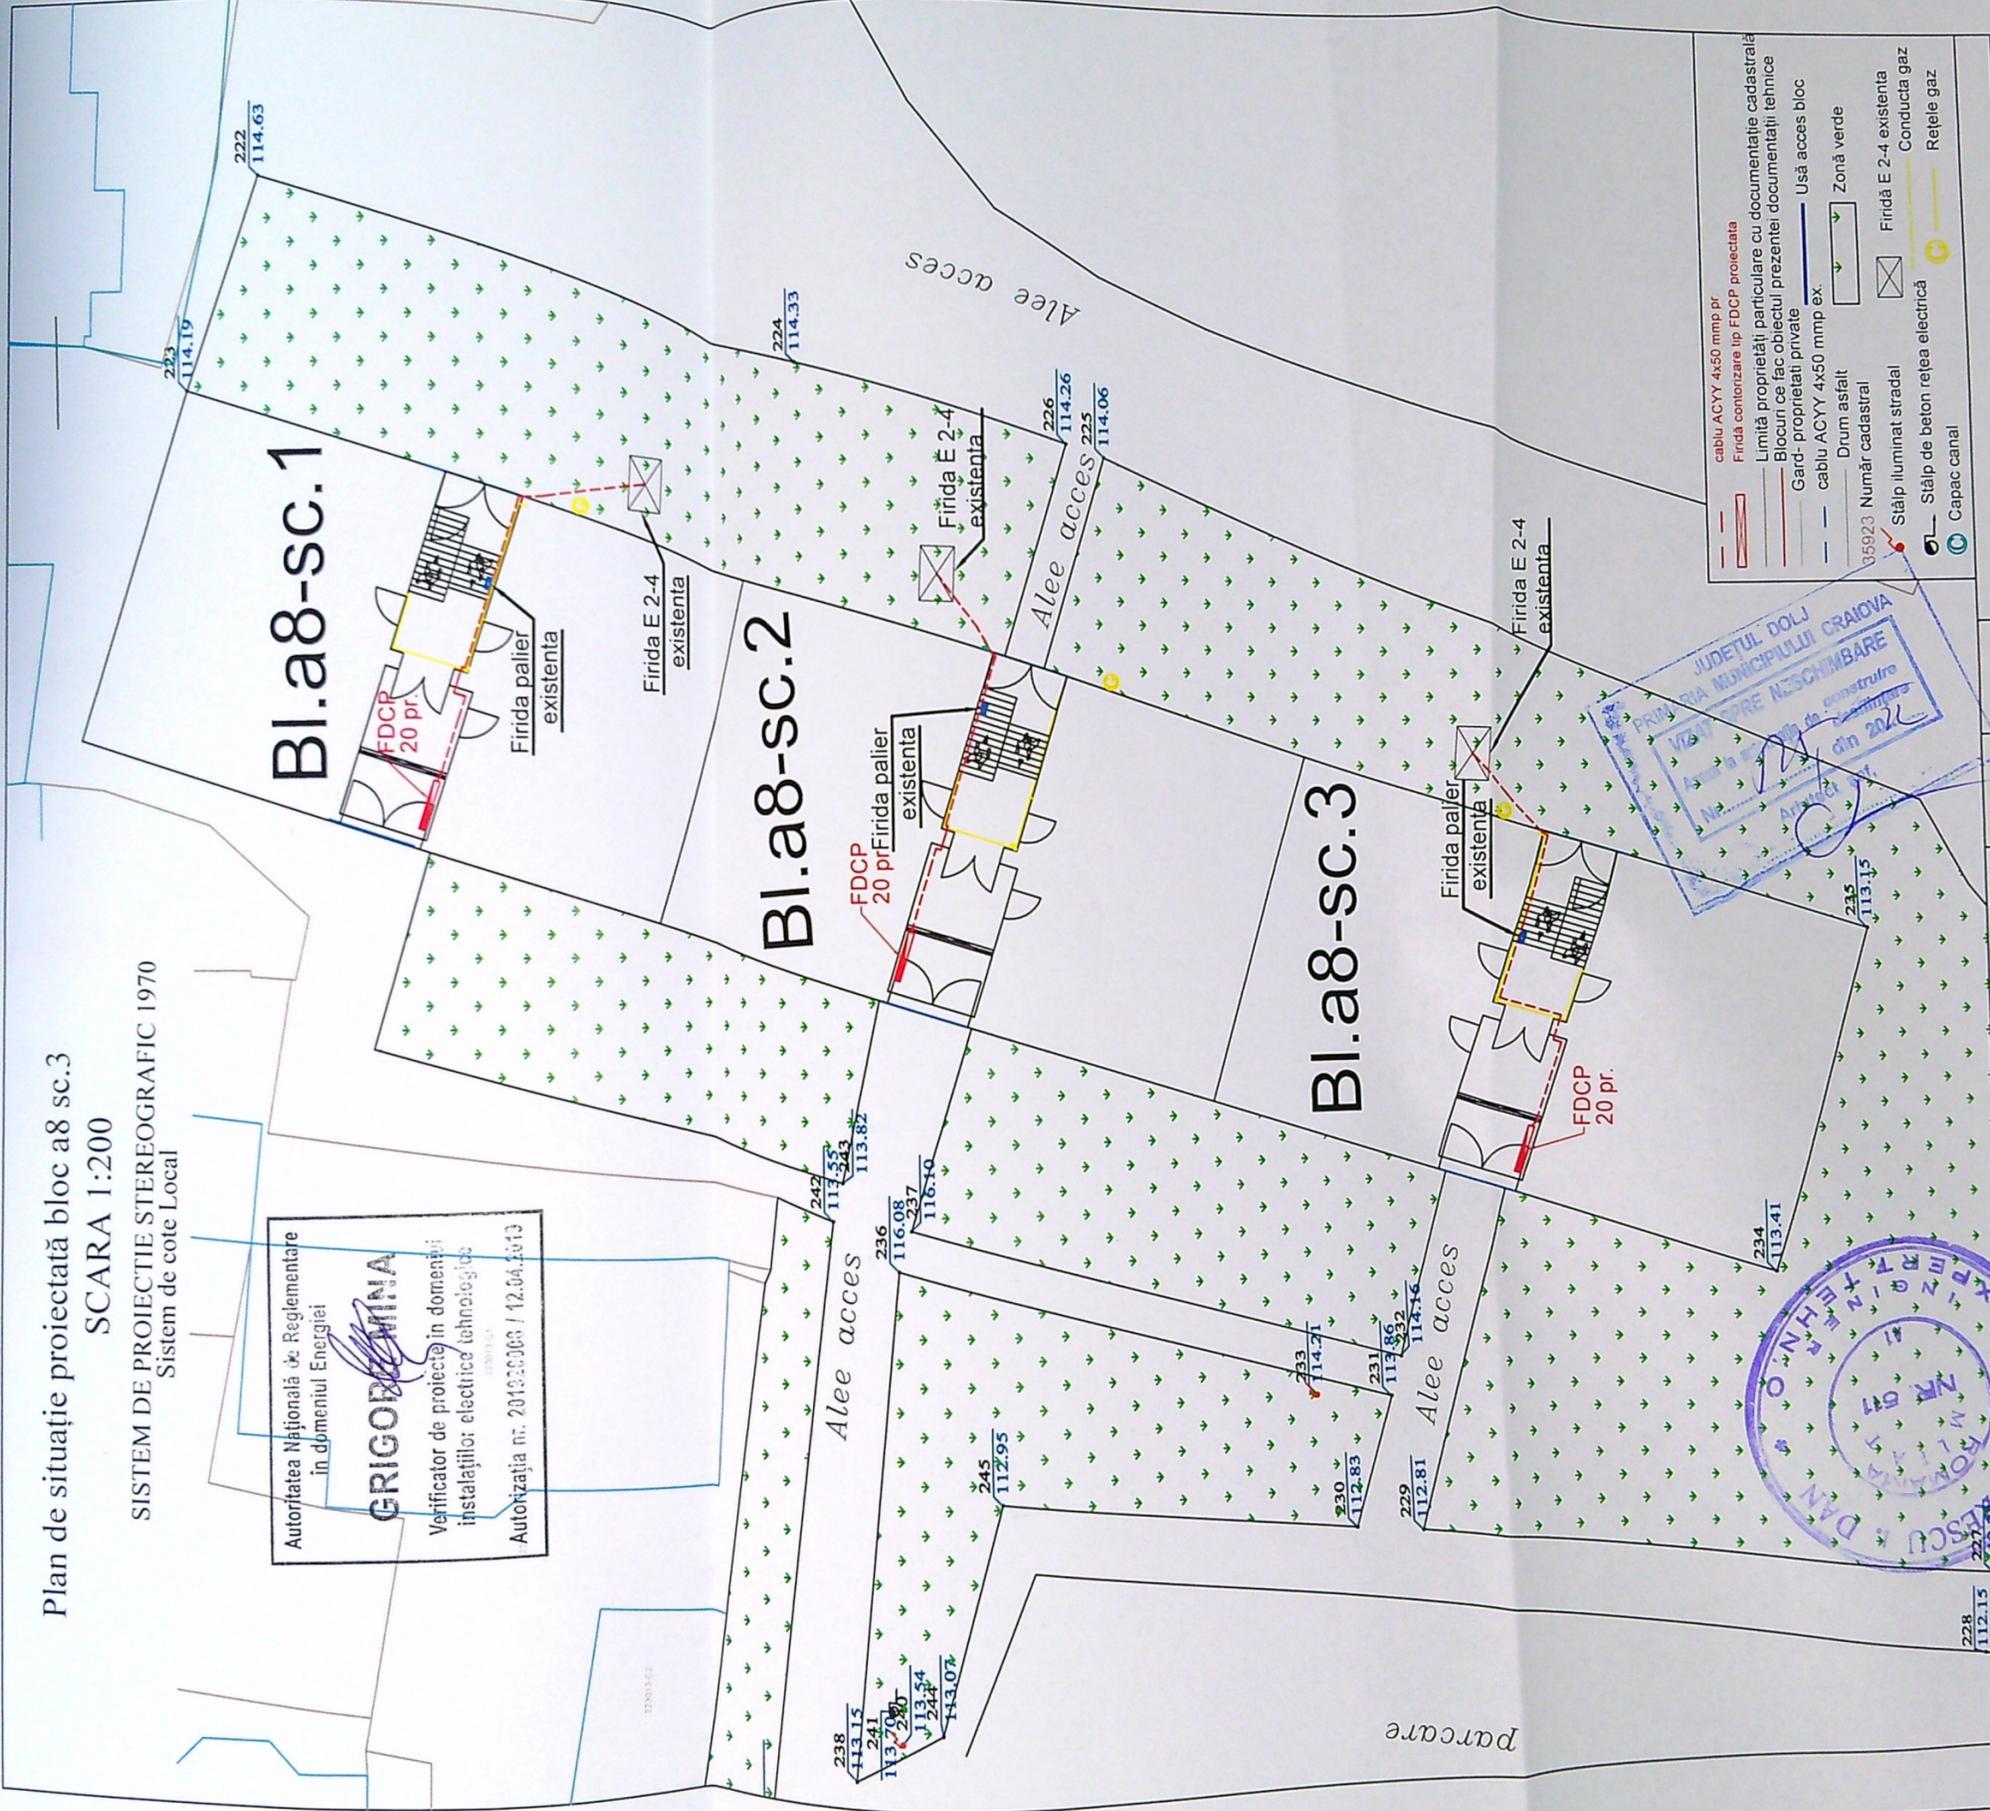

- cablu ACYY 4x50 mmp pr
- Firida contorizare tip FDCP proiectata
- Limita proprietatii particulare cu documentatie cadastrala
- Blocuri ce fac obiectul prezentei documentatii tehnice
- Gard - proprietati private
- cablu ACYY 4x50 mmp ex
- Usă acces bloc
- Zonă verde
- Drum asfalt
- 35923 Număr cadastral
- Firidă E 2-4 existenta
- Conducta gaz
- Stâlp iluminat stradal
- Stâlp de beton rețea electrică
- Capac canal

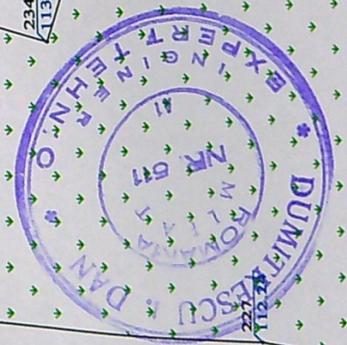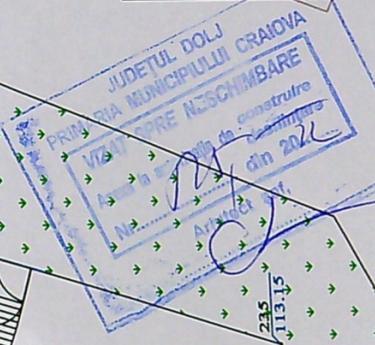

VERIFICATOR	NUME	SEMNAȚURA	CERINȚA	REFERAT NR. / DATA	PROIECT NR.
expert	Bujoreanu Adrian	[Signature]	A-1	639/05.04.22	8/2022
SC ALM POWER GROUP SRL J16/1957/2013 - CUI RO32610317 Atestat ANRE C-1A nr. 12577/29.05.2017					FAZA
SPECIFICAȚIE					PAC
SEMNAȚURA	NUME	SEMNAȚURA	SCARA	TITLUL LUCRĂRII:	
[Signature]	SING. SERBAN CONSTANTIN	[Signature]	1:200	DISTRIBUȚIE ENERGIE OLTEȚIA SA	
ȘEF PROIECT	SING. SERBAN CONSTANTIN	[Signature]	DATA	JUD. DOLJ, MUN. CRAIOVA, STR. CALEA SEVERINULUI	
PROIECTANT	ING. BUJOREANU ADRIAN	[Signature]	02.2022	NR.97, PARTER, ET. 2, 3 ȘI 4	
TITLUL LUCRĂRII:					PLANȘA NR.
MODERNIZARE BRANSAMENTE PRIN MONTARE					3
FDCP/BMP AFERENTE PTCZ 101 CRAIOVA (blocuri:					
b4 - 6 scari, b5 - 4 scari, b6 - 4 scari, b7 - 4 scari, b8 - 6					
scari, a8 - 3 scari), mun. Craiova, jud Dolj					
TITLUL PLANȘEI: PLAN DE SITUAȚIE PROIECTATA					
Bloc a8 sc.3					