

PLAN DE AMPLASAMENT SI DELIMITARE A IMOBILULUI CU PROPUNEREA DE ALIPIRE

INTRAVILAN



Scara 1 : 200


Nr. Cadastral al terenului	Suprafata masurata 195 mp	Adresa : Craiova, Str. Dezrobirii, Nr. 64 (fo nr. 64D) - Nr. 64 - 64 A (fost Nr. 64) J. Dolj	
Cartea Funciara colectiva nr.		UAT	CRAI
Cod unitate individuala (U)		CF individuala	

Tabel de miscare parcelara pentru alipire imobile

Situatia actuala (inainte de alipire)				Situatia viitoare (dupa alipire)			
Nr. cad.	Supraf. (mp)	Categ de fol.	Descrierea imobilului	Nr. cad.	Supraf. (mp)	Cat. de fol.	Descrierea imobilului
223008	50	1 Cc	Teren intravilan imprejmuit(+C1)	244789	195	1Cc	Teren intravilan partial imprejmuit (+C1, C2)
243904	145	1 Cc	Teren intravilan imprejmuit(+ C1)				
Total	195	-	-	-	195	-	-

EXECUTANT P.F.A. BUTOIANU ION, seria RO-DJ-F 0046, categoria B Confirm executarea masuratorilor in teren, corectitudinea intocmirii documentatiei cadastrale si corespondenta acestora cu realitatea din teren Semnatura si stampila Data 27.07.2020 Semnat digital de BUTOIANU ION Data: 2020.07.31 21:18:55 +03'00'	Inspector 153654/2020 Confirm introducerea imobilului in baza de date integrate si atribuirea nr. cadastral Semnatura si stampila Roxana-Maria Oroviceanu Semnat digital de Roxana-Maria Oroviceanu Data: 2020.08.14 14:56:18 +03'00'
---	--

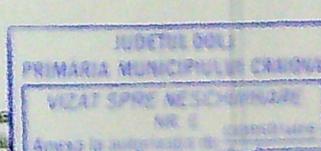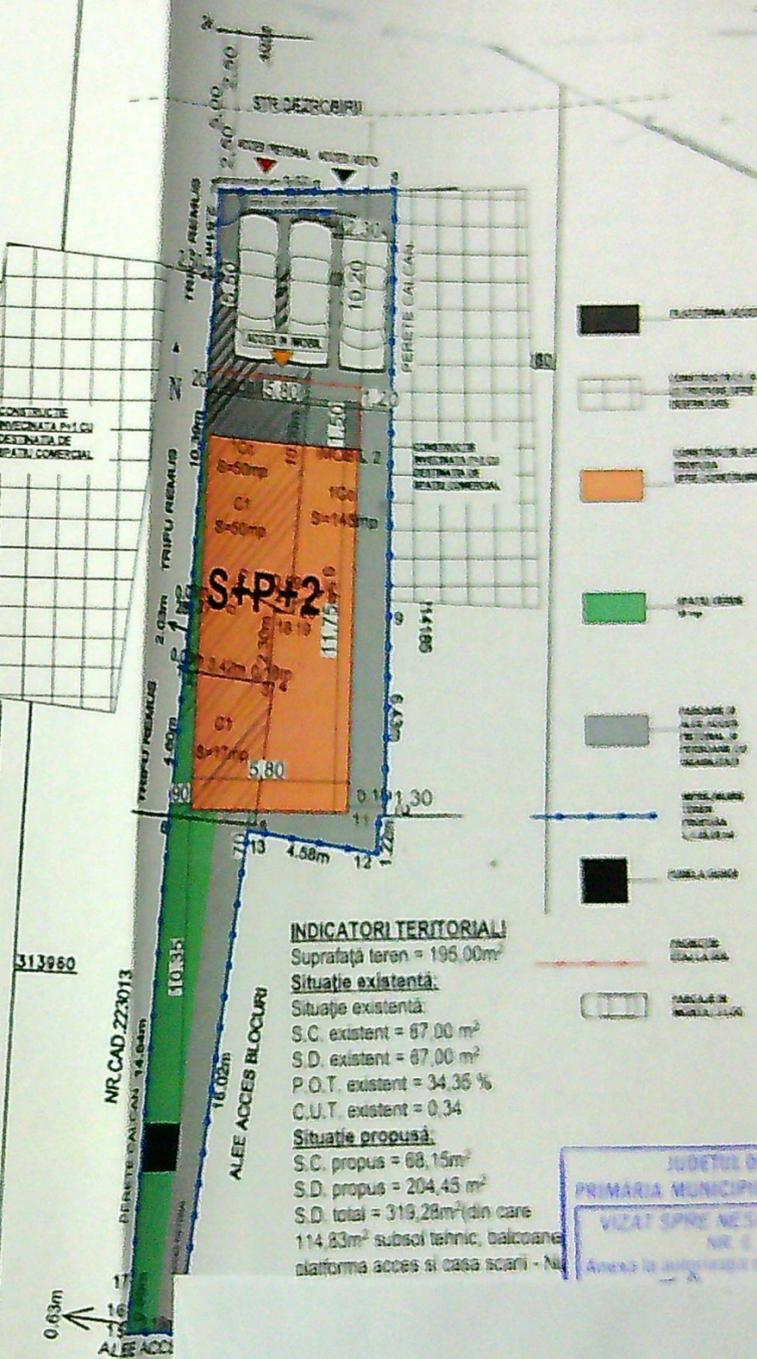

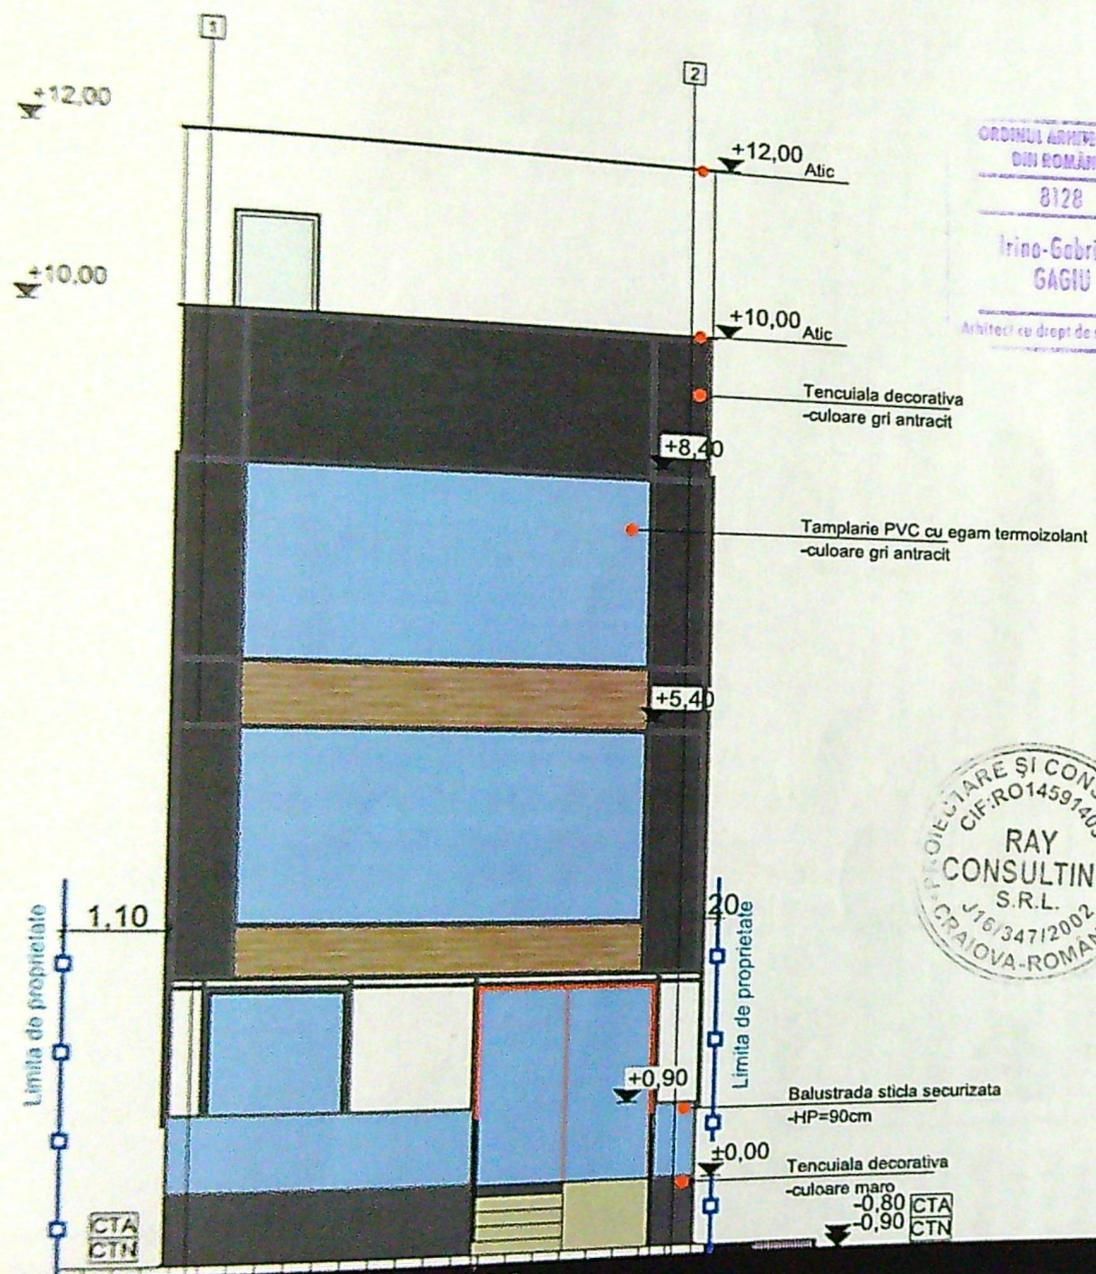

ORDINUL ARHITECTILOR
DIN ROMANIA
8128
Irina-Gabriela
GAGIU
Arhitect cu drept de semnatura

PROIECTARE SI CONSULTANTA
CIF:RO14591403
RAY
CONSULTING
S.R.L.
J16/347/2002
CRAIOVA-ROMANIA

AC
1373

Ing. Viad Balbale

Faada


FATAA PRINCIPALA

PRIMARIA MUNICIPIULUI CRAIOVA
VIZAT SPRE NESCHIMBARE
NR 6 construire
Anexa la autorizatia de construire
Nr 72 din 20.04
Arhitect sef. I.A.

de importanta "D"	PROIECT NR:	101 / 2022
importanta IV	FAZA:	DTAC
	PLANSĂ NR:	A.10

CONSULTANTA
RAY
CONSULTING
S.R.L.
J16/347/2002
ROMANIA

PROIECT NR:
101/2022
FAZA:
DTAC
PLANSĂ NR:
A.10

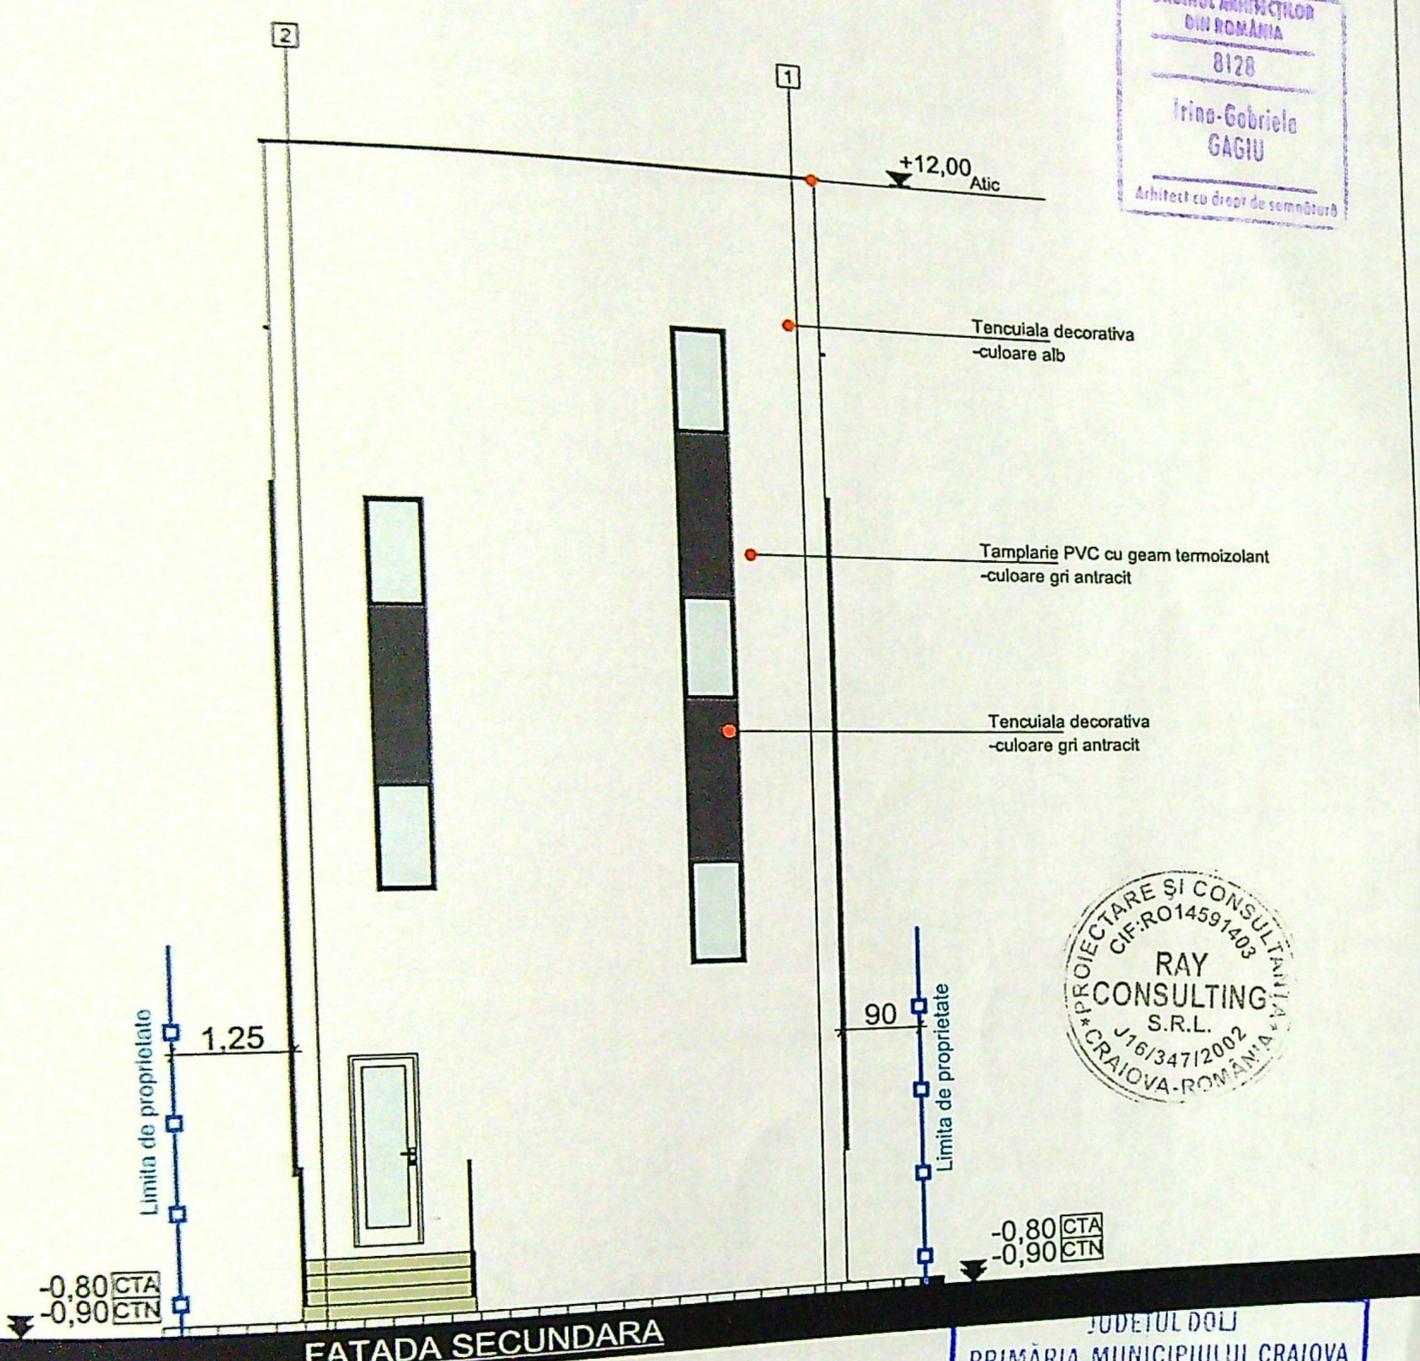

ORDINUL ARHITECTILOR
DIN ROMANIA
8128
Irina-Gabriela
GAGIU
Arhitect cu drept de semnătură

PROIECTARE ȘI CONSULTANȚĂ
CIF: RO14591403
RAY
CONSULTING
S.R.L.
J16/347/2002
CRAIOVA-ROMANIA

JUDEȚUL DOLOJ
PRIMĂRIA MUNICIPIULUI CRAIOVA
VIZAT SPRE NESCHIMBARE
NR. 6 construire
Anexa la autorizația de desfășurare
Nr. 72 din 20.05.
Arhitect șef

PROIECTAT	ing. Vlad Balbaie	PLAN FUNDATII	R01
DESEINAT	ing. Vlad Balbaie	DATA:	2022

AC.
1373


PROIECTARE ȘI CONSULTANȚĂ
CIF: RO14591403
RAY
CONSULTING
S.R.L.
J16/347/2002
CRAIOVA-ROMANIA

Importanța "D"	Importanța IV
PROIECT NR:	101 / 2022
FAZA:	D.T.A.C.
PLANSA NR:	A.11

PROIECT NR:	101/2022
FAZA:	D.T.A.C.
PLANSA NR:	A02

40

45

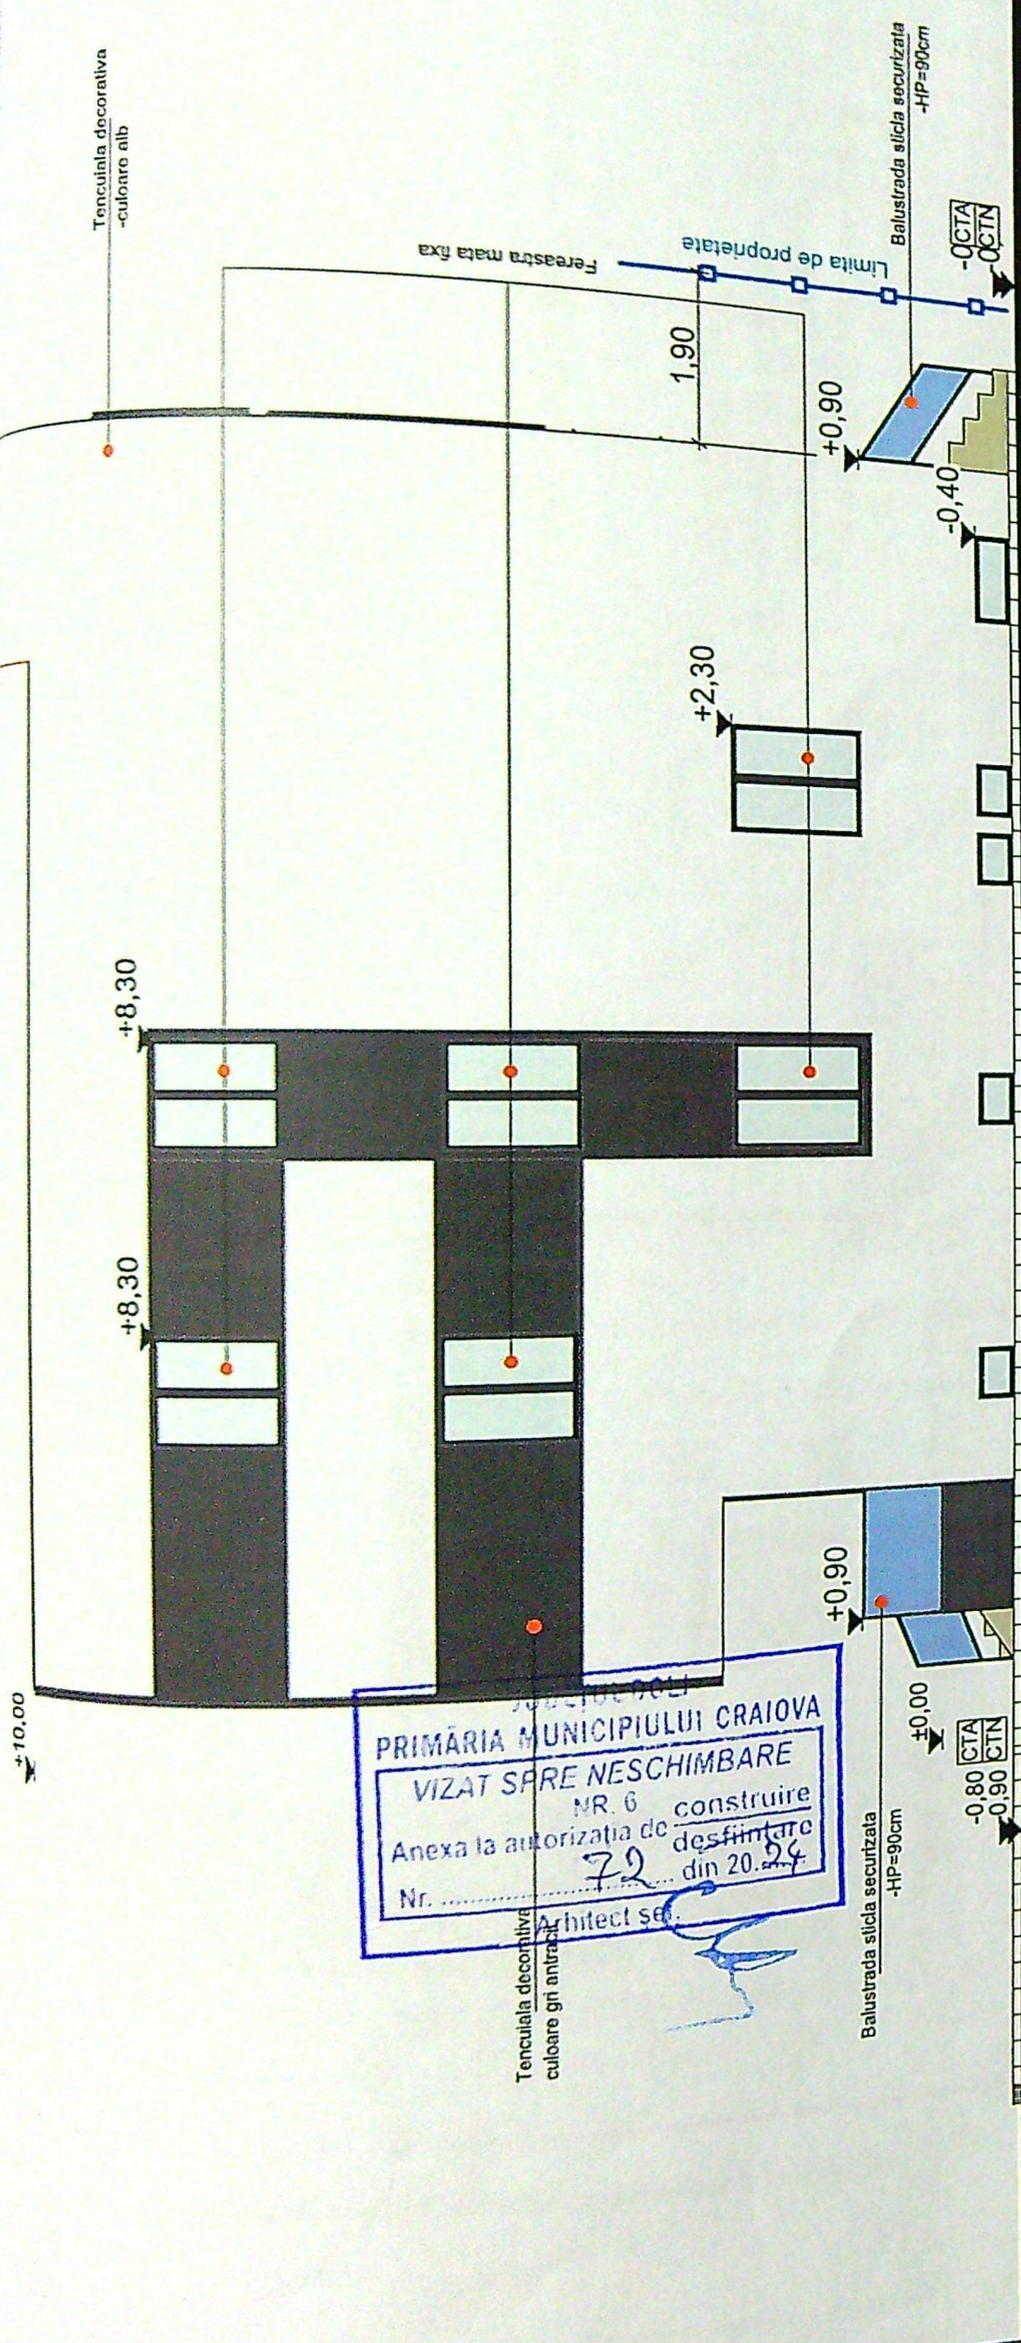

PRIMĂRIA MUNICIPIULUI CRAIOVA
 VIZAT SPRE NESCHIMBARE
 NR. 6
 Anexa la autorizatia de construire
 Nr. 72 din 20.04
 desfiintare
 Arhitect sef.

DECLARARE SI CONSULTANTA
 CIREA 01459/1403
 RAY
 CONSULTING
 S.R.L.
 176734712002
 CRAIOVA - ROMANIA

ORDINE ARHITECTUR
 DIN ROMANIA
 8128
 Irino-Gabriela
 GAGIU

Categoria de importanta "D"
 Clasa de importanta IV

VERIFICATOR	NUME	REFERAT - Nr./DATA
EXPERT	NUME	EXPERTIZA - Nr./DATA
RAY CONSULTING S.R.L.		
BENEFICIAR:		
IANCULUI IONUT ADRIAN SI IANCULUI ANISA STEFANIA		
PROIECT NR: 101/2022		
A: T.A.C.		
NSA .12		

ANSA NR:
 R01

RAY CONSULTING S.R.L.
 1712002
 ROMANIA

PROIECT NR: 101/2022
 T.A.C.
 ANSA NR: A02
 FICARE

+10,00 Alt.

+9,10

Tencuiala decorativa
-culoare alb

Tencuiala decorativa
-culoare gri antracit

+6,00

+8,30

+5,30

+5,10

+2,05

+1,70

+0,90

+0,90

Balustrada sticla securizata
-HP=90cm


±0,00

-0,40

Balustrada sticla securizata
-HP=90cm

-0,80 CTA
-0,90 CTN

-0,80 CTA
-0,90 CTN

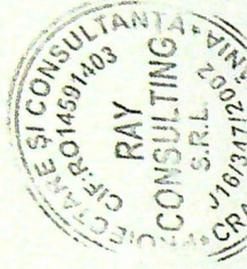

JUDETUL DOL
PRIMĂRIA MUNICIPIULUI CRAIOVA
VIZAT SPRE NESCHIMBARE
NR. 6 construire
Anexa la autorizația de
Nr. 72 desființare
din 20.24
Arhitect șef.

FATADA LATERALA STANGA

VERIFICATOR	NUME	CERINTA	REFERAT - Nr./DATA
EXPERT	NUME	CERINTA	EXPERTIZA - Nr./DATA
RAY Consulting		RAY CONSULTING S P A	
BENEFICIAR:		PROIECT NR: 101/2022	
		FAZA: D.T.A.C.	
		PLANSĂ NR: A.13	
		PLANSĂ NR: R01	

Categoria de importanta
Clasa de importanta IV



PROIECT NR: 101/2022
FAZA: D.T.A.C.
PLANSĂ NR: A.02
R01