

LOCUINTA

Grad Rezistentă la Foc - III
Risc de incendiu - mic
Regim de înălțime - P

LOCUINTA

Grad Rezistentă la Foc - III
Risc de incendiu - mic
Regim de înălțime - P+M

24.13

17.69

7.98

37.84

BIROURI

Grad Rezistentă la Foc - III
Risc de incendiu - mic
Regim de înălțime - P

GRADINITA
D+P+Pod

R 6.00

R 6.00

ACCES PIETONAL SI AUTO

STRADA PRINCIPALELE UNITE

INVELITOARE
+8.80

POD
+4.15




PARTER
±0.00

pereti exteriori
termosistem cu VATA MINERALA BAZALTICA de 10 CM,
protejata cu o masa de spaclu armata, de min.7mm;
finisaj: tencuiala siliconica structurata, min.1,5mm;

soclu
termosistem cu VATA MINERALA BAZALTICA de 10 CM

igheaburi si burlane
noi, din tabla vopsita
in camp electrostatic

PAF REI 180

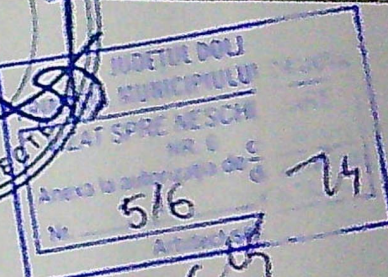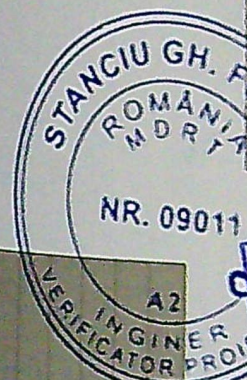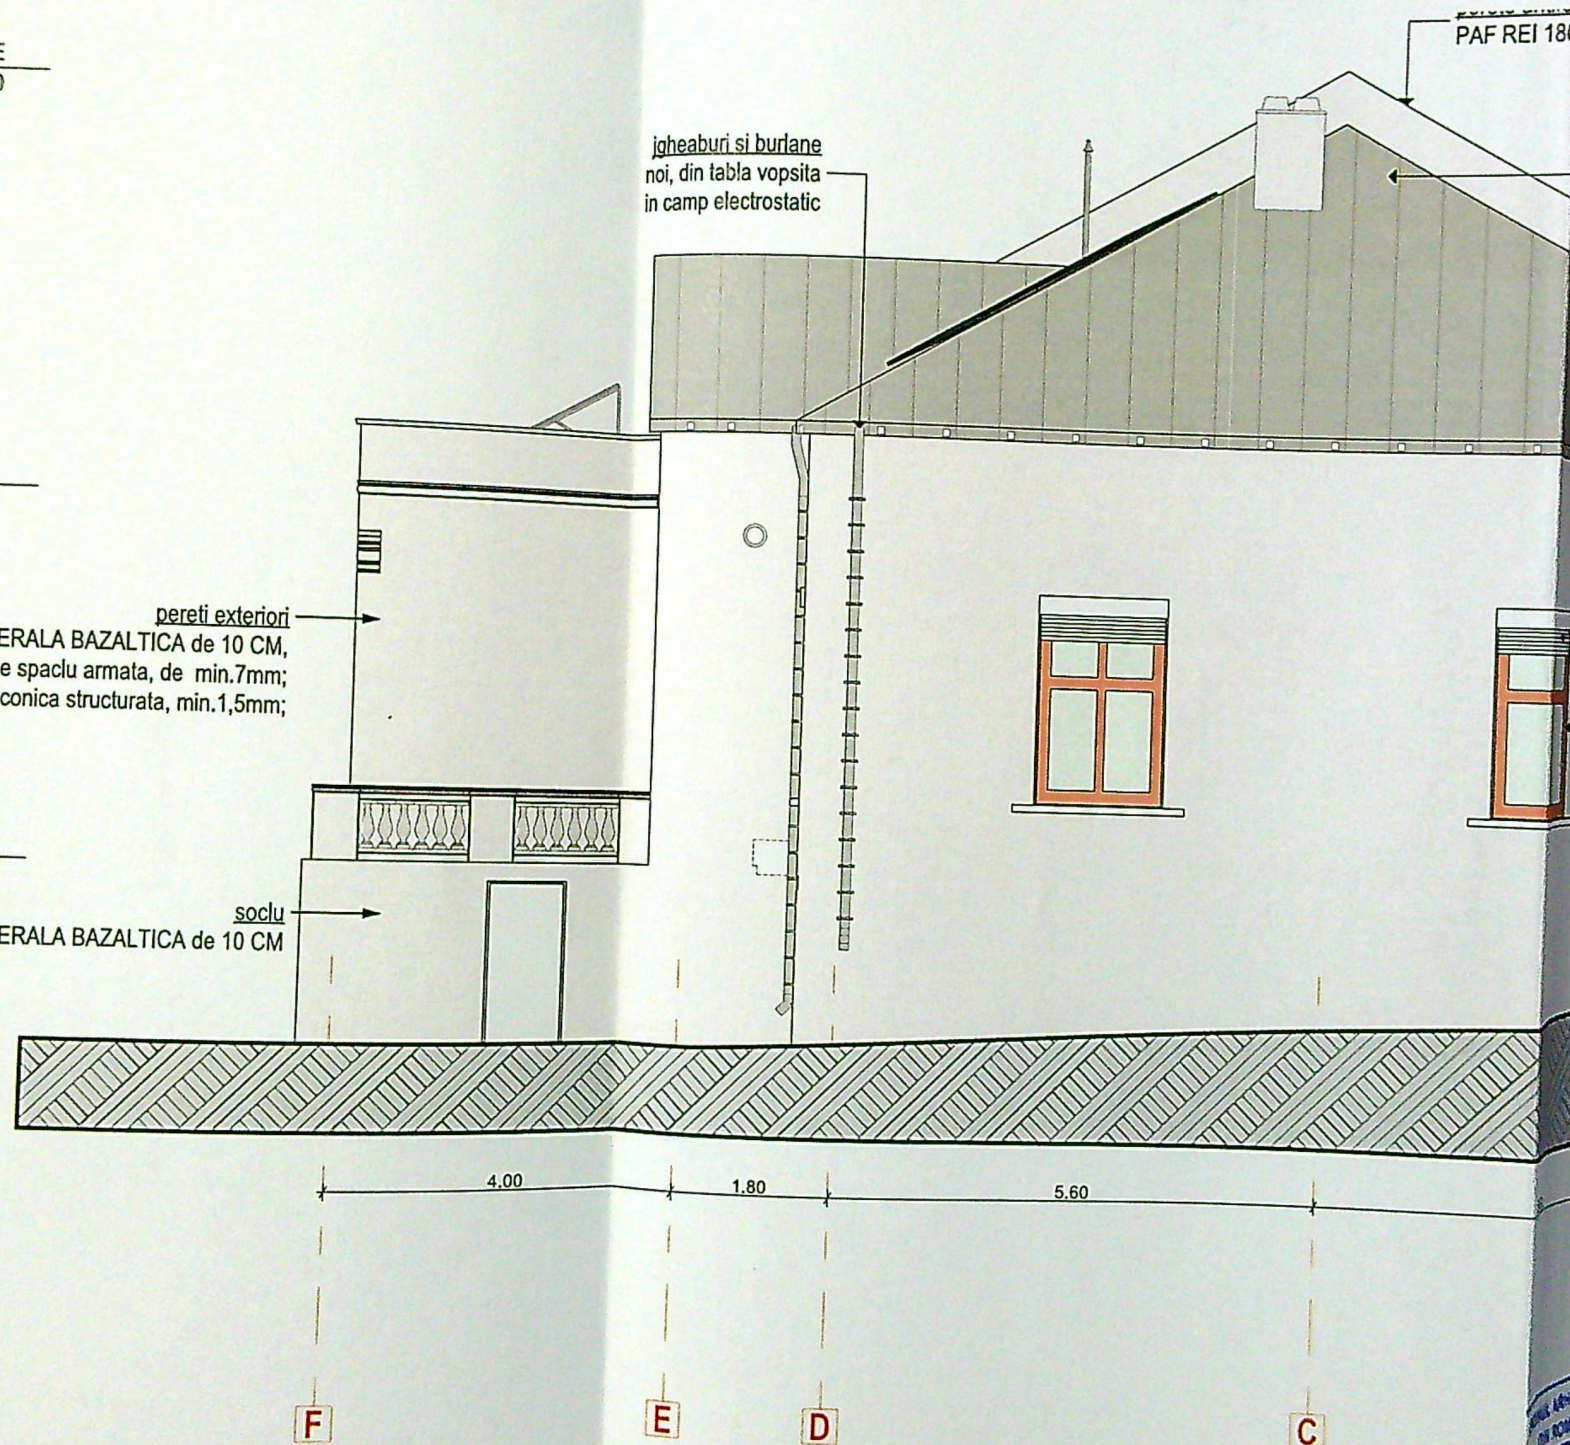

tamplarie noua:
TAMPLARIE AL CU PROFILE TRIPLUNTRAI SI
DISTANTIER DE TIP "WARM EDGE"

borduri tamplarie:
termosistem cu VATA MINERALA BAZALTICA DE 3 CM

glaful exterioroara si interioroara ferestre:
ALUMINIU




Nota 1:

1. A se consulta impreuna cu documentele aferente D.T.A.C.
2. Orice modificare a prezentului proiect se va face numai cu acordul expertului tehnic si a auditorului energetic.
3. Dupa elaborarea proiectului tehnic, pe perioada executiei se vor respecta normativele si legile in vigoare, se vor urma specificatiile tehnice ale materialelor utilizate in reabilitarea termica a blocurilor de locuinte si se vor utiliza numai echipamente si materiale agrementate. In acelasi timp, constructorul va lua toate masurile privind protectia muncii si situatiile de urgenta, conform legislatiei in vigoare.
4. Inlocuirea tamplariei se va face doar in urma verificarii dimensiunilor fiecarui gol in parte de catre executant, la fata locului.

Nota 2

1. Izolarea termica a peretilor exteriori se face cu un strat de vata minerala bazaltica de 10 cm grosime, montat pe fata exteriora a pereților, protejat cu o masa de spaclu armata de min.7mm si finisat cu tencuiala siliconica structurata de min. 1,5 mm. Soclul se termoizoleaza cu vata minerala de 10 cm. Trotuarul perimetral al cladirii se reface si se monteaza inclusiv borduri prefabricate din beton.
2. Termoizolarea planseului in pod se face cu vata minerala bazaltica de 20 cm, peste care se adauga o folie de protectie tehnologica impermeabila la apa dar permeabila la vapori si un strat de protectie a termoizolatiei din sapa slab armata de 6 cm grosime. Aticul se va termoizola cu vata minerala bazaltica de 10 cm. Elementele deteriorate ale sarpantei se repara.
3. Termoizolarea placii pe sol si a peretilor interiori ai demisolului care dau spre sol se face cu un strat de polistiren extrudat ignifugat de 5 cm grosime, dupa desfacerea tuturor straturilor de pardoseala si a sapei existente. Dupa montarea polistirenului se vor reface pardoselile.
4. Tamplăria existentă se înlocuiește cu tamplărie performantă cu tocuri și cercevele din Aluminu, cu triplu vitraj și distanțiere de tip "warm edge". În dreptul ferestrelor se vor monta glaful exterioroara și interioroara din aluminu, pentru protecția termoizolatiei. Tamplăria va fi dotată cu dispozitive/fante/grile pentru aerisirea controlată a spațiilor ocupate și evitarea apariției condensului pe elementele de anvelopa. Ferestrele aferente salilor de grupa vor fi prevăzute cu rulouri exterioroara, realizate din material plastic.

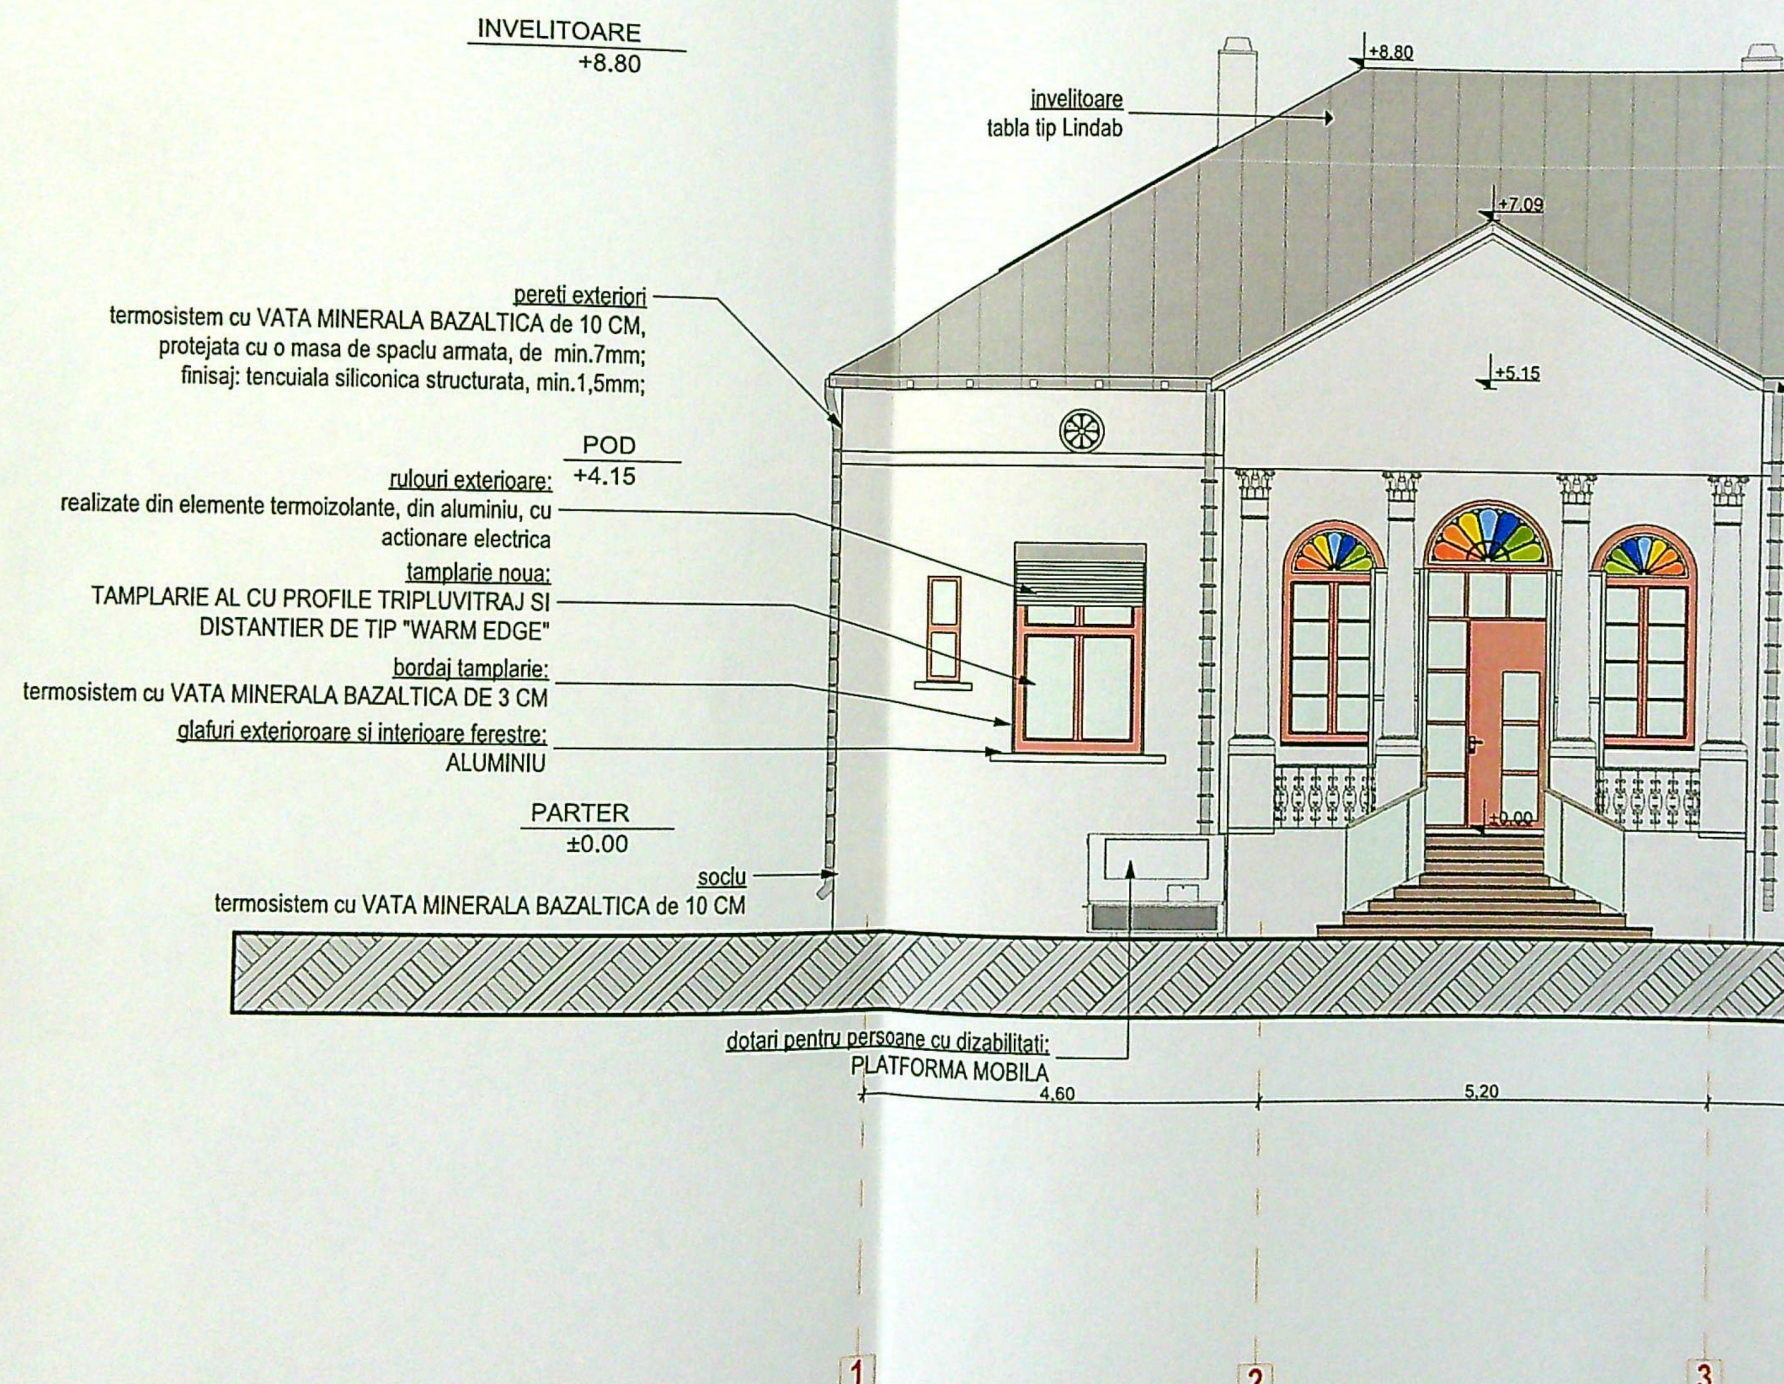

Nota 1:

1. A se consulta impreuna cu documentele aferente D.T.A.C.
2. Orice modificare a prezentului proiect se va face numai cu acordul expertului tehnic si a auditorului energetic.
3. Dupa elaborarea proiectului tehnic, pe perioada executiei se vor respecta normativele si legile in vigoare, se vor urma specificatiile tehnice ale materialelor utilizate in reabilitarea termica a blocurilor de locuinte si se vor utiliza numai echipamente si materiale agrementate. In acelasi timp, constructorul va lua toate masurile privind protectia muncii si situatiile de urgenta, conform legislatiei in vigoare.
4. Inlocuirea tamplariei se va face doar in urma verificarii dimensiunilor fiecarui gol in parte de catre executant, la fata locului.

Nota 2


1. Izolarea termica a peretilor exteriori se face cu un strat de vata minerala bazaltica de 10 cm grosime, montat pe fata exterioara a peretilor, protejat cu o masa de spaclu armata de min. 7mm si finisat cu tencuiala siliconica structurata de min. 1.5 mm. Soclul se termoizoleaza cu vata minerala de 10 cm. Trotuarul perimetral al cladirii se reface si se monteaza inclusiv borduri prefabricate din beton.
2. Termoizolarea planseului in pod se face cu vata minerala bazaltica de 20 cm, peste care se adauga o folie de protectie tehnologica impermeabila la apa dar permeabila la vapori si un strat de protectie a termoizolatiei din sapa slab armata de 6 cm grosime. Aticul se va termoizola cu vata minerala bazaltica de 10 cm. Elementele deteriorate ale sarantei se repara.
3. Termoizolarea placii pe sol si a peretilor interiori ai demisolului care dau spre sol se face cu un strat de polistiren extrudat ignifugat de 5 cm grosime, dupa desfacerea tuturor straturilor de pardoseala si a sapei existente. Dupa montarea polistirenului se vor reface pardoselile.
4. Tamplaria existenta se inlocuieste cu tamplarie performanta cu tocuri si cercevele din Aluminiu, cu triplu vitraj si distantiere de tip "warm edge". In dreptul ferestrelor se vor monta glafuri exterioare si interioare din aluminiu, pentru protectia termoizolatiei. Tamplaria va fi dotata cu dispozitive/fante/grile pentru aerisirea controlata a spatiilor ocupate si evitarea aparitiei condensului pe elementele de anvelopa. Ferestre aferente salilor de grupa vor fi prevazute cu rulouri exterioare, realizate din elemente termoizolante, din aluminiu, cu actionare electrica.



INVELITOARE
+8.80

perete antifoc
PAF REI 180


izolarea si juriace
nu din table vopsita
in camp electrostatic

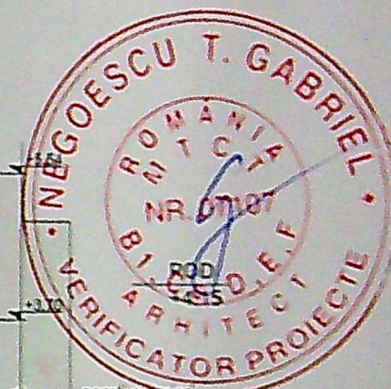


pereti exteriori
termosistem cu VATA MINERALA BAZALTICA de 10 CM
protejata cu o masa de spaclu armata, de min. 7mm;
finisaj: tencuiala siliconica structurata, min. 1.5mm;

PARTER
±0.00

soclu
termosistem cu VATA MINERALA BAZALTICA de 10 CM

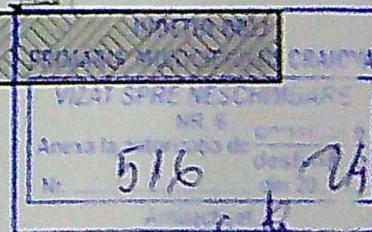

CATEGORIA DE


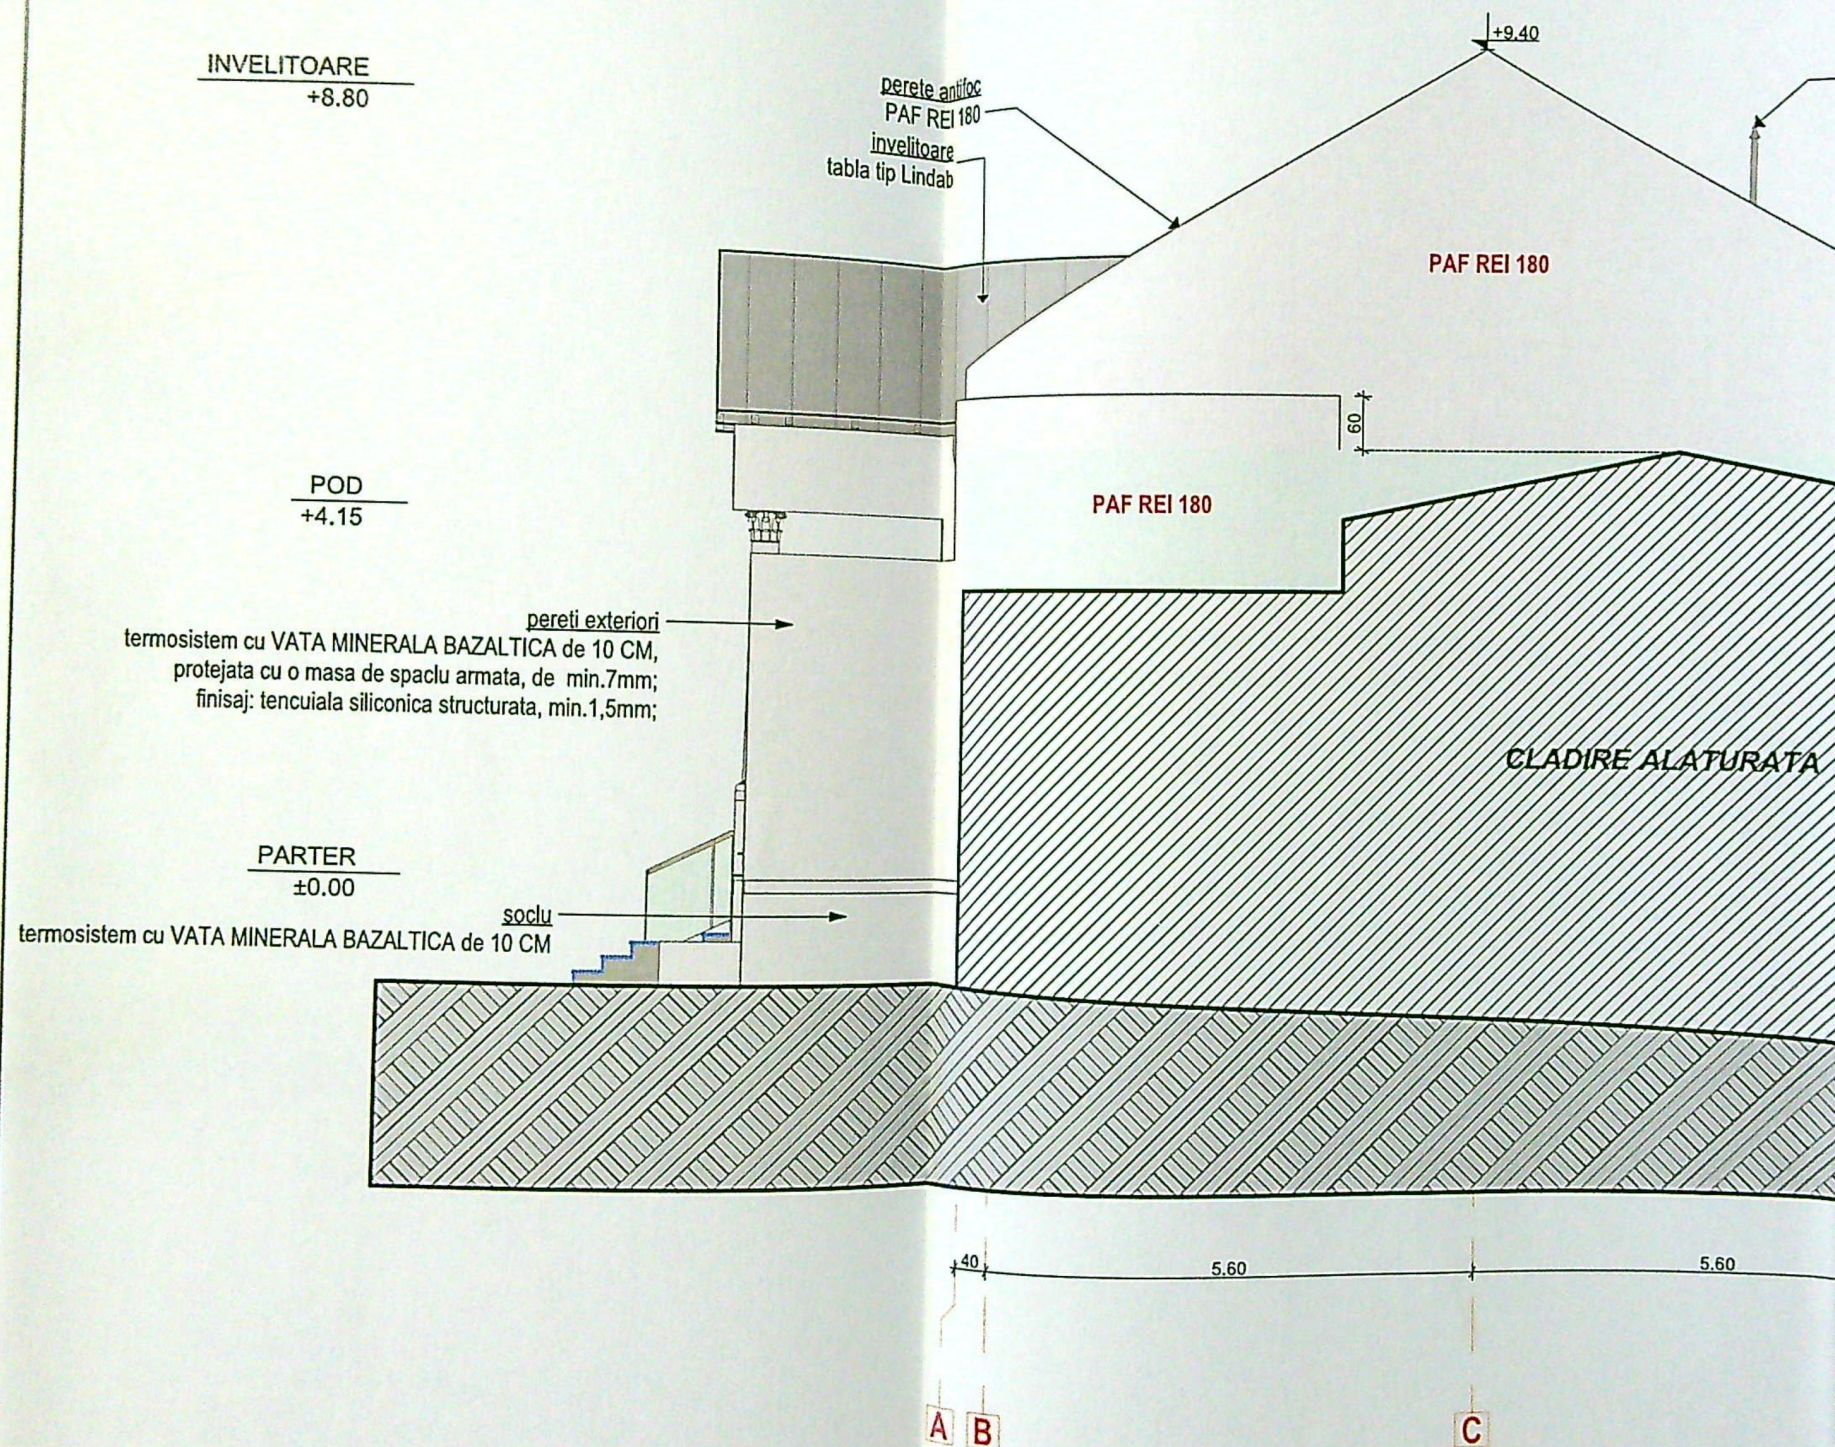



Nota 1:

1. A se consulta impreuna cu documentele aferente D.T.A.C.
2. Orice modificare a prezentului proiect se va face numai cu acordul expertului tehnic si a auditorului energetic.
3. Dupa elaborarea proiectului tehnic, pe perioada executiei se vor respecta normativele si legile in vigoare, se vor urma specificatiile tehnice ale materialelor utilizate in reabilitarea termica a blocurilor de locuinte si se vor utiliza numai echipamente si materiale agrementate. In acelasi timp, constructorul va lua toate masurile privind protectia muncii si situatiile de urgenta, conform legislatiei in vigoare.
4. Inlocuirea tamplariei se va face doar in urma verificarii dimensiunilor fiecarui gol in parte de catre executant, la fata locului.

Nota 2



1. Izolarea termica a peretilor exteriori se face cu un strat de vata minerala bazaltica de 10 cm grosime, montat pe fata exteriora a peretilor, protejat cu o masa de spaclu armata de min.7mm si finisat cu tencuiala siliconica structurata de min. 1,5 mm. Soclul se termoizoleaza cu vata minerala de 10 cm. Trotuarul perimetral al cladirii se reface si se monteaza inclusiv borduri prefabricate din beton.
2. Termoizolarea planseului in pod se face cu vata minerala bazaltica de 20 cm, peste care se adauga o folie de protectie tehnologica impermeabila la apa dar permeabila la vapori si un strat de protectie a termoizolatiei din sapa slab armata de 6 cm grosime. Aticul se va termoizola cu vata minerala bazaltica de 10 cm. Elementele deteriorate ale sarpantei se repara.
3. Termoizolarea placii pe sol si a peretilor interiori ai demisolului care dau spre sol se face cu un strat de polistiren extrudat ignifugat de 5 cm grosime, dupa desfacerea tuturor straturilor de pardoseala si a sapei existente. Dupa montarea polistirenului se vor refaca pardoselile.
4. Tamplaria existenta se inlocuieste cu tamplarie performanta cu tocuri si cercevele din Aluminu, cu triplu vitraj si distantiere de tip "warm edge". In dreptul ferestrelor se vor monta glafuri exterioare si interioare din aluminu, pentru protectia termoizolatiei. Tamplaria va fi dotata cu dispozitive/fante/grile pentru aerisirea controlata a spatiilor ocupate si evitarea aparitiei condensului pe elementele de anvelopa. Ferestrele aferente salilor de grupa vor fi prevazute cu rulouri exterioare, realizate din elemente termoizolante, din aluminu, cu actionare electrica.
5. Bordarea noulor ferestre se face cu elemente termoizolante, din aluminu, cu actionare electrica.

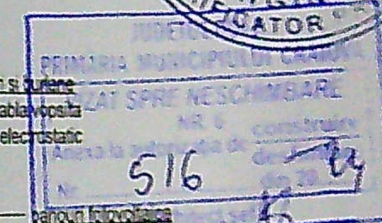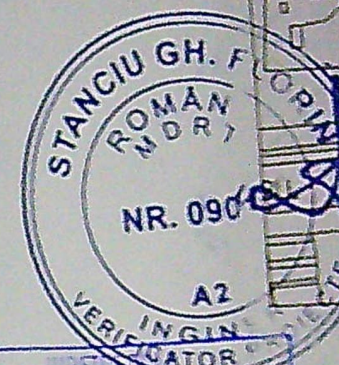

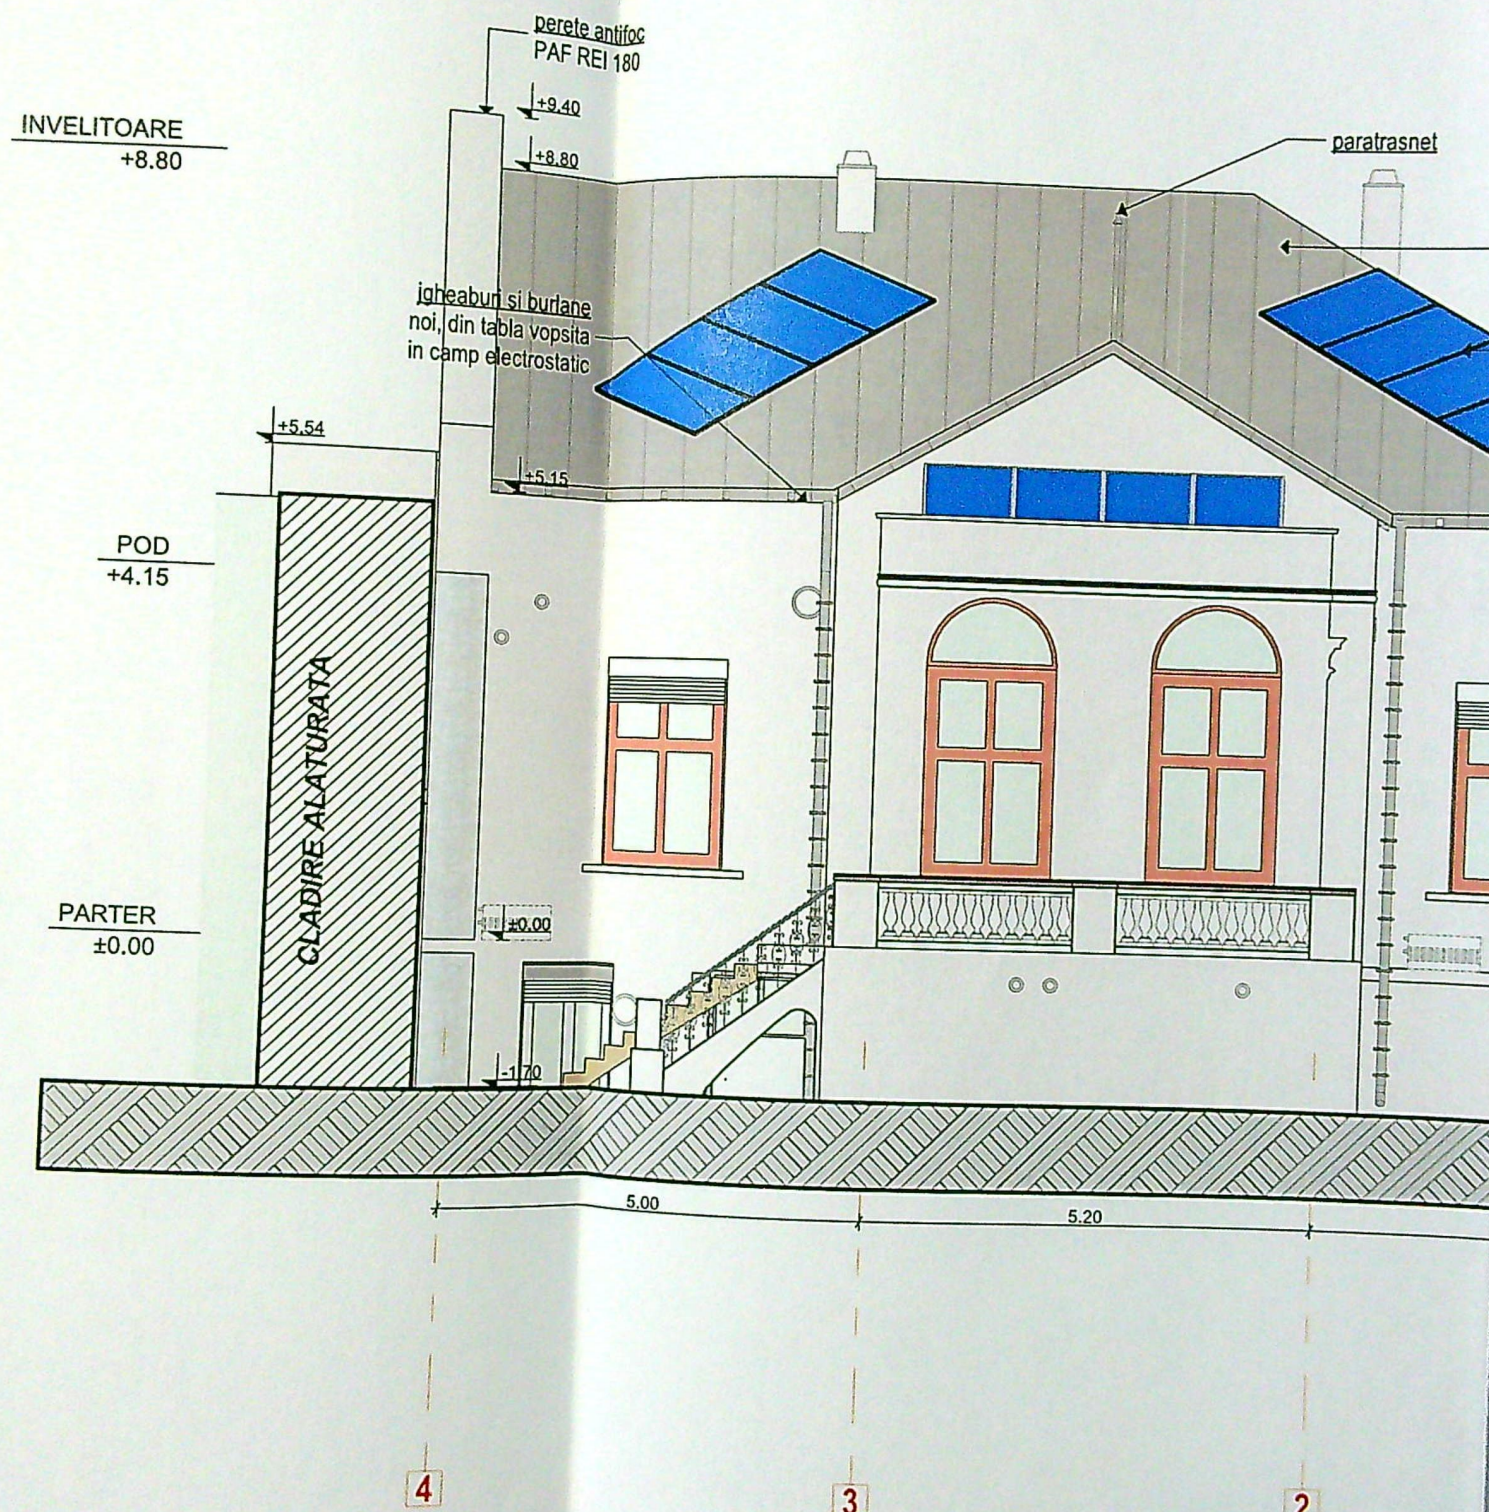

Nota 1:
 1. A se consulta impreuna cu documentele aferente D.T.A.C.
 2. Orice modificare a prezentului proiect se va face numai cu acordul expertului tehnic si a auditorului energetic.
 3. Dupa elaborarea proiectului tehnic, pe perioada executiei se vor respecta normativele si legile in vigoare, se vor urma specificatiile tehnice ale materialelor utilizate in reabilitarea termica a blocurilor de locuinte si se vor utiliza numai echipamente si materiale agrementate. In acelasi timp, constructorul va lua toate masurile privind protectia muncii si situatiile de urgenta, conform legislatiei in vigoare.
 4. Inlocuirea tamplariei se va face doar in urma verificarii dimensiunilor fiecarui gol in parte de catre executant, la fata locului.

Nota 2
 1. Izolarea termica a peretilor exteriori se face cu un strat de vata minerala bazaltica de 10 cm grosime, montat pe fata exteriora a pereților, protejat cu o masa de spachu armata de min.7mm si finisat cu tencuiala siliconica structurata de min. 1,5 mm. Sodul se termoizoleaza cu vata minerala de 10 cm. Trotuarul perimetral al cladirii se reface si se monteaza inclusiv borduri prefabricate din beton.
 2. Termoizolarea planseului in pod se face cu vata minerala bazaltica de 20 cm, peste care se adauga o folie de protectie tehnologica impermeabila la apa dar permeabila la vapori si un strat de protectie a termoizolatiei din sapca slab armata de 6 cm grosime. Aticul se va termoizola cu vata minerala bazaltica de 10 cm. Elementele deteriorate ale sarpantei se repara.
 3. Termoizolarea placii pe sol si a peretilor interiori ai demisolului care dau spre sol se face cu un strat de polistiren extrudat ignifugat de 5 cm grosime, dupa desfacerea tuturor straturilor de pardoseala si a sapei existente. Dupa montarea polistirenului se vor reface pardoselile.
 4. Tamplaria existenta se inlocuieste cu tamplarie performanta cu tocuri si cercevele din Aluminiu, cu triplu vitraj si distantieri de tip "warm edge". In dreptul ferestrelor se vor monta glafuri exterioare si interioare din aluminiu, pentru protectia termoizolatiei. Tamplaria va fi dotata cu dispozitive/fante/grile pentru aerisirea controlata a spatiilor ocupate si evitarea aparitiei condensului pe elementele de anvelopa. Ferestrele aferente salilor de grupa vor fi prevazute cu rulouri exterioare, realizate din elemente termoizolante, din aluminiu, cu actionare electrica.
 5. Bordurile sapei se vor reface cu beton armat.

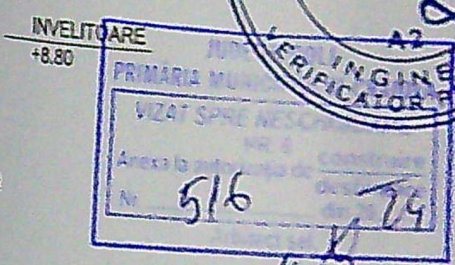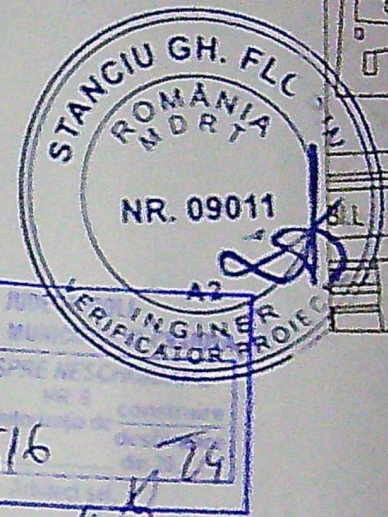

pereti exteriori termosistem cu VATA MINERALA BAZALTICA de 10 CM, protejata cu o masa de spachu armata de min.7mm, finisaj: tencuiala siliconica structurata, min.1,5mm;
 POD +4.15
 rulouri exterioare realizate din elemente termoizolante, din aluminiu, cu actionare electrica
 tamplarie noua: TAMPLARIE AL CU PROFILE TRIPLUVITRAJ SI DISTANTIER DE TIP "WARM EDGE"
 borduri tamplarie: termosistem cu VATA MINERALA BAZALTICA DE 3 CM
 glafuri exterioare si interioare ferestre ALUMINIU
 PARTER ±0.00
 sodul termosistem cu VATA MINERALA BAZALTICA de 10 CM



CATEGORIA DE