


STEREN = 147,0 MP
 S CONSTR. = 139,0 MP
 S DESP. = 139,0 MP
 S CONSTR. PROPUS = 139,0 MP
 S DESP. PROPUS = 317,3 MP
 POT = 94,6% / 10% EXISTENȚĂ
 CUT = 2,15 PROTUS
 POT PROPUS = 94,6%
 LIMITA PROPRIETATE

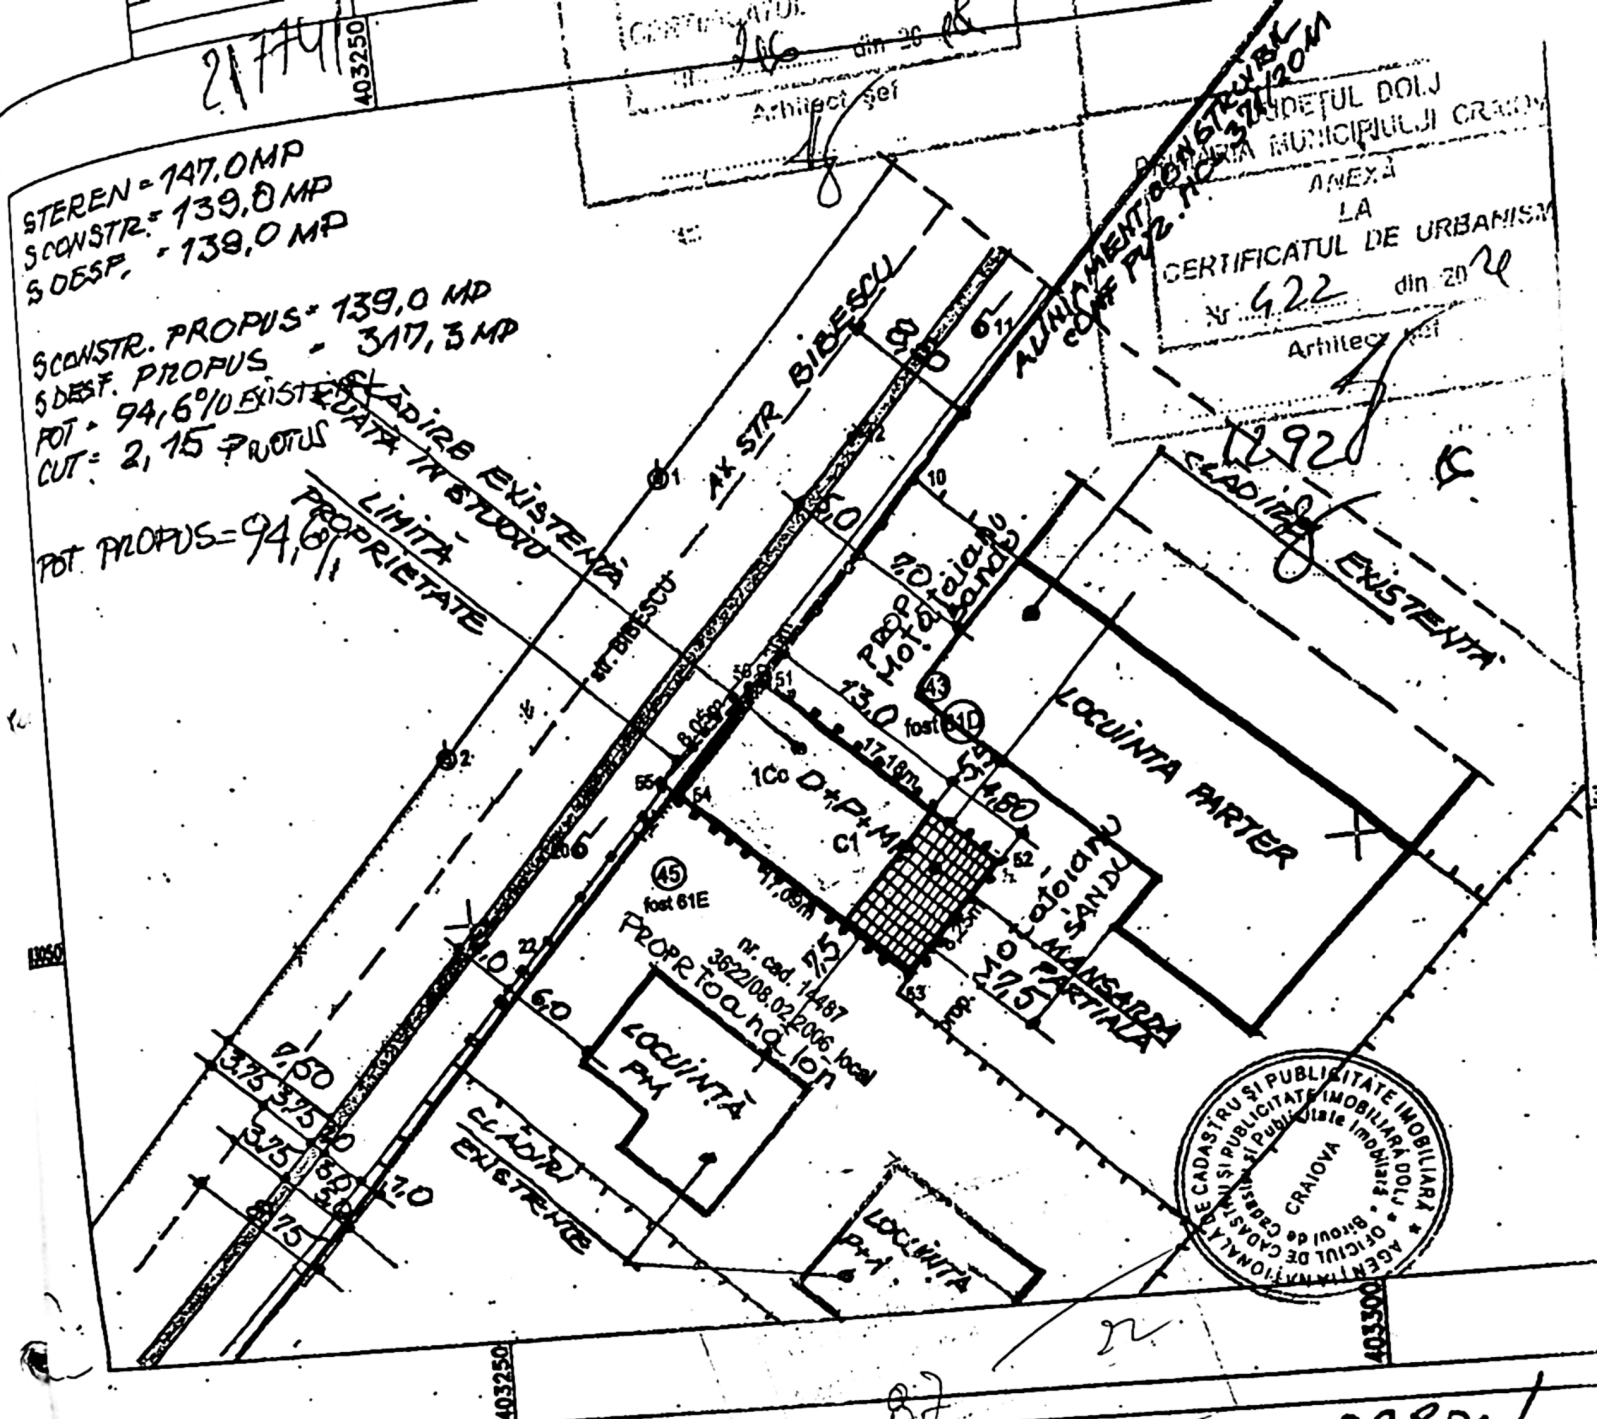

ANEXA
 LA
 CERTIFICATUL DE URBANISM
 Nr. 422 din 20/06/2016
 Arhitect: [Signature]



A. Date referitoare la teren

Nr. înscris	Categoria de folosință	Suprafața (mp)	Mentuni
1	Cc	147	Imprejmuit: limita construcție și limita convențională
Total		147	


B. Date referitoare la construcții

Cod	Destinația	Suprafața construită la sol (mp)	Mentuni
C1	CAS	140	Construcție cu destinație servicii auto având un atelier, un vestibul, grup sanitar, S. deservită = 140 mp
		140	

AUTORIZARE

core co	Nume	Semnatura	Carinla	Referat nr./data
	Verificator	Ing.	"A"	
	S.C. CONSARH S.R.L.			Beneficiar: CIUCA AURICA
	Specificatia	Nume	Scara:	Proiect nr. 1763/2016
	Sef proiect	Arh. Diaconescu M.		Faza D.T.A.C.
	Proiectat	Arh. Diaconescu M.		
	Desenat	Vlad Mihal	Data: 2016	Titlu plansa: PLAN SITUATIE
				Plansa nr.

154

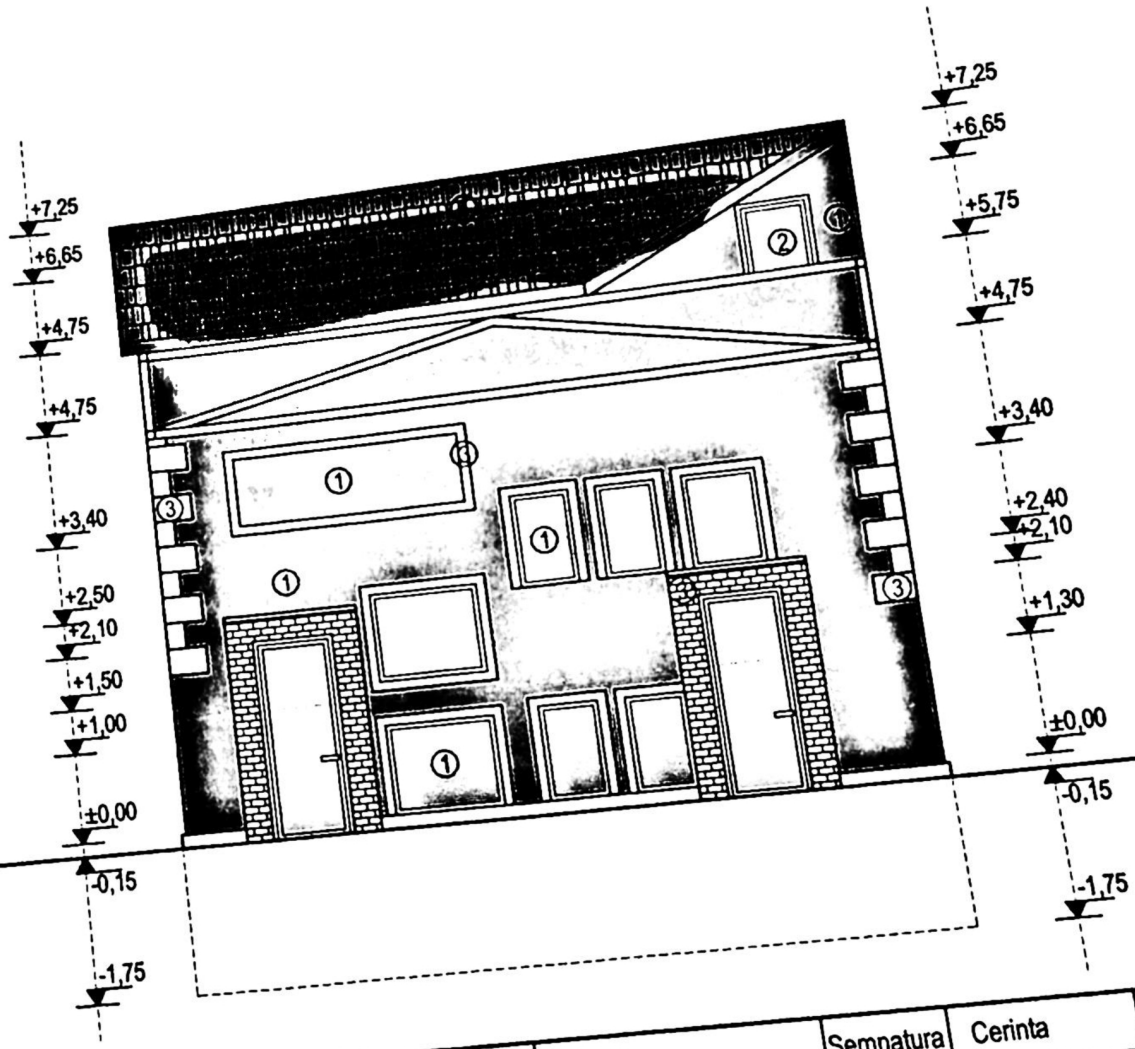


82
22

- ① TENCUIALA COLOR
- ② TAMPLARIE P.V.C CU GEAM TERMOPOPAN
- ③ ELEMENTE DECORATIVE
- ④ ACOPERIS TABLA METALICA


	Nume	Semnatura	Cerinta	Referat nr./da
Verificator	Ing.		"A"	
S.C CONSARH S.R.L.				
Specificatia	Nume			
Sef proiect	Arh. Diaconescu M.			
Proiectat	Arh. Diaconescu M.			
Desenat	Vlad Mihai			
ORDINUL 16/2009 ROMANIA			Scara:	Titlu: Schimbare de de locuinte si realiz volum existent c de constructi
			Data: 2016	Titlu plansa

155

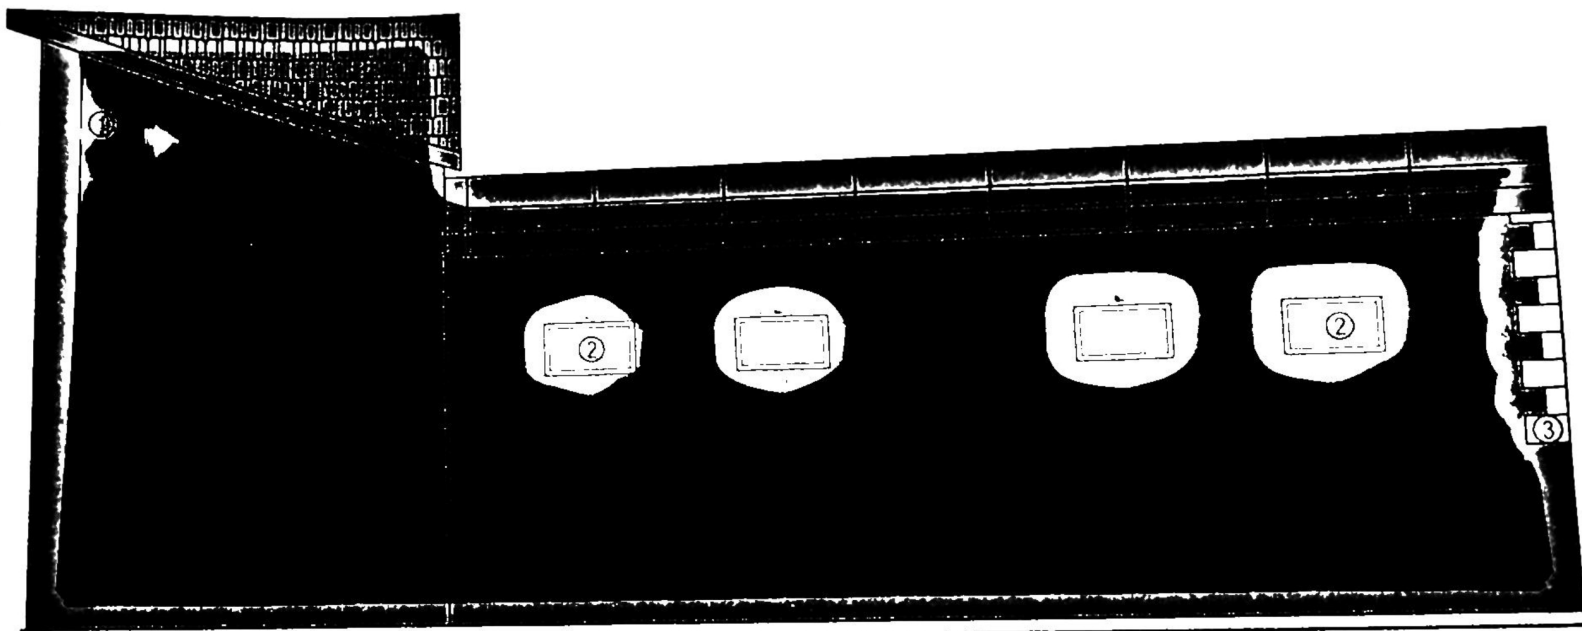


- ① TENCUIALA COLOR
② TAMPLARIE P.V.C CU GEAM TERMOPOPAN
③ ELEMENTE DECORATIVE

	Nume	Semnatura	Cerinta	Referat nr./data
Verificator	Ing.			
S.C CONSARH S.R.L.		J 16 - 3047 - 1993		Beneficiar: CIUCA AUR
Specificatia	Nume	Semnatura	Scara:	Titlu:
Sef proiect	Arh. Diaconescu M.			Schimbare de destinatie din autos-
Proiectat	Arh. Diaconescu M.			locuinte si realizare demisol, partea
Desenat	Vlad Mihai			volum existent cu modificari interio-
			Data: 2016	de constructie executate fara au-
				str. Bibescu, nr. 43, Cr
				Titlu plansa: FATADA

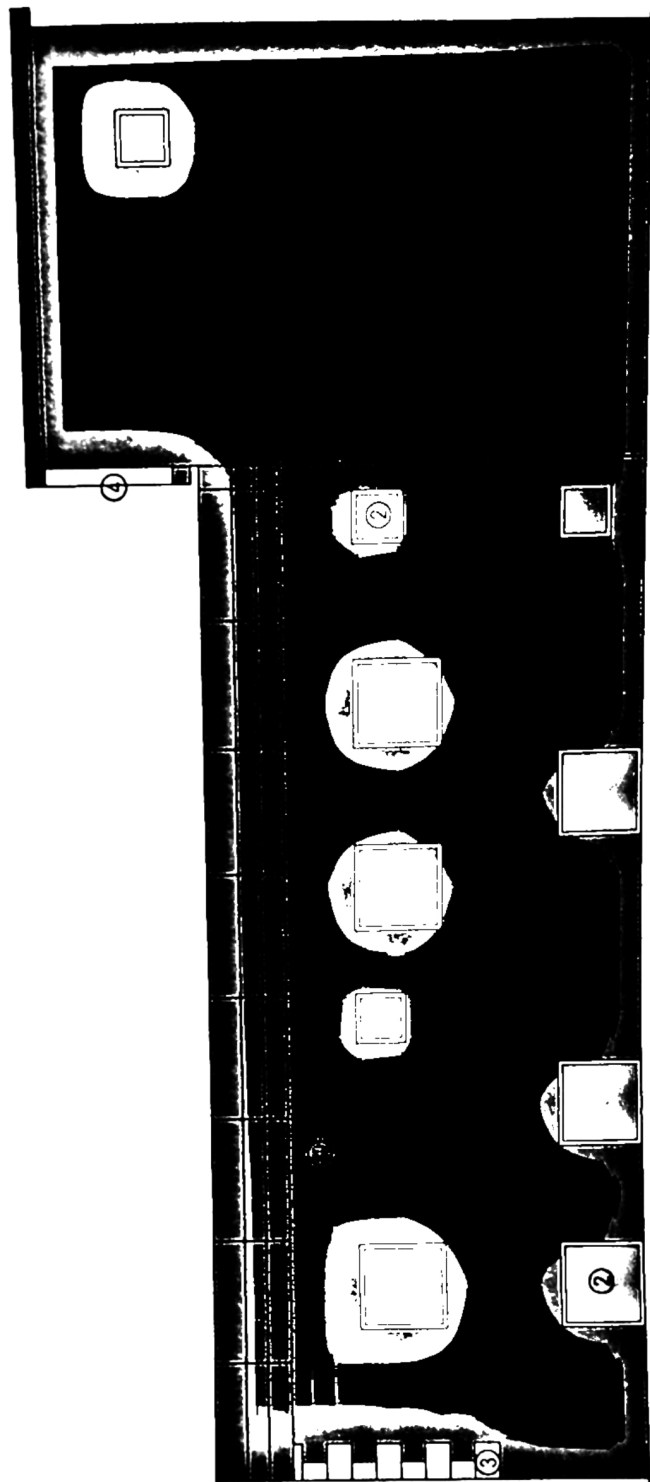

82
4.8.24

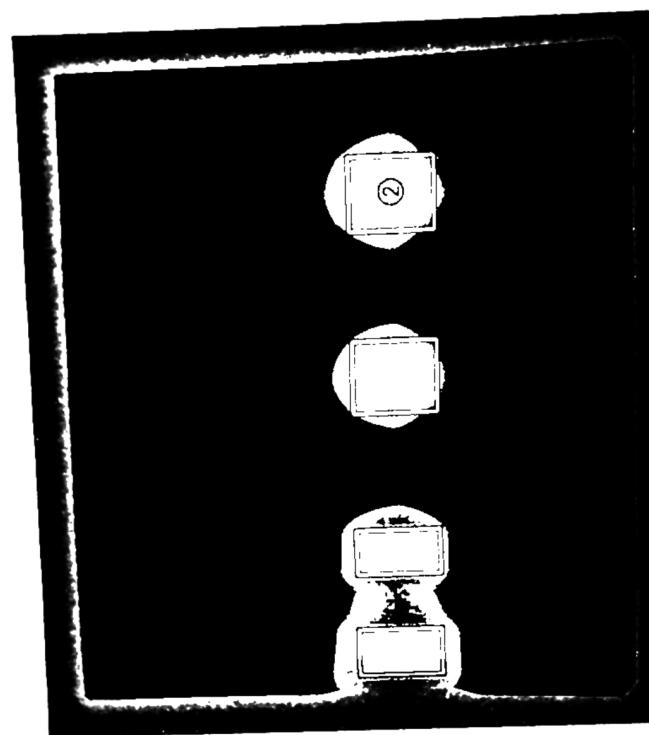

SOC

82
22
① ② ③
TE TA EL