

Bl. T6

SUPRAFEȚE ȘI INDICATORI
 POT existent ce se păstrează
 CUT existent ce se păstrează
 S.U. ap.3, bl. D32, sc.2, parter = 47,80mp
 Supr. alee acces 1,50mx8,70m = 13,05mp

LEGENDA



Apartament 3, parter, sc.2, bl. D32.



Alee acces, trepte exterioare și podest- S= 13,05mp

Bl. D33

AP1 AP2

AP4 AP3 PARTER

870

500

ERAL NICOLAE

Bl. H3


Bl. P2

205 din 2022

Bl. C6

VERIFICATOR/	NUME	SEMNATURA	CERINTA	REFERAT NR./DATA	Beneficiar:
BIROU INDIVIDUAL DE ARHITECTURA					
ARH. MIHAI MIEREANU					
SPECIFICATIE	NUME	SEMNATURA			
		0006)			
SEF PROIECT	Arh. M. Miereanu	Mihai MIEREANU	Scara: 1:500	NASTASIE DANIELA DORINA	Pr. Nr.: 02
PROIECTAT	Arh. M. Miereanu			Titlul proiectului: Schimbare de destinatie din locuinta in frizerie-coafura si realizarea unui gol pentru usa acces din exterior, prin desfiintarea parapetului ferestrei de la camera de zi a ap.3, bl. D32, sc.2, parter din mun. Craiova, str. 1 Decembrie 1918, nr.19, jud. Dolj.	Faza: C.U. D.T.A.C.
DESENAT	Arh. M. Miereanu		Data: 2022	Titlul plansei:	Plansa nr.:
PLAN DE SITUATIE - PROPUNERE					



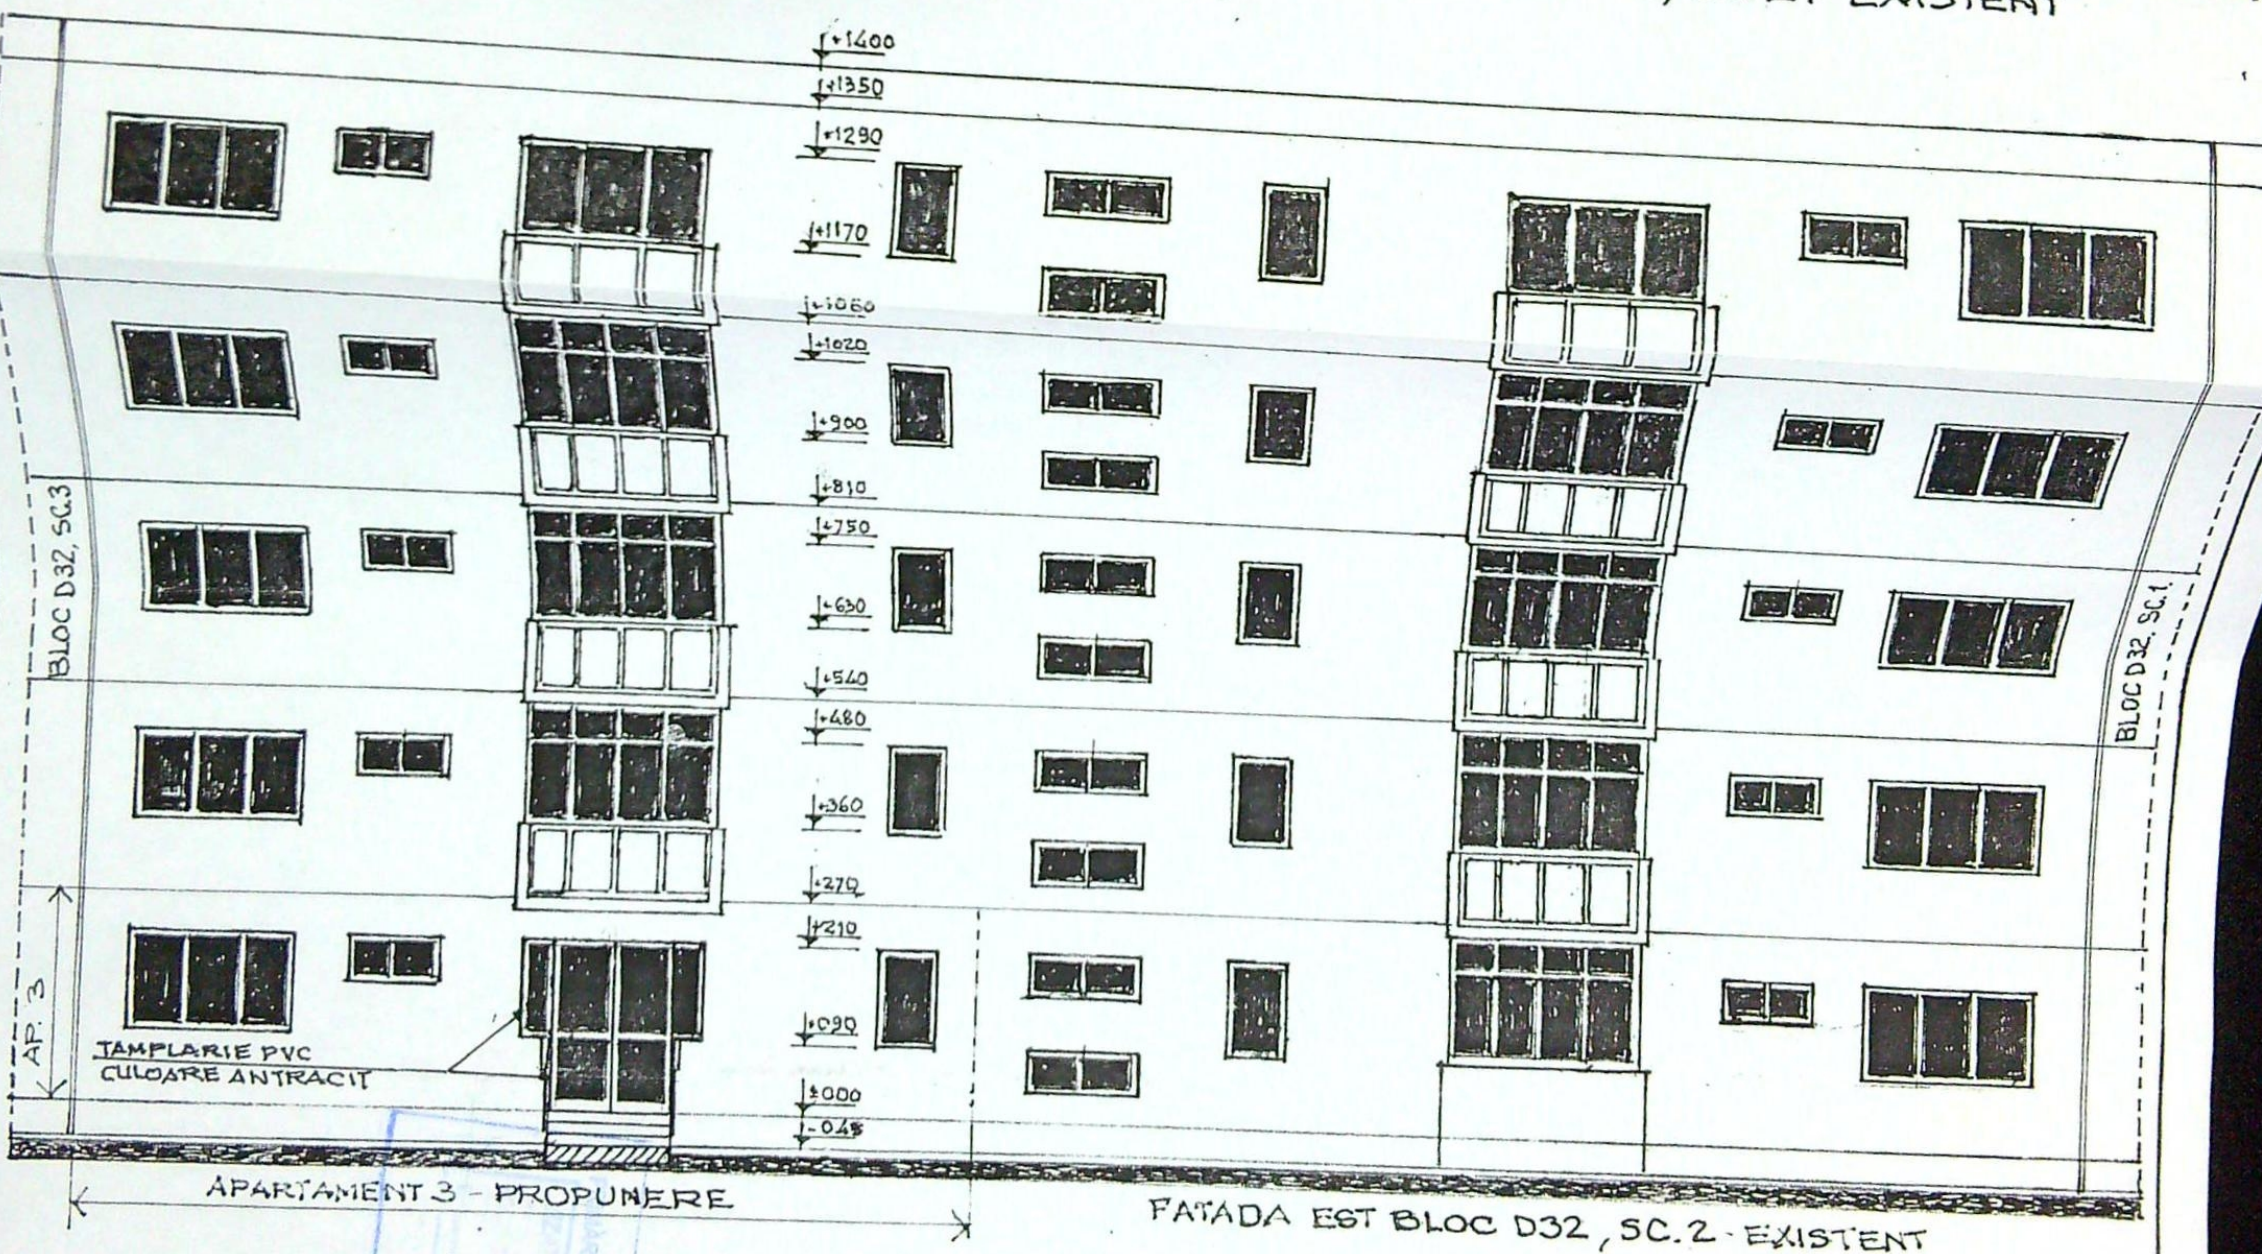

VERIFICATOR/	NUME	SEMNTURA	CERINTA	REFERAT NR./DATA
BIROU INDIVIDUAL DE ARHITECTURA				Beneficiar:
ARH. MIHAI MIEREANU P 5827				NASTASIE DANIELA DORINA
SPECIFICATIE	NUME	ORDINUL SEMNATURA DIN ROMANIA 00061	Scara: 1:100	Titlul proiectului: Schimbare de destinatie din locuinta in frizerie-coafura si realizarea unui gol pentru usa acces din exterior, prin desfiintarea parapetului ferestrei de la camera de zi a ap.3, bl. D32, sc.2, parter din mun. Craiova, str. 1 Decembrie 1918, nr.19, jud. Dolj.
SEF PROIECT	Arh. M. Miereanu	Mihai Miereanu	Data: 2022	Titlul plansei: FATADA EST BLOC. D32, SC.2, - EXISTENT si PROPUNERE
PROIECTAT	Arh. M. Miereanu	Mihai Miereanu		
DESENAT	Arh. M. Miereanu	Mihai Miereanu		

Pr. Nr.: 02
Faza: D.T.A.C. P.T.
Plansa nr.: