


SCARA. 1:500

PROPRIETATE
Numéle si prenumele proprietarilor:
AVRAMESCU MARIAN-TEODOR
AVRAMESCU CRISTIANA
ADRESA:
Str. Maramures, bl. C21, sc.2, op.3
Loc. Croiova
Judetul: Dolj

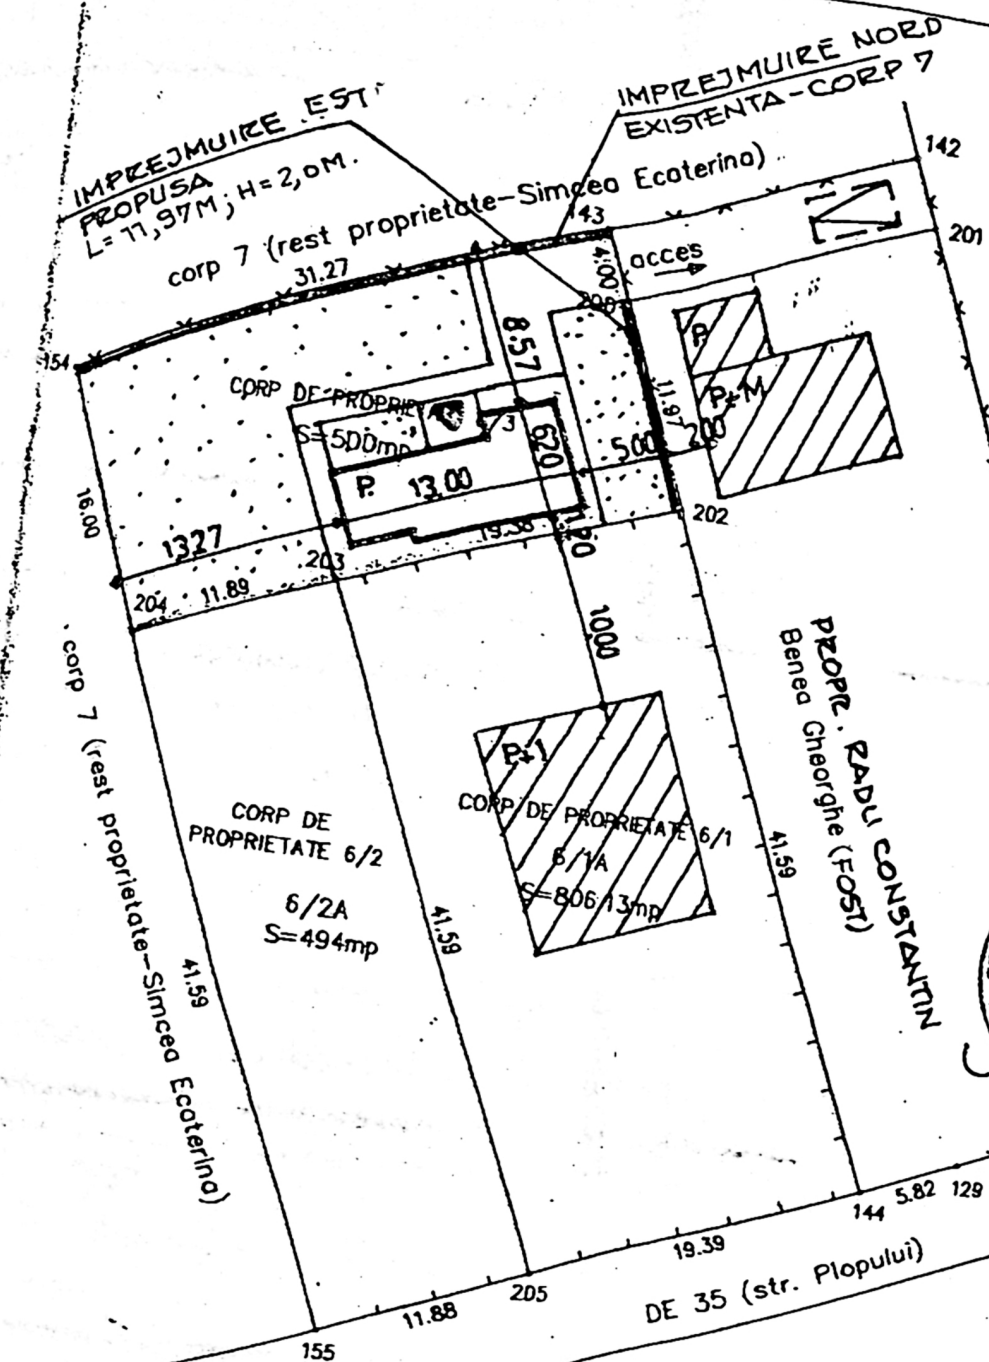

Agenția Națională de Cadastru,
 și Publicitate Imobiliară
 Oficiul Județean de cadastru,
 și publicitate Imobiliară
 Nr. de înregistrare 38253 data 21.09.06
 Verificat și recepționat _____
 Consilier EANA IVAN _____



LEGENDA

-  CONSTRUCTII EXISTENTE - LOCUINTE P+1 -
 CONSTRUCTIE STUDIATA - LOCUINTA P,
 PARCARE PROPUZA
 SPATII VERZI

BILAN TERRITORIAL

- Suprafata teren = 500 = 500,0 mp
- Regim de inaltime propus = Parter
- S.c. propus = S.d. = 68,0 mp
- POTpropus = 14 % ; CUT propus = 0,14
- Suprafata carosabila si 2 locuri de parcare
- In corp nr. 3A = 72,00 mp
- Lungime imprejmuire = 11,97, ml
- Costii verzi = 432,0 mp





PROJECTIE STEREO '70




SUPR. TOTALA $6/1A + 6/2A + 6/3A = 1800.13 \text{ mp}$

SUPRAFATA CORP DE PROPRIETATE 6/1 - 6/1A
SUPR. = 806.13 mp

SUPRAFATA CORP DE PROPRIETATE 6/2 - 6/2A
SUPR. = 494 mp

SUPRAFATA CORP DE PROPRIETATE 6/3 - 6/3A. m =
SUPR. = 500 mp

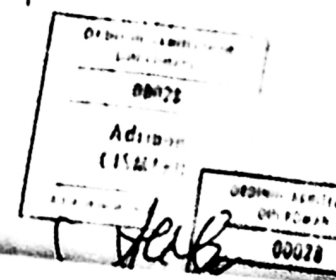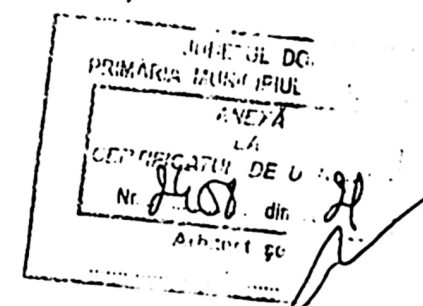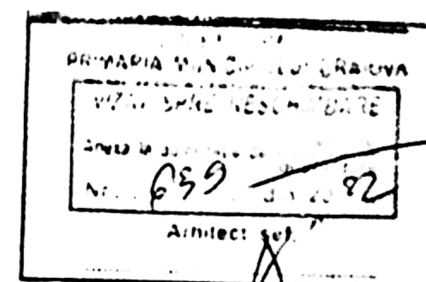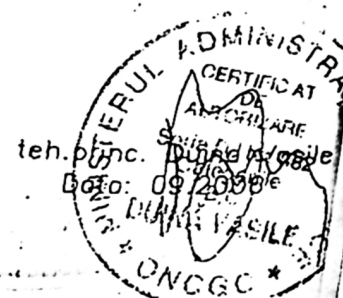

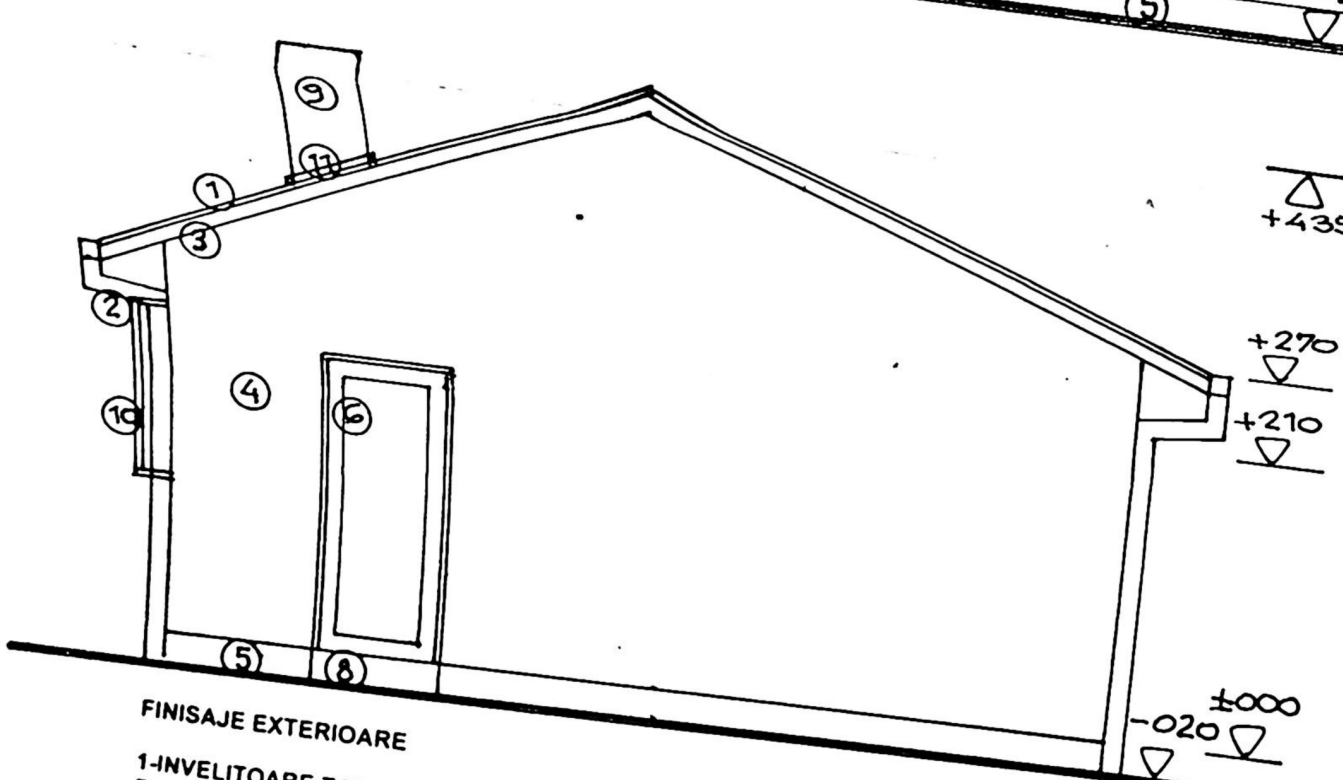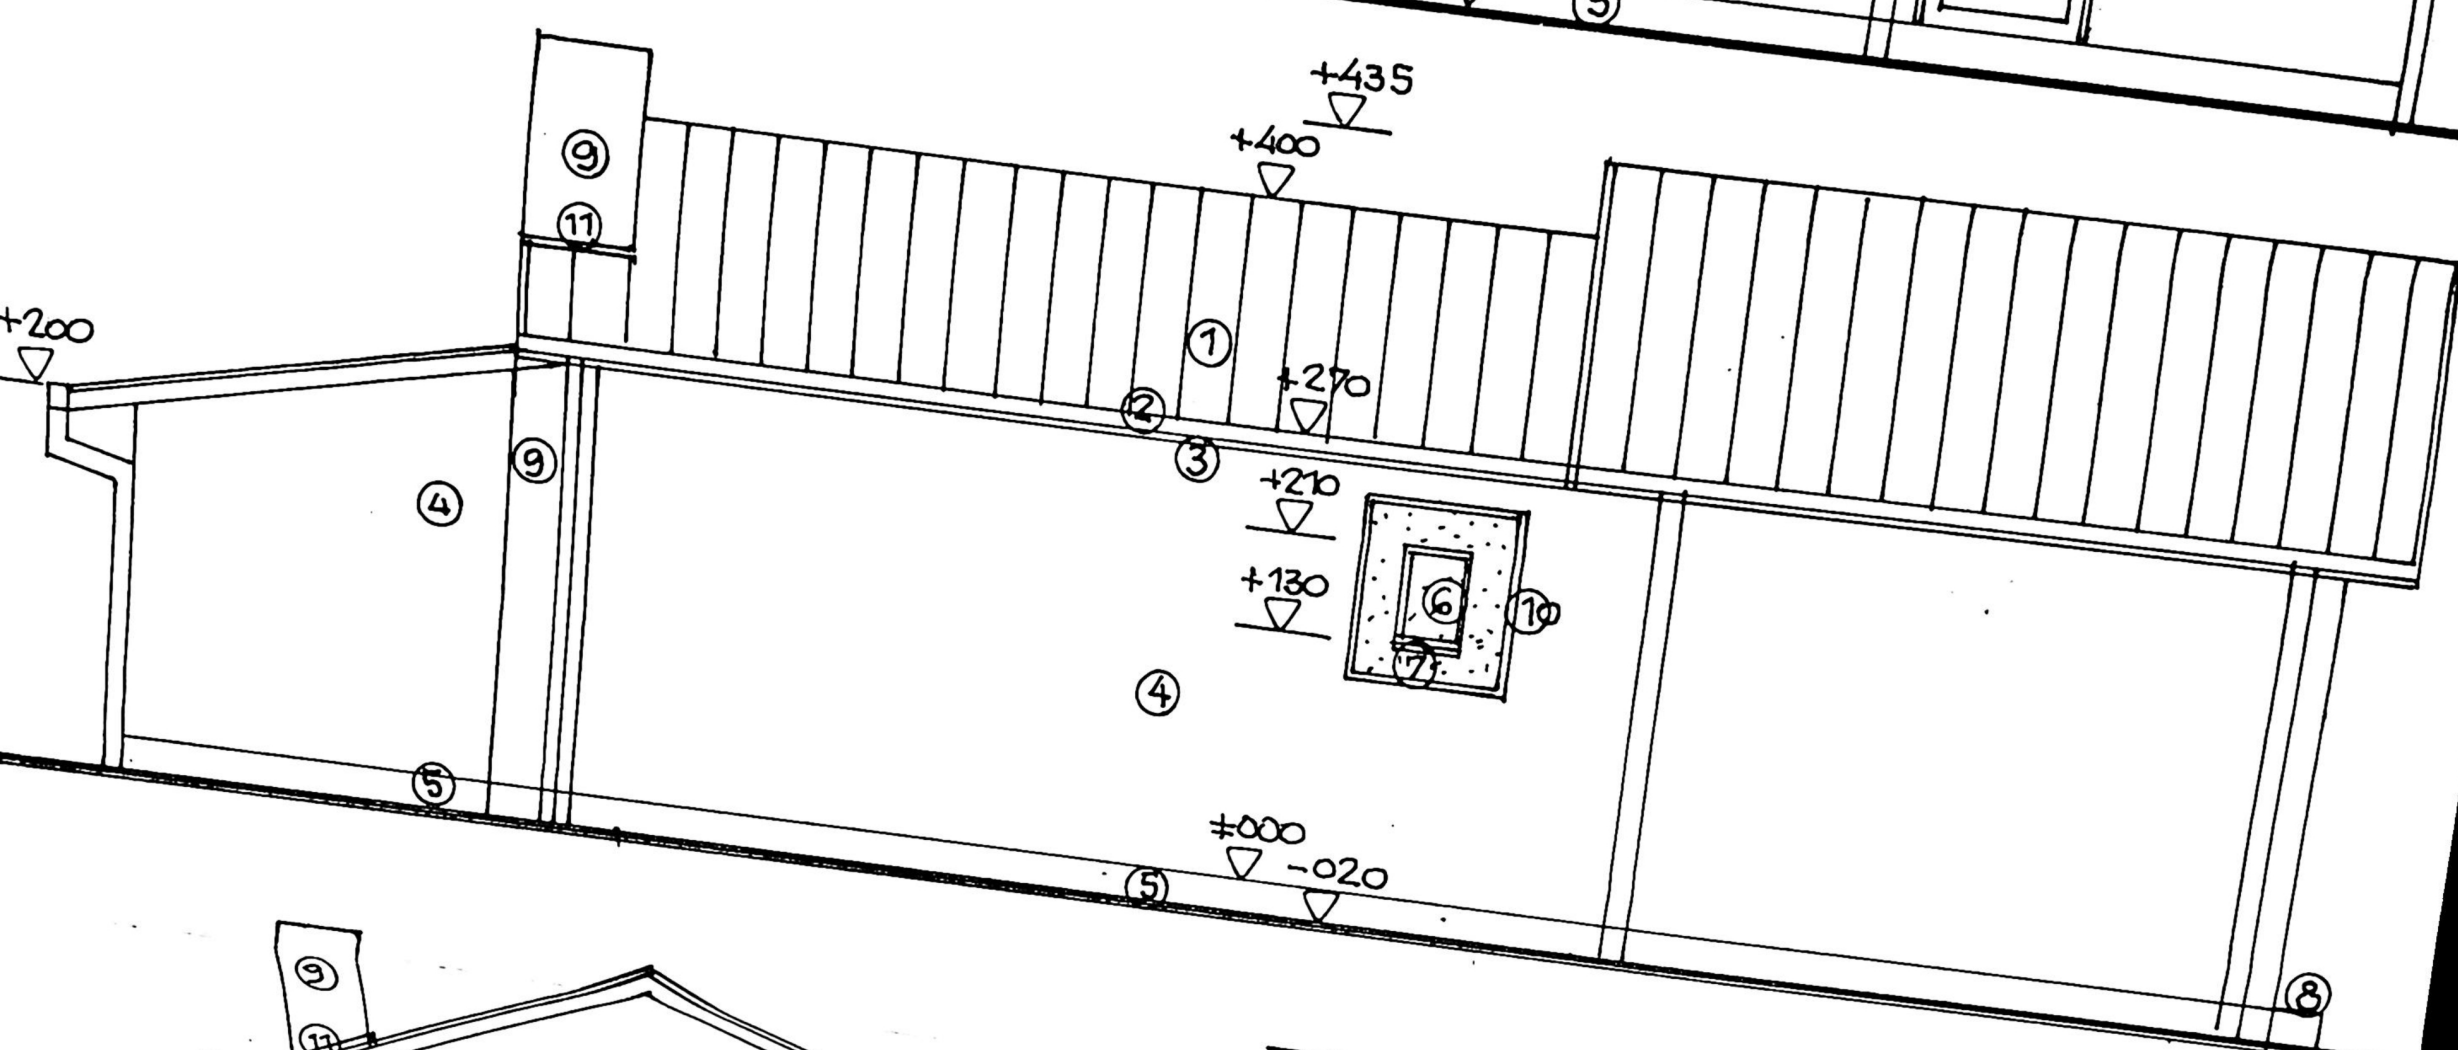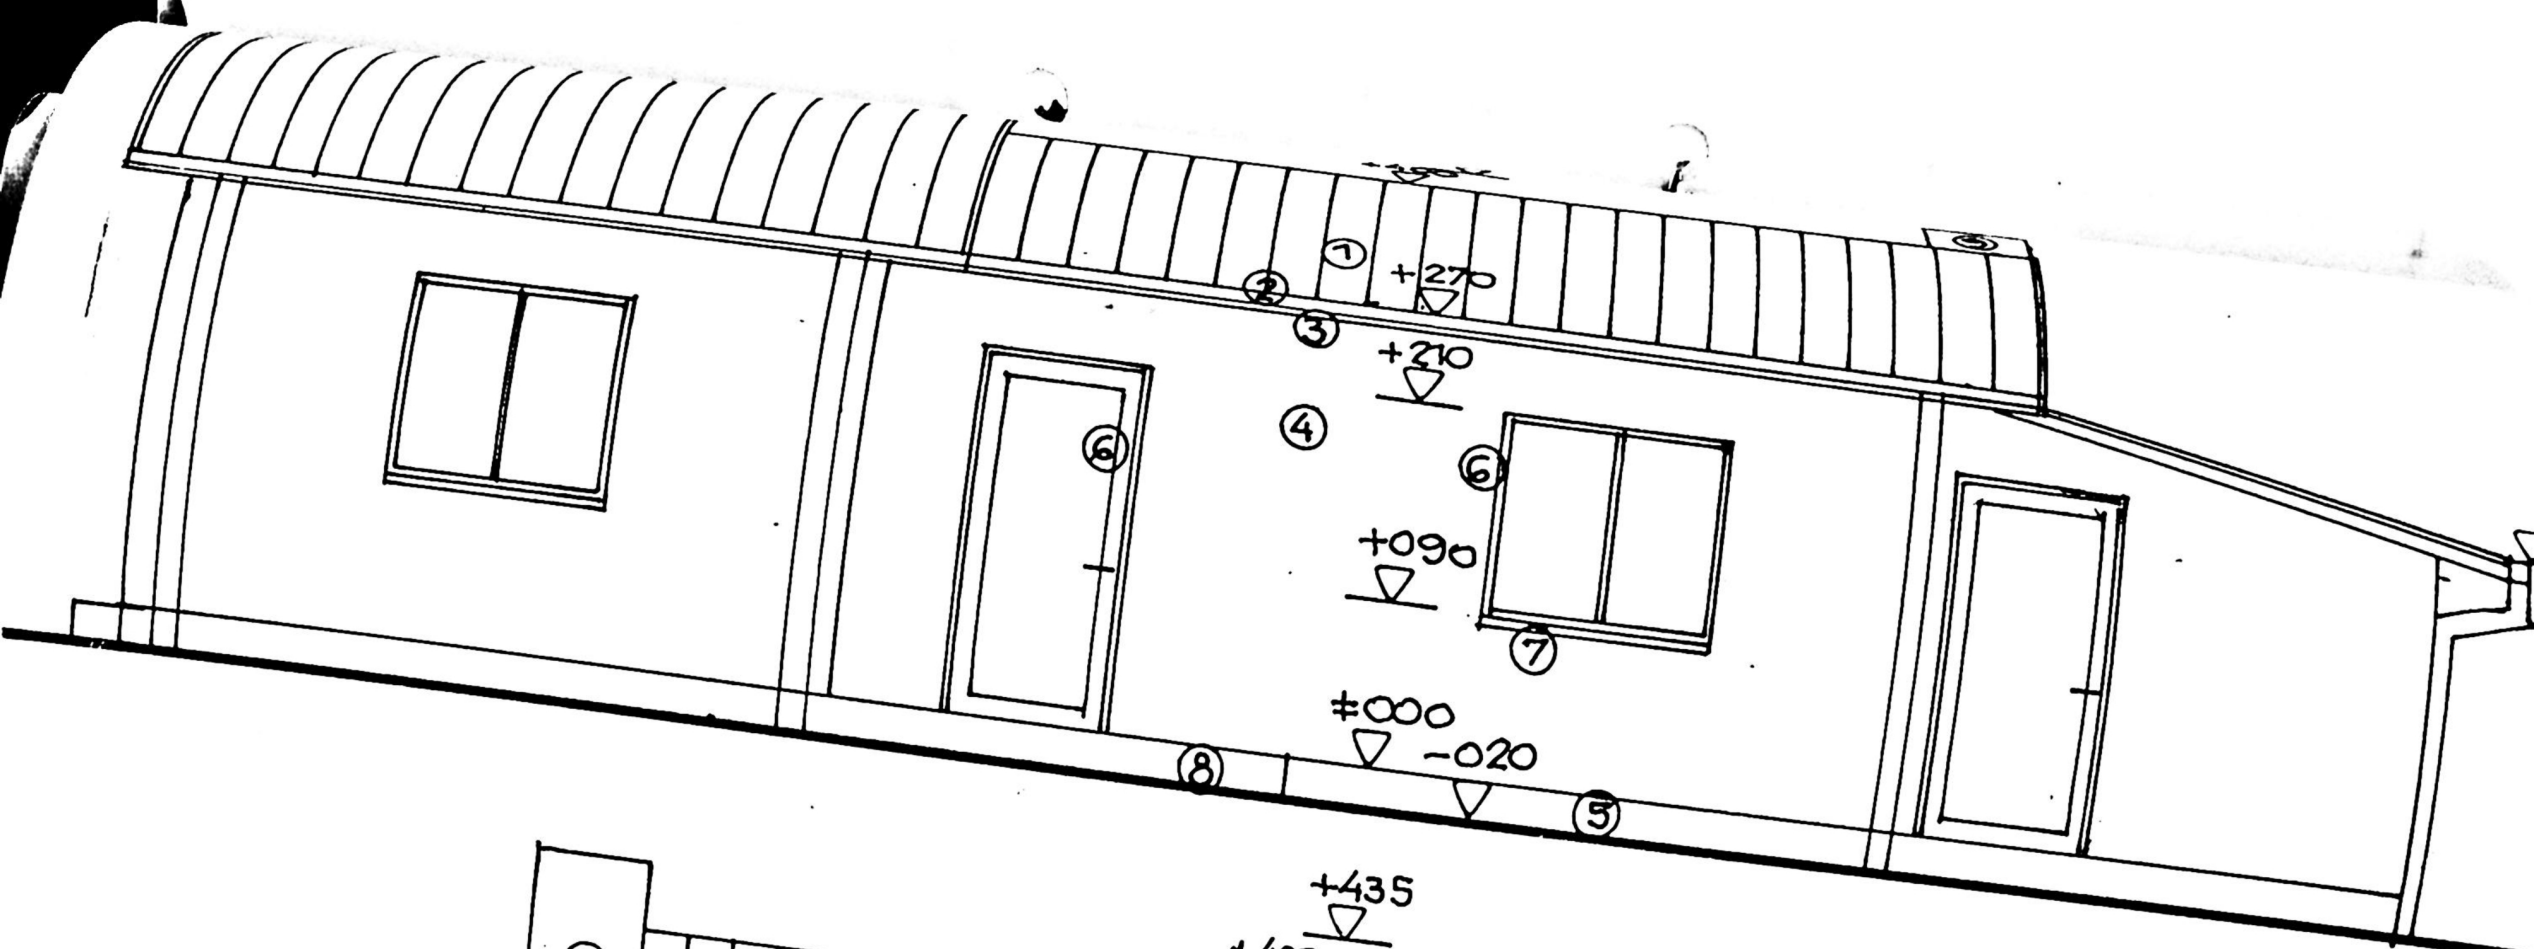


FINISAJE EXTERIOARE

1-INVELITOARE TABLA / rosu-brun ; 2-JGHEABURI SI BURLANE din tabla o 120mm/ brun ; 3-PAZIE LEMN RASINOASE / vopsitorie ocru ; 4-PERETI CU TENCUIELI DECORATIVE / ocru deschis ; 5-SOCLU CU TENCUIELI DECORATIVE / mozaic maro ; 6-TIMPLARIE PVC/ alb ; 7-GLAF PVC / alb ; 8-TREPE DIN BETON CU PLACAJ GRESIE / gri ; 9-COS FUM DIN ZIDARIE ; 10-PLACA DIN POLICARBONAT TRANSLUCIDA PE SUPT METALIC LA 25 CM DISTANTA DE FINISAJ EXTERIOR ; 11-SORT DIN TABLA CU Hmin. 10 cm

Handwritten signature and stamp area with the number 639 and date 2022.

VERIFICATOR/ EXPERT	NUME	SEMNATURA	CERINTA	REFERAT / EXPERTIZA NR/DATA
SC SOFTPROIECT SRL				Beneficiar

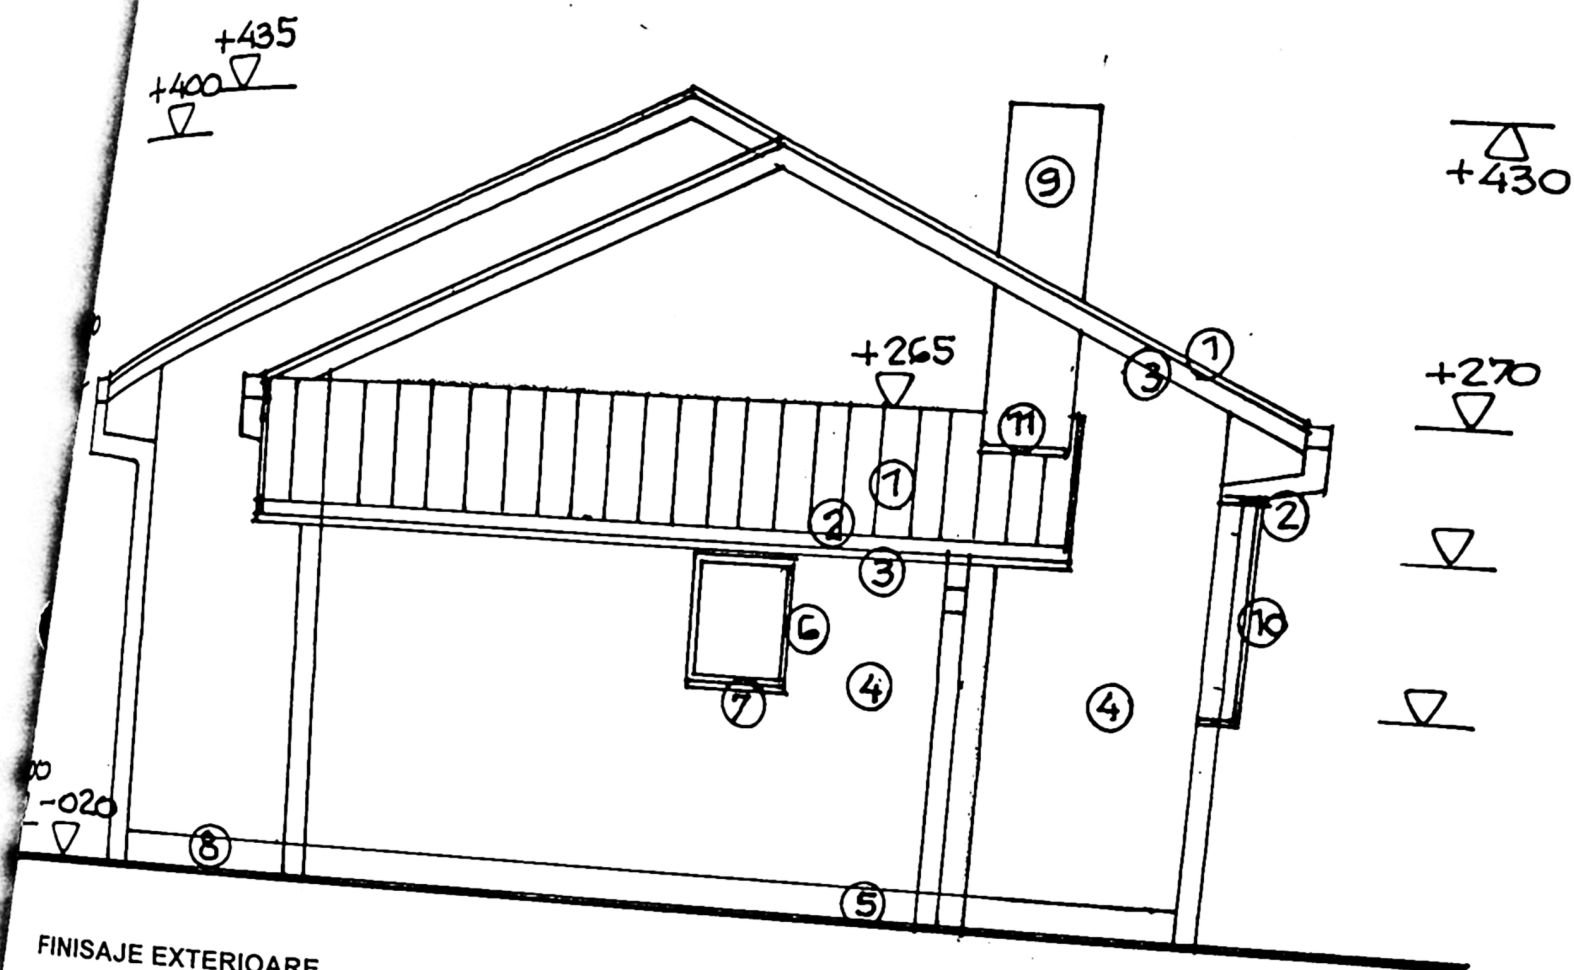

FINISAJE EXTERIOARE

1-INVELITOARE TABLA / rosu-brun ; 2-JGHEABURI SI BURLANE din tabla o 120mm/ brun ; 3- PAZIE LEMN RASINOASE / vopsitorie ocru ; 4- PERETI CU TENCUIELI DECORATIVE / ocru deschis ; 5- SOCLU CU TENCUIELI DECORATIVE / mozaic maro ; 6-TIMPLARIE PVC/ alb ; 7- GLAF PVC / alb ; 8- TREPTE DIN BETON CU PLACAJ GRESIE / gri ; 9-COS FUM DIN ZIDARIE ; 10 -PLACA DIN POLICARBONAT TRANSLUCIDA PE SUPORE METALIC LA 25 CM DISTANTA DE FINISAJ EXTERIOR ; 11- SORT DIN TABLA CU Hm. 10 cm

PRIMĂRIA MUNICIPIULUI CHIAVA
 VIZAT SPRE RESCHIMBARE
 Anexa la autorizația de construcție
 Nr. 679 din 2022
 Arhitect șef,

ORDINUL ARHITECTILOR
 DIN ROMANIA
 00028
 Adriana
 CISMARU
 Arhitect cu drept de semnătură

VERIFICATOR/ EXPERT	NUME	SEMNATURA	CERINTA	REFERAT / EXPERTIZA NR/ DATA
				Beneficiar :
				Pr. nr. 1640/