




LEGENDA

— Gr —

Retea distributie g.n. presiune redusa existenta ;

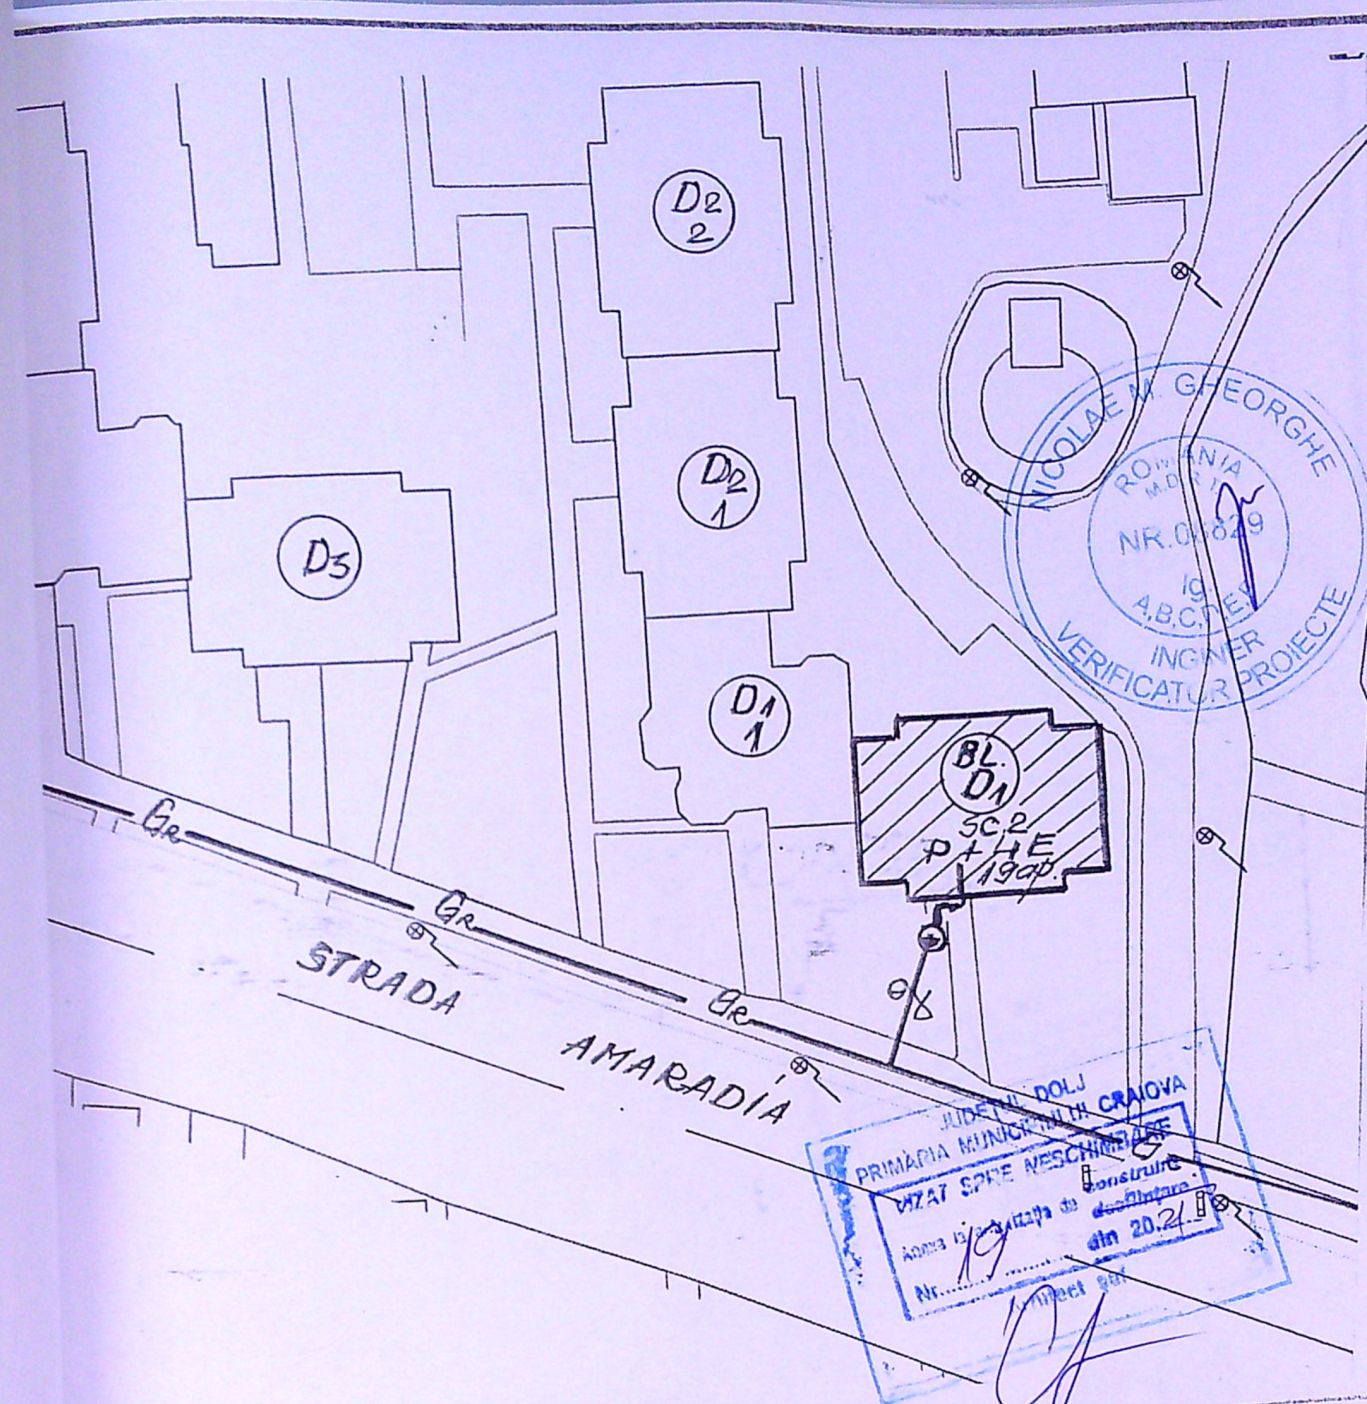


Bransament GN -presiune redusa PE HD, De40mm ;




Post reglare existent ;



Instalatie utilizare gaze naturale presiune joasa separata proiectata ;

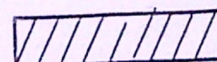

Imobil pentru care se proiecteaza instalatia de utilizare gaze naturale ;

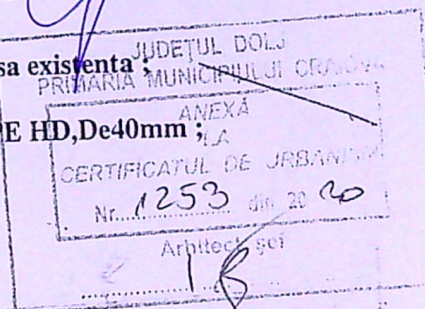

CIETATEACU
SGD
SISTEM

Benef. STANCU PETRICA
Adresa: STR. AMARADIA; NR.57; BL.D1
SC.2; AP.8-CRAIOVA

PR. NR.
580/2020

SEPARARE INSTALATIE GAZE NATURALE
PT. CONTORIZARE INDIVIDUALA

Faza:
CU

PLAN DE SITUATIE

G1