


**ANEXA NR. 16**  
**PLAN DE AMPLASAMENT SI DELIMITARE A IMOBILULUI**  
scara 1:500

Nr. cadastral	Suprafata masurata (mp)	Adresa imobilului: Intravilan
253509	331	Mun. Craiova, str. Rozelor, nr. 17 (fost nr. 15), jud. Dolj.
Nr. Carte Funciara	Unitatea Administrativ Teritoriala (UAT):	
	CRAIOVA	

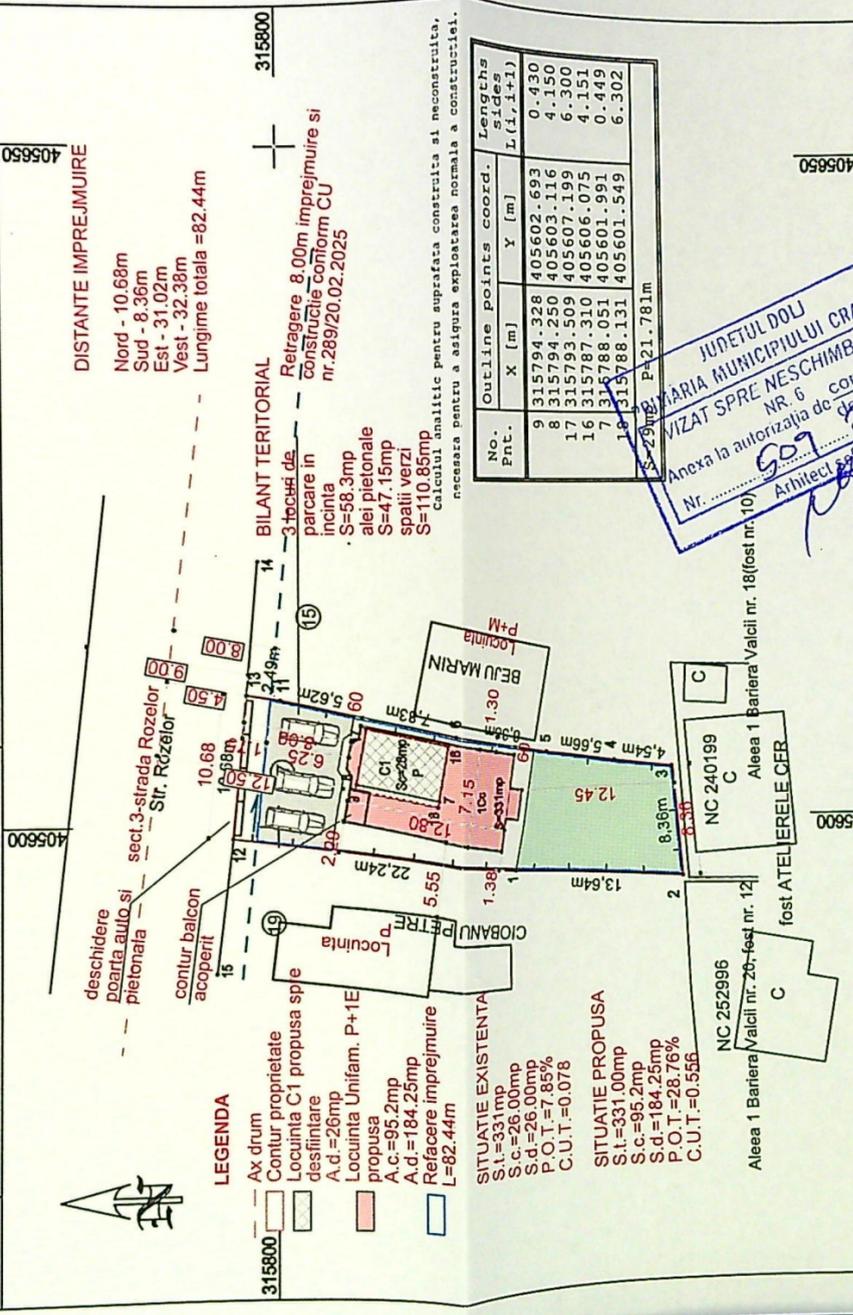

**A. Date referitoare la teren**

Nr. parcela	Categorie de folosinta	Suprafata (mp)	Mentiiuni
1	Cc	331	Teren imprejmuit cu gard din lemn pe laturile de Est, Sud si Vest si gard de beton pe latura de Nord.
<b>Total</b>		331	

**B. Date referitoare la constructii**

Cod constructie	Destinatia	Suprafata construita la sol (mp)	Mentiiuni
C1	CL	26	Locuinta P, construita in 1950, cu Scd=26mp - siare avansata de degradare. SAC=29mp.
<b>Total</b>		26	Suprafata totala masurata a imobilului =331mp Suprafata din acte a imobilului = 400mp

Inspector:

Confirm introducerea imobilului in baza de date integrata si atribuirea numarului cadastral

Semnatura si stampila  
**121344/2023**

Semnat digital de  
**Tudor Chimoiu**  
Data: 2023.05.26 11:05:36 +03'00'

Executant, TOPO ELCAD CONSULT SRL  
Confirm executarea masuratorilor la teren corectitudinea intocmirii documentatiei cadastrale si corespondenta acesteia cu realitatea din teren


Semnatura si stampila

CERTIFICAT DE AUTORIZARE  
SERIA : RO-BJ-NR. 2046/14.04.2021  
ILIE ELENA  
CATEGORIA A

Digitally signed by ILIE ELENA  
Date: 2023.05.16 15:31:18 +03'00'

Data: Mai 2023

**JUDEUL DOLOJ**  
**MUNIICIPIUL CRAIOVA**  
**VIZAT SPRE NESCHIMBARE**  
NR. 6  
Anexa la autorizatia de construire  
din 20.05.2023  
Arhitect *[Signature]*

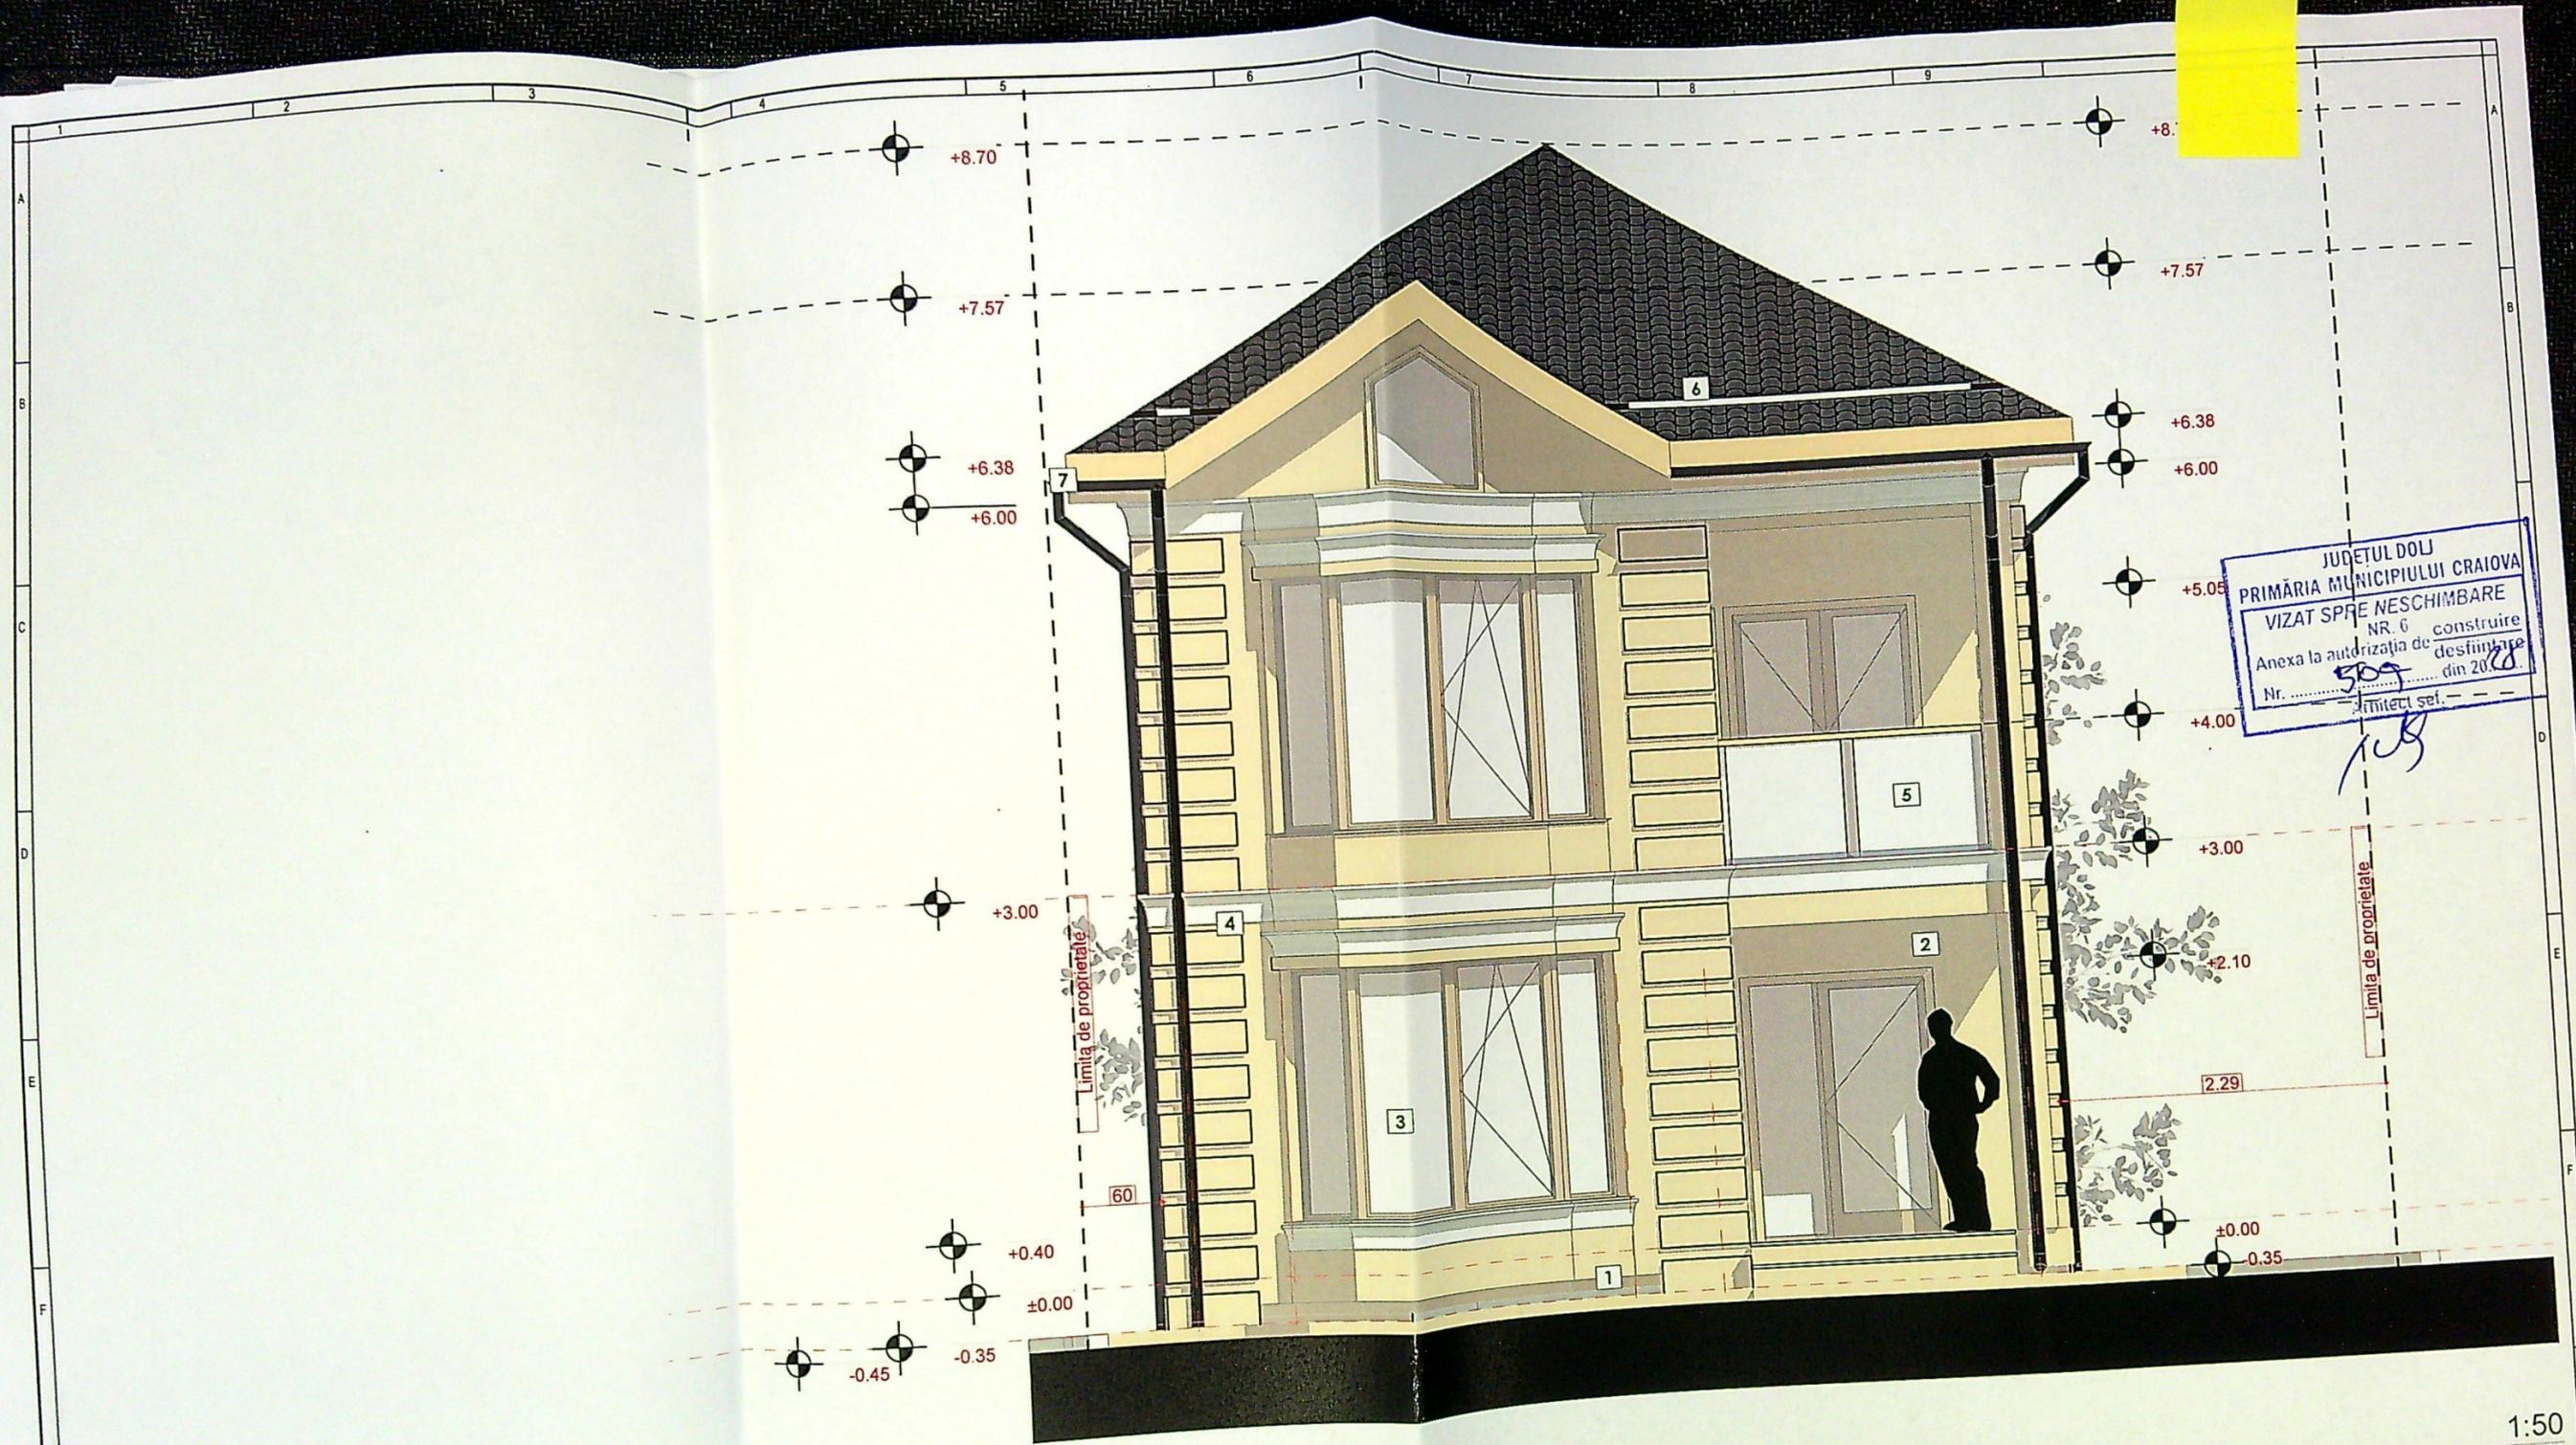

JUDETUL DOL  
 PRIMĂRIA MUNICIPIULUI CRAIOVA  
 VIZAT SPRE NESCHIMBARE  
 NR. 6  
 Anexa la autorizația de construire  
 Nr. 509 din 20.12.  
 Arhitect sei.


Fatada Nord

1:50

F-01

- LEGENDA FINISAJE:**
- 1 - Soclu placat cu piatra naturala
  - 2 - Tencuiala decorativa - bej
  - 3 - Tamplarie pvc - culoare stejar auriu
  - 4 - Elemente decorative - bej si alb
  - 5 - Balustrada sticla securizata
  - 6 - Invelitoare cu parazapezi -tabla culoare inchisa
  - 7 - Sistem pluvial culoare inchisa

#CLASA DE IMPORTANTA IV conf. P100/1-2013  
 #CATEGORIA DE IMPORTANTA "D" conf. HGR 766-1997  
 Acest proiect si informatiile cuprinse in el nu pot fi modificate, copiate, reproduse, utilizate, total sau partial, decat cu acordul expres al ALAN ARHITECTURA si nu vor fi folosite in alt scop decat cel pentru care au fost elaborate.  
 Documentatiile sunt valabile doar cu parafa si semnatura in original

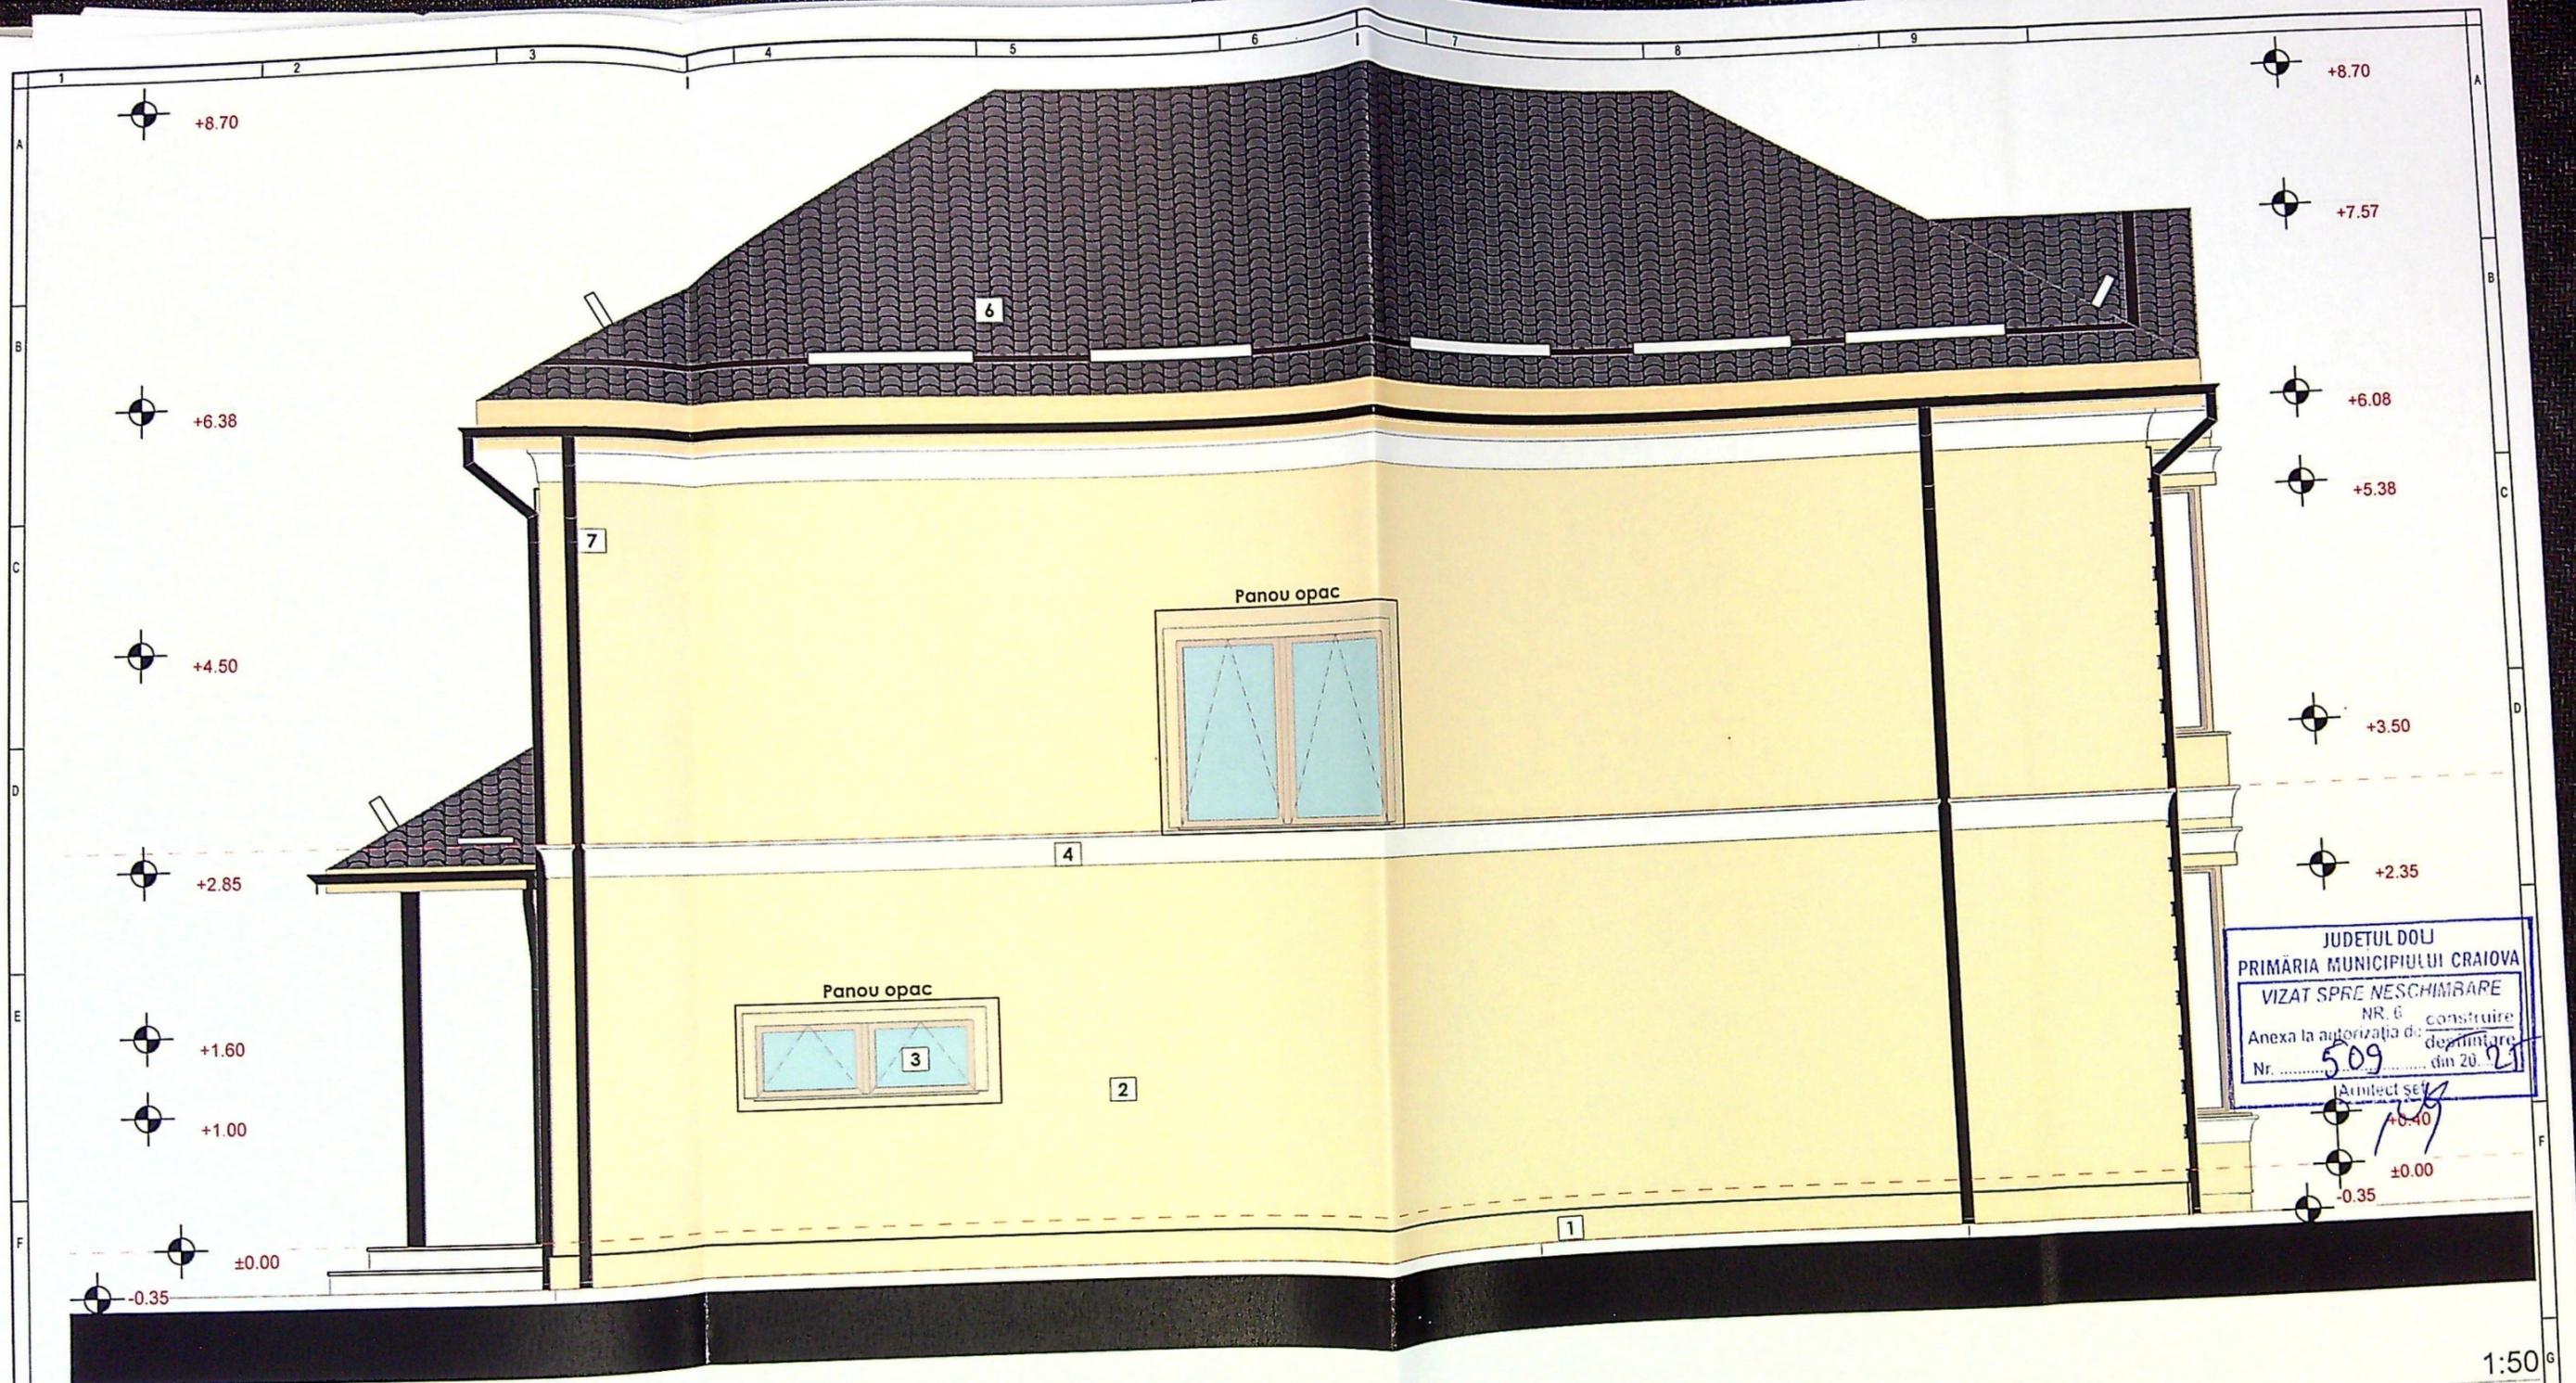

JUDETUL DOLJ  
 PRIMĂRIA MUNICIPIULUI CRAIOVA  
 VIZAT SPRE NESCHIMBARE  
 NR. 6 construire  
 Anexa la autorizația de  
 deșințare  
 Nr. 509 din 20. 21  
 Arhitect șef

Fatada Est

F-02

1:50


LEGENDA FINISAJE:

- 1 - Soclu placat cu piatra naturala
- 2 - Tencuiala decorativa - bej
- 3 - Tamplarie pvc - culoare stejar auriu
- 4 - Elemente decorative - bej si alb
- 5 - Balustrada sticla securizata
- 6 - Invelitoare cu parazapezi - tabla culoare inchisa
- 7 - Sistem pluvial culoare inchisa

#CATEGORIA DE IMPORTANTA "D" conf. HGR 766-1997 #CLASA DE IMPORTANTA IV conf. P100/1-2013  
 Acest proiect si informatiile cuprinse in el nu pot fi modificate, copiate, reproduse, utilizate, total sau partial, decat cu acordul expres al ALAN ARHITECTURA si nu vor fi folosite in alt scop decat cel pentru care au fost elaborate.  
 Documentatiile sunt valabile doar cu parafa si semnatura in original

	Nume	Semnatura	Cerinta	Referat / Expertiza nr. data
Expert				
Verificator				

Proiect nr.400/2025

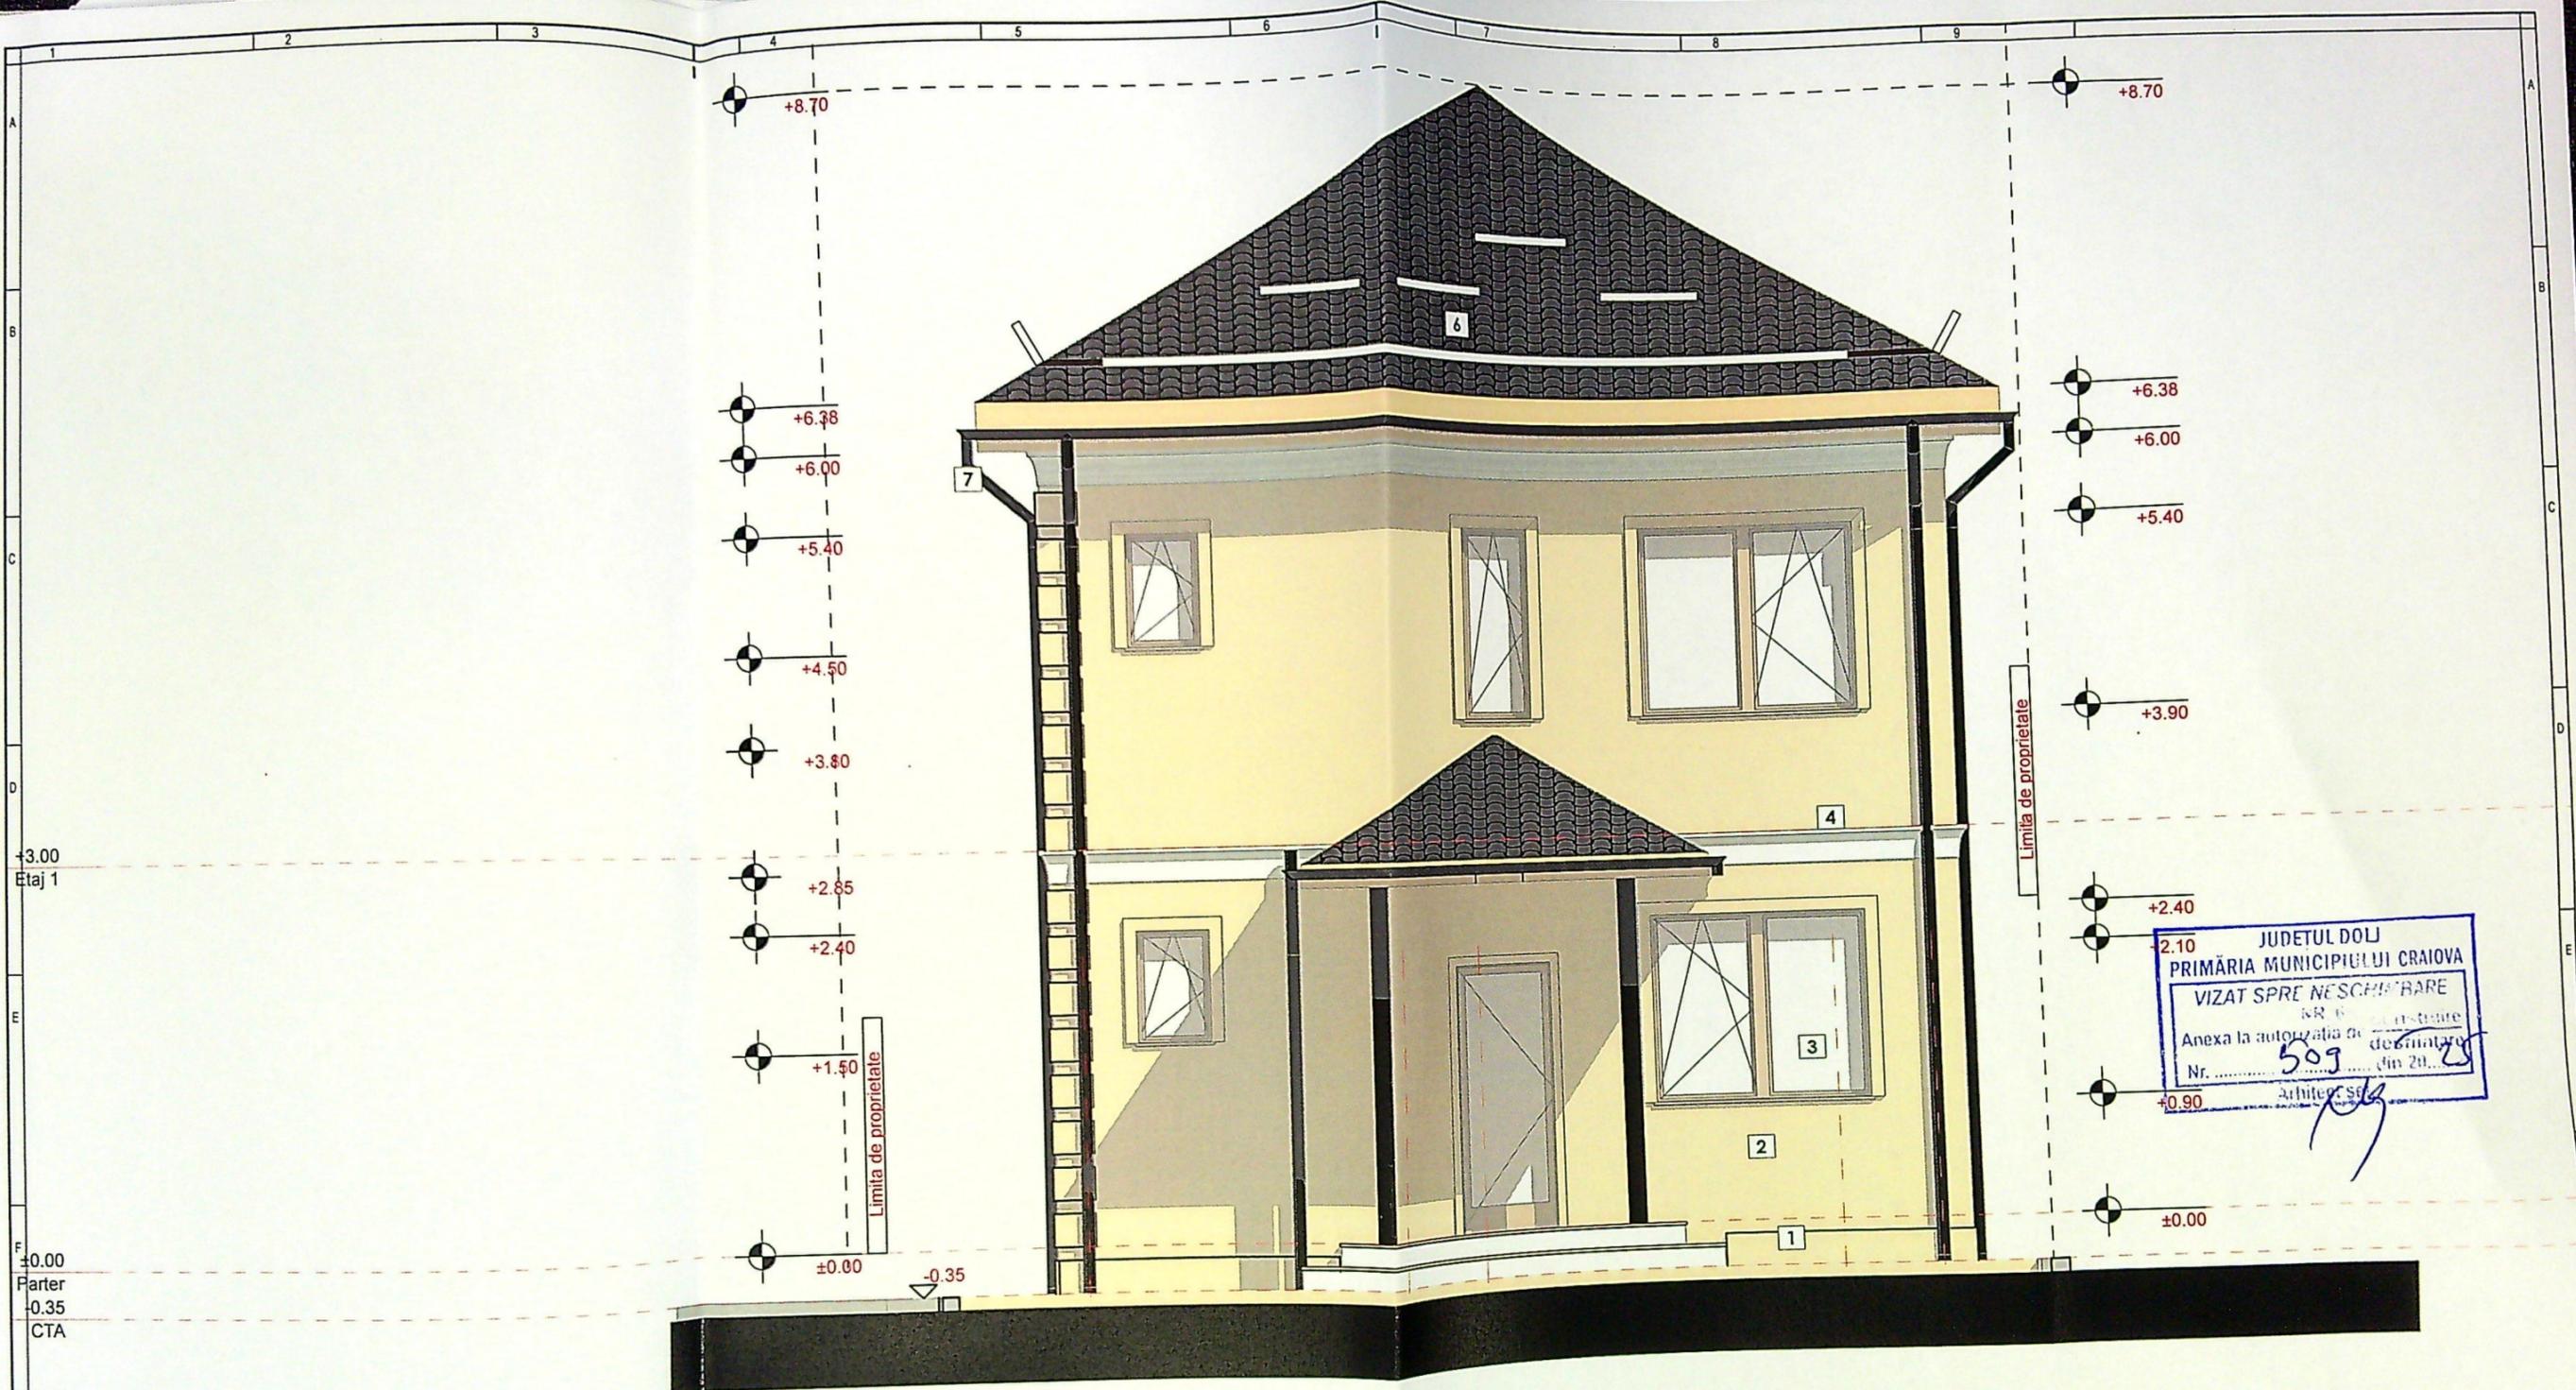

JUDETUL DOLJ  
 PRIMĂRIA MUNICIPIULUI CRAIOVA  
 VIZAT SPRE NESCUSURBARE  
 NR. E .....  
 Anexa la autorizația de construire  
 Nr. 509 din 20.08.2013  
 Arhitect S.B.G.

Fatada Sud

- LEGENDA FINISAJE:
- 1 - Soclu placat cu piatra naturala
  - 2 - Tencuiala decorativa - bej
  - 3 - Tamplarie pvc - culoare stejar auriu
  - 4 - Elemente decorative - bej si alb
  - 5 - Balustrada sticla securizata
  - 6 - Invelitoare cu parazapezi -tabla culoare inchisa
  - 7 - Sistem pluvial culoare inchisa

#CATEGORIA DE IMPORTANTA "D" conf. HGR.766/1997 #CLASA DE IMPORTANTA IV conf. P.100/1-2013  
 proiect si informatiile cuprinse in el nu pot fi modificate, coplate, reproduse, utilizate, total sau partial, decat cu acordul expres al ALAN ARHITECTURA si nu vor fi folosite in alt scop decat cel pentru care au fost elaborate



⊕ +8.70

⊕ +6.38

⊕ +6.00

⊕ +5.40

⊕ +3.90

⊕ +2.85

JUDEȚUL DOLU  
 PRIMĂRIA MUNICIPIULUI CRAIOVA  
 VIZAT SPRE NESCIMBARE  
 NR. 6 construire  
 Anexa la autorizația de destinație  
 Nr. 509 din 20.25  
 Arhitect  
*[Signature]*

1:50

F-04

Fatada Vest

- LEGENDA FINISAJE:**
- 1 - Soclu placat cu piatra naturala
  - 2 - Tencuiala decorativa - bej
  - 3 - Tamplarie pvc - culoare stejar auriu
  - 4 - Elemente decorative - bej si alb
  - 5 - Balustrada sticla securizata
  - 6 - Invelitoare cu parazapezi -tabla culoare inchisa
  - 7 - Sistem pluvial culoare inchisa