


PLAN DE AMPLASAMENT SI DELIMITARE DUPA DEZLIPIRE - LOT 2/1/1 scara 1:500

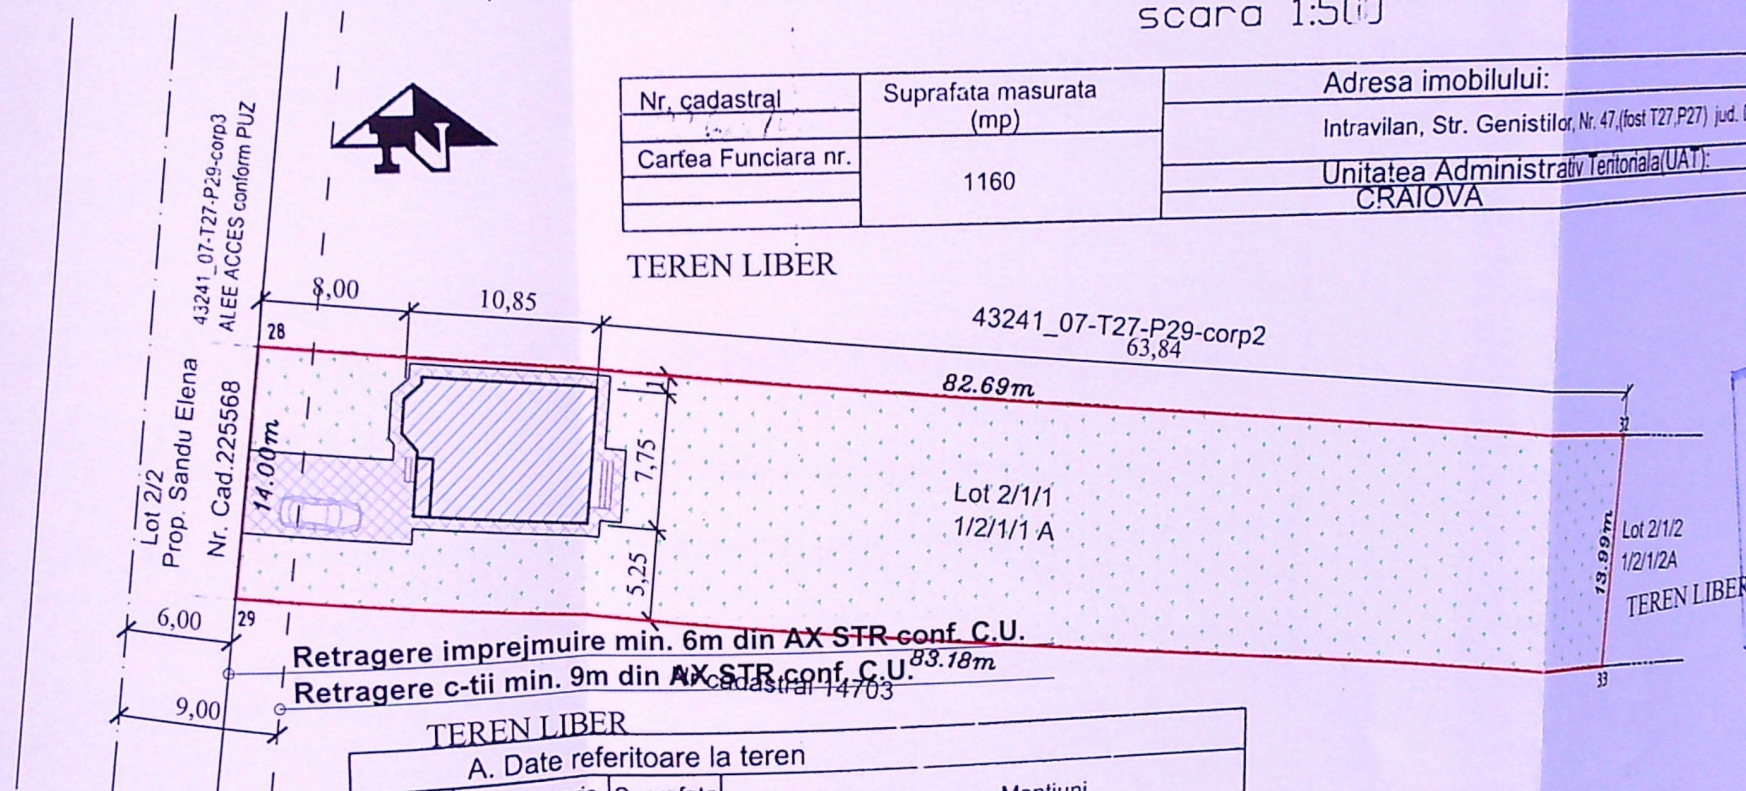

Nr. cadastral	Suprafata masurata (mp)	Adresa imobilului:
Cartea Funciara nr.	1160	Intravilan, Str. Genistilor, Nr. 47, (fost T27, P27) jud. Dolj
		Unitatea Administrativ Teritoriala (UAT):
		CRAIOVA



TEREN LIBER

43241_07-T27-P29-corp2
63,84

82.69m

Lot 2/1/1
1/2/1/1 A

Lot 2/1/2
1/2/1/2A

TEREN LIBER

Retragere imprejmuire min. 6m din AX STR conf. C.U.
Retragere c-tii min. 9m din AX STR conf. C.U.


A. Date referitoare la teren			
Nr. parcela	Categoria de folosinta	Suprafata (mp)	Mentiuni
1/2/1/1	A	1160	Lot 2/1/1 Teren neimprejmuit
Total		1160	
B. Date referitoare la constructii			
Cod	Destinatia	Suprafata construita la sol (mp)	Mentiuni
Total			

Suprafata totala masurata a imobilului=1160mp
Suprafata din act=1167mp

Executant: SC TOPO MILENIUM SRL
prin BOTEA CRISTIAN RADU
Confirm executarea masuratorilor la teren,
corectitudinea intocmirii documentatie cadastrale si
corespondenta acesteia cu realitatea din teren

Data: Mai 2016

Confirm introducerea imobilului in baza de date
integrata si atribuirea numarului cadastral

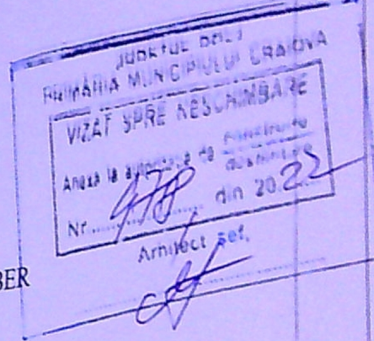

INDICI DE R

SUPRAFATA TEREN

SITUATIA EXISTEN

Sconstr = 0,00 mp
Sdesf. = 0,00 mp
P.O.T. = 0,00 %
C.U.T. = 0,00

SITUATIA PROPU

Sconstr = 79,63 mp
Sdesf. = 156,33mp
P.O.T. = 6,86 %
C.U.T. = 0,13

LEGENDA


- LIMITA PROPRIETATE
- IMPREJMUIRE TEREN
- CONSTRUCTIE PAVAJ
- ALEI PAVAJ
- ZONA VERDE
- PARCARE

REFERAT / EXPE


ciar:
ARON ANGELA -
CRAIOVA, str. ARTILIERIEI

proiect:
CONSTRUIRE LOCU
SI IMPREJMUIRE
CRAIOVA, str. INFANTERIEI

plansa: PLAN DE


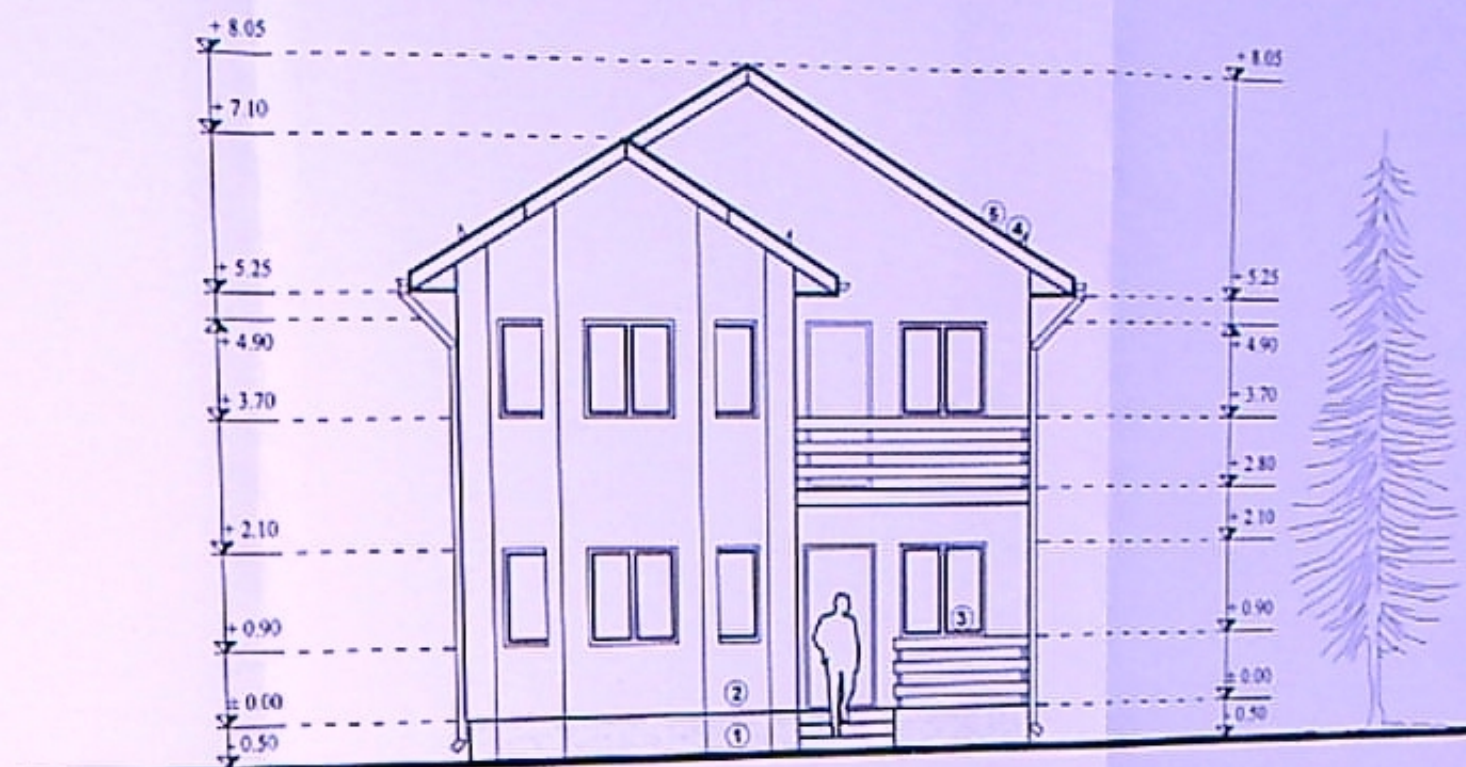


FATADA PRINCIPALA


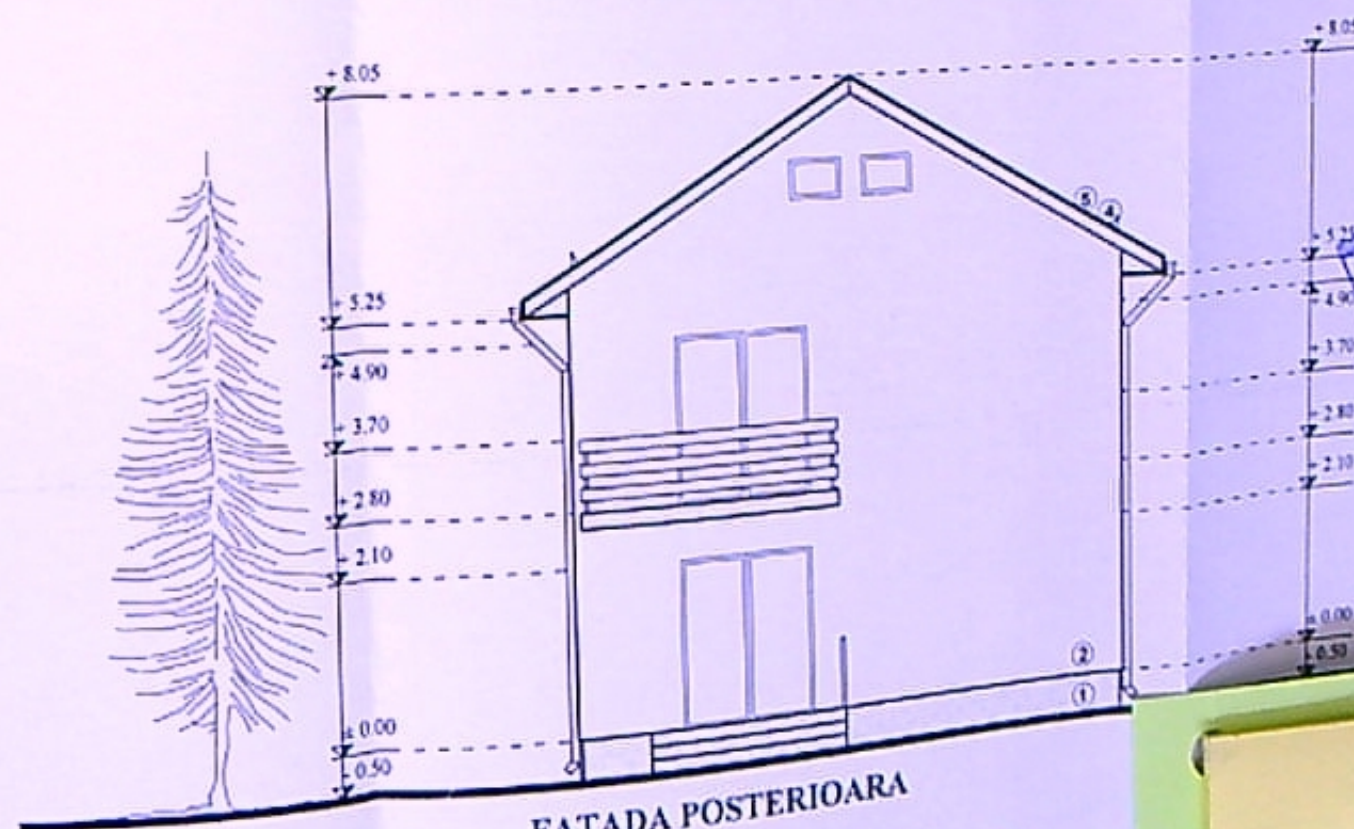


FATADA POSTERIOARA

- ① ZUGRAVELI LAVABILE PENTRU SOCLU - MARO
- ② ZUGRAVELI LAVABILE PENTRU EXTERIOR - GALBEN
- ③ GEAM TERMOIZOLANT - TAMPLARIE PVC
- ④ OPRITORI DE ZAPADA
- ⑤ INVELITOARE DIN TABLA TIP TIGLA - MARO
- ⑥ CANOAI POLICARBONAT MAT - OBTURARE VEDERE

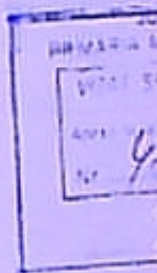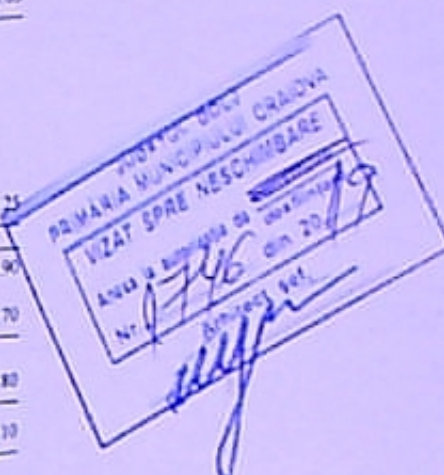

REFERAT / EX
ARON ANGEL
CRAIOVA, de ARTILERIE
CONSTRUIRE LON
SI IMPREJINIU
CRAIOVA, de INFRANT
FATADA PRINCIPALA

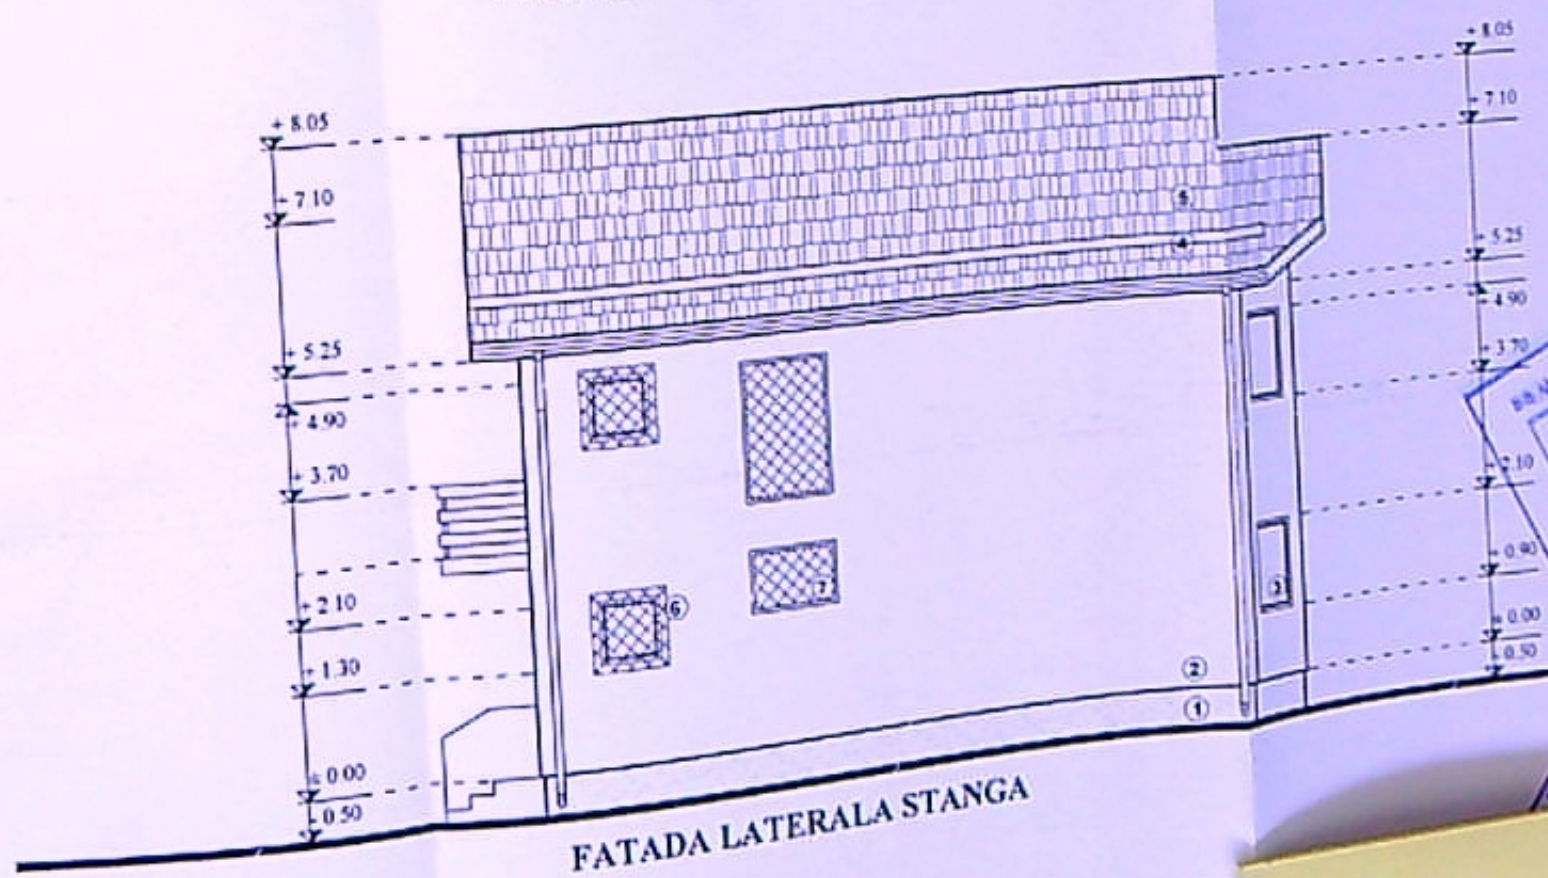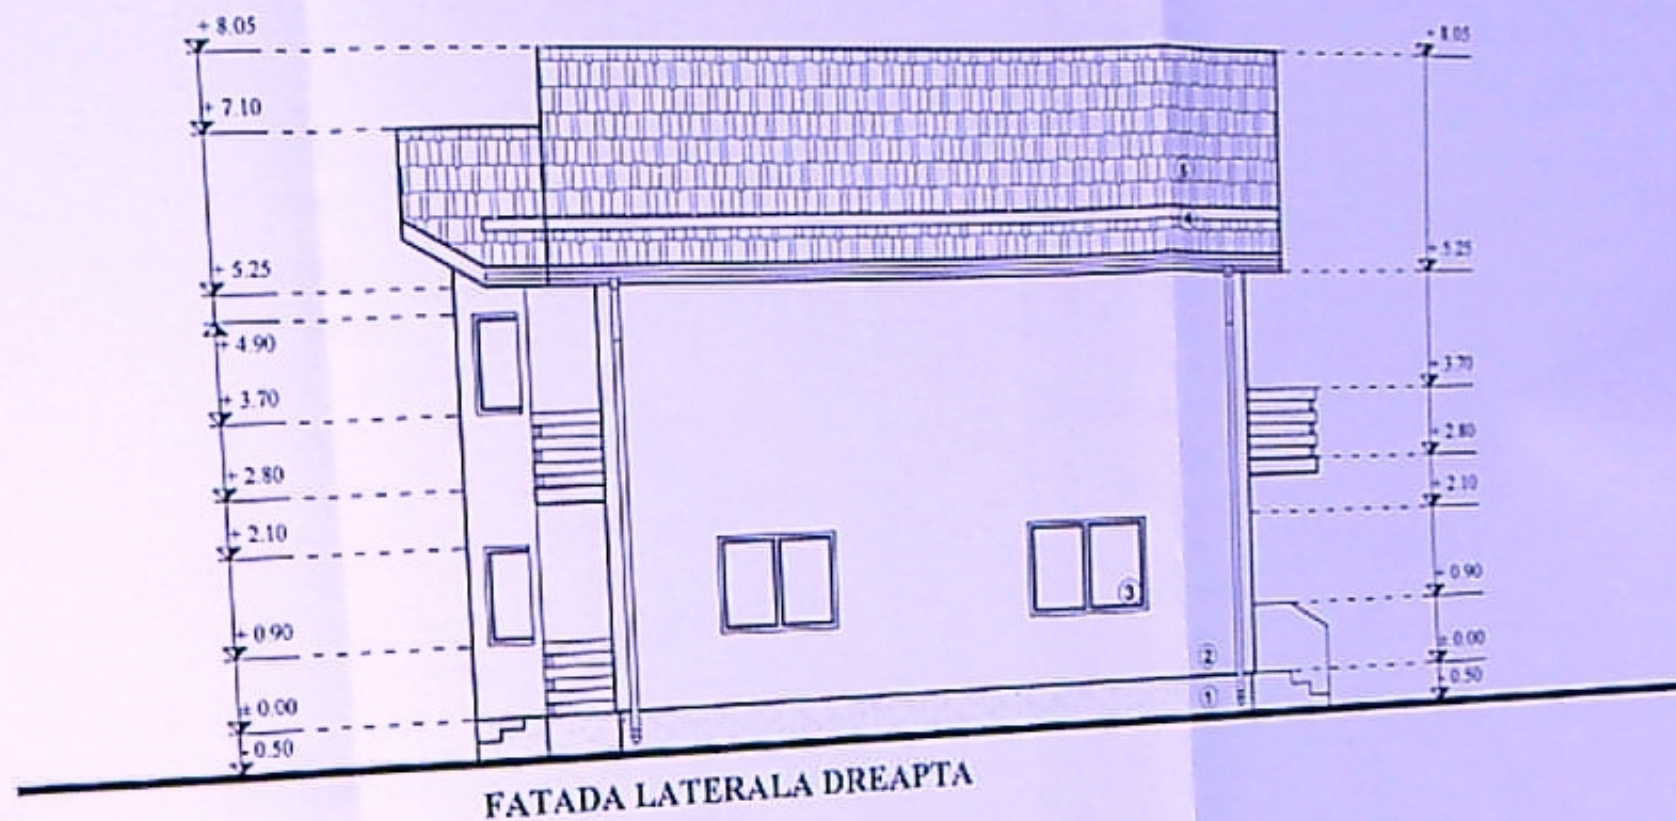

- ① ZUGRAVELI LAVABILE PENTRU SOCLU - MARO
- ② ZUGRAVELI LAVABILE PENTRU EXTERIOR - GALBEN
- ③ GEAM TERMOIZOLANT - TAMPLARIE PVC
- ④ OPRITORI DE ZAPADA
- ⑤ INVELITOARE DIN TABLA TIP TIGLA - MARO
- ⑥ PANOUL POLICARBONAT MAT - OBTURARE VEDERE
- ⑦ GEAM FIX, STICLA MATA



REFERAT	
Beneficiar:	ARON ANGE
	CRAIOVA, str. ARTILE
7.2019	
Titlu proiect:	CONSTRUCIE
	SI IMPREJUR
	CRAIOVA, str. UNIAN
100	Titlu planșă: FATA