


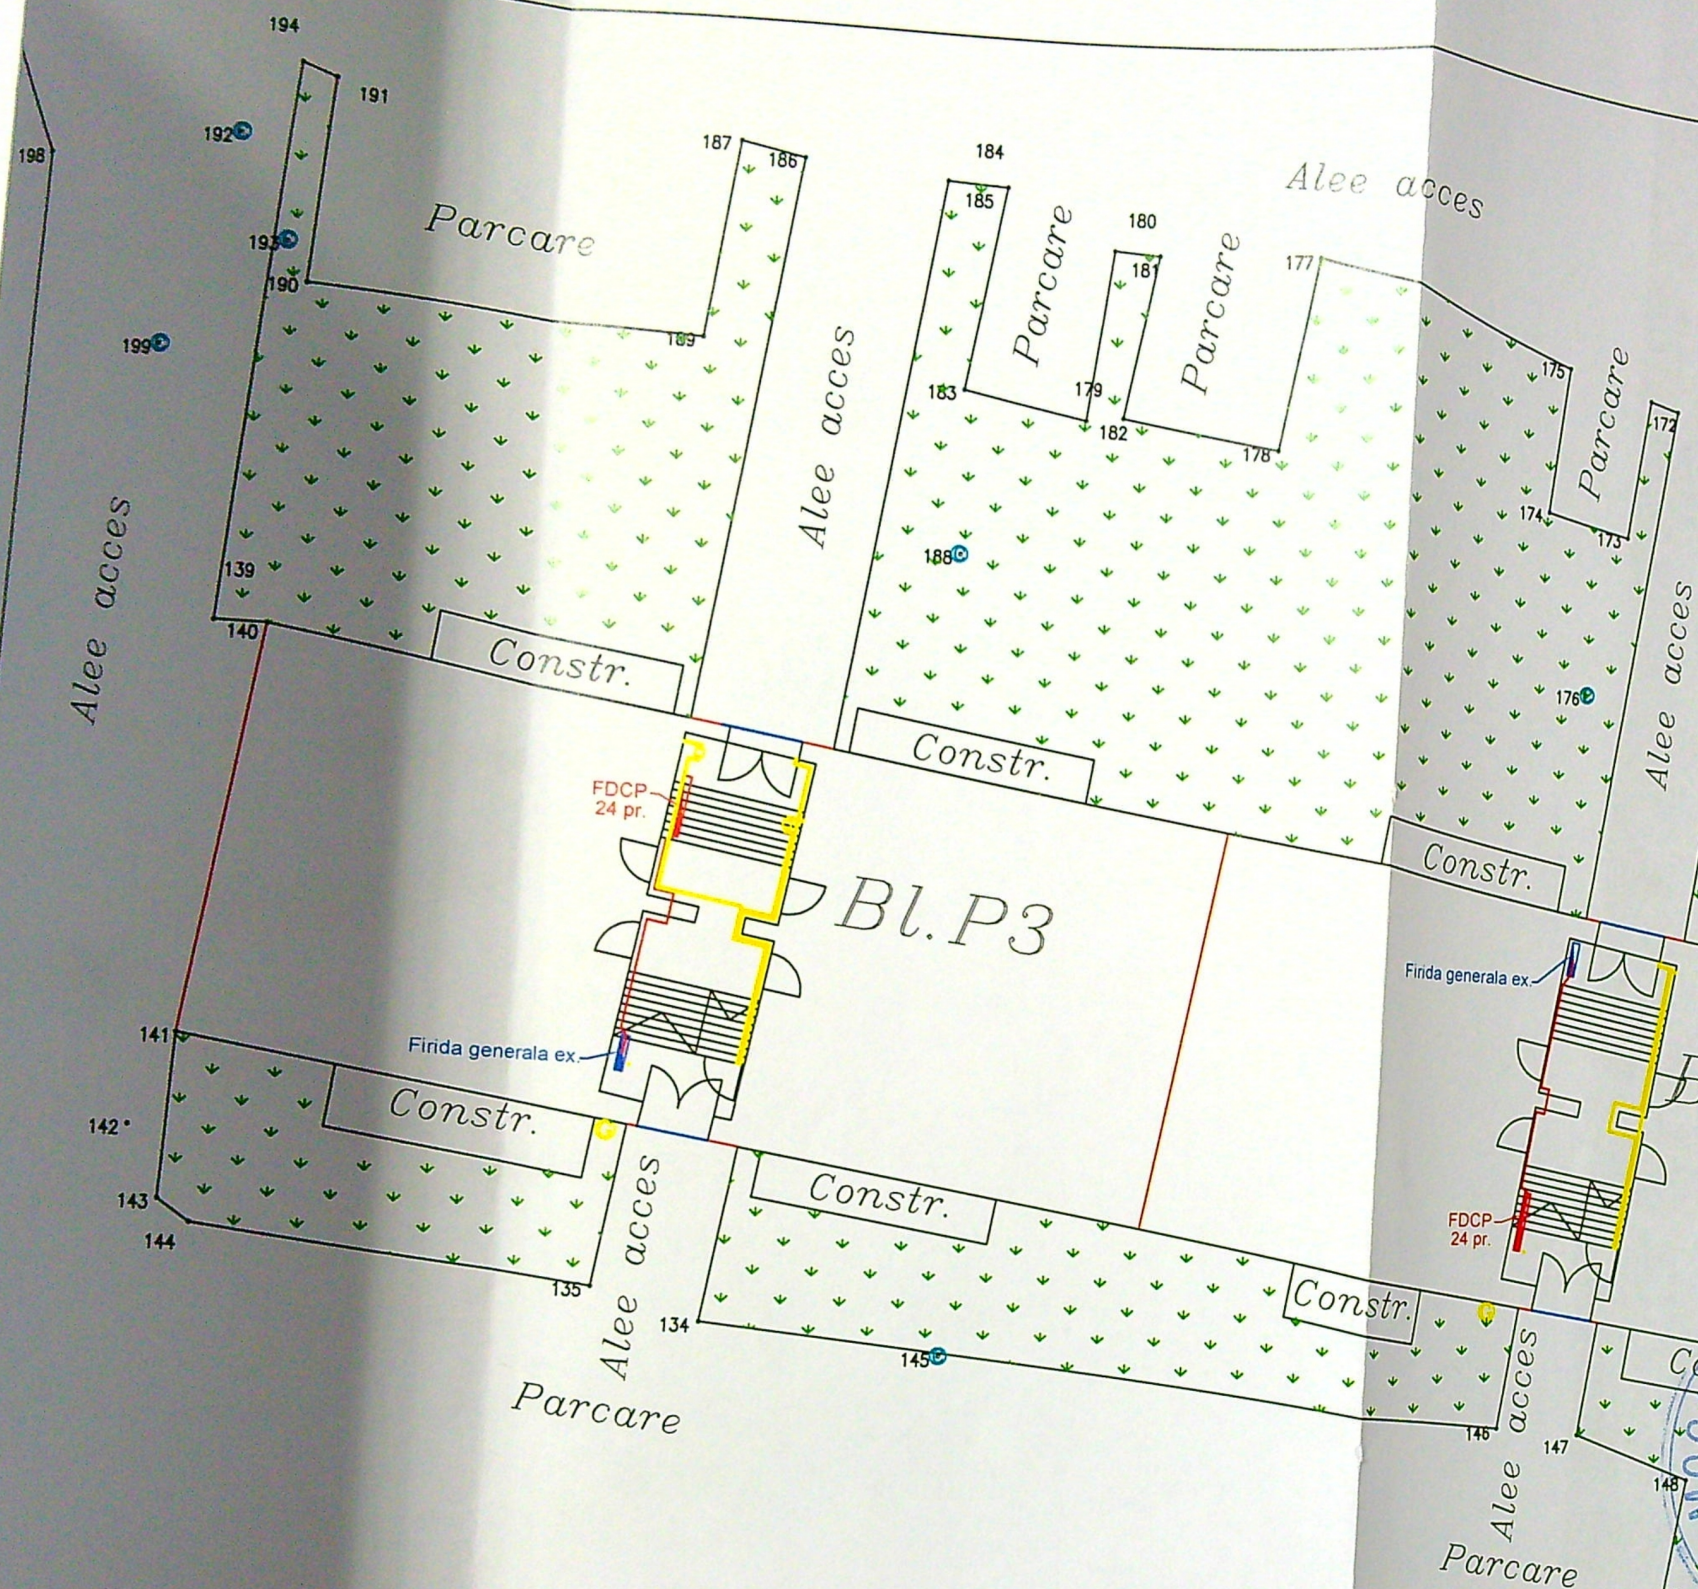

Plan de situație proiectată, Bloc P3 si P4,
 SCARA 1:200
 SISTEM DE PROIECTIE STEREOGRAFIC 1970
 Sistem de cote Local

Autoritatea Națională de Reglementare
 în domeniul Energiei
GRIGORE MINA
 Verificator de proiecte în domeniul
 instalațiilor electrice tehnologice
 Autorizația nr. 201920008 / 12.04.2019

PRIMĂRIA MUNICIPIULUI CRAIOVA
 VIZAT ȘPRE NESCHIMBARE
 Anexa la autorizația de construire
 Nr. 14822 din 2024
 Arhitect șef,

ROMANIA
 MINISTERUL DEZVOLTĂRII
 INFRASTRUCTURII
 NR. 49
 VERIFICATOR PROIECTE

ROMANIA
 MINISTERUL DEZVOLTĂRII
 INFRASTRUCTURII
 NR. 511
 VERIFICATOR PROIECTE

LEGENDA :

- Limită proprietăți particulare cu documentație cadastrală
- Blocuri ce fac obiectul prezentei documentații tehnice
- Drum asfalt
- 35923 Număr cadastral
- Stâlp iluminat stradal
- Stâlp de beton rețea electrică
- Capac canal
- Rețele gaz
- Fin
- cal

VERIFICATOR	NUME	SEMNATURA	CERINTA	REFERAT / NR. / DATA
Venit.	Ing. Moga Al.	<i>[Signature]</i>	A1	1265/14-XII-2021
Expert ing.	Ing. Mitrescu I. Dan	<i>[Signature]</i>	A1	575/12.II.21
S.C. ALM POWER GROUP S.R.L. ATESTAT ANRE NR. 12577/29.05.2017				
Beneficiar: SC DISTRIBUTIE ENERGIE OLTENIA SA				Proiect nr. 43
Titlul Lucrării: Modernizare bransamente prin montare FDCP/BMP aferente municipiului Craiova, zona cartier Braza lui Novac (blocuri: M1, M2, M3, M4, M5, M6, 56, 58, R4, R5, R6, P1, P2, 28, P3, P4, R9, R10, R11, P6, P5, R13, R12, 49, 79, 73, 81, 28, 11, 32, 44, 38B, 37A, 41A, 38A, 41B, 37B), zona Cartier Craiova Noua (blocuri: 200E9, 200C, 200B, 200E11, 200J, 200G, 200F, 200R, 200S, 200E5, 200E3, 200E2, 200E6, 201T, 201H, 201F, 201M, 201N, 201K, 201P, 201S1, 201Z), jud. Dolj				Faza PAC
Titlul Planșei: PLAN DE SITUATIE PROIECTATA Bl. P3 si P4				Plansa nr. 3