

Plasament si delimitare a imobilului			Scara 1:200
Catastral	Suprafata masurata a imobilului (mp)	Adresa imobilului	
234649	378	Mun. Craiova, str. Porumbului nr. 30 (fost nr. 28) Judetul Dolj	
Cartea funciara nr.	234649	Unitatea Administrativa Teritoriala (UAT)	CRAIOVA

ANEXA NR 16

AX STR. PORUMBULUI

13.70

7.01m

2.30

2.30

2.30

5.00

1.31

13.77m

5.11m

3.42m

5.11m

3.42m

Categoria de importanta este C
Clasa de importanta este III conf. P100/2013

S teren	378,00 mp
SC totala	148,49 mp
SC pentru calcul POT	131,81 mp
SCD totala	387,74 mp
SCD pt. calcul CUT	335,13 mp
POT existent	00,00 %
POT propus	34,87 %
CUT existent	0,00
CUT propus	0,88
spatiu verde	75,00 mp

LOCUINTA P+2E

LOCUINTA P+1




LOCUINTA P

LOCUINTA P+1

JUDETUL DOLJ
PRIMĂRIA MUNICIPIULUI CRAIOVA
VIZAT SPRE NESCHIMBARE
NR. 1
Anexa la autorizatia de construire
Nr. 1208 din 20.02.2014
Arhitect sef.

A. Date referitoare la teren			Mentiiuni
Cod	Destinatie	Suprafata (mp)	
C1	CL	55	Locuinta regim P, suprafata construita desfasurata = 55mp
C2	CA	20	Anexa regim P suprafata construita desfasurata = 20mp FARA ACTE
C3	CA	10	Anexa regim P suprafata construita desfasurata = 10mp FARA ACTE
Total	-	85	-

PROIECT
20/2014
Faza
DTAC + PT
NR. RANCA
A 01

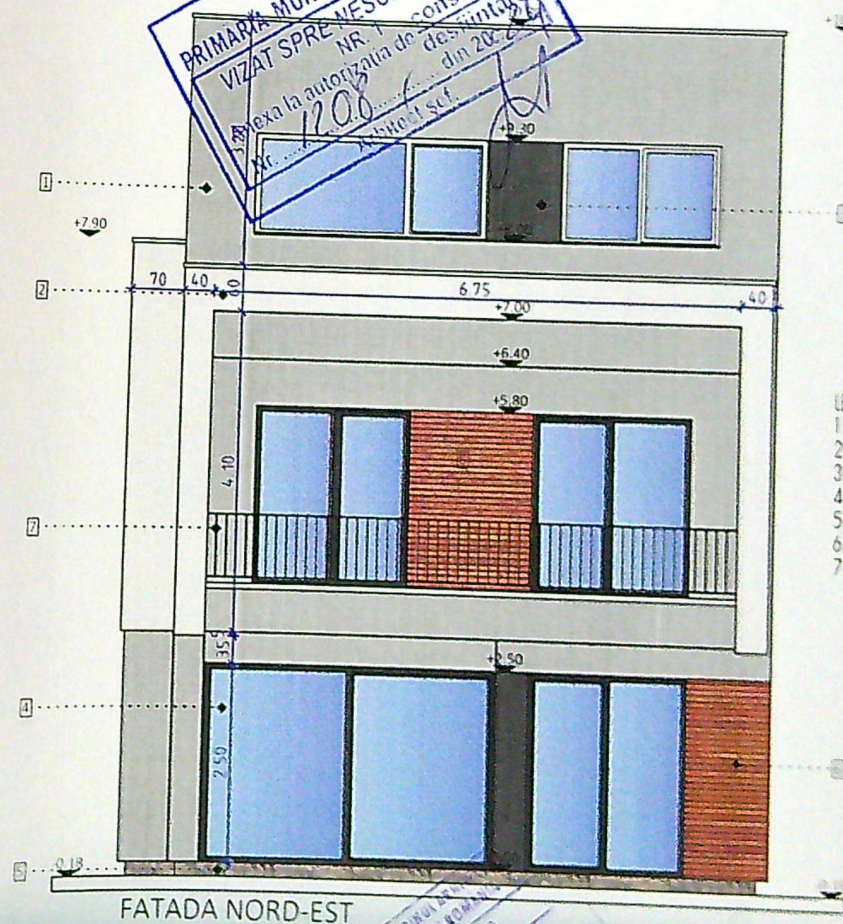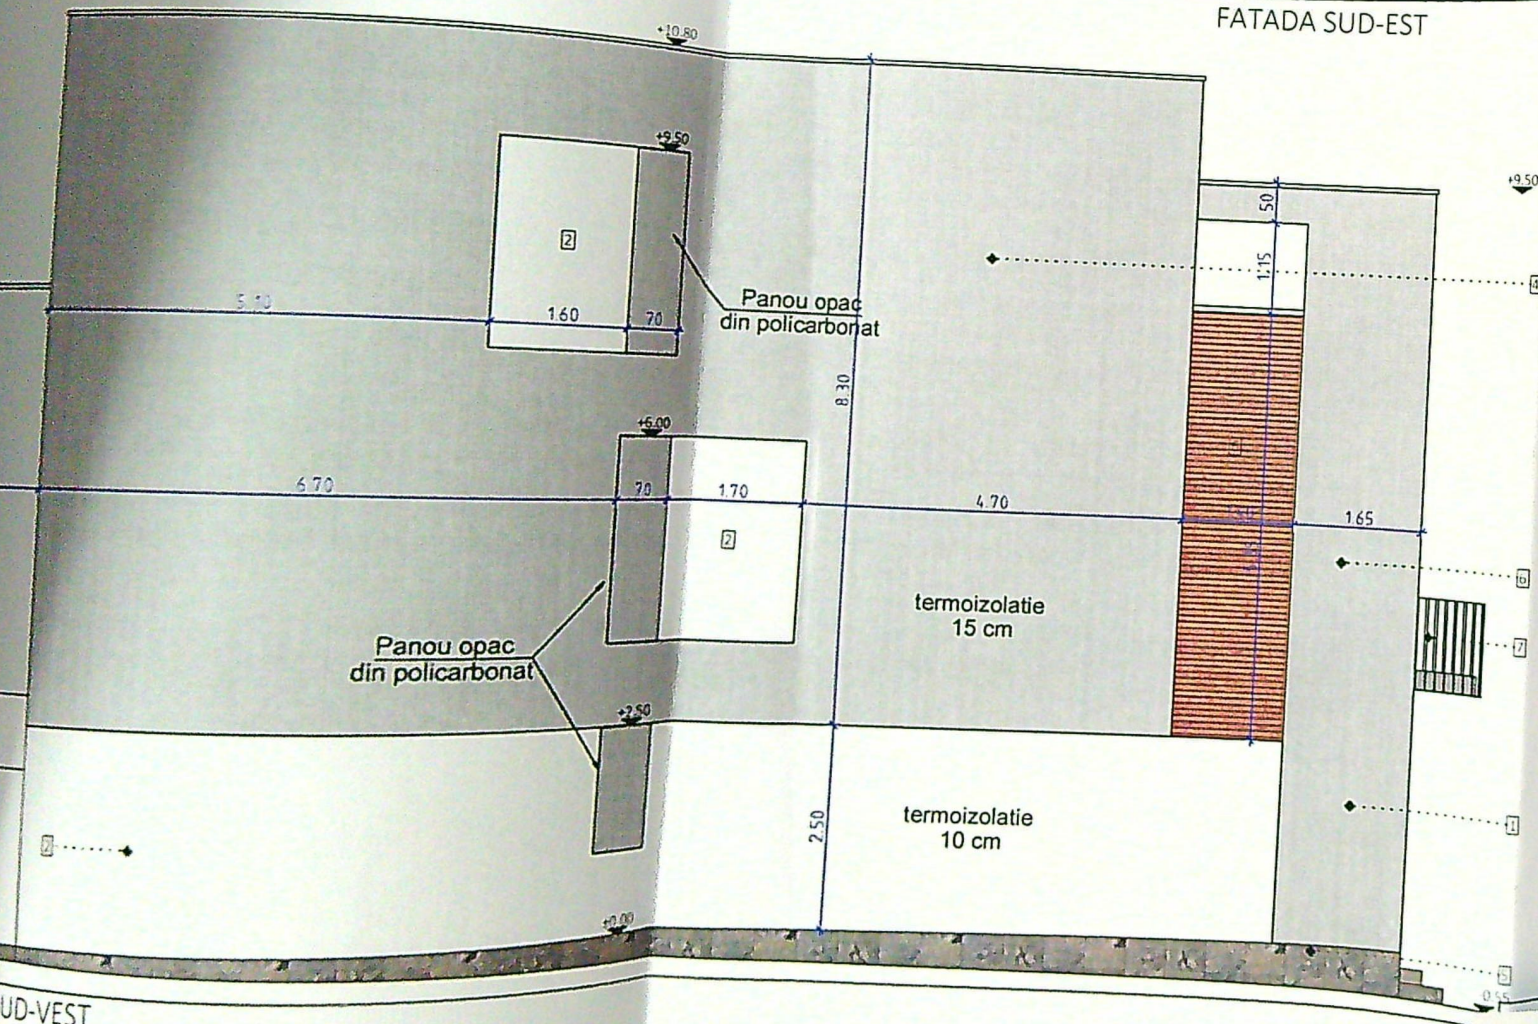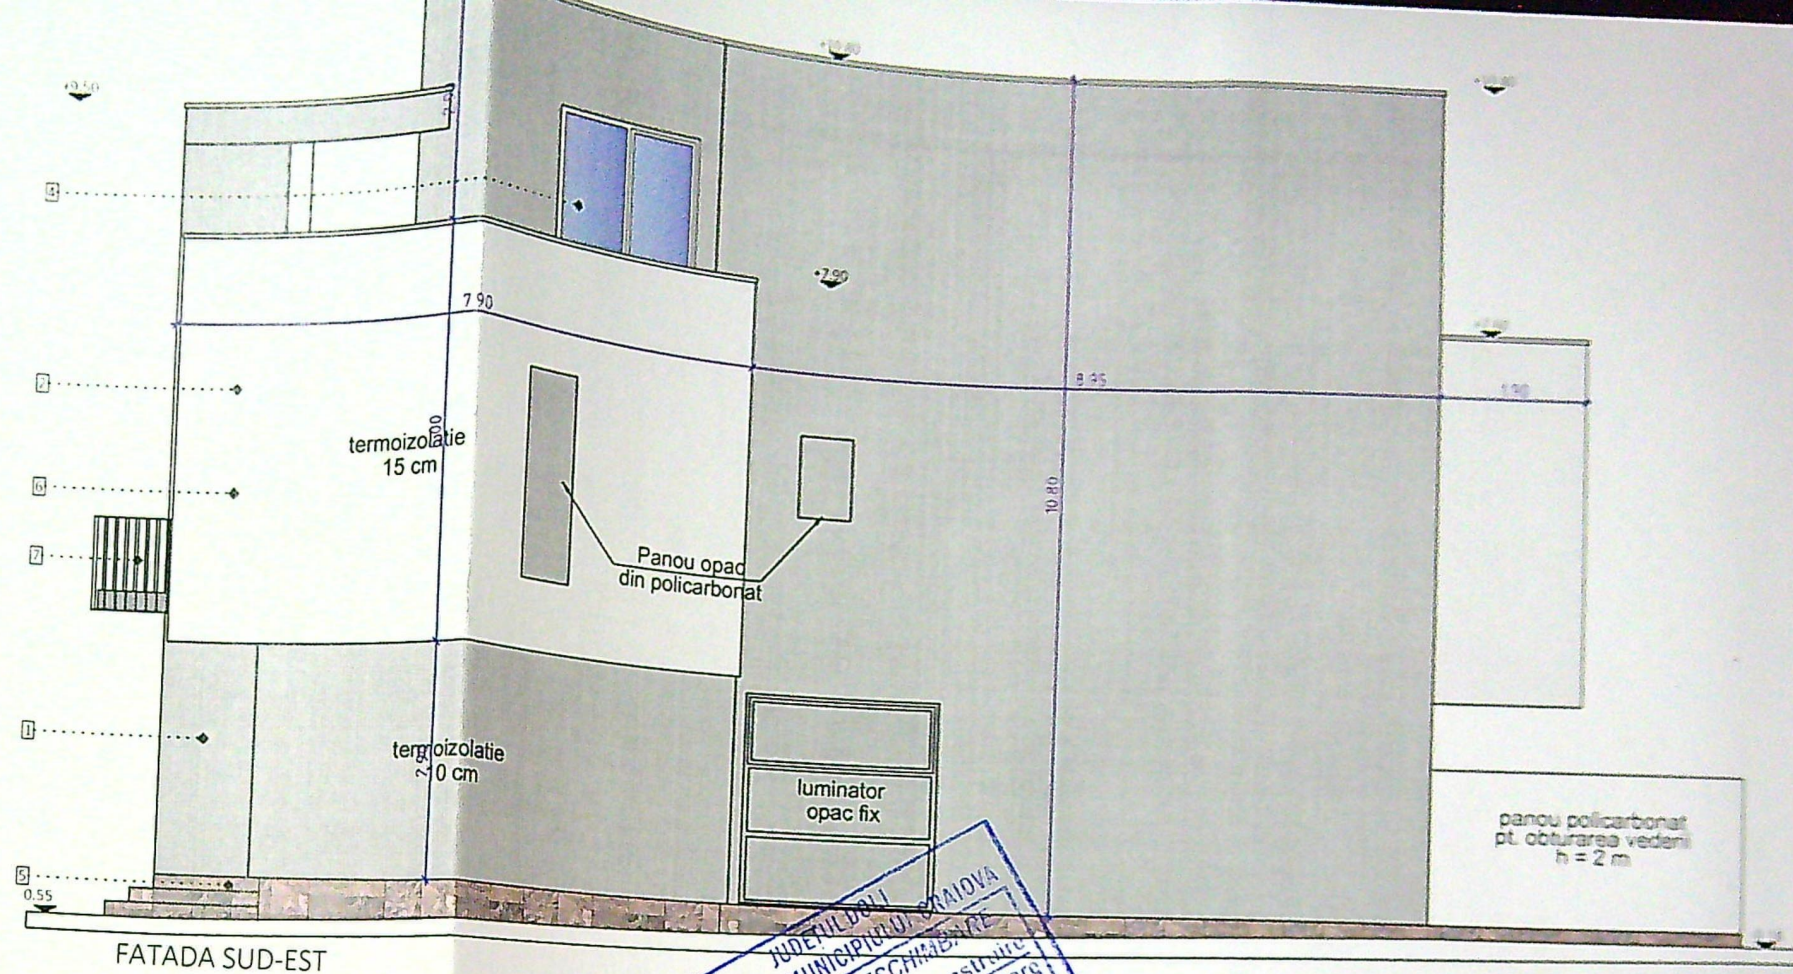

- LEGENDA
- 1 - Tencuiala exterioara gri inchis
 - 2 - Tencuiala exterioara gri deschis
 - 3 - Tencuiala exterioara gri antracit
 - 4 - Tamplarie termoizolanta culoare gri antracit cu geam termopan
 - 5 - Placare piatra naturala
 - 6 - Placare lemn
 - 7 - Balustrada metalica

PROIECT
22/2024
FAZA
OTAC - PT
NR. PLANSA
A 08