



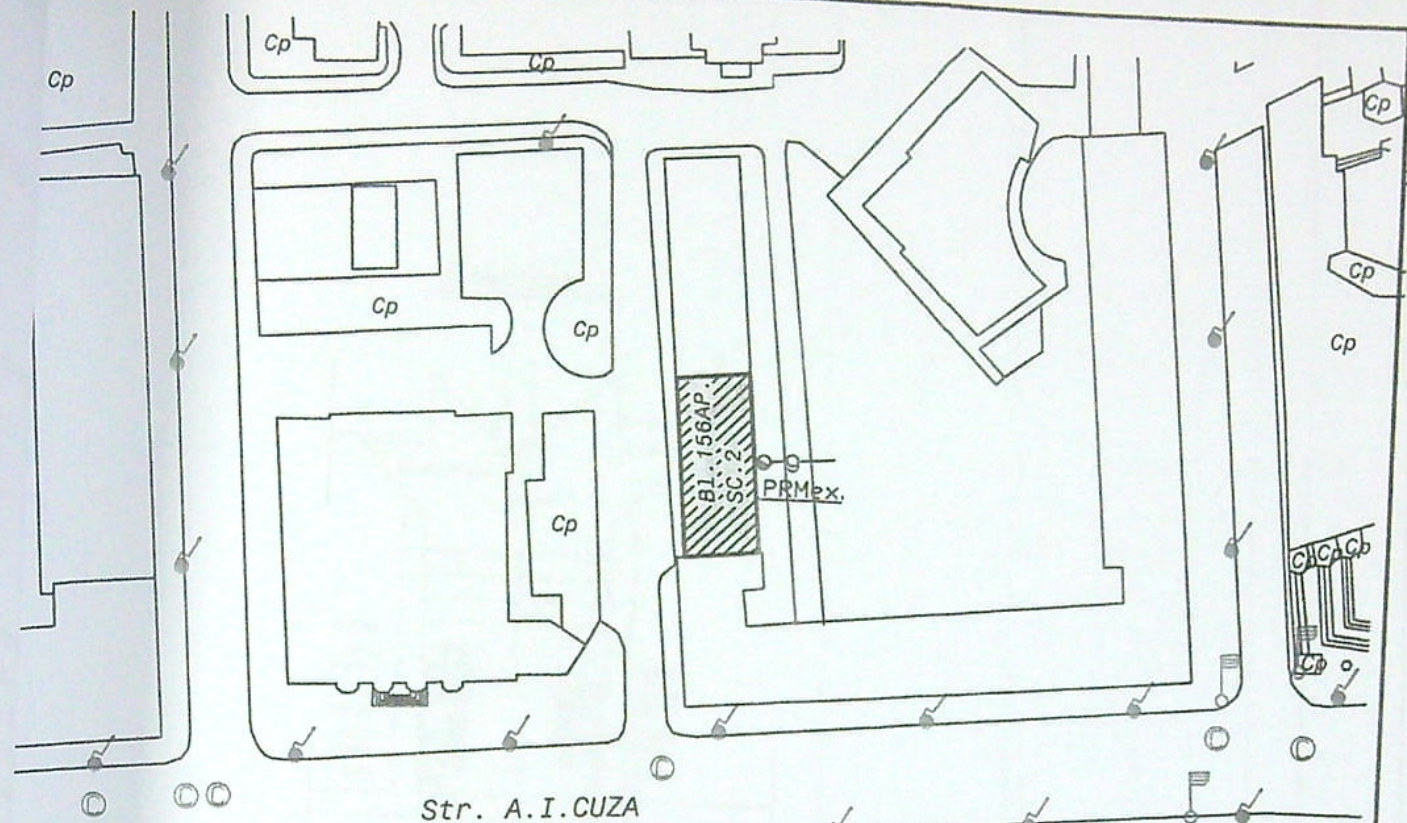

Str. A.I. CUZA

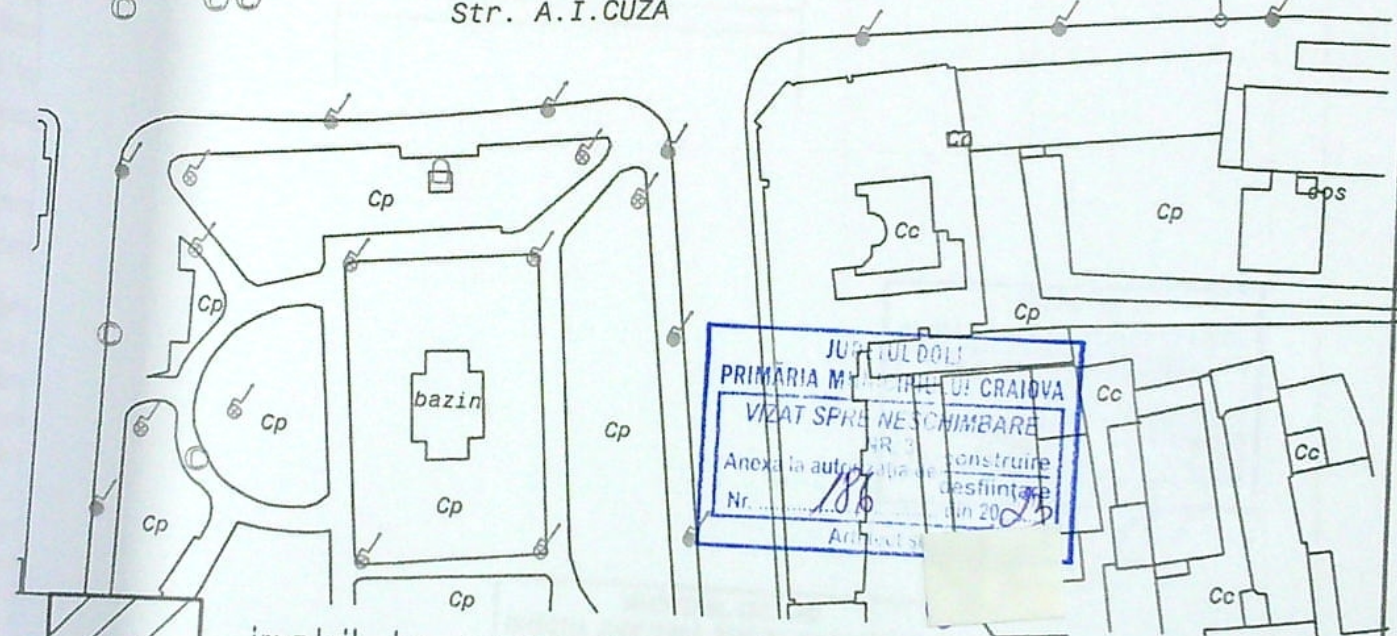

JUDETUL DOLJ
PRIMARIA M. I. CRAIOVA
VIZAT SPRE NESCIMBARE
Anexa la autorizatie de construire
Nr. 186 din 20.02.2023
Arhitect

imobil la care se proiecteaza instalatie de g n

— GR — Retea distributie g n presiune redusa
— g — bransament g n presiune redusa, existenta
● post de reglare-(masurare), existent

instalatia de utilizare gaze montata aparent

PROIECTANT (operator economic)
PALPROIECT SRL CRAIOVA
(sursa autorizata si stampila)
Inst. aut. proiectant: Ing. Tudorache Lucian
P.U. I.U. nr. 112160383/2021

MINISTERUL CULTURII
DIRECTIA JUDETEANA PENTRU CULTURA DOLJ
VIZAT SPRE NESCIMBARE
Anexa la Avizul
Nr. 16/2023
23

EXECUTANT (operator economic)
S.C.
(semnatura autorizata si stampila)
Inst. aut. executant:
(Nume, prenume, autorizata)
Semnatura:

MLPAT	NUME	SEMNTURA	CERINTA	REFERAT / EXPERTIZA NR. / DATA
ICATOR				
TI				
S.C. PALPROIECT SRL				
ICATIE	NUME	SEMNTURA	SCARA	BENEFICIAR: VLADUTU ANTOANETA
PROIECT	Ing. Tudorache L.		1:500	PROIECT: SEPARARE INSTALATIE DE UTILIZARE GAZE NATURALE
TAT	Ing. Tudorache L.		DATA	PENTRU CONTORIZARE PE APARTAMENT, Str. A.I. Cuza nr.9,
TI	Ing. Tudorache L.		2022	bl.156AP, sc. 1, ap3, Craiova, Jud. DOLJ
				TITLU PLANS: Plan de Situatie
				PROIECT NR.410
				FAZA: URBANIS
				PLANS NR.G1

-17-