


= 602,00 mp
 = 107,00 mp
 = 107,00 mp + 27,00 mp (extindere)
 = 134,00 mp
 = 107,00 mp
 = 134,00 mp
 = 18% P.O.T. prop. = 22%
 = 0,18 C.U.T. prop. = 0,22

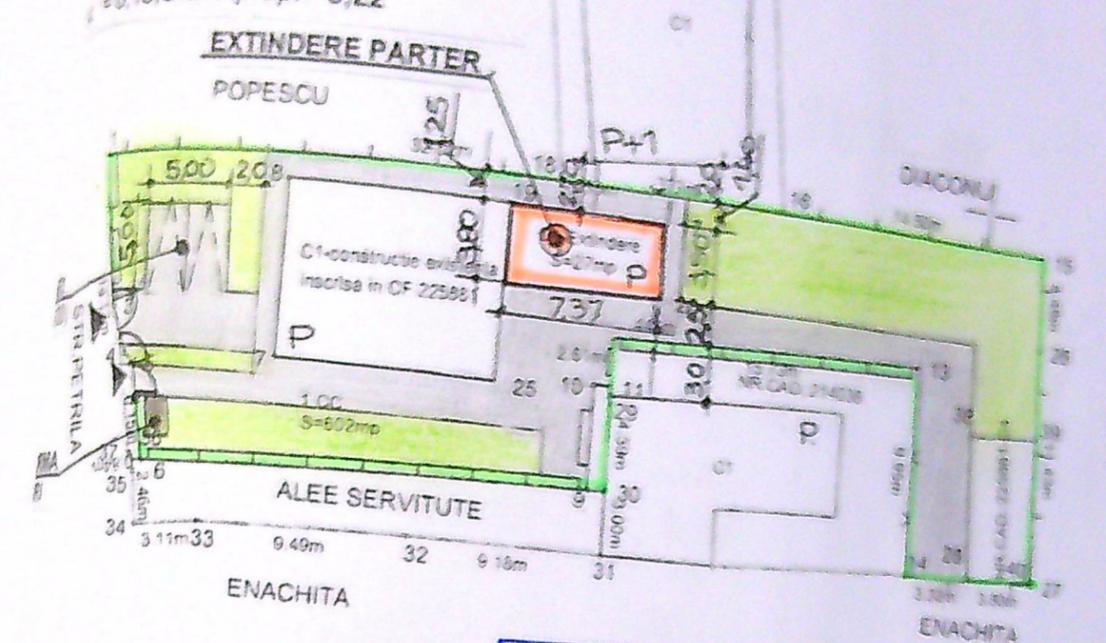

Parcari auto = 25,00 mp
 Trotuare alei = 145,00 mp
 Spti verzi = 293,00 mp
 Platforma deseuri = 5,00 mp


JUDEȚUL DOU
 PRIMĂRIA MUNICIPIULUI CRAIOVA
 VIZAT SPRE NESCHIMBARE
 NR. 6 construit
 Anexa la autorizația de construire
 Nr. 139 din 20.07.2014
 Arhitect: [Signature]

Categorie de folosință	Suprafața [mp]	Descriere	Mentiiuni
CC	602	Teren împrejmuit cu gard de beton, lemn, gard plasa de sarma cu fundatie de beton si gard de metal (acces)	Mentiiuni
A. Date referitoare la teren			
	602		
B. Date referitoare la constructii			
Suprafata construita la sol [mp]			Mentiiuni
108		Casa de locuit, Sod=108mp, suprafata inscrisa in CF =81mp, Suprafata extindere=27mp	
26		Anexa gospodareasca, Sod=26mp, inscrisa in CF.	
134		Suprafata totala masurata a imobilului =602mp Suprafata din acte =615mp	


SC CREATIV CAD SRL
 RO-B J. nr. 2258 clasa a II-a
 ONICA CLAUDIU MARIAN
 RO-DJ-F. nr. 0123, categoria B
 pentru masuratorii la teren, corectitudinea intronimii
 terenului si corespundenta acestuia cu rezultatele din teren.

Inspector:
 Confirm introducerea imobilului in baza de date integrate si atribuirea
 numarului cadastral.


P. nr.
 21 / 2022
 Funct.
 DTAC
 [Signature]

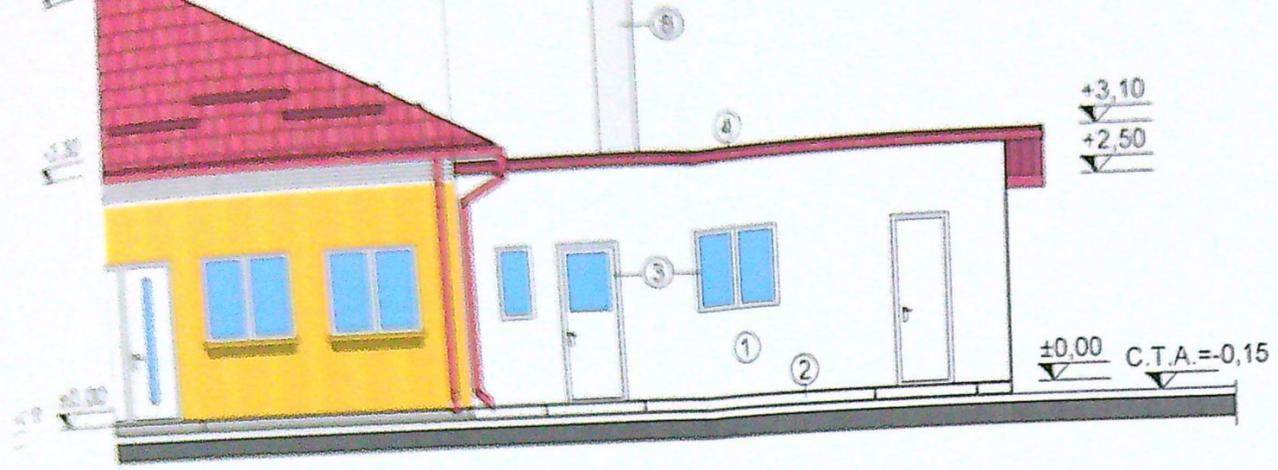

FATADA PRINCIPALA (SUD)

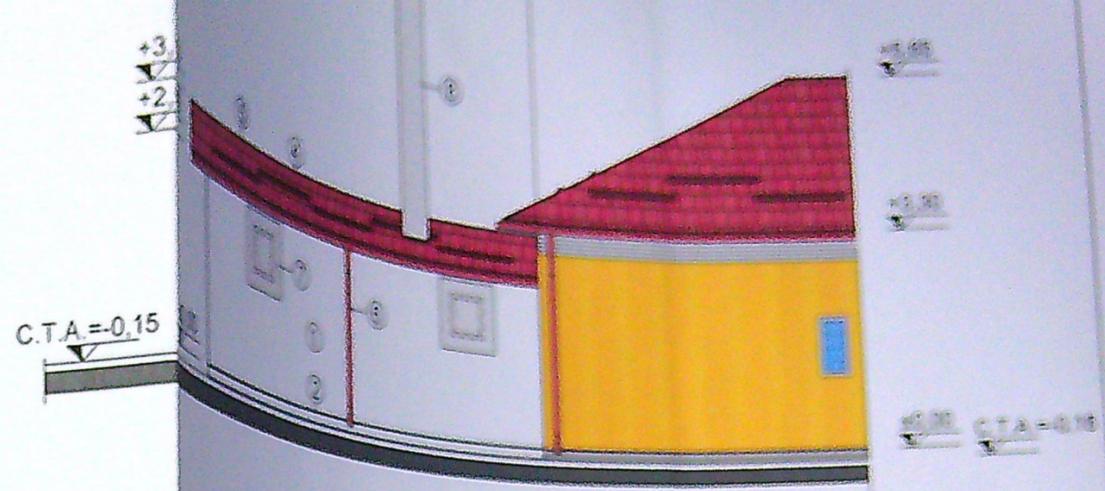


FATADA SECUNDARA (NORD)

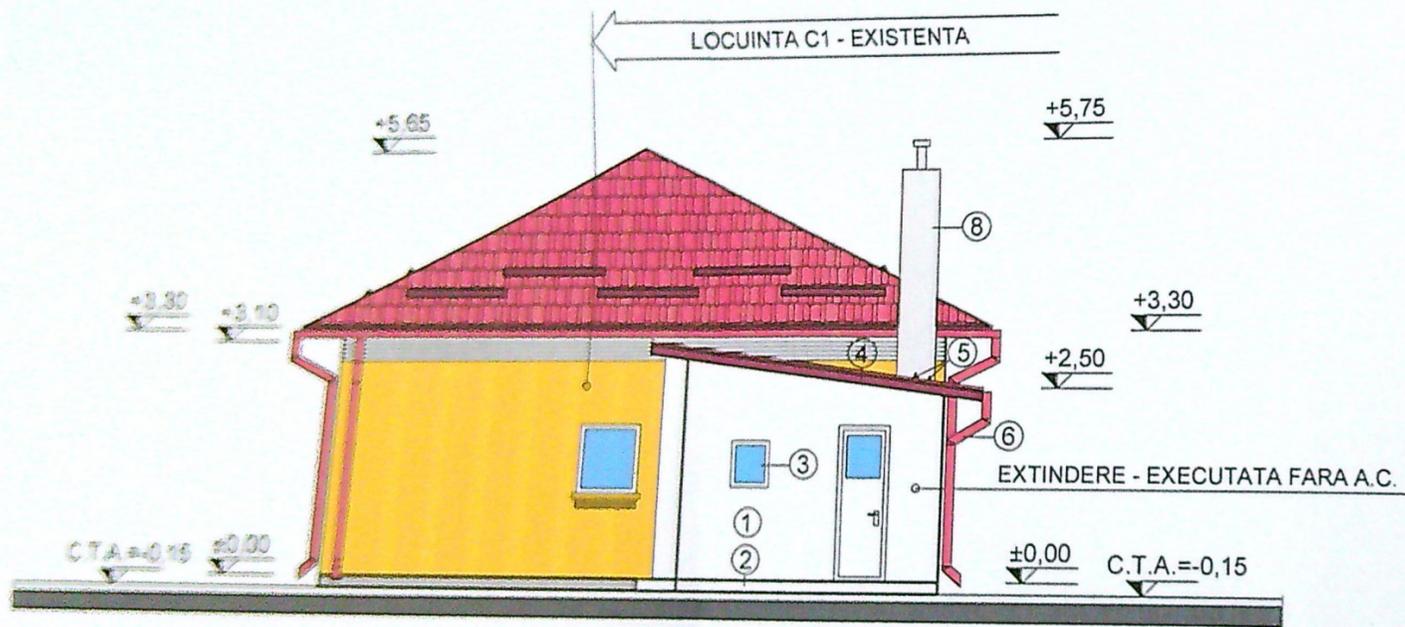

FATADA LATERALA DREAPTA (EST)

FINISAJE:

- ① TENUALA DECORATIVA - ALB
- ② SOCLU TENUALA DECORATIVA - ALB
- ③ TAMPLARIE DIN PVC ALB, CU GEAM IZOLATOR TERMIC
- ④ INVELTOARE CU TIGLA METALICA - MARO
- ⑤ PARAZAPEZI DIN TABLA - MARO
- ⑥ BURLAN DIN TABLA - MARO
- ⑦ TAMPLARIE DIN PVC ALB SI PANOU OBTRATOR DIN POLICARBONAT MAT
- ⑧ COS DE FUM CAPTUSIT CU VATA MINERALA SI FOLIE DE ALUMINIU

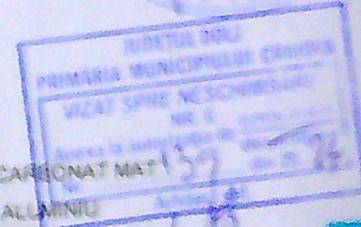

C
C
V
S
S
P
D

101