

(intravilan)


Scara 1:500

209670

Nr. cadastral	Suprafata masurata	Adresa imobilului
	1000 mp	Craiova-Izvorul Rece (sat) , nr. 113B jud. Dolj (fosta str. Izvorul Rece nr. 113) (fosta T3 , P101,102,103,394 Corp1Cc)
Cartea Funciara nr.		UAT CRAIOVA

A. Date referitoare la teren				
Nr. parcela	Categorii de folosinta	Suprafata (mp)	Valoare de impozitare (lei)	Mentiiuni
1	Cc	500		Teren intravilan cu constructii partial imprejmuit Gard de plasa , gard de lemn , gard metalic si limita conventionala .
2	A	500		
Total		1000	200.30	

B. Date referitoare la constructii			
Cod constructie	Suprafata construita la sol (mp)	Valoare de impozitare (lei)	Mentiiuni
C1	104	335401.11	Constructie P+M edificata in anul 2005 ,din BCA , acoperita cu tigla. Nu are certificat de performanta energetica si lift .
Total	104	335401.11	

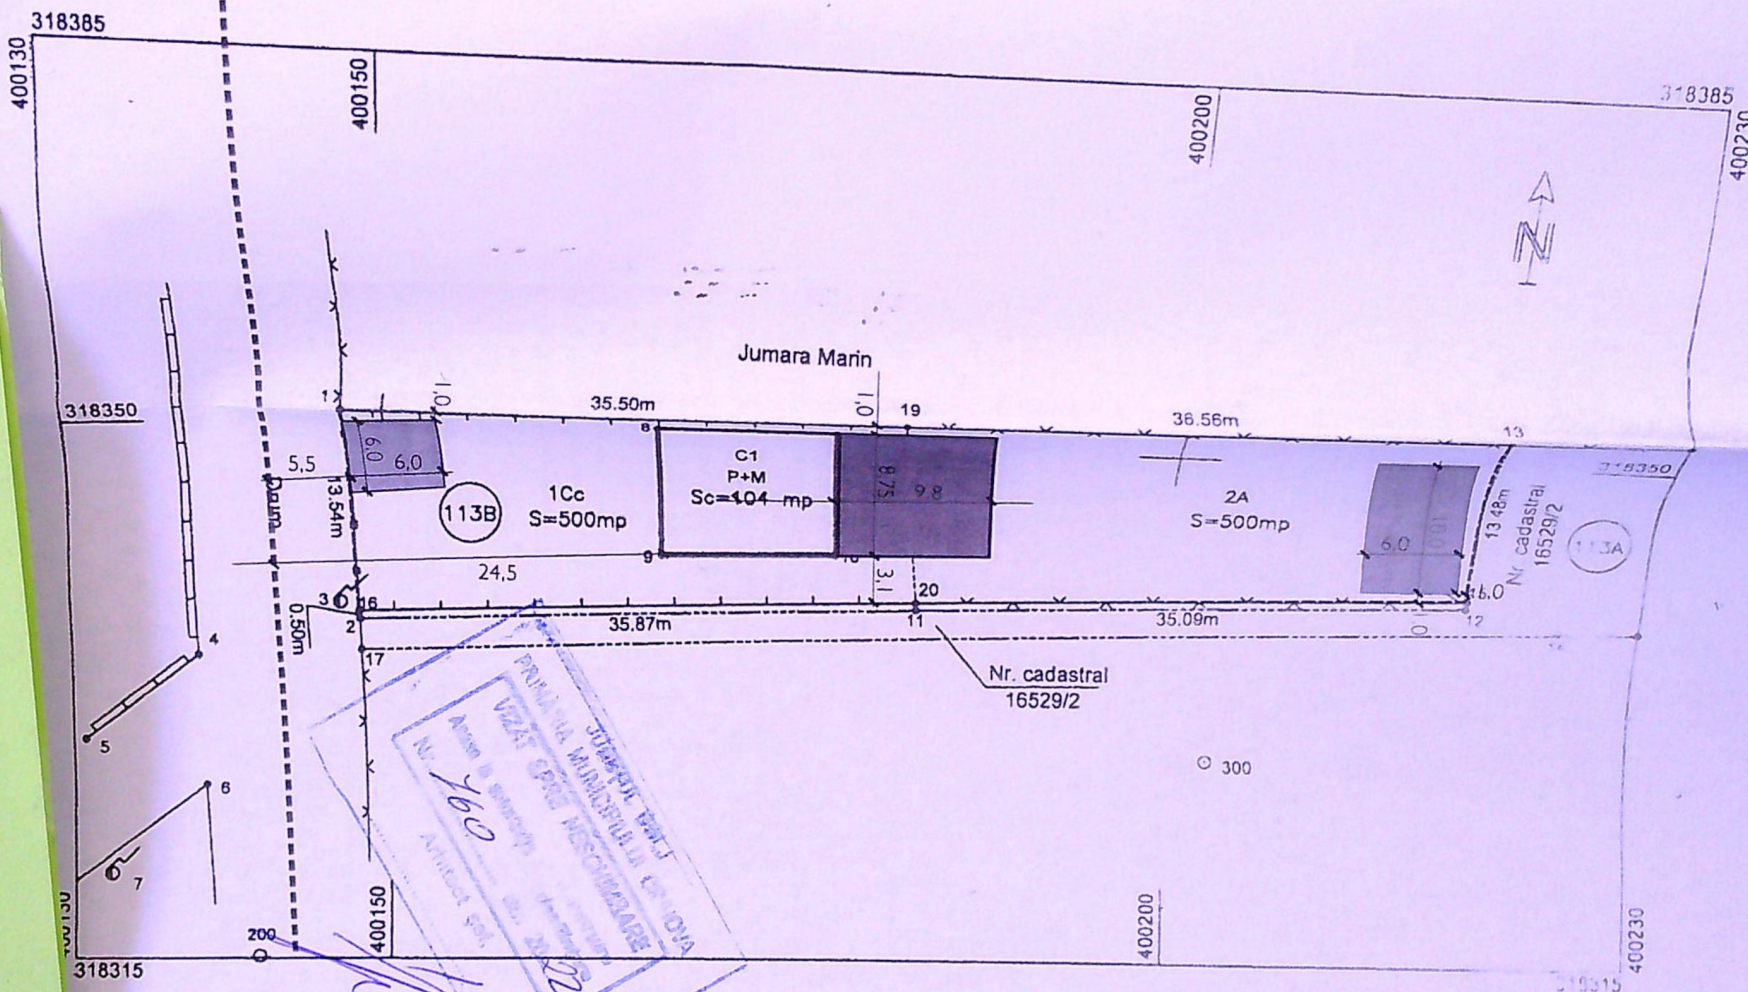

INVENTAR DE COORDONATE		
Sistem de proiectie: STERD 70		
Pct.	Nord(X)	Est(Y)
1	318355.089	400147.385
19	318355.950	400182.876
13	318356.838	400219.424
15	318343.364	400219.072
12	318342.876	400219.059
11	318341.984	400183.977
2	318341.072	400148.118
16	318341.571	400148.092
Suprafata totala masurata = 1000mp		
Suprafata din act = 1000mp		

Executant : BARA MIHAI

Semnatura si stampila

Data: Ian. 2012

Se confirma suprafata din masuratori
si introducerea imobilului in baza de date

Parafa

Semnatura si data

Stampila BCPI

SITUATIA EXISTENTA

Steren = 1000,0mp

Sc = 104,0mp

Sd = 208,0mp

P.O.T. = 10,4%

C.U.T. = 0,208

SITUATIA PROPUSA

Steren = 1000,0mp

Sc = 104,0mp + 85,75mp +

+ 36,0mp + 60,0mp = 285,75mp

Sd = 389,75mp

P.O.T. = 28,57%

C.U.T. = 0,3897

LEGENDA

Ax drum


Contur Proprietate

Locuinta P+M Existenta - propune

desfiintare Mansarda

Extindere P+I

Anexa Gospodareasca P propusa -

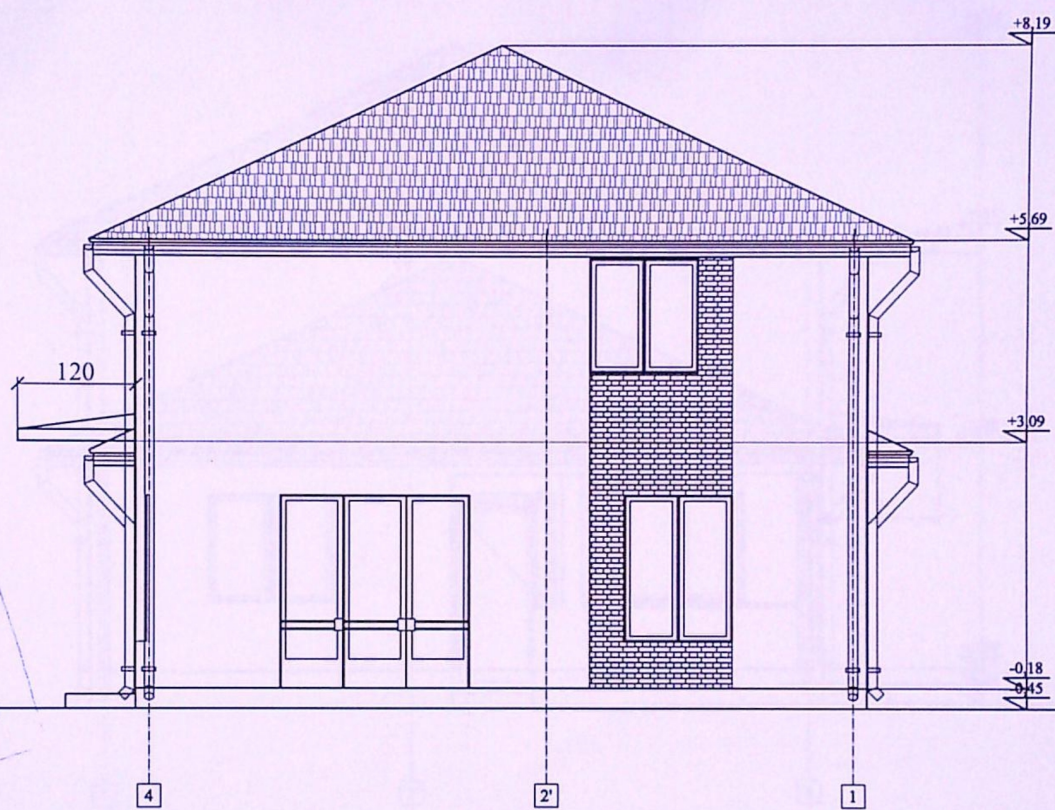

Tigla de Tabla tip "Lindab" - gri
Tencuiala decorativa - alb cu
intarsii tip "piatra Aparenta"
Tamplarie PVC alb cu geam termopan
Soclu - mozaic buciardat - gri

REFERAT / EXPERTIZA NR. / DATA

Cirlogea Constantin-Bogdan
si Cirlogea Angelica



Pr. nr. 40/2021

Desfiintare mansarda la Locuinta P+M
existenta si Extindere locuinta cu P+1
str. Mihail Drumes nr.56 Craiova Jud Dolj

Faza
D.T.A.C.

posteroara

A - 13

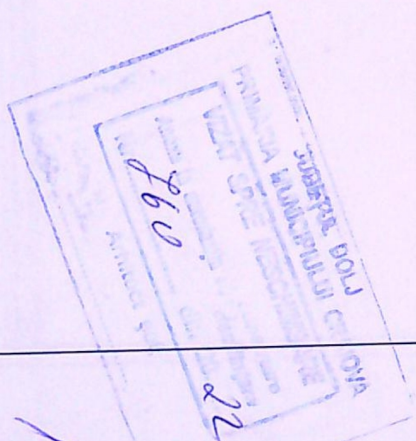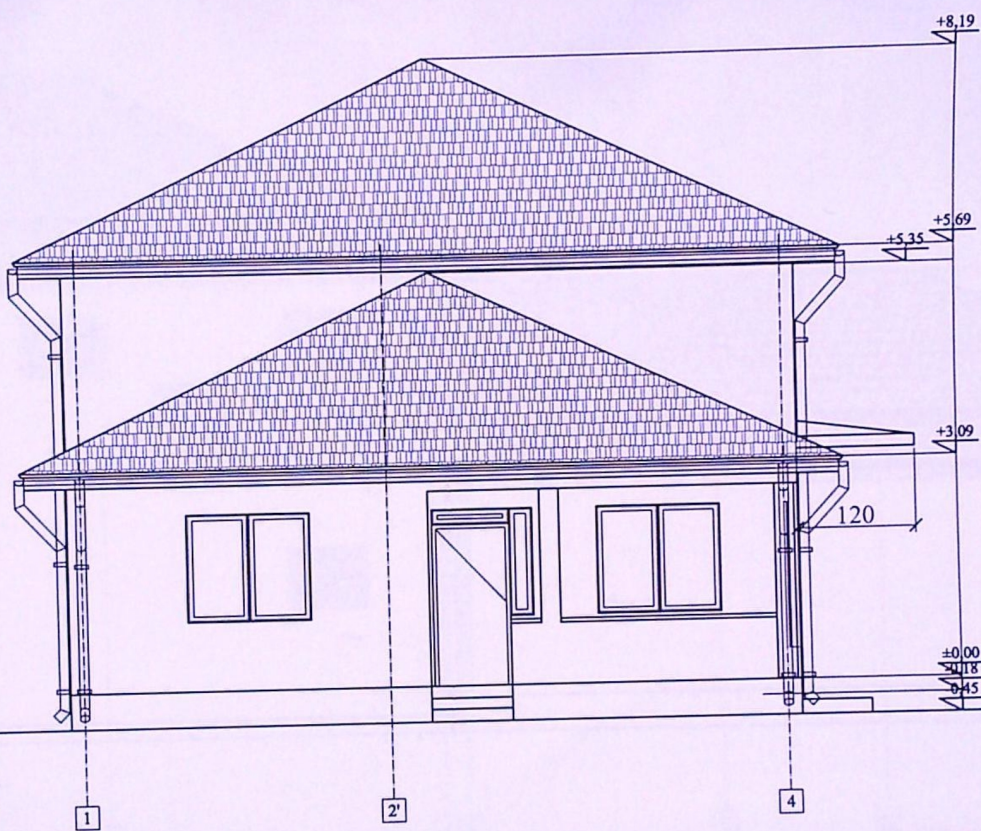

Tigla de Tabla tip "Lindab" - gri
Tencuiala decorativa - alb cu
intarsii tip "piatra Aparenta"
Tamplarie PVC alb cu geam termopan
Soclu - mozaic buciardat - gri

REFERAT / EXPERTIZA NR. / DATA

Cirlogea Constantin-Bogdan
si Cirlogea Angelica


Pr. nr. 40/2021

Desfiintare mansarda la Locuinta P+M
existenta si Extindere locuinta cu P+1
str. Mihail Drumes nr.56 Craiova jud Dolj

Faza
D.T.A.C.

a principala

A - 11

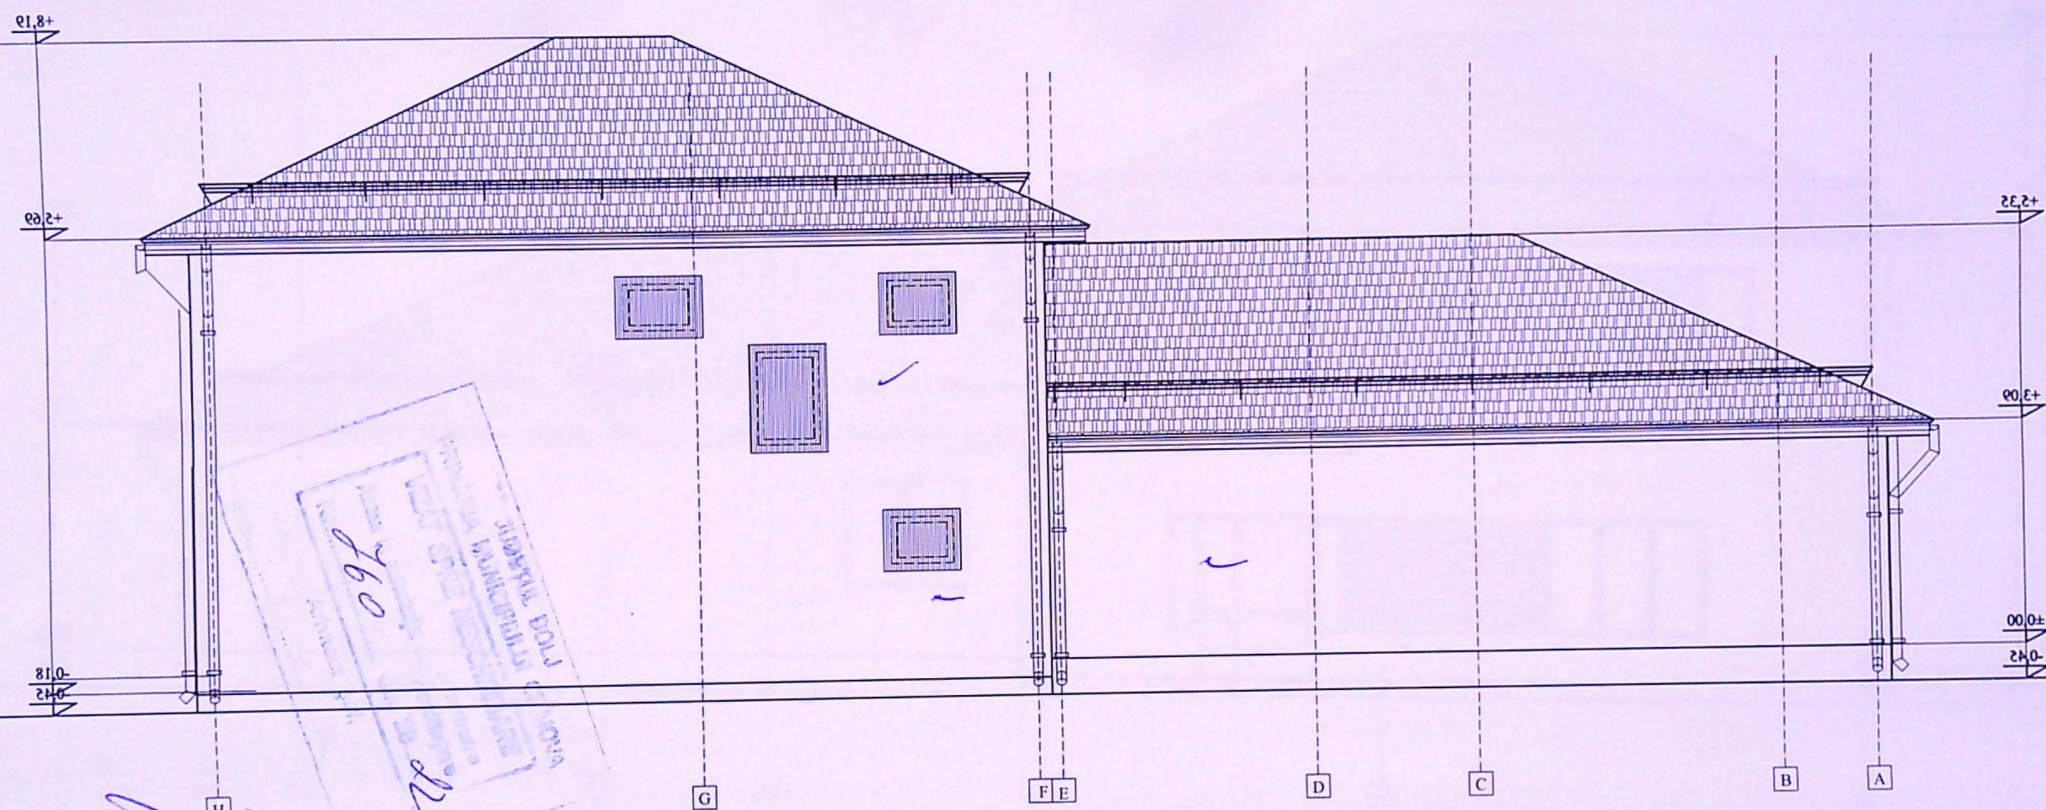

Tigla de Tabla tip "Lindab" - gri
 Tencuiala decorativa - alb cu
 intarsii tip "piatra Aparenta"
 Tamplarie PVC alb cu geam termopan
 Soclu - mozaic buciardat - gri
 Panouri Policarbonat mat pentru
 Obturarea vederii

REFERAT / EXPERTIZA NR. / DATA

Cirlogea Constantin-Bogdan
 si Cirlogea Angelica


Pr. nr. 40/2021

Desfiintare mansarda la Locuinta P+M
 existenta si Extindere locuinta cu P+1
 str. Mihail Drumes nr.56 Craiova jud Dolj

Faza
 D.T.A.C.

da Laterală Stanga

A - 12

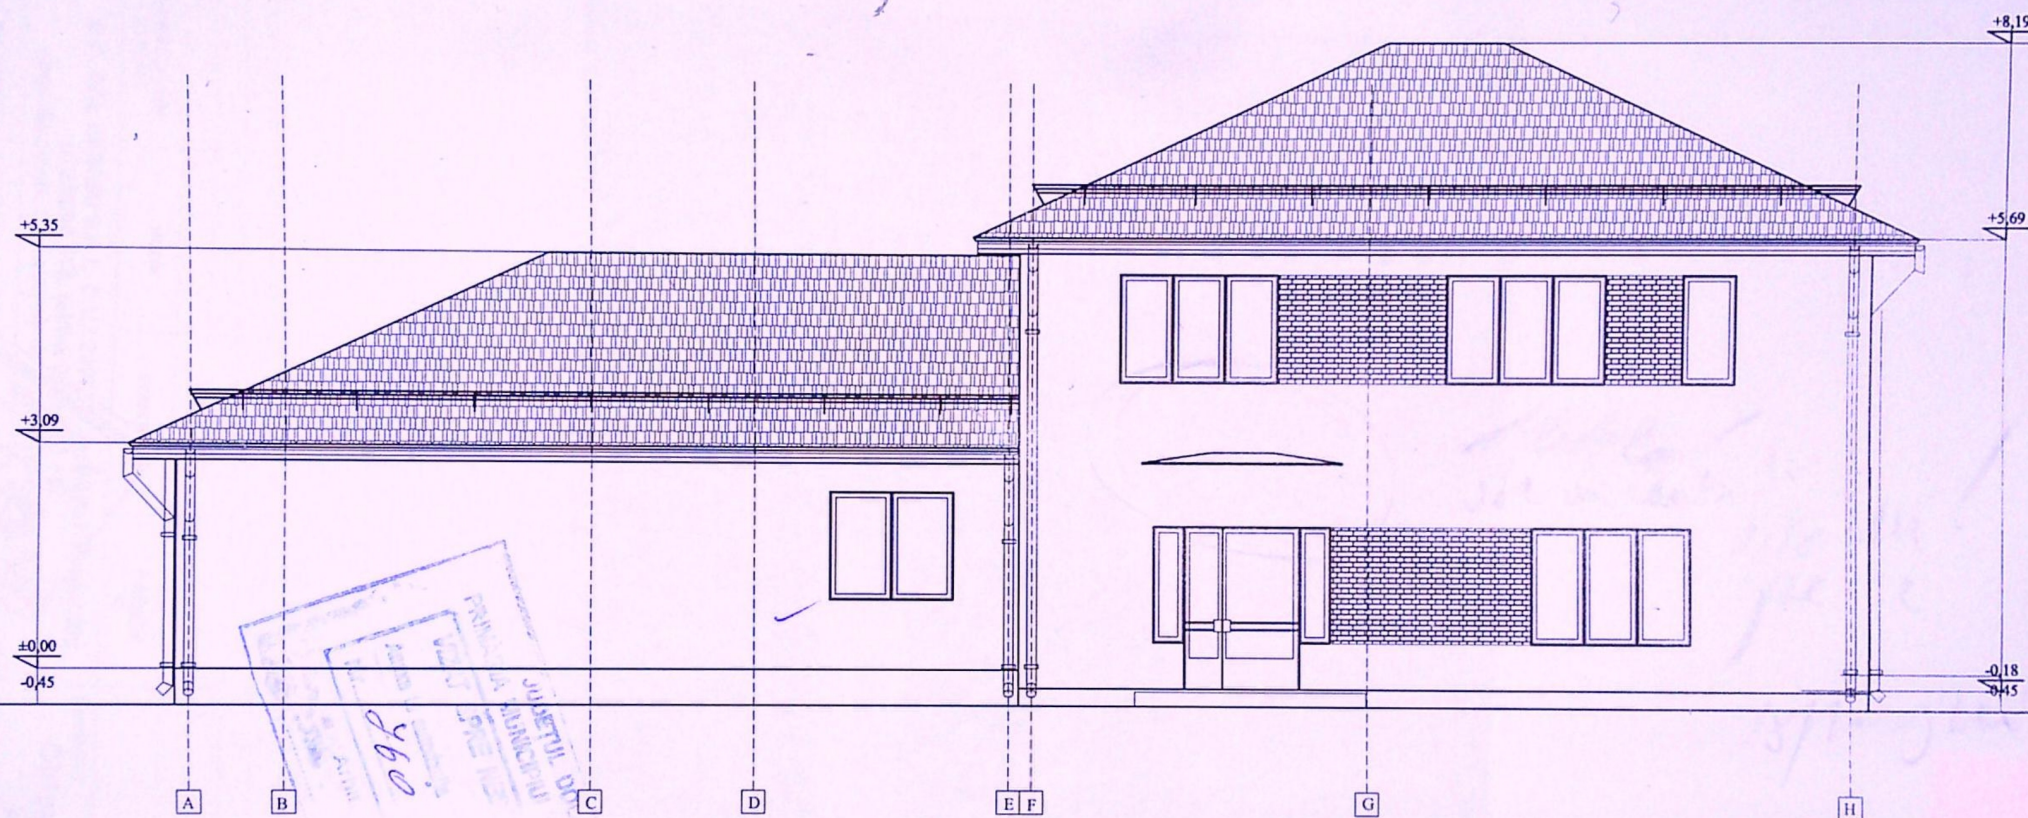

Tigla de Tabla tip "Lindab" - gri
Tencuiala decorativa - alb cu
intarsii tip "piatra Aparenta"
Tamplarie PVC alb cu geam termopan
Soclu - mozaic buciardat - gri

REFERAT / EXPERTIZA NR. / DATA

Cirlogea Constantin-Bogdan
si Cirlogea Angelica

Pr. nr. 40/2021

Desfiintare mansarda la Locuinta P+M
existenta si Extindere locuinta cu P+1
str. Mihail Drumes nr.56 Craiova jud Dolj

Faza
D.T.A.C.

ada Laterală Dreapta

A - 14