


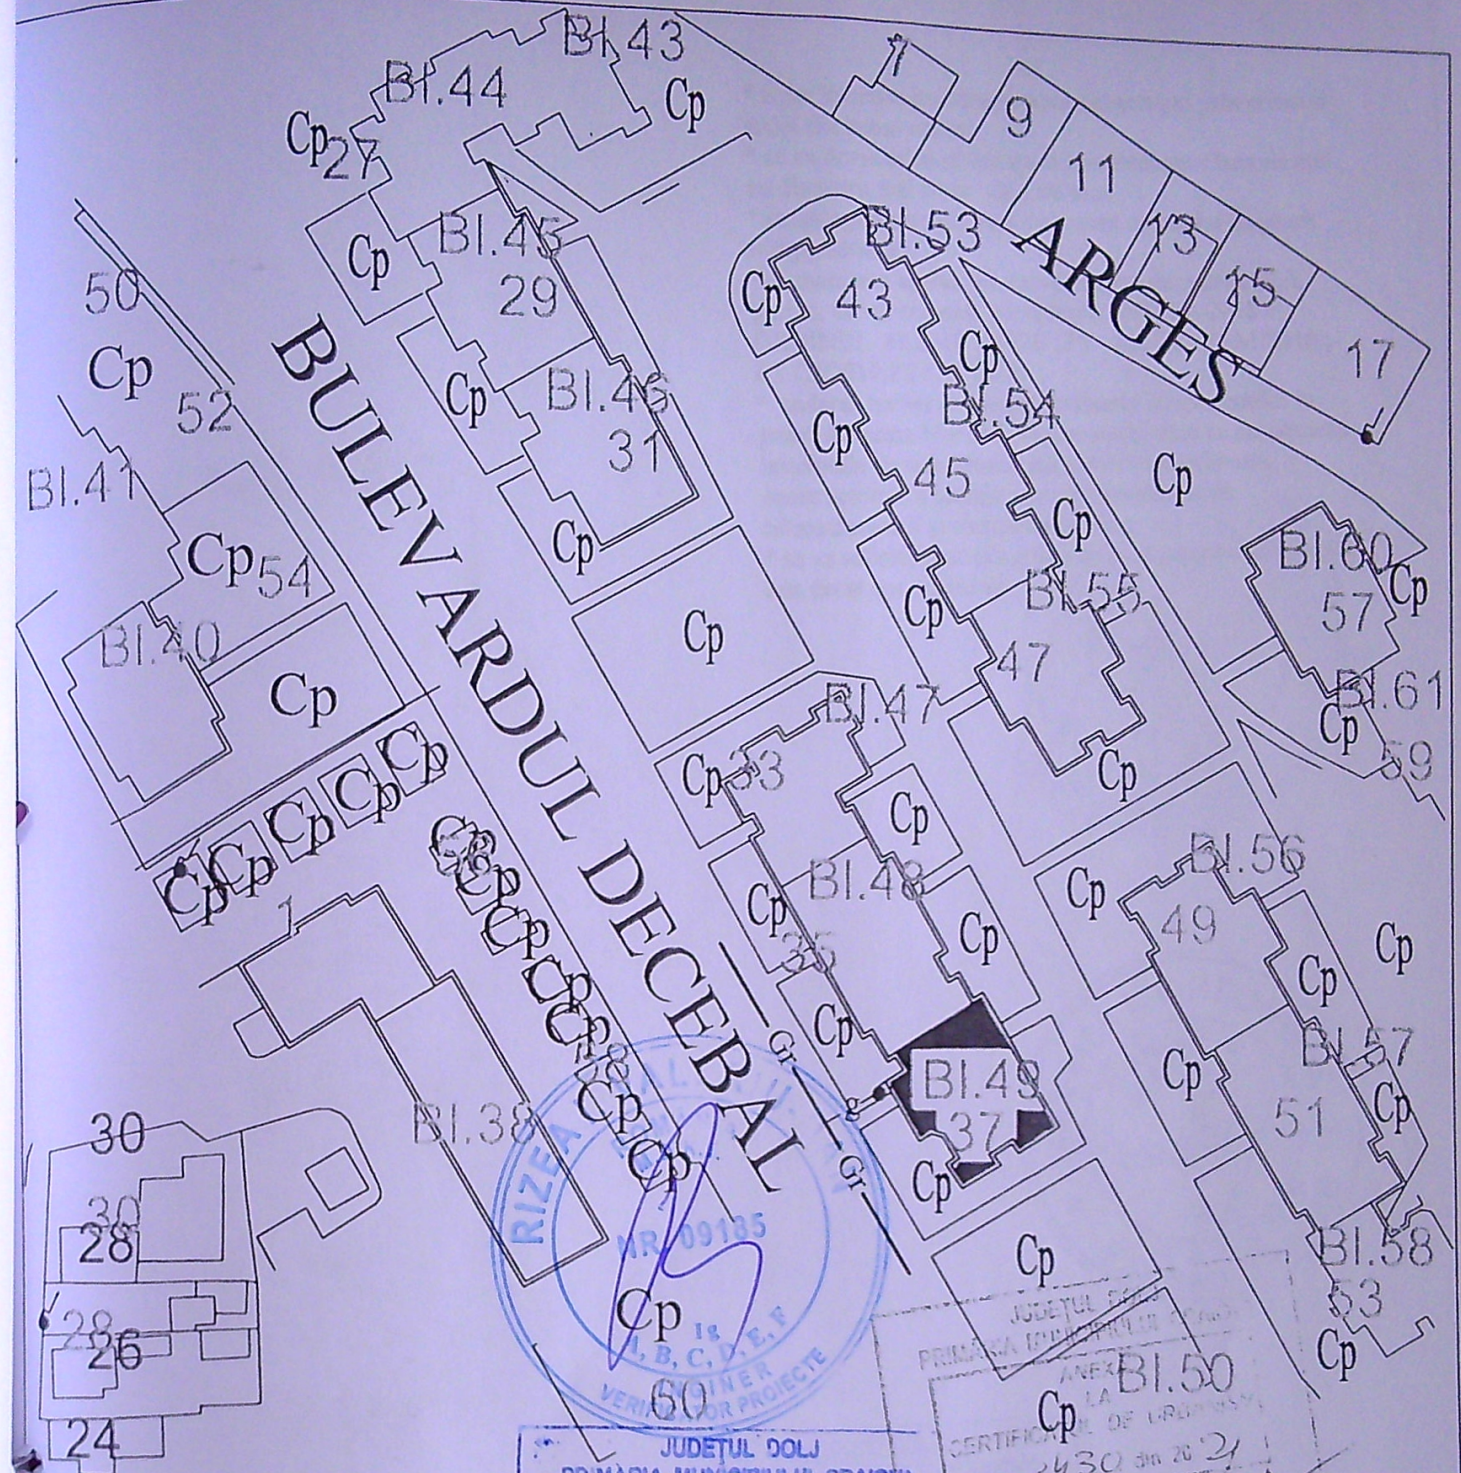

LEGENDA

- Gr — Conducta distributie gaze naturale PE100 SDR11 - existenta
- g — Br. g. n. P.R. - PE100 SDR11 - existent
- PRMex. (deserveste I.U. com. separata - Us)
- Uc — I.U. comuna cu contorizare unica - Uc
- Us — I.U. separata pe casa scarii dirijata pe verticala pe doua coloane
- ▨ Imobil la care se executa lucrari de gaze naturale

JUDETUL DOLU
PRIMARIA MUNICIPIULUI CRAIOVA
VIZAT SPRE NDSCHIMBARE

JUDETUL DOLU
PRIMARIA MUNICIPIULUI CRAIOVA
CERTIFICAT DE URBANISM
Nr. 2430 din 20.05.2019
Arhitect gel

Ing. JIANU DELIA MIHAELA
INSTALATOR AUTORIZAT
GAZE NATURALE
Leg. nr. 27.05.2019



VERIF MLPTL				REFERAT / EXPERTIZA NR. / DATA:	A4
VERIFICATOR EXPERT	NUME:	SEMNI:	CERINTA	BENEFICIAR: STOENI MIHAELA loc. CRAIOVA, Bld Decembrie, nr. 37, bl. 49, sc. 1, ap. 19	PROIECT 418
SPECIFICATIE	J16/1620/2008	SEMNI	SCARA 1:100	PROIECT SEPARARE INSTALATIE DE UTILIZARE GAZE NATURALE IN VEDEREA CONTORIZARII INDIVIDUALE PE APARTAMENTE	FAZA P.T.
SEF PROIECT:	ING JIANU DELIA			TITLU PLANSĂ :	PLANSĂ
PROIECTAT:	ING JIANU DELIA		DATA:		