
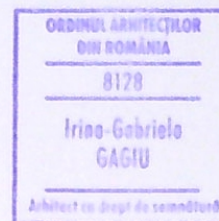


PLAN DE AMPLASAMENT SI DELIMITARE

scara 1:500

Suprafata masurata (mp)	Adresa imobilului: Intravilan
562	Str. Isvama, Nr.56, fost Str Isvama, Nr.60, fost Cartier Nisipului/Izvara lot 1, f.n., jud Dolj.
	UAT CRAIOVA

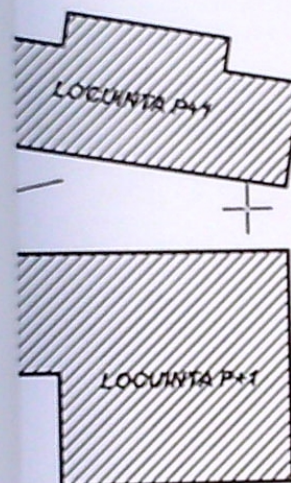

LEGENDA:

- $S_{TEREN} = 562.00 \text{ mp}$
- LOCUINTA Sp +P EXISTENTA**
- $S_{CONSTRUITA/DESFASURATA} = 115.00 \text{ mp}$
- EXTINDERE PROPUSA**
- $S_{CONSTRUITA/DESFASURATA} = 15.40 \text{ mp}$
- ANEXA PROPUSA**
- $S_{CONSTRUITA/DESFASURATA} = 5.05 \text{ mp}$
- $S_{C \text{ TOTALA}} = 144.65 \text{ mp}$
- $S_{D \text{ TOTALA}} = 179.90 \text{ mp}$
- $P.O.T. \text{ PROPUS} = 25.73\%$
- $C.U.T. \text{ PROPUS} = 0.30$
- Circulatii pietonale**
- $S = 87.20 \text{ mp}$
- Circulatii auto**
- $S = 95.65 \text{ mp}$
- Spatii verzi**
- $S = 234.50 \text{ mp}$
- CONSTRUCTII INVECINATE EXISTENTE**

la teren

Suprafata masurata (mp)	Valoarea de impozitare (lei)	Mentuni
562	226.15	Teren imprejmuit - Gard din beton,
562	226.15	

la constructii

onstruita la sol (mp)	Valoarea de impozitare (lei)	Mentuni
115	183526.20	Suprafata construita desfasurata= 115mp - Casa de locuit
115	183526.20	

DE COORDONATE:
e "Stereografic 1970"


	E (m)
962	402228.722
136	402233.574
726	402241.483
100	402263.064
109	402275.128
708	402278.370
201	402280.148
528	402281.534

Executant
ING. GLAVAN NICOLETA RODICA




ICATOR	NUME	CERINTA	REFERAT - Nr./DATA
RT	NUME	CERINTA	EXPERTIZA - Nr./DATA
	S.C. RAY CONSULTING S.R.L. - PROIECTANT GENERAL CUI: 14591403, J16/347/2002		BENEFICIAR: JUGANARU NICOLAE si JUNGANRU IOANA PROIECT NR: 115 / 2020
ALITATE BORATORI	NUME	SEMNTURA	SCARA: 1:500
PROIECT	ing.Andrei DRAGOTA		TITLU PROIECT: EXTINDERE LOCUINTA Sp + P, MODIFICARE SARPANTA, CONSTRUIRE ANEXA
STAT	arh. Irina - Gabriela GAGIU		ADRESA: Str. Izvama, nr. 56, mun. Craiova, Jud. Dolj
	stud. Nicola Alexandru		DATA: 2020.
			TITLU PLANSA: PLAN DE SITUATIE PE SUPORT CADASTRAL
			PLANS NR: A01

ORDINUL ARHITECTUR
DIN ROMANIA
8128
Irina-Gabriela
GAGIU
Arhitect cu drept de semnatura

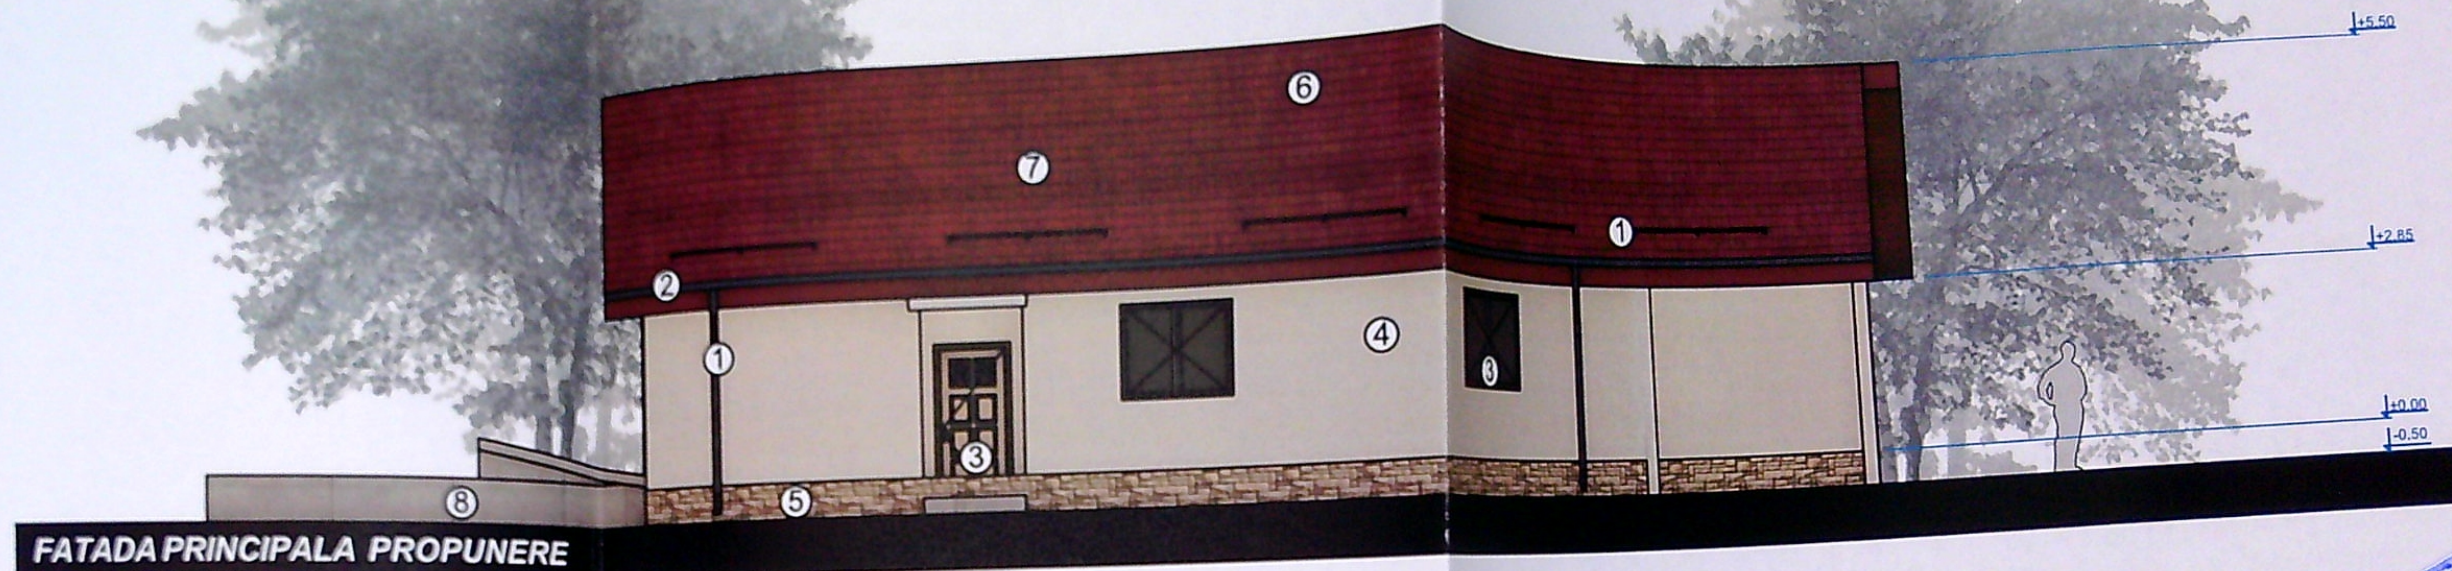

FATADA PRINCIPALA PROPUNERE

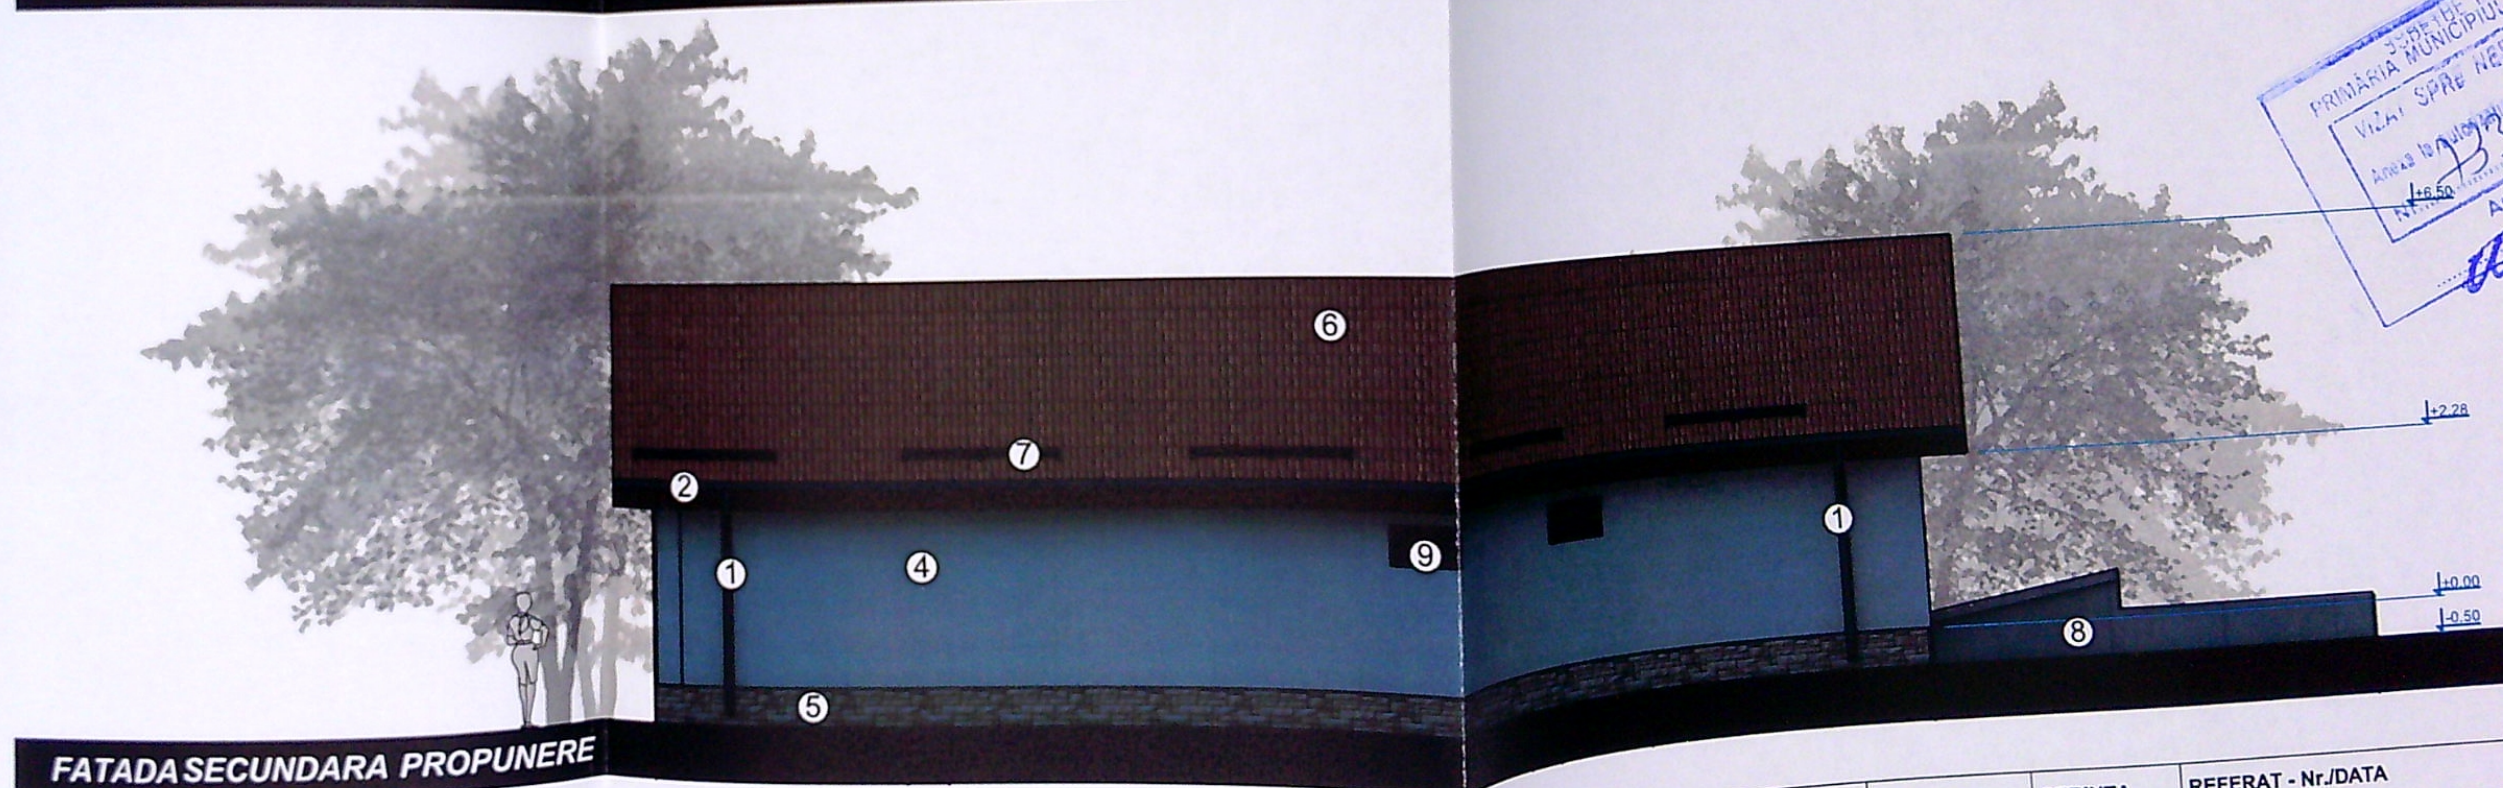


FATADA SECUNDARA PROPUNERE


LEGENDA

- ① BURLAN METALIC
- ② JGHEAB METALIC
- ③ TAMPLARIE PVC CU GEAM TERMOIZOLATOR
- ④ TENCUIALA DECORATIVA EXTERIOR CULOARE ALB
- ⑤ PIATRA DECORATIVA SOCLU
- ⑥ INVELITOARE TIGLA METALICA
- ⑦ PARAZAPEZI
- ⑧ ACCES SUBSOL
- ⑨ PANOU OPAC OBTURARE VEDERE

VERIFICATOR	NUME	CERINTA	REFERAT - Nr./DATA
EXPERT	NUME	CERINTA	EXPERTIZA - Nr./DATA
S.C. RAY CONSULTING S.R.L. - PROIECTANT GENERAL CUI: 14681403, J1603472003 TEL: 07650338.815, 0767012.784			BENEFICIAR: JUGANARU NICOLAE si JUGANARU IOANA
Ray Consulting CALITATE ELABORATORI	NUME	SEMNTURA	SCARA: 1:100
SEF PROIECT	ing. Andrei DRAGOTA		
PROIECTAT	arh. Irina Gabriela GAGIU		DATA: 2020
DESENAT	stud. Alexandru NICOLA		
			TITLU PROIECT: EXTINDERE LOCUINTA Sp+P, MODIFICARE SARAPAN CONSTRUIRE ANEXA CU DESTINATIA DEPOZIT LEX ADRESA: jud. Dolj, mun. Craiova, str. Isvama, nr. 5
			TITLU PLANSA: FATADA PRINCIPALA, FATADA SECUNDARA - P

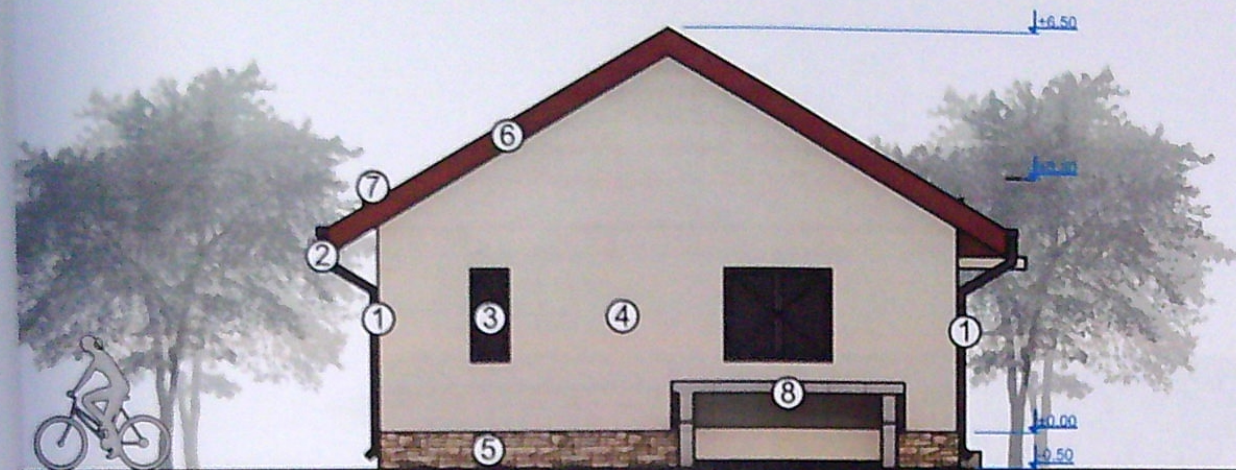


FATADA LATERAL STANGA PROPUS

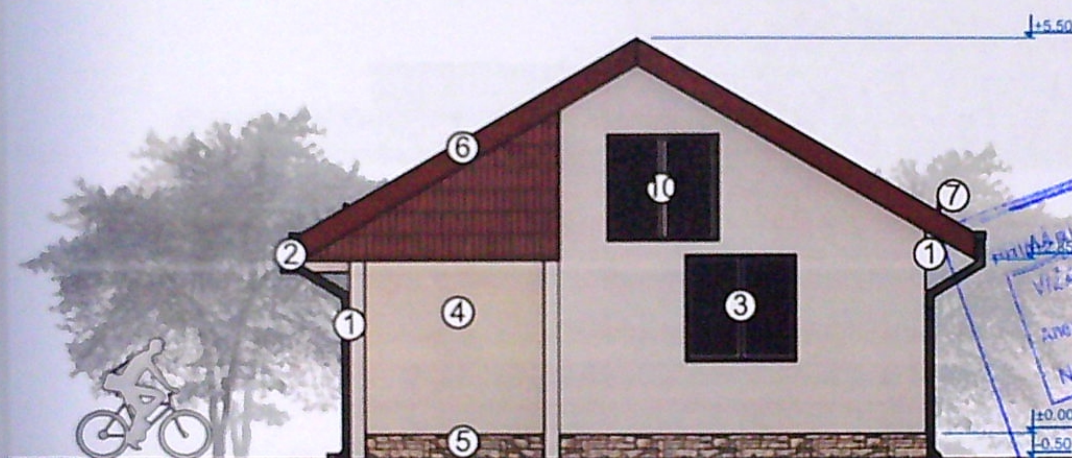

FATADA LATERAL DREAPTA PROPUS

LEGENDA

- ① BURLAN METALIC
- ② JGHEAB METALIC
- ③ TAMPLARIE PVC CU GEAM TERMOIZOLATOR
- ④ TENCUIALA DECORATIVA EXTERIOR CULOARE ALB
- ⑤ PIATRA DECORATIVA SOCLU
- ⑥ INVELITOARE TIGLA METALICA
- ⑦ PARAZAPEZI
- ⑧ ACCES SUBSOL
- ⑨ PANOU OPAC OBTURARE VEDERE
- ⑩ ACCES POD

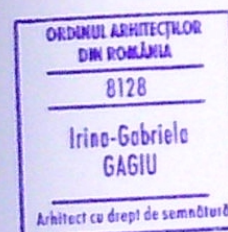

VERIFICATOR	NUME		CERINTA	REFERAT - Nr./DATA
EXPERT	NUME		CERINTA	EXPERTIZA - Nr./DATA
Ray Consulting	S.C. RAY CONSULTING S.R.L. - PROIECTANT GENERAL CUIE: 14091403, J16/347/2002			BENEFICIAR: JUGANARU NICOLAE si JUGANARU IOANA
	TEL: 0765/338.615, 0767/812.784			PROIECT NR: 115/2020
CALITATE ELABORATORI	NUME	SEMNATURA	SCARA: 1:100	TITLU PROIECT: EXTINDERE LOCUINTA Sp+P, MODIFICARE SARPANTA, CONSTRUIRE ANEXA CU DESTINATIA DEPOZIT LEMNE
EF PROIECT	ing. Andrei DRAGOTA			ADRESA: jud. Dolj, mun. Craiova, str. Isvarna, nr. 56
PROIECTAT	arh. Irina Gabriela GAGIU		DATA: 2020	TITLU PLANSA: FATADA LATERAL DREAPTA, FATADA LATERAL STANGA - PROPUNERE
ESENAT	stud. Alexandru NICOLA			PLANSĂ NR: A.12

ATOR
ILOARE ALB