

4 Ianuarie

Buzești

Str. 24 Ianuarie

Str. Simion Bărnuțiu

Str. Frații Buzești

BISERICA SFINTILARHANGHELI
MIHAIL SI GAVRIL
COD L.M.I. DIN 2016 DJ-II- m-B-
08001

Sc = 300 mp
H max = 20.93 m

Locuință
D+P+M
GRF=IV
sc mic de incendiu

Locuințe colective
P+2E
GRF=II
Risc mijlociu de incendiu

LEGENDĂ:

- Spațiu verde
- Pavaj exterior din
- Rigolă exterioră c
- Amprentă construc
- Amprentă clădiri an
- Clădire monument is

NU SE VA MULTIPLICA DOCUMENTUL
PENTRU ALTĂ LUCRARE.
2. COTELE INDICATE ÎN DESEN VOR FI PREZINTE ÎN DESEN.
3. ACEST PROIECT SE VA COORDONA CU PROIECTUL DE REZISTENȚĂ COMPONENTE SI INSTALAȚII.

COPIE DUL
PRIMĂRIA MUNICIPIULUI CRAIOVA
VIZAT SPRE NESCHIMBARE
Nr. 710
Anexa la autorizația de construire
din 20.12.2016

ROMÂNIA
dr. arhitect
Dan Kisilewicz

BILANT TERITORIAL

Steren= 1666.00 mp

Sc C1 existent = Sc p

Sd C1 existent = Sd p

Sc C2 existent = Sc p

Sd C2 existent = Sd p

Sc C3 existent = Sc p

Sd C3 existent = Sd p

Clădirile C2 și C3- Nu

Sc totală = 488 mp

Sd totală = 599 mp


P.O.T. existent = P.O.

C.U.T. existent = C.U.

Suprafata spații ver


Suprafata alei = 46

NU SE MODIFICA

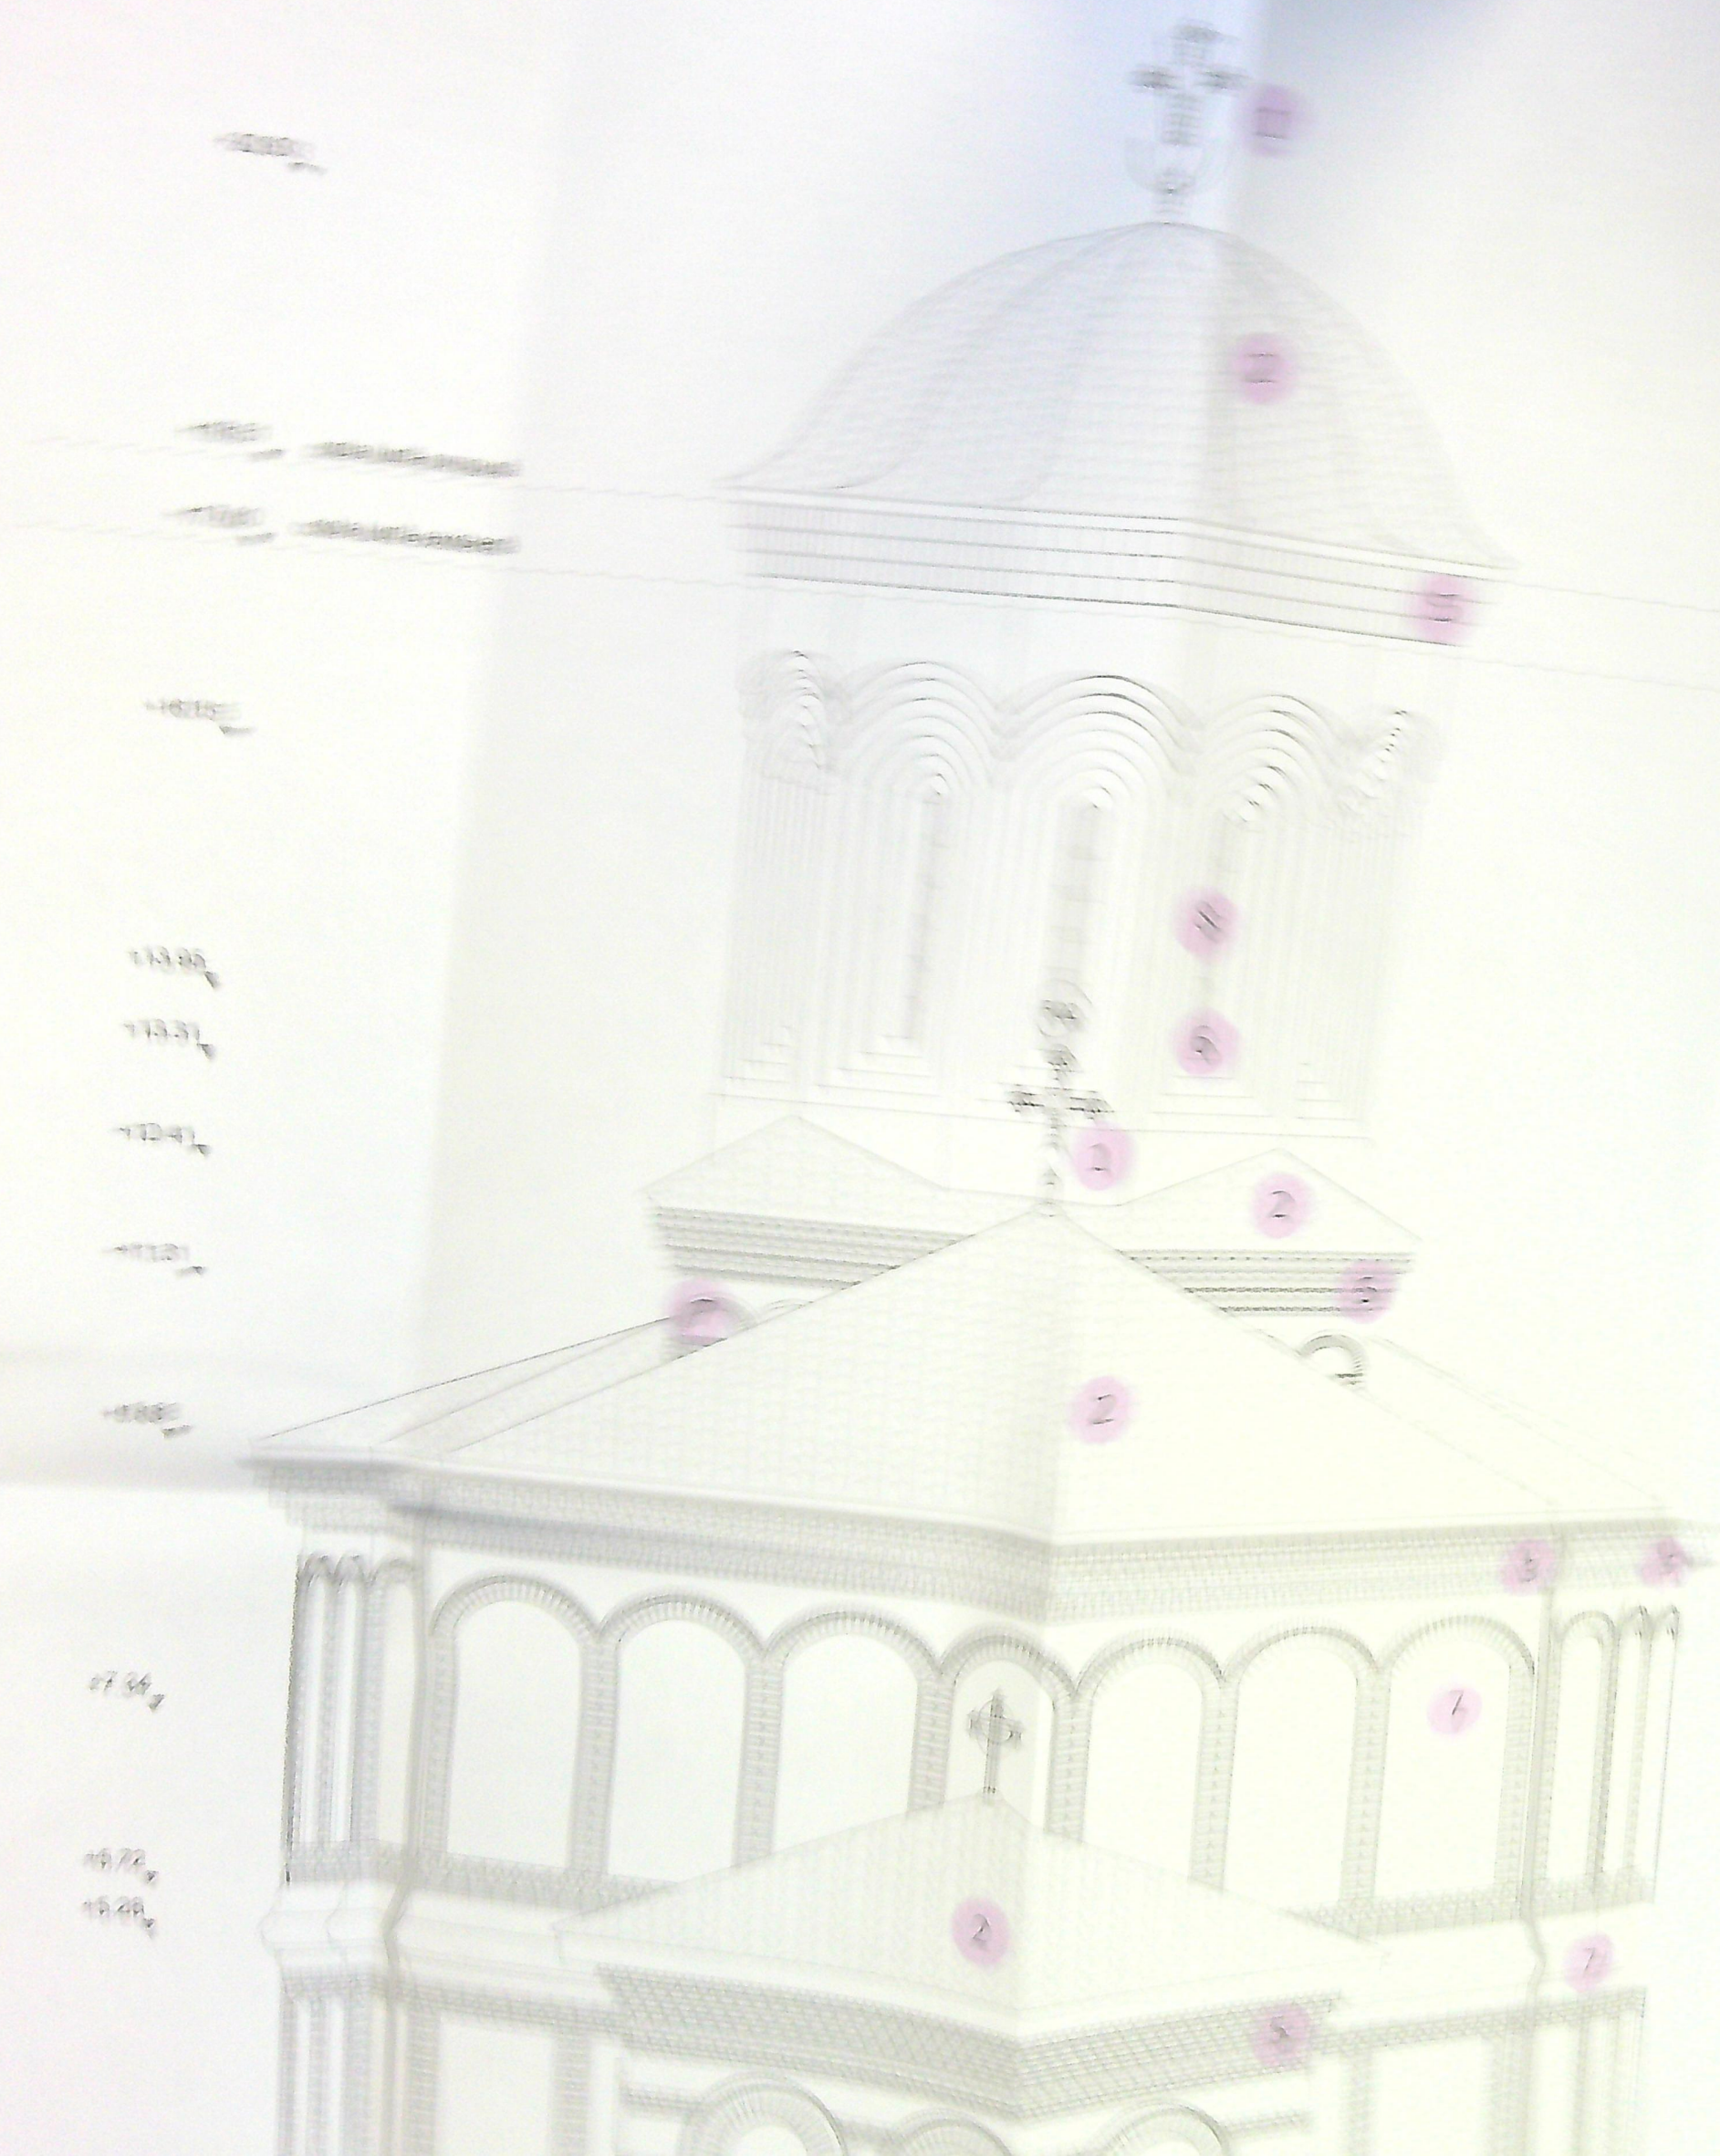

00.02

51. vata turii propusă
52. vata turii existentă

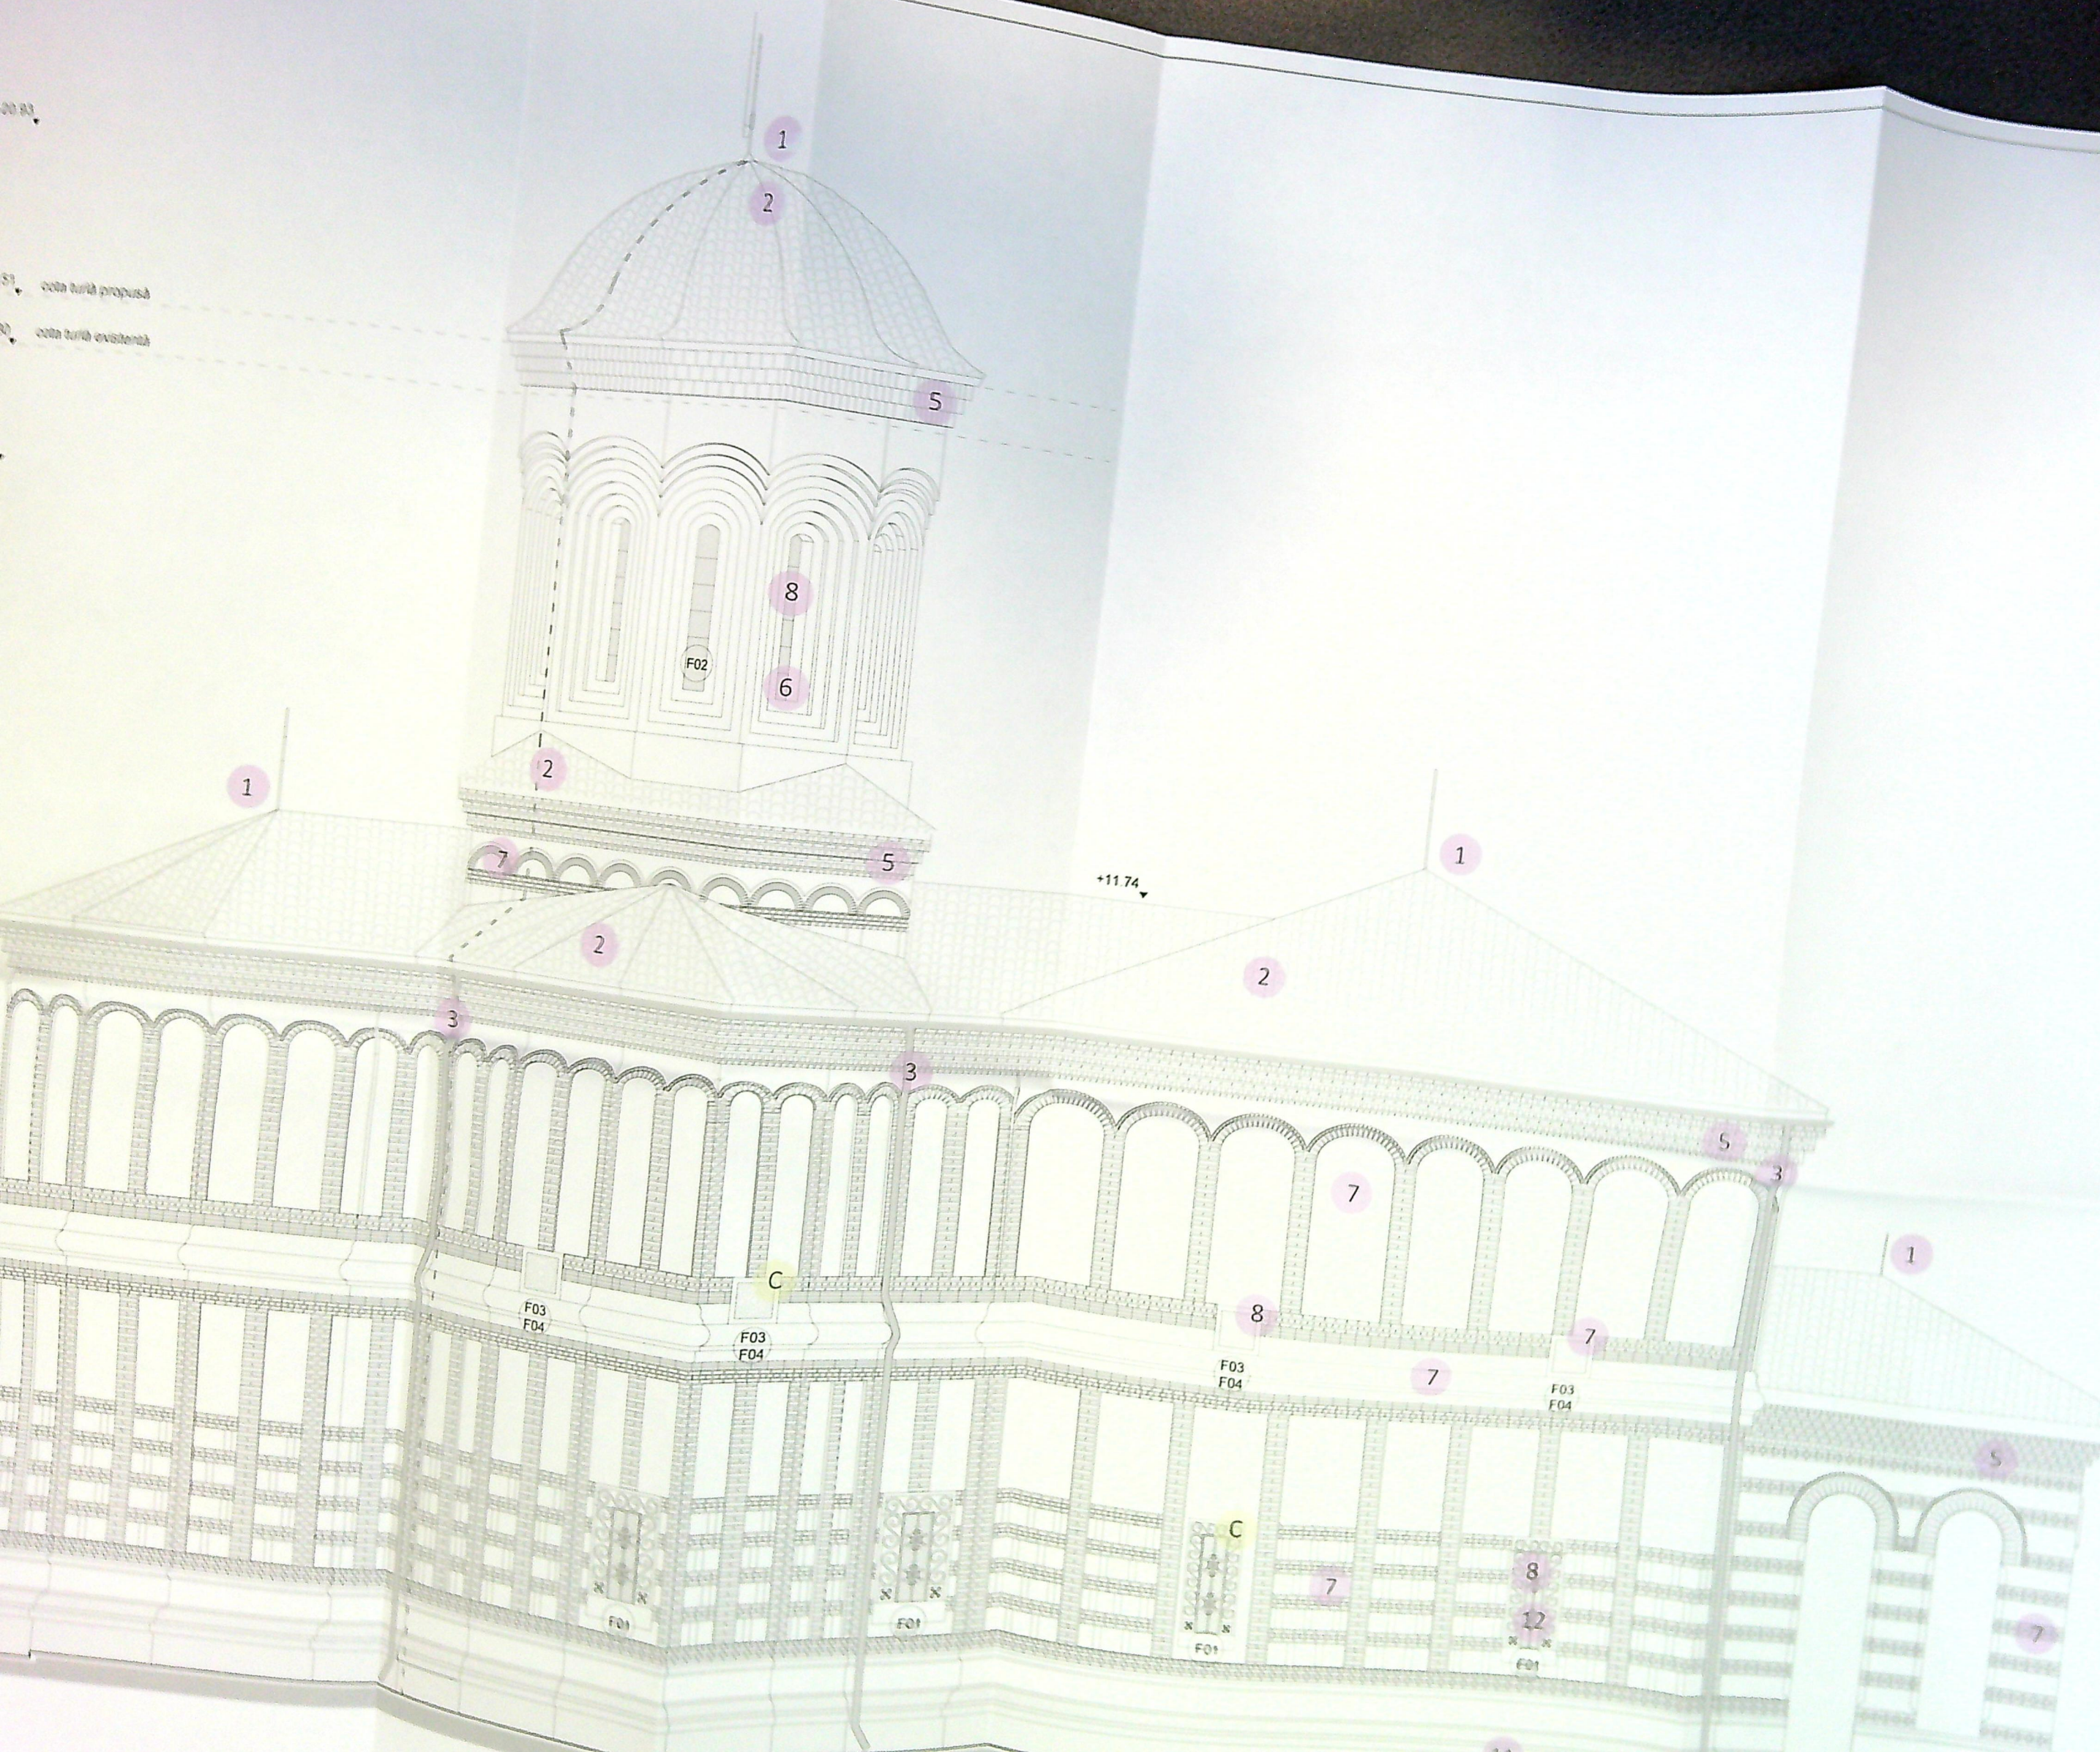

+12.00

+9.80

+7.30

+5.20

+4.07

+0.70



+20.93

+18.51 cota turlă propusă

+17.80 cota turlă existentă

+16.15

+13.95

+13.31

+12.41

+11.68

+11.47

+9.88

+5.72


+3.05

+2.80

+1.45

+1.20

+0.00

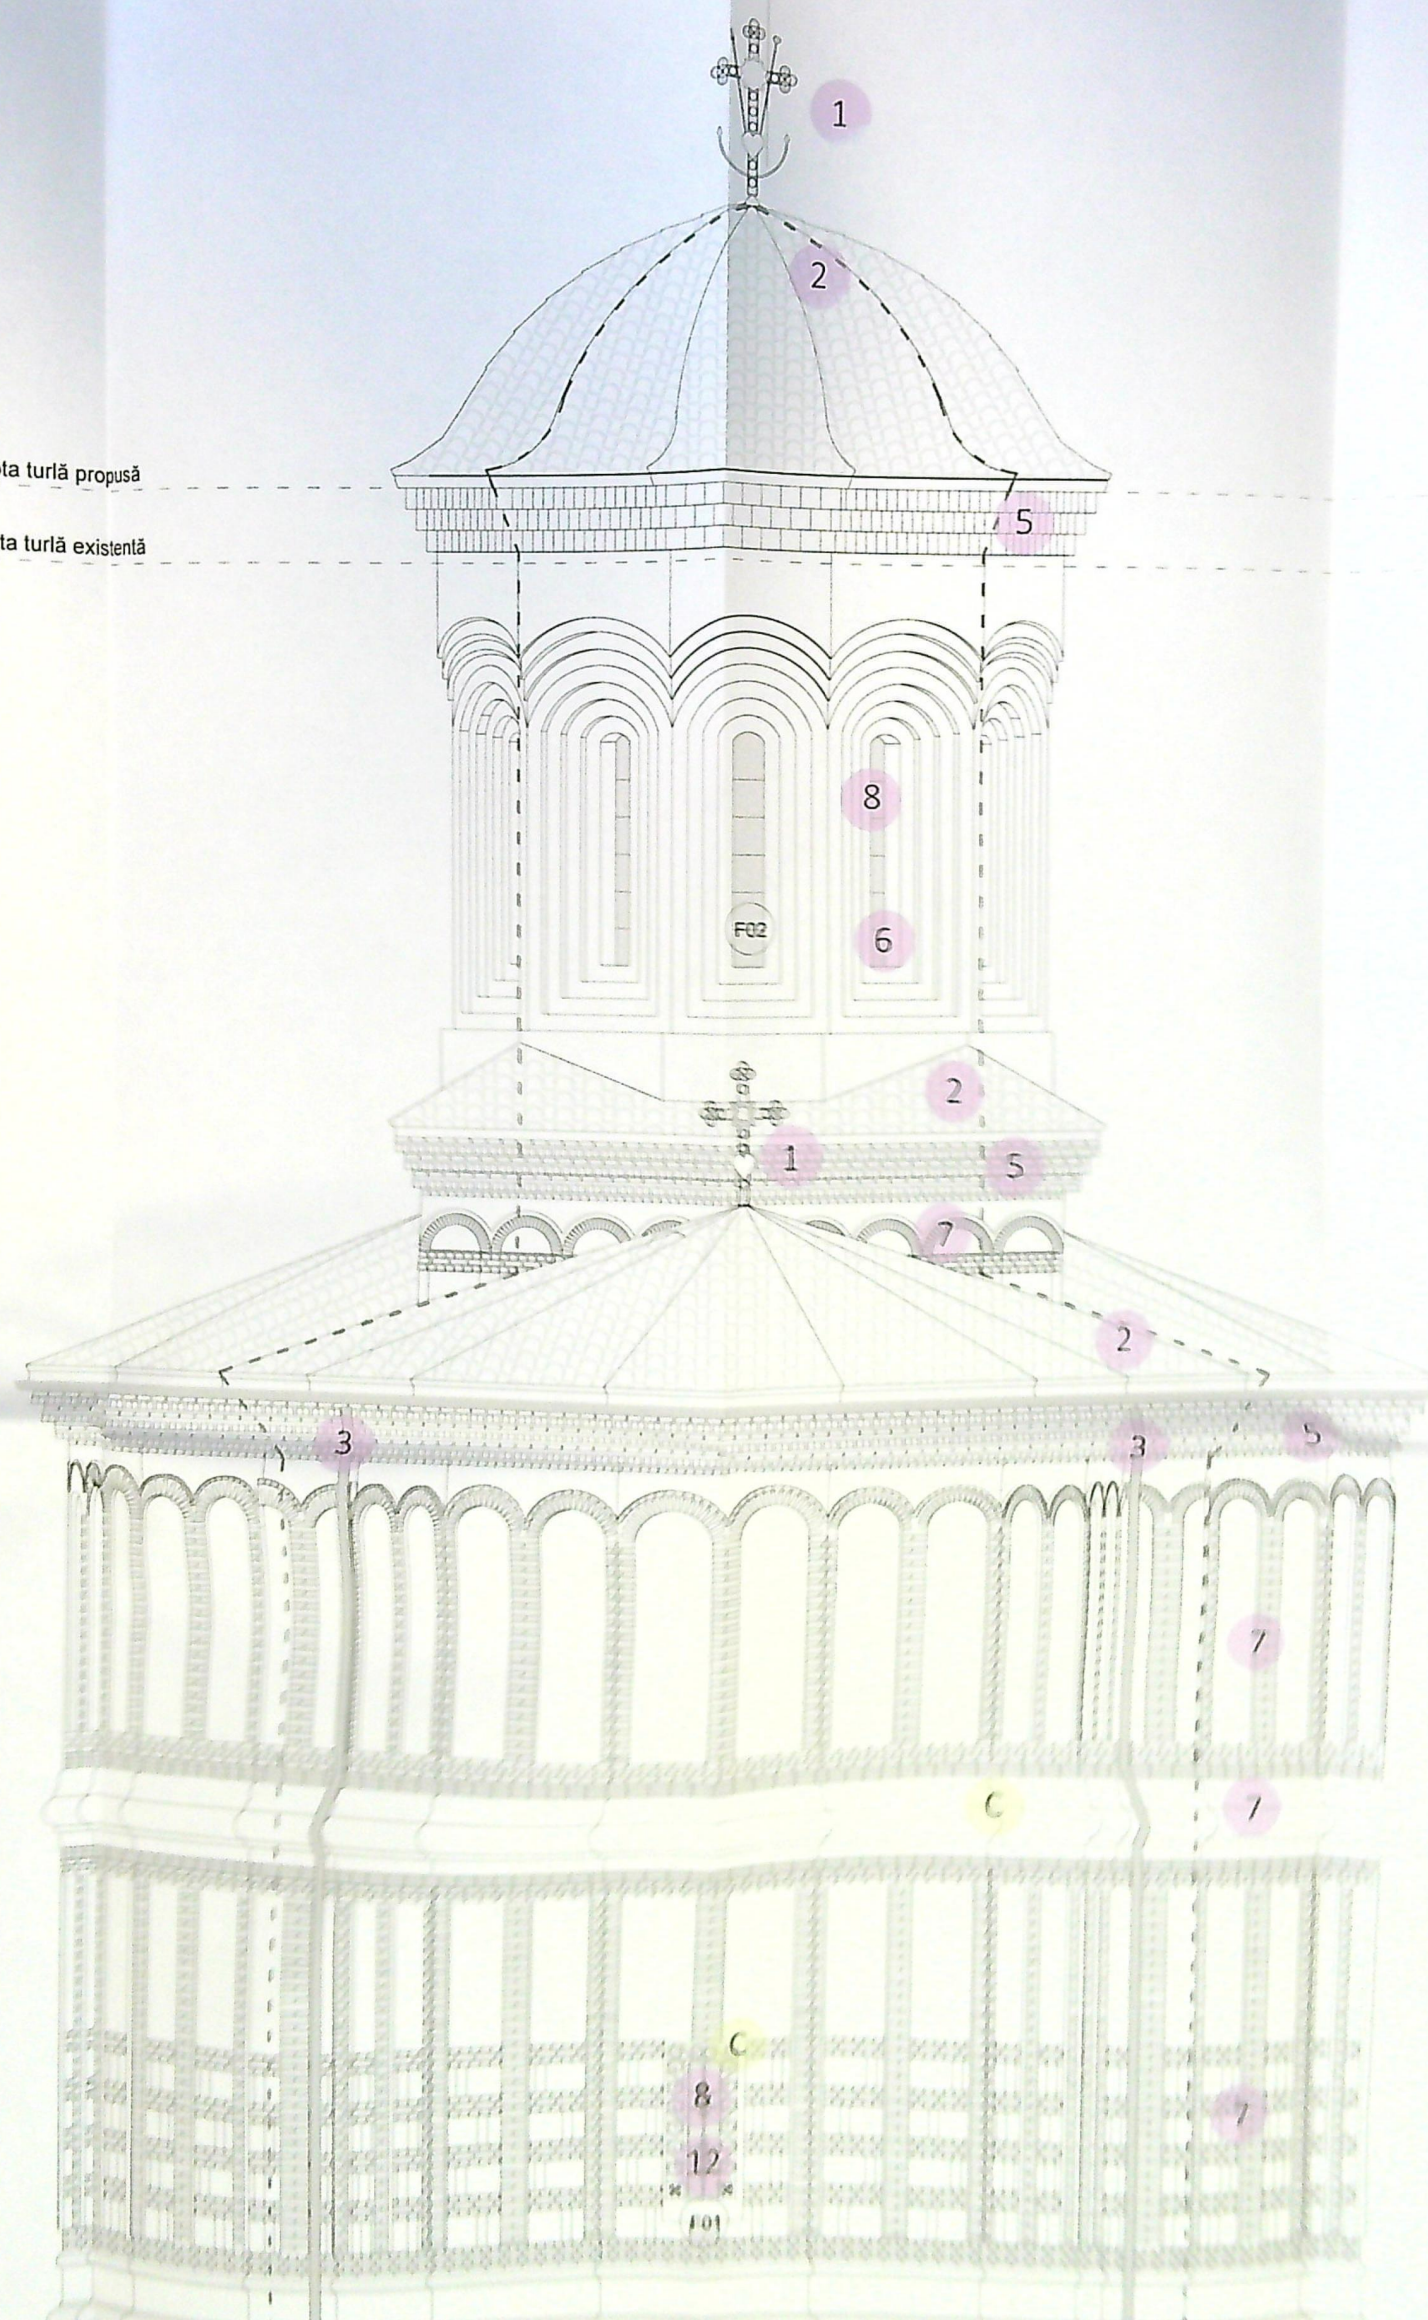

+20.93

+18.51

+17.80

+16.15

+13.95

+13.31

+12.41

+11.68

+11.47

+9.88


+5.72

+3.05

+2.80

+1.45

+1.20

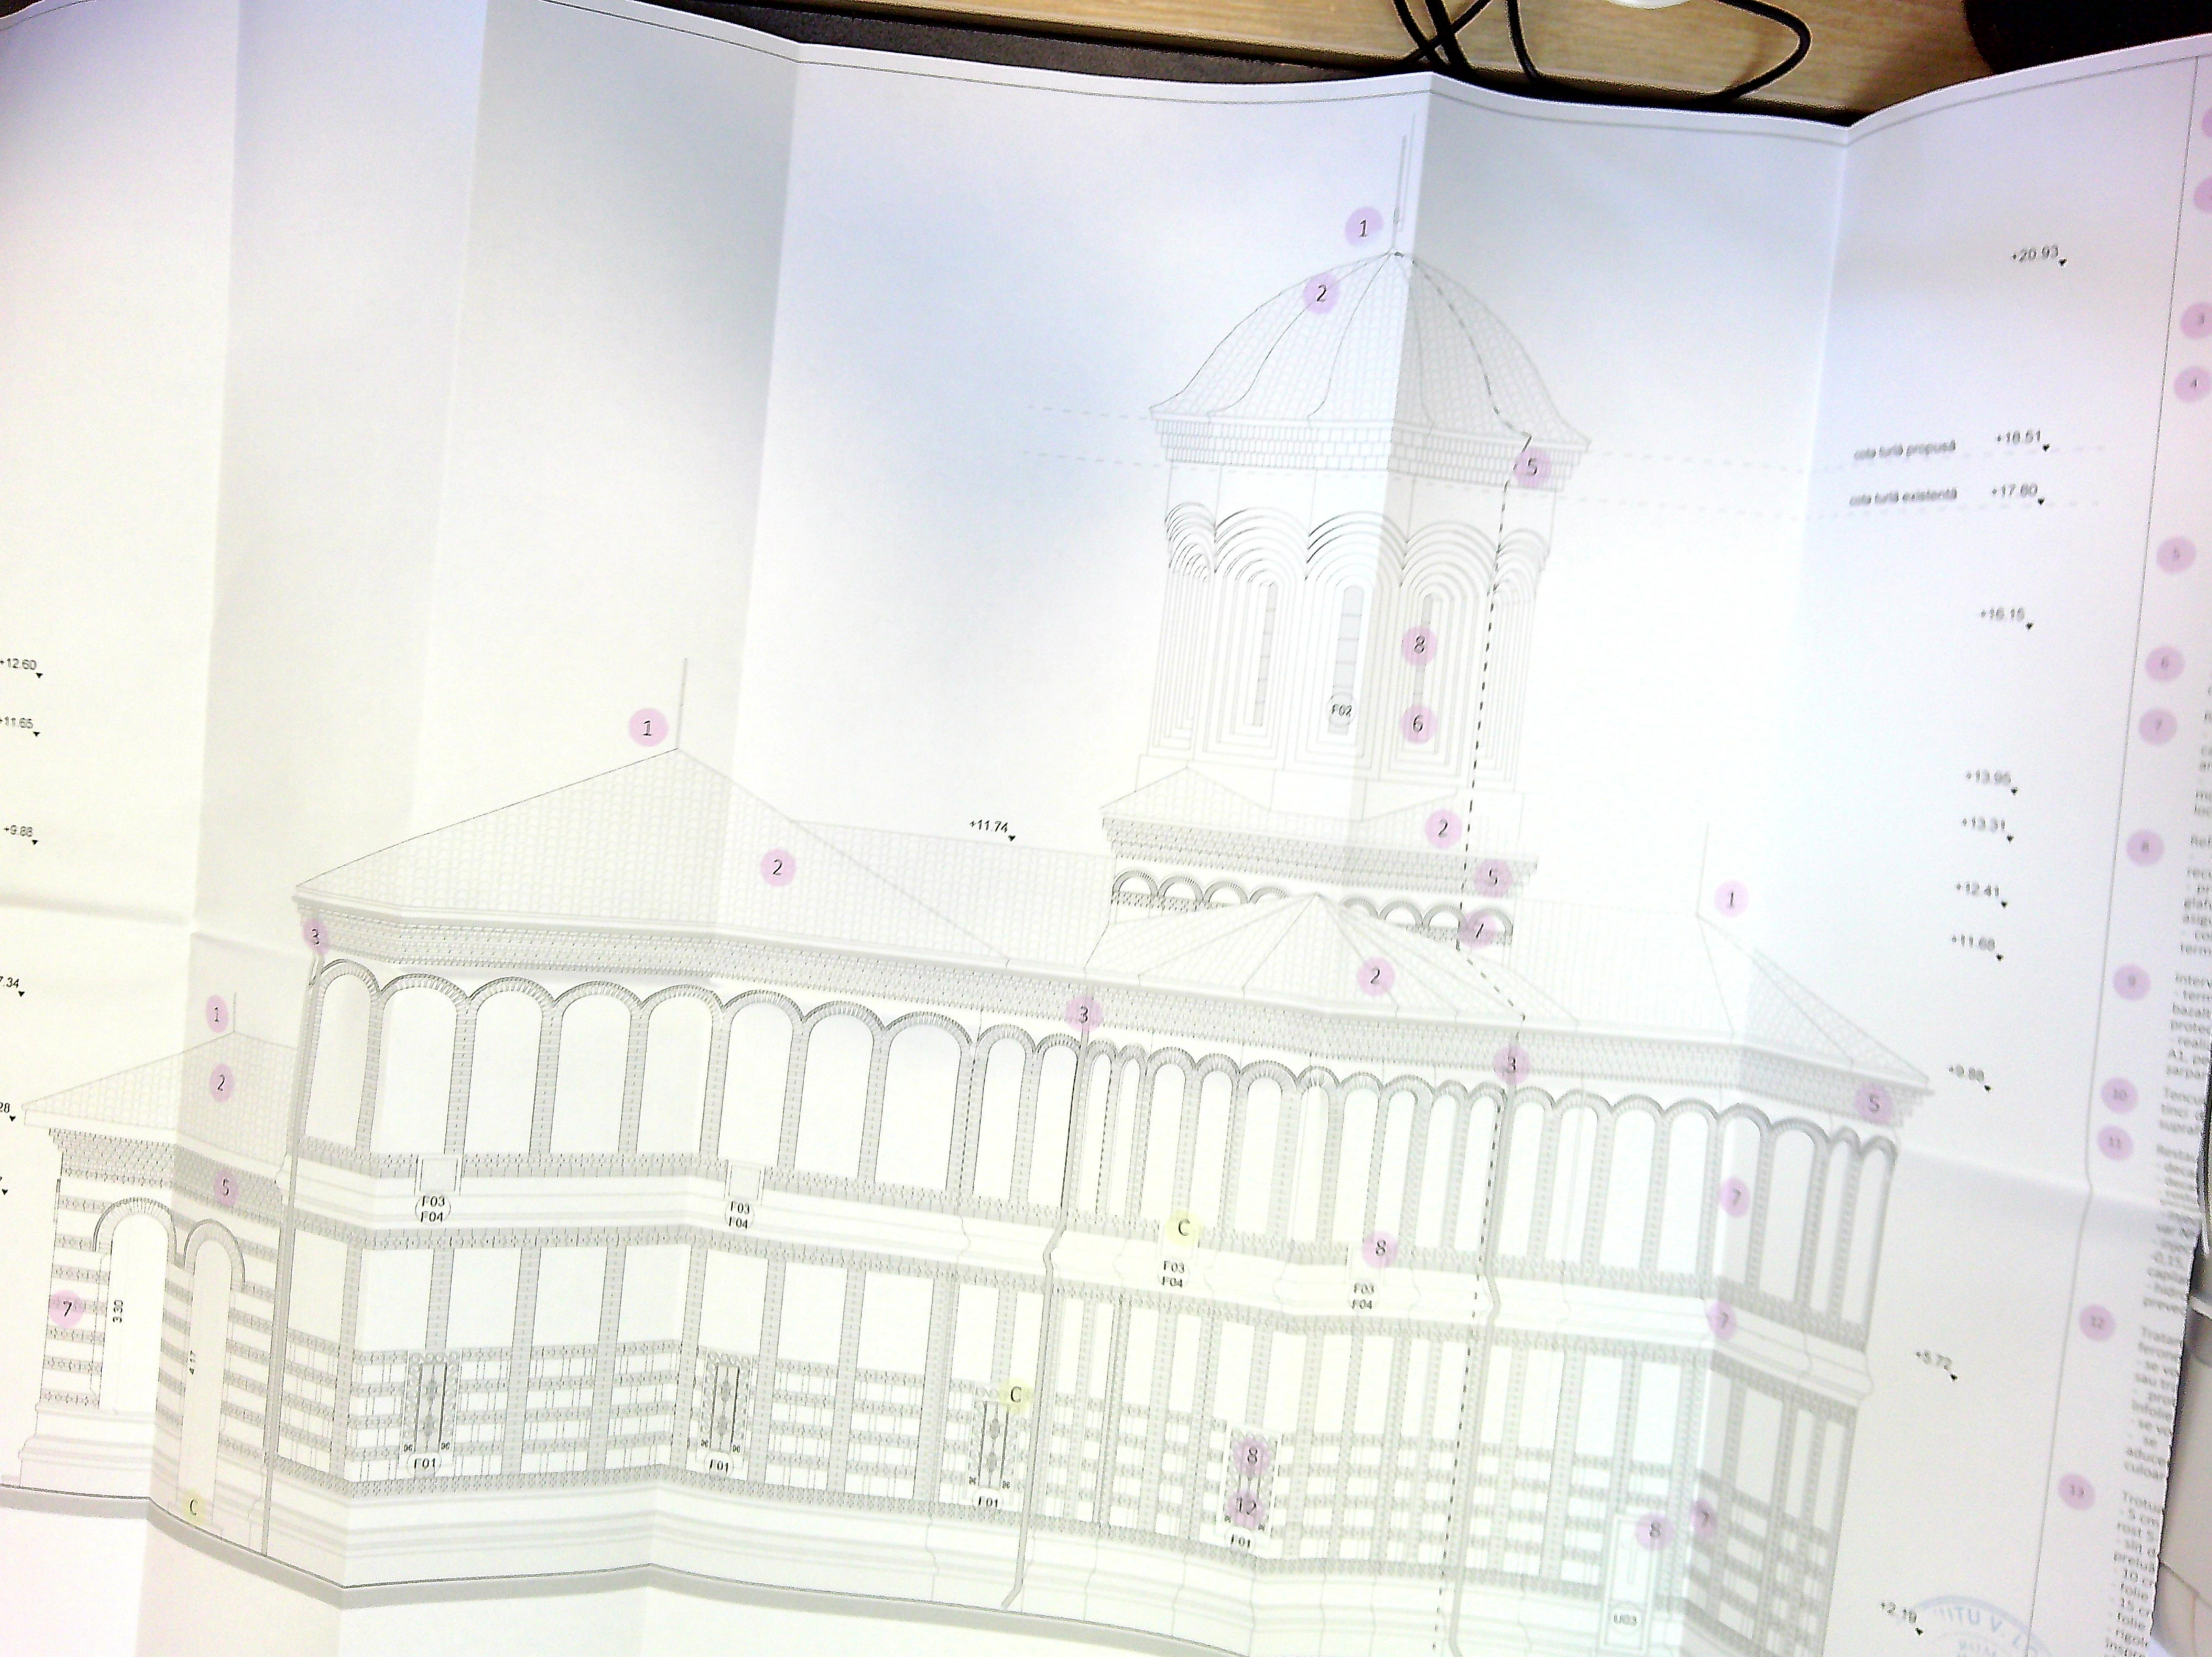

+20.93

cota turii propusă +18.51

cota turii existentă +17.80

+16.15

+13.95

+13.31

+12.41

+11.60

+9.80

+5.72

+2.10

1
2
3
4
5
6
7
8
9
10
11
12

Interv
term
bazalt
protec
realiz
A1, pe
sarpat
Tencu
tuci d
supraf
Restu
decu
dru
cru
m
se ve
- 0.15
capla
napo
previ
Trotu
feron
se ve
sau tr
prot
infole
- se ve
- se
aduce
culoar
Trotu
- 5 cm
rust 5
sit d
prelu
10 cm
folie
15 cm
folie
rigid
inspre