
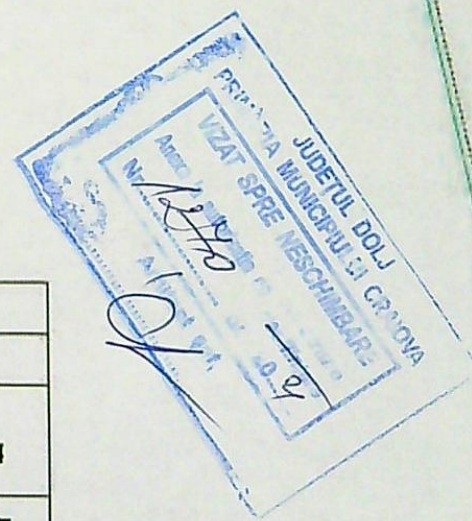
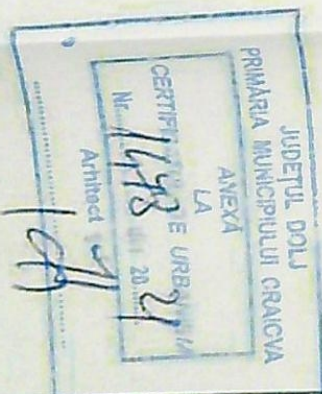


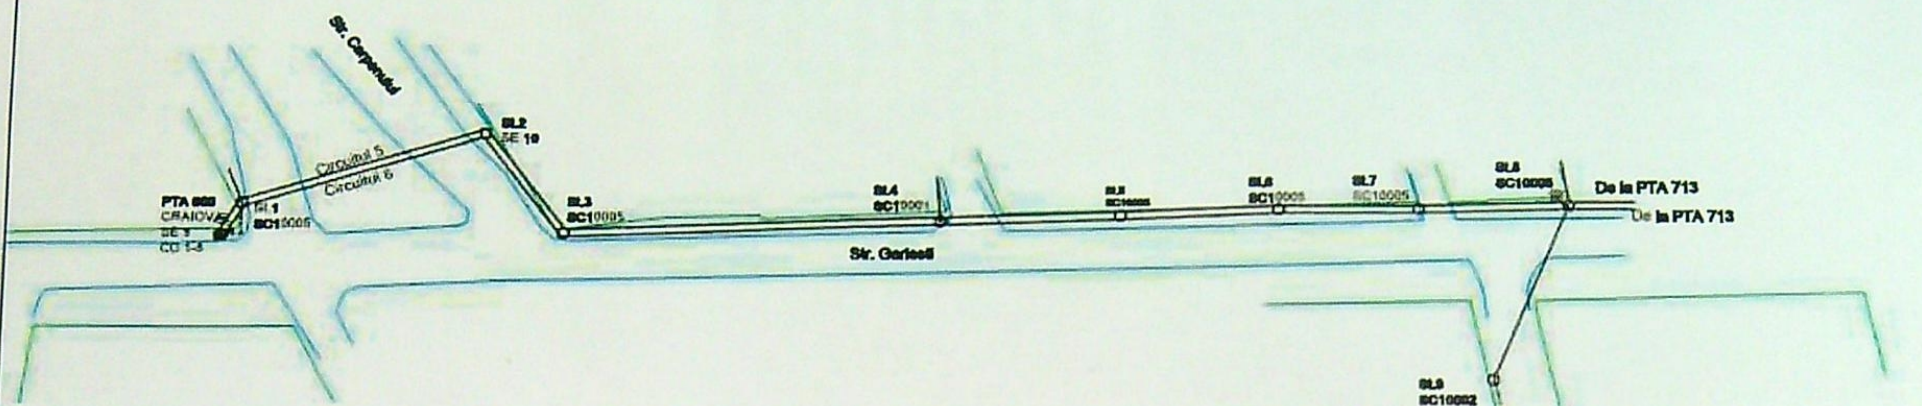

VERIFICATOR	NUME	SEMNATURA	CERINTA	REFERAT / NR. / DATA
VERIFICATOR/EXPERT				
S.C. COMRANADO SRL				Beneficiar: S.C. DISTRIBUTIE ENERGIE OLTENIA SA
				Proiect nr. 24/2021
SPECIFICATIE	NUME	SEMNATURA	Scara	Titlu lucrare:
SEF PROIECT	Ing. Alexandru P.		1:1000	Intarirea retelei in vederea racordarii utilizatorului Gabriel Robert Fasui, PTA 600 Craiova
PROIECTANT	Ing. Radulescu M.		Data	Titlu planșă:
DESENAT	Ing. Dodocea I.		2021	Plan de Situație - Situație Existenta
				Planșă nr. E-02

E-02 ex.
3/2021