Plan de situație proiectată blocuri b6 sc.1, b6 sc.2, b6 sc.3 si b6 sc.4

SCARA 1:200

SISTEM DE PROIECTIE STEREOGRAFIC 1970

Sistem de cote Local

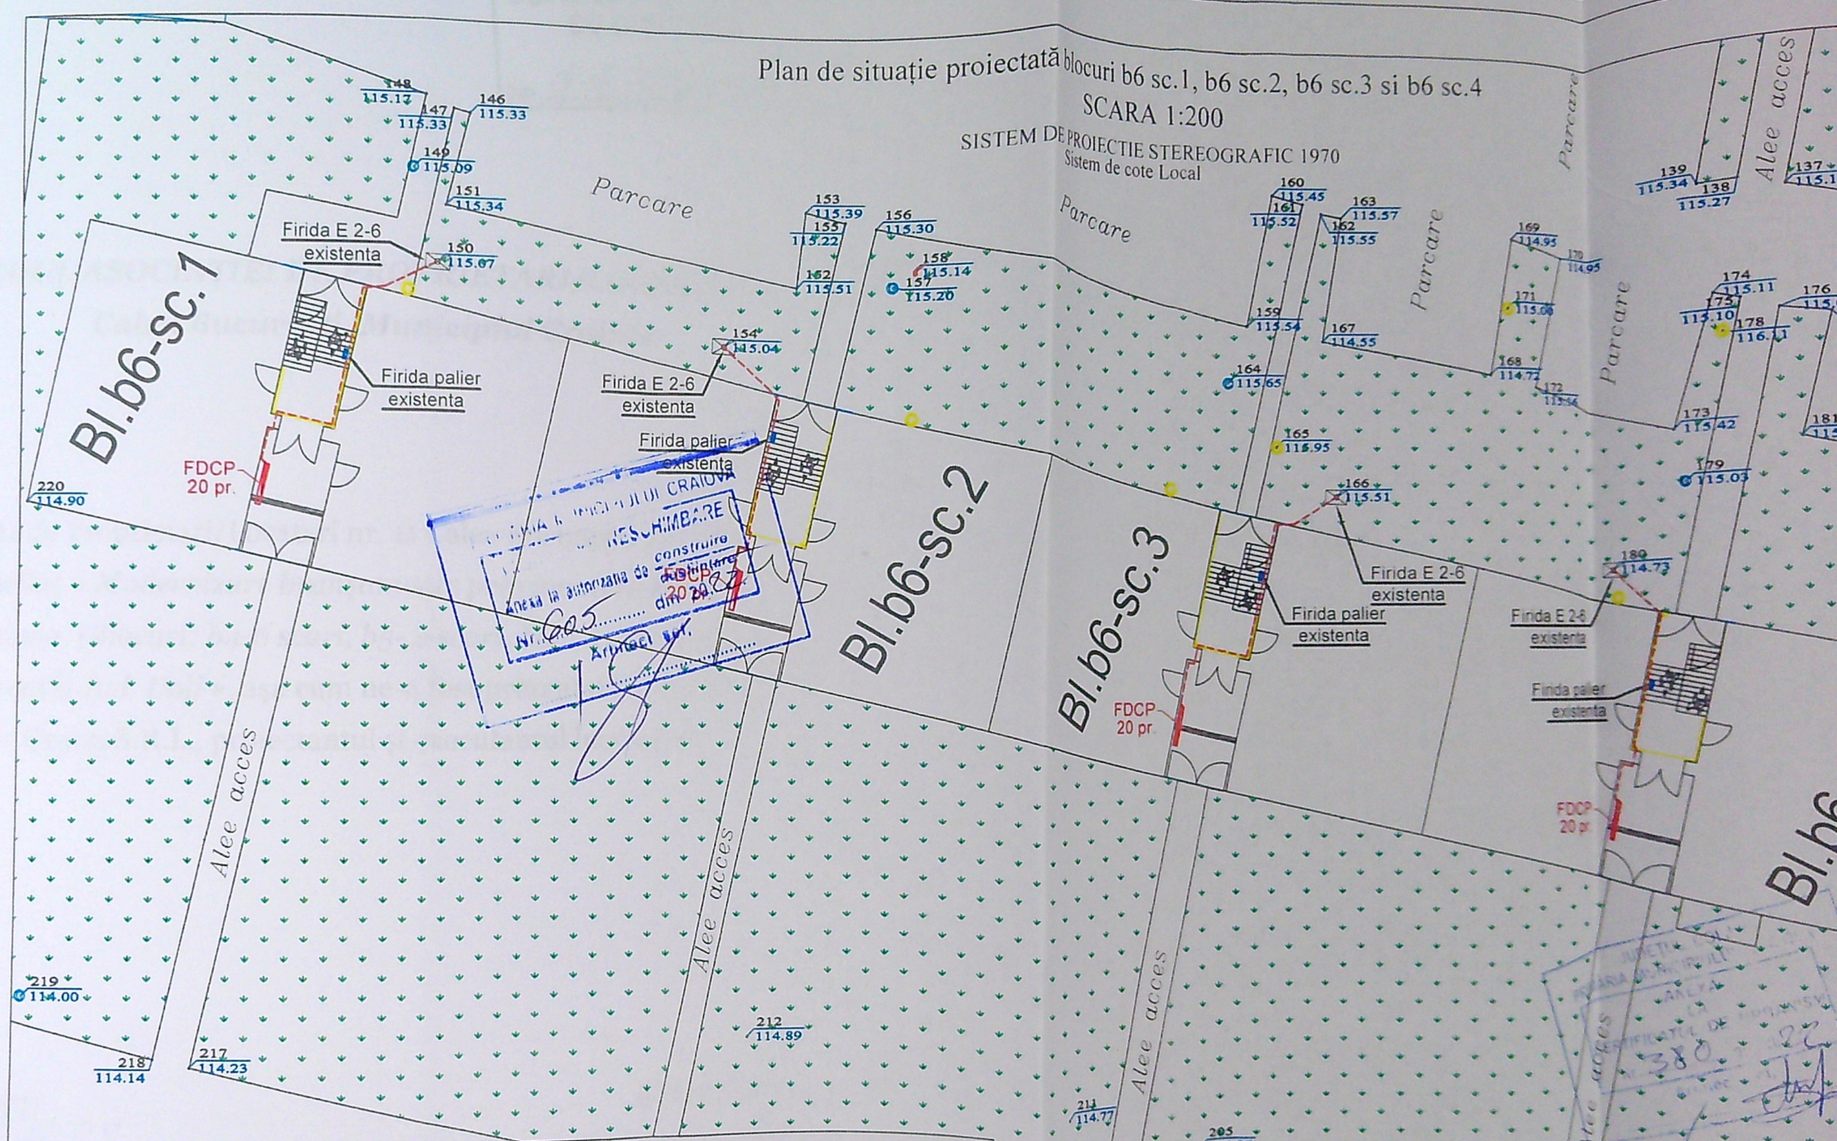

VERIFICATOR	NUME	SEMNĂTURA	CERINTA	REFERAT NR. / DATA

SC ALM POWER GROUP SRL

J16/1957/2013 - CUI RO32610317

Atestat ANRE C1A nr.12577/29.05.2017

SPECIFICAȚIE	NUME	SEMNATURA	SCARA
ŞEF PROIECT	SING. SERBAN CONSTANTIN		1:200
PROIECTANT	ING. BUJOREANU ADRIAN		DATA
PROIECTANT	ING. FLORICEL IONUT		02.2022

BENEFICIAR: DISTRIBUȚIE ENERGIE OLTENIA SA
JUD. DOLJ, MUN. CRAIOVA, STR. CALEA SEVERINULUI NR.97, PARTER, ET. 2, 3 ŞI 4

TITLUL LUCRĂRII: MODERNIZARE BRANSAMENTE PRIN MONTARE FDCP/BMP AFERENTE PTCZ 101 CRAIOVA(blocuri b4 - 6 scari, b5 -4 scari, b6 - 4 scari, b7 - 4 scari, b8 - 6 scari, a8 - 3 scari), mun. Craiova, jud Dolj

TITLUL PLANŞEI: PLAN DE SITUATIE PROIECTATA
Bloc b6 sc.1, b6 sc.2, b6 sc.3 si b6 sc.4

PROIECT NR.	FAZA	PLANŞA NR.
8/2022	CU	13

LEGENDA

- cablu ACYY 4x50 mmp pr.
- Firidă contorizare tip FDCP proiectata
- Limită proprietăti particulare cu documentatie cadastrală
- Blocuri ce fac obiectul prezentei documentatii tehnice
- Gard- proprietati private
- Usă acces bloc
- cablu ACYY 4x50 mmp ex
- Drum asfalt
- Zonă verde
- Număr cadastral
- Firidă E 2-6 existenta
- Stâlp iluminat stradal
- Conducta gaz
- Stâlp de beton retea electrică
- Retele gaz
- Capac canal