



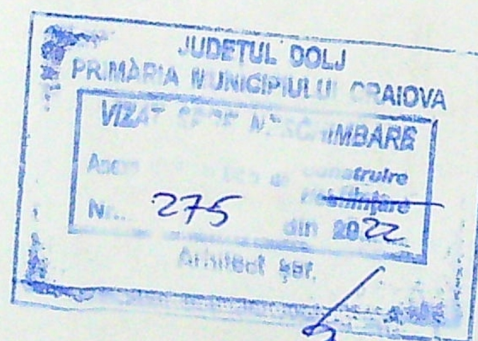

### LEGENDA

- Gr — Conducta distribuție gaze naturale P.R. - PE100 SDR11 - existentă
- g — Br. g. n. P.R. - PE100 SDR11 De 63 mm - existent
- PRMex. (deservește I.U. comuna - Uc + I.U. separată - Us)
- Uc — I.U. comuna cu contorizare unică - Uc
- Us — I.U. separată pe casa scării dirijată pe verticală pe două coloane
- ▨ Imobil la care se execută lucrări de gaze naturale

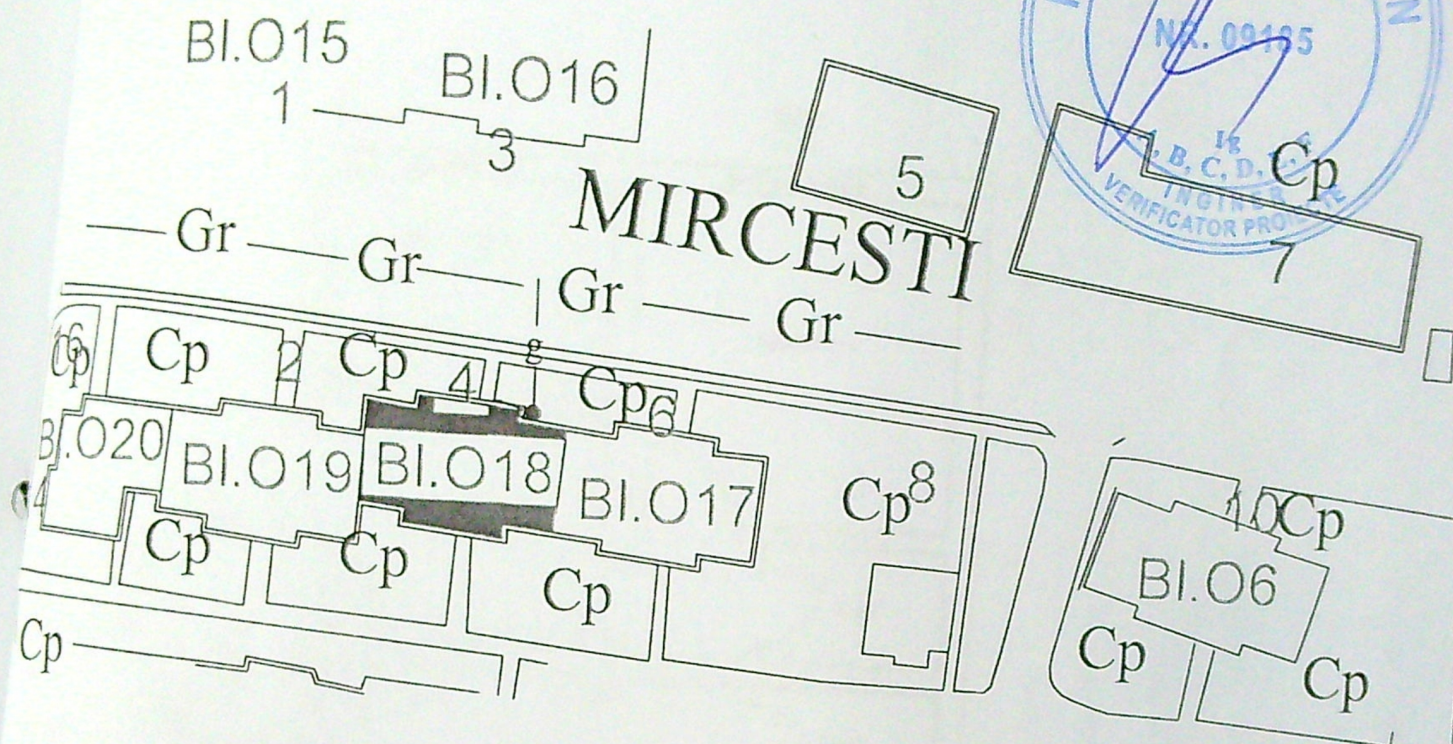

|                |   |              |
|----------------|---|--------------|
| CERINȚĂ        | REFERAT / EXPERTIZĂ NR. / DATA                                                                                  | A4           |
|                | BENEFICIAR: DEACONU SIMONA MIRELA<br>loc. CRAIOVA, Str. Mircești, nr. bl. O18, sc. 1, ap. 6                     | PROIECT      |
| SCARA<br>1:100 | PROIECT SEPARARE INSTALAȚIE DE UTILIZARE GAZE<br>NATURALE ÎN VEDEREA CONTORIZĂRII INDIVIDUALE PE<br>APARTAMENTE | FAZĂ<br>P.T. |
| DATA           | TITLUL DE ÎNCĂLZIRE                                                                                             | DI. ANOARA   |