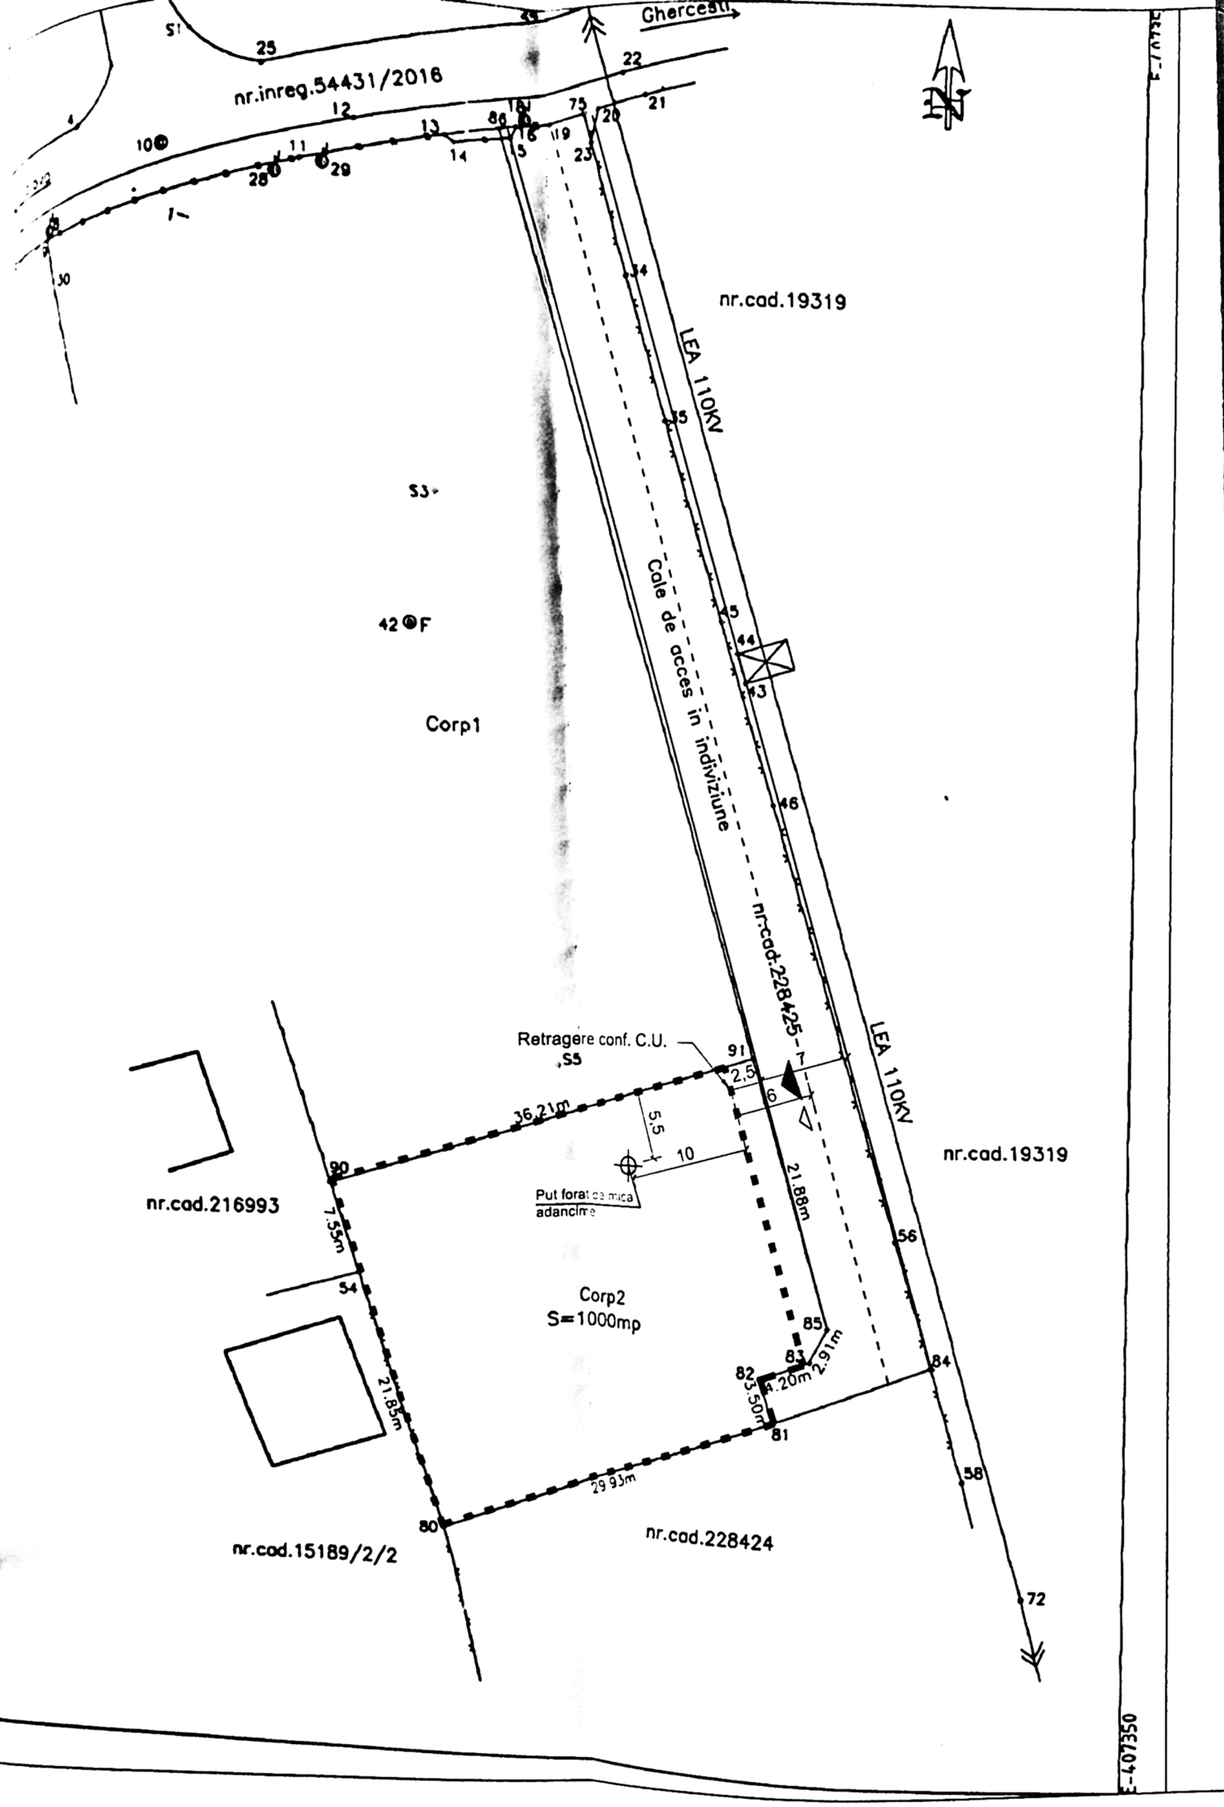

53

Plan de amplasament si delimitare a imobilului

Scara 1:500

Nr. cadastral	Suprafata masurata a imobilului (mp)	Adresa imobilului
228424	1000mp	Str. Teilor,nr.162(fost nr.146, fost T20,P8),jud. Dolj
Nr. Cartea Funciara	Unitatea Administrativ Teritoriala (UAT)	
	CRAIOVA	

PLAN DE SITUATIE

sc 1:500

JUDEȚUL DOLJ
PRIMĂRIA MUNICIPIULUI CRAIOVA
VIZAT SPRE NESCHIMBARE
Anexa la autorizația de construire/desființare
Nr. 494 din 20..21
Arhitect șef.

LUNGIME TOTALA IMPREJMUIRE TEREN = 128,03 ml

LEGENDA:

- Put forat de mica adancime
- Imprejmuire teren
- Acces auto si pietonal

SOCIETATEA NATIONALA STRUCTURAL CJ PROIECT SRL CRAIOVA

A. Date referitoare la teren				
Nr. parcela	Categorie de folosinta	Suprafata (mp)	Valoare de impozitare (lei)	Mentiuni
Corp2	CC	1000		Teren delimitat de gard de beton gard de plasa si limita conv. Accesul se poate face pe Cale acces in indiviziune cu nr.cad. 228425,din care ii revine sup. indiviza de 164mp.
Total				

B. Date referitoare la constructii			
Cod constructie	Destinatia	Suprafata construita la sol (mp)	Mentiuni
Total			

Suprafata totala masurata a imobilului=1000mp.
Suprafata din act=976mp.

Executant: SC GETOPOS SRL	Inspector
Confirm executarea masuratorilor la teren, concordanta lucrarii documentatiei cadastrale si corespondenta acesteia cu realitatea din teren	Confirm introducerea imobilului in baza de date integrata si atribuirea numarului cadastral
	Semnatura si parafa

CERTIFICAT

UNIUNEA ARHITECȚILOR DIN ROMÂNIA 6482 LIVIU SBURLAN Arhitect cu drept de semnătură

Expert/Verificator	Nume	Semnatura	Cerinta	Referat/Expertiza nr./data

C.U.I 31579930; J16/743/2013
SC STRUCTURAL CJ PROIECT SRL
Gradiste, nr.17, Craiova, Dolj

	Nume	Semnatura	Scara	Titlu proiect: PUT FORAT SI IMPREJMUIRE TEREN STRADA TEILOR, NR. 162B, CRAIOVA, DOLJ	Faza DTAC
Specificatie			1:500	Beneficiar: CIOCIRLA AUREL si CIOCIRLA ILONA MIRELA	Proiect 15/2020
Sef proiect	Arh. Liviu Sburlan		Data 11.2020	Titlu planșă: PLAN DE SITUATIE	Planșa A1
Proiectat	Arh. Liviu Sburlan				
Desenat	Teh. Stefan Jerdolu				