


CATEGORIA DE IMPORTANȚA A CONSTRUCȚIEI:
 "C" - CONSTRUCȚIE DE IMPORTANȚA NORMALĂ

Nota:
 Probele de presiune se fac în regim de **MEDIE** presiune, astfel:
 1. proba de rezistență - la presiune de 9 bar timp de 1 ora;
 2. proba de etanșitate - la presiune de 6 bar timp de 24 ore.

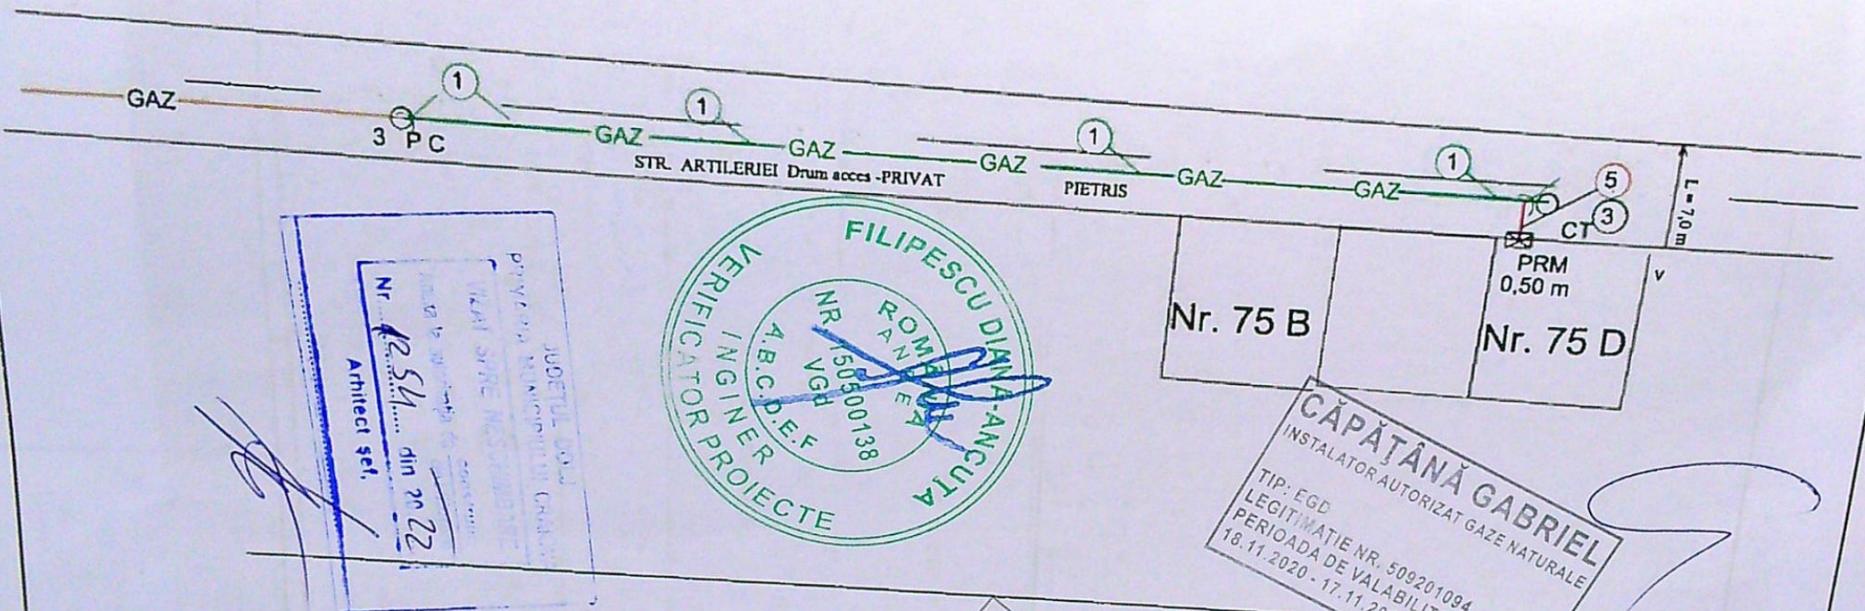

JUDEȚUL GALI
 PROIECTANT
 Nr. 1254 din 2022
 Arhitect șef

FILIPESCU DIANA-ANGULA
 ROMANIA
 NR. 150500138
 VERIFICATOR
 INGINER
 A.B.C.D.E.F.
 PROIECTE

Nr. 75 B
 Nr. 75 D


CĂPĂȚÂNĂ GABRIEL
 INSTALATOR AUTORIZAT GAZE NATURALE
 TIP: EGD
 LEGITIMATIE NR. 509201094
 PERIOADA DE VALABILITATE
 18.11.2020 - 17.11.2025

1. Conducta distributie gaze naturale propusa, presiune **redușă** PE100, SDR11, Dn90mm, L=25,00m
 2. Conducta distributie gaze naturale existenta, presiune **redușă**, PE100, sdr11, Dn90mm
 3. P C Punct de cuplare MUFA electrofuziune PE100, sdr11, Dn90mm
 4. C T Cap trminal dop sudabil PE100, SDR11, Dn90mm
 5. Racord proiectat din PE 100 SDR 11, Dn 32 mm, L=4,00 m
 6. P R M Post reglare masurare propus 10,0 mc/h
- Rasufatoare cu capoc

SOCIETATEA
 INSTAL
 ILIAS
 S.R.L.
 11/2005
 SIALINA

Proiectant autorizat
 S.C. INSTAL ILIAS
 J28/741/2005; RC
 Sialina, str. Silozului

Specificatie
SEF PROIECT
DESENAT
PROIECTANT

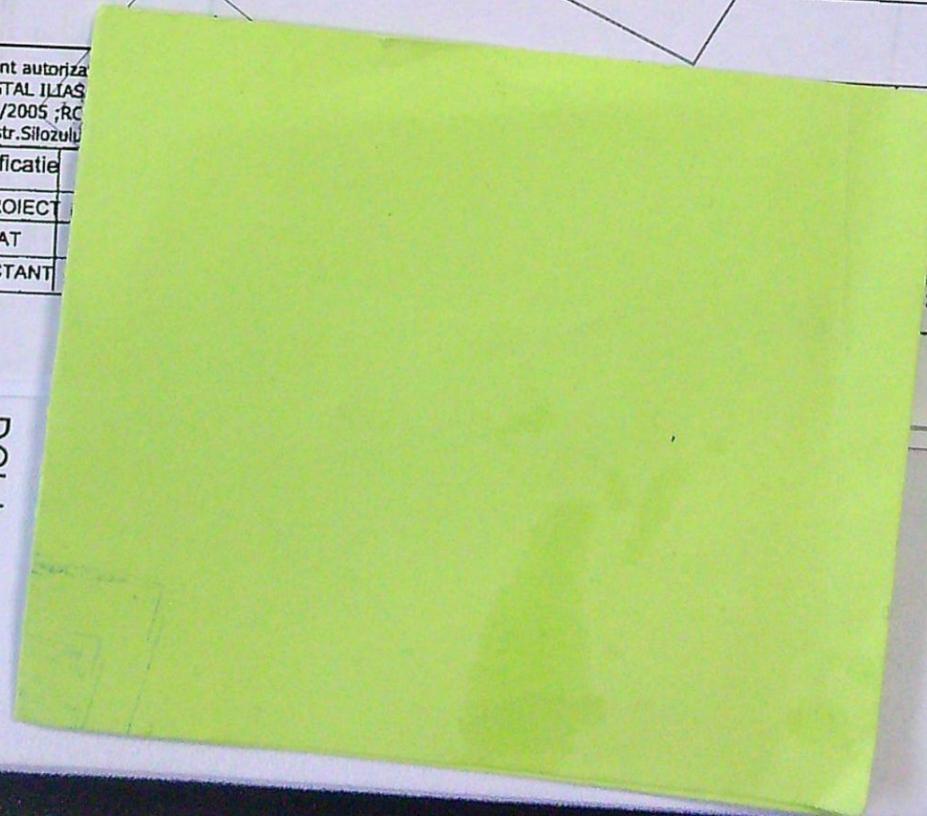

ect
)
 za:
 T.
 ia nr.
 2

37
 3894/04.10.2012

.DOLJ

