


PLANUL DE AMPLASAMENT ȘI DELIMITARE
(intravilan)
scara 1:500

Nr. cadastral	Suprafața măsurată	Adresa imobilului
51899	622 m.p.	Craiova, Strada Henri Coandă Nr. 62F (fost Str. Siloz Nr.232)
Cartea funciară nr.	UAT	MUNICIPIUL CRAIOVA
312850	406050	

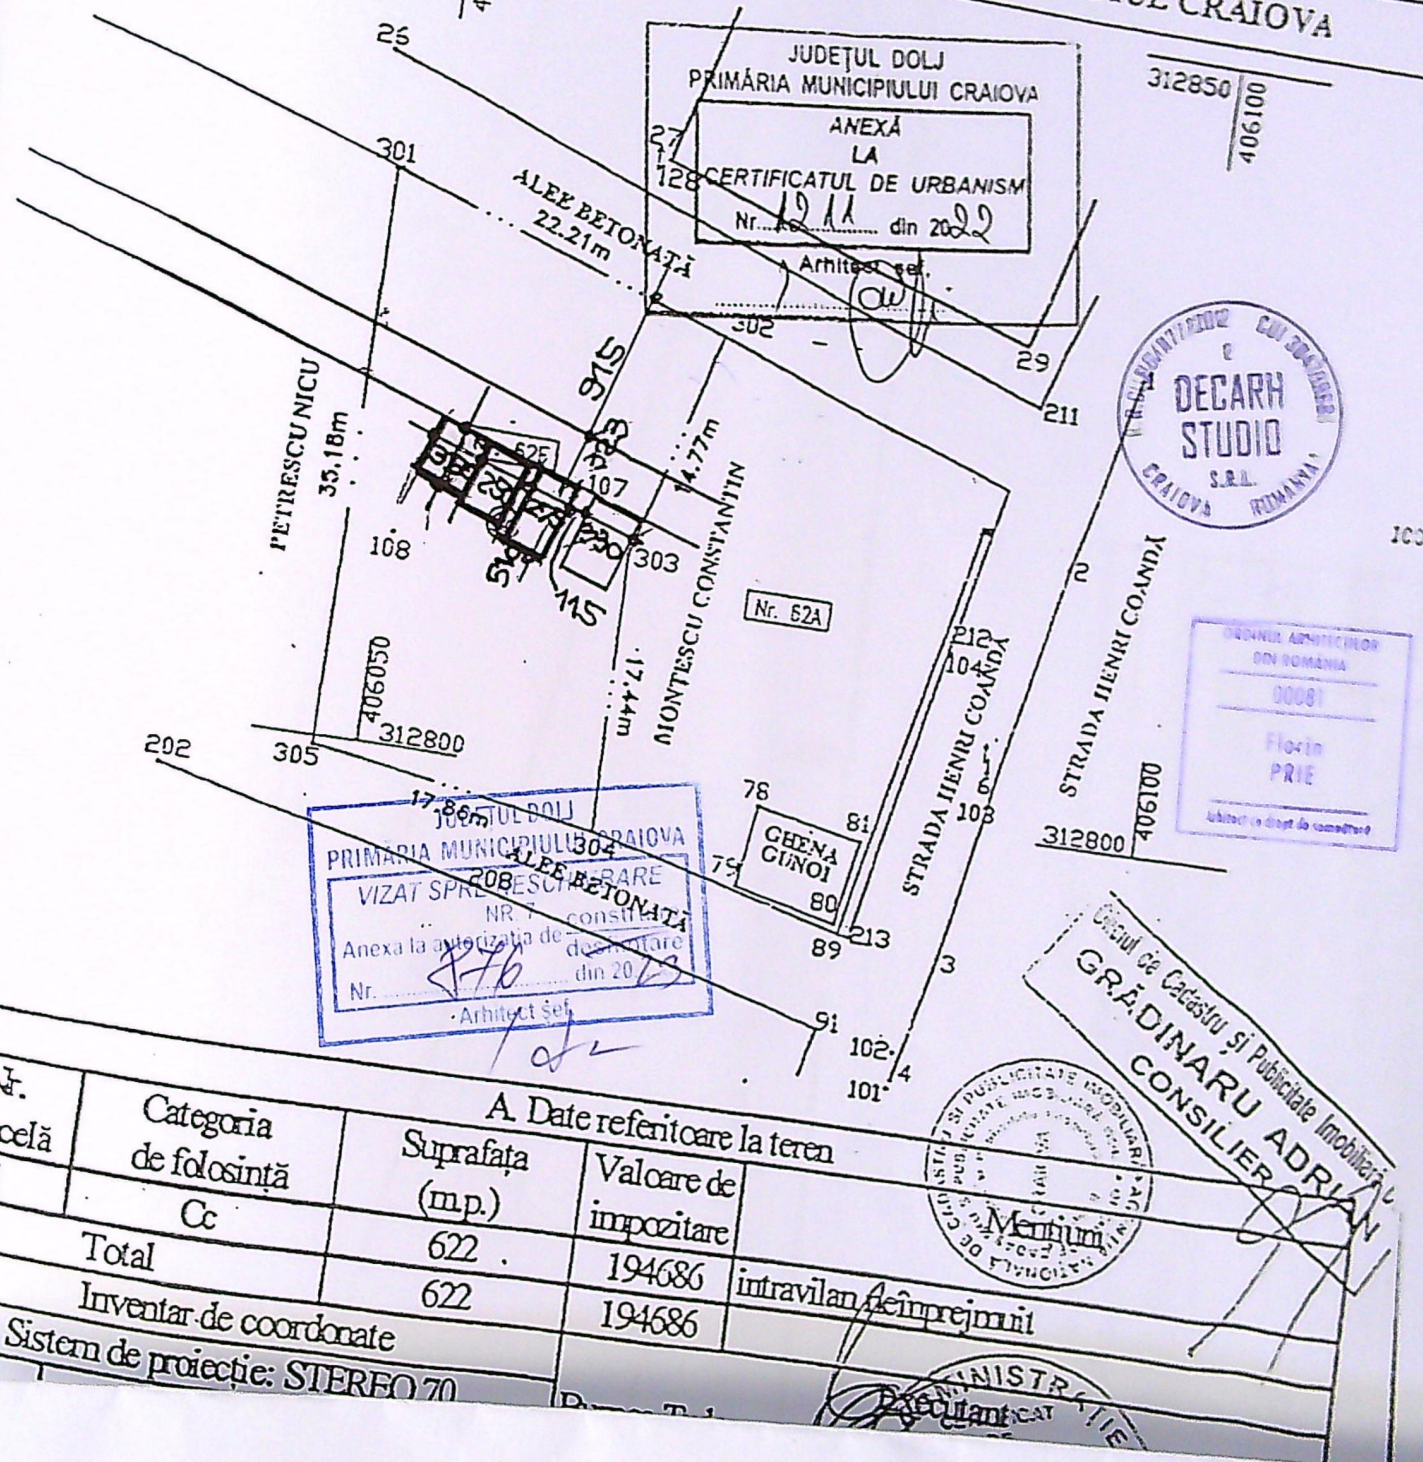


A. Date referitoare la teren

Nr. Parcelă	Categoria de folosință	Suprafața (m.p.)	Valoare de impozitare	
I	Cc	622	194686	intravilan de învecinări
Total		622	194686	

Inventar de coordonate
Sistem de proiecție: STEREO 70

IAL
DE
ENTEI
62F,

IMPLARUL

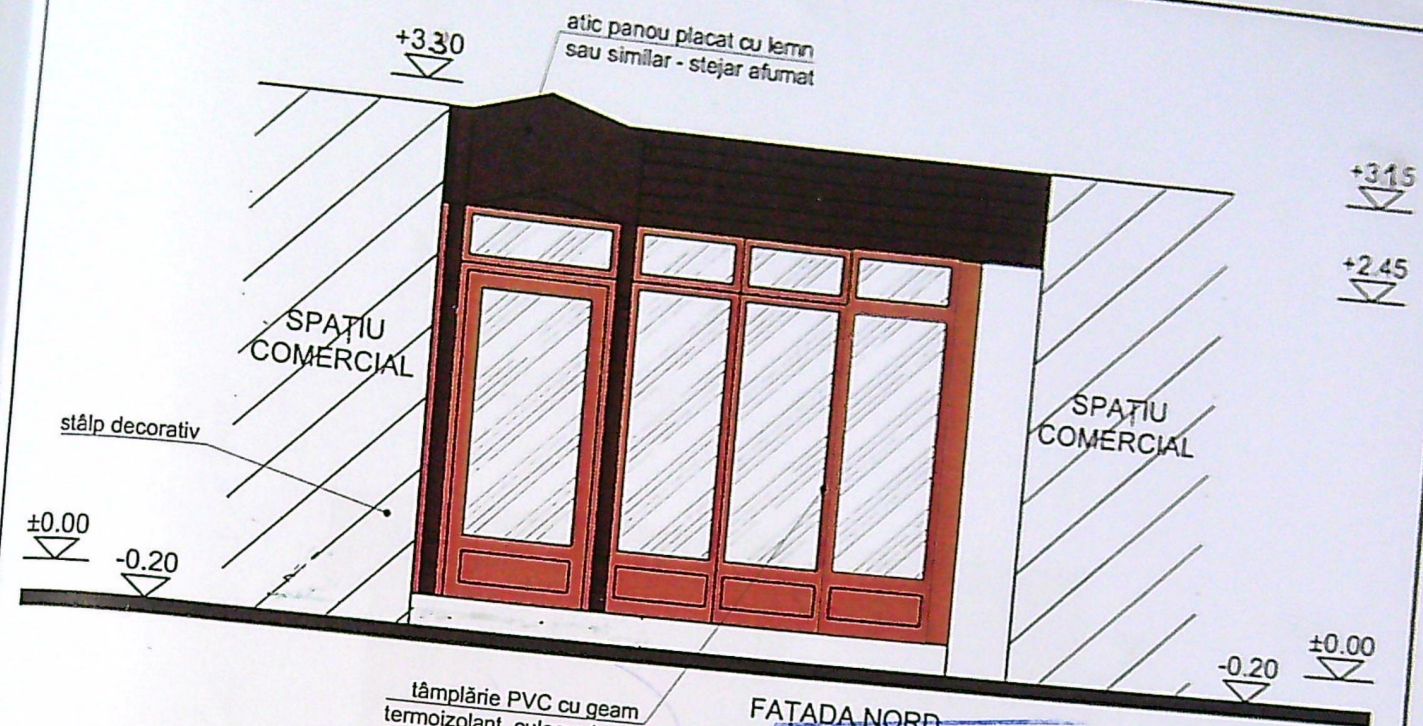


tâmplărie PVC cu geam
termoizolant, culoare lemn
sau similar - stejar

FATADA NORD

JUDETUL DOLJ
PRIMARIA MUNICIPIULUI CRAIOVA
VIZAT SPRE NESCHIMBARE
NR. 7
Anexa la proiectul de
Nr. 876 din 2023
Arhitect

atic panou placat cu lemn
sau similar - stejar afumat

+3.15
+2.65

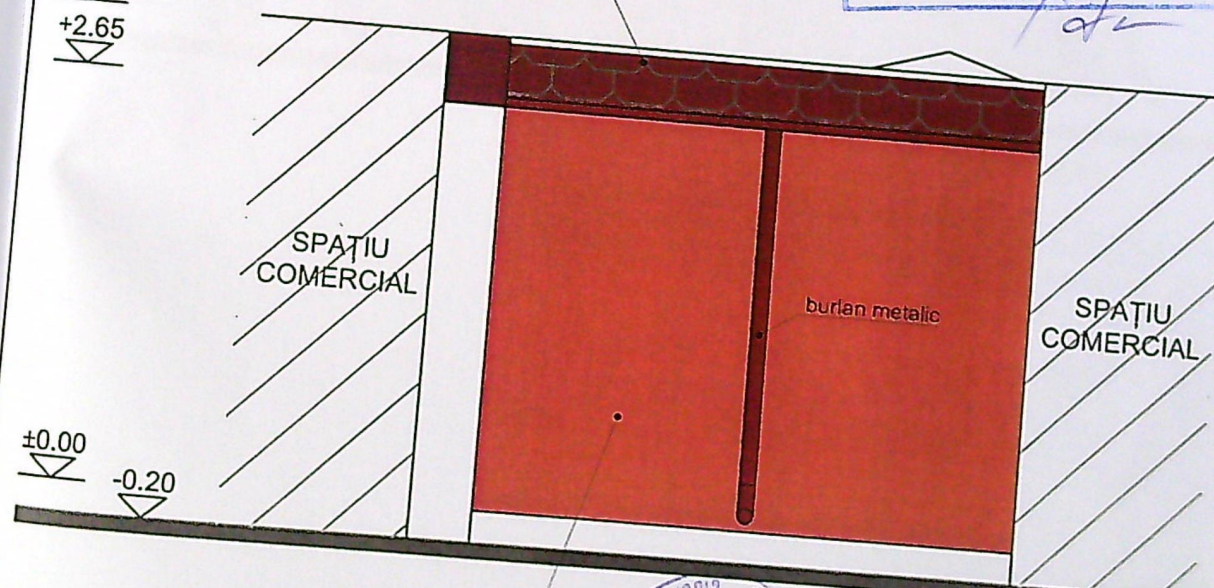

burlan metalic

FAȚADA SUD


panouri placate cu lemn
sau similar - stejar

R.C. JUDEȚUL DOLJ
2
DECARH
STUDIO
S.R.L.
CRAIOVA ROMANIA

ORDINUL ARHITECTILOR
DIN ROMANIA
00081
Florin
PRIE
Arhitect

AL
DE
ENTEI
62F.

EXEMPLARUL

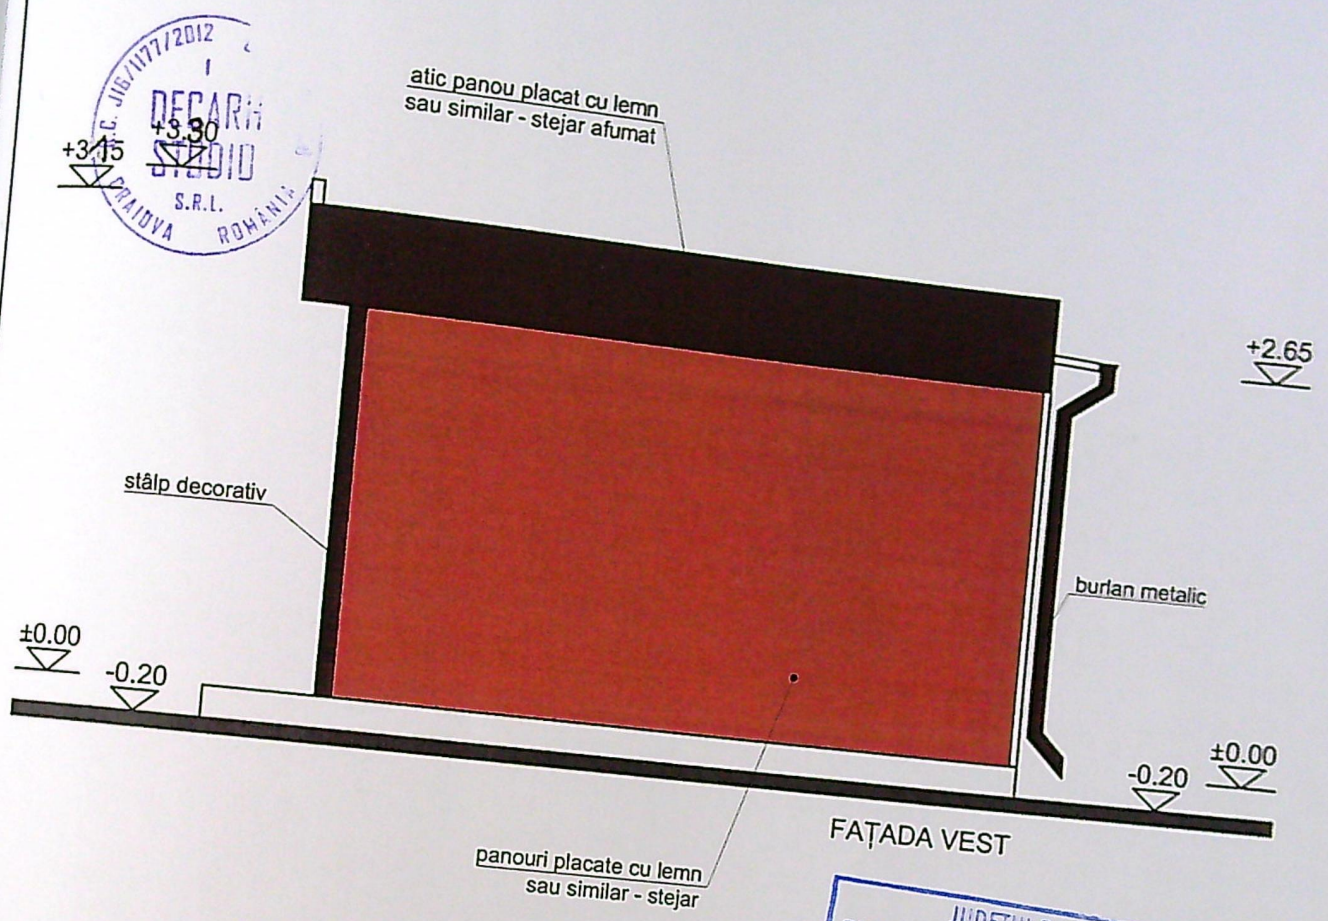

1
C. JUDEȚUL DOLOJ
DECARH
STUDIO
S.R.L.
CRAIOVA ROMANIA

JUDEȚUL DOLOJ
PRIMĂRIA MUNICIPIULUI CRAIOVA
VIZAT SPRE NESCHIMBARE
NR. 7
Anexa la autorizația de construire
Nr. 576 din 23
Arhitect: [signature]

2
C. JUDEȚUL DOLOJ
DECARH
STUDIO
S.R.L.
CRAIOVA ROMANIA

ORDINUL ARHITECTILOR
DIN ROMANIA
00081
Florin
PRIE
Arhitect cu drept de semnătură

CIAL
DE
TENTEI
R.62F,

EXEMPLARUL