


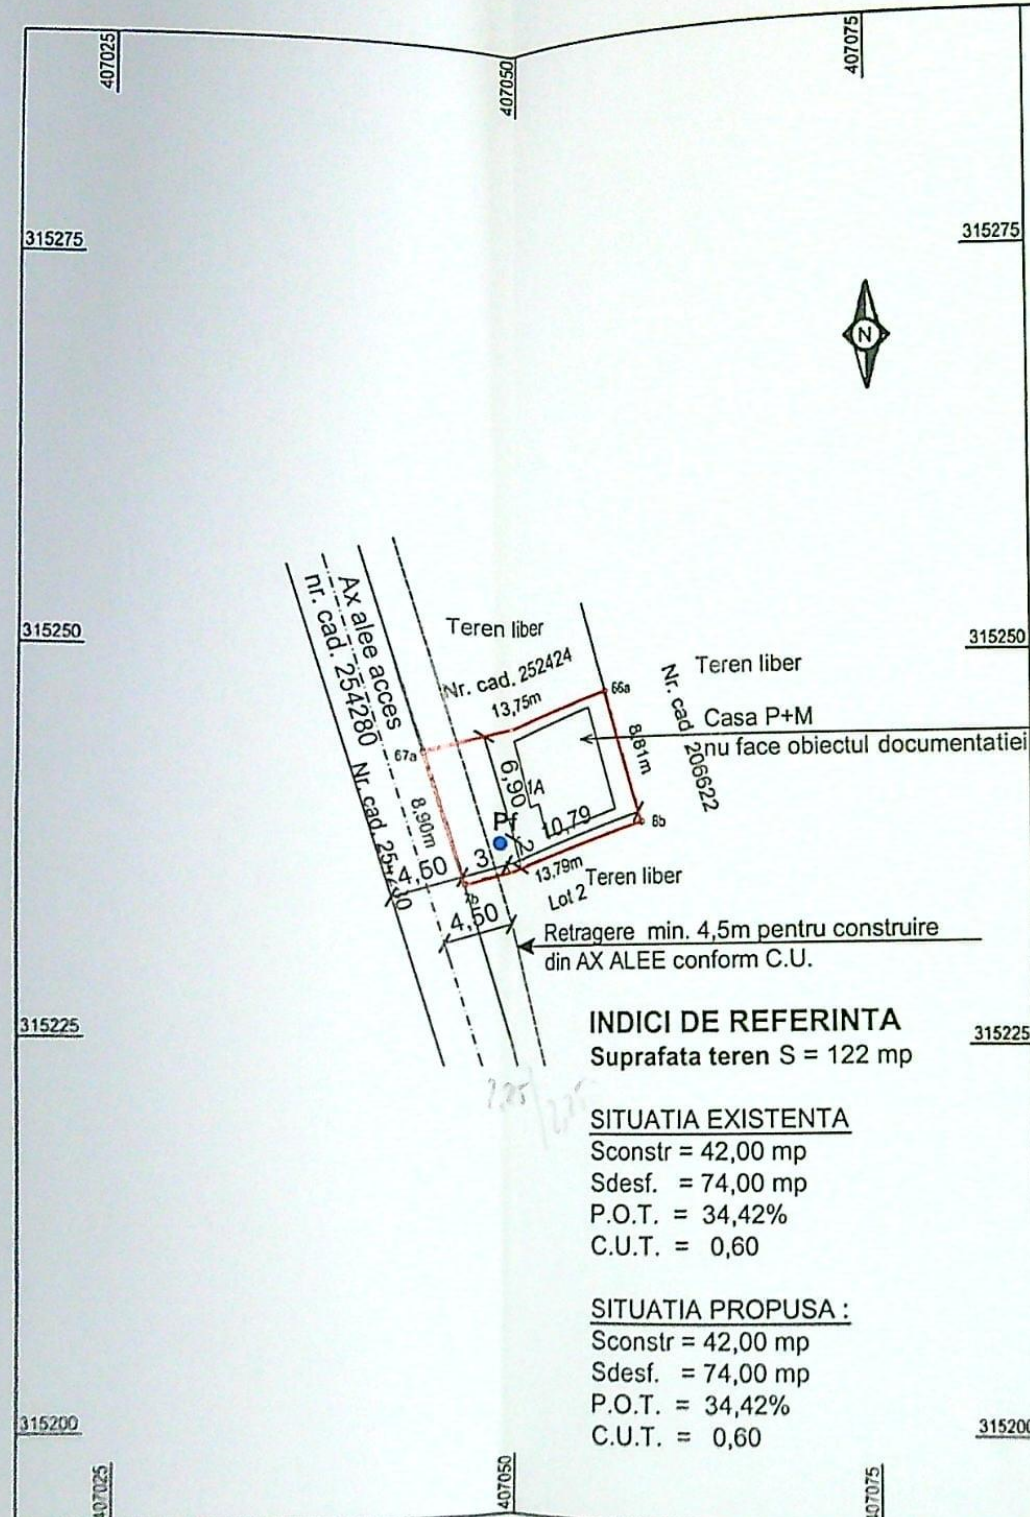

LEGENDA:

- LIMITA DE PROPRIETATE
- Pf ● PUT FORAT PROPUȘ
- Casa P+M - nu face obiectul documentatiei



PLAN DE AMPLASAMENT SI DELIMITARE A IMOBILULUI LOT 1

Scara 1:500

Nr. Cadastral	Supraf. masurata (mp)	Adresa Imobilului
254827	122	Mun. Craiova, Str. Merisorului Nr. 9 (fost Str. Prelungirea Villor Nr. 101, fost T 70, P 37), Jud. Dolj
Nr. Cartea Funciara	Unitatea Administrativ Teritoriala (UAT)	
	Craiova	

A. Date referitoare la teren			
Nr. parcela	Categorie de folosinta	Suprafata (mp)	Mentiuni
1	A	122	Teren intravilan partial imprejmuit. Terenul este imprejmuit intre punctele: 67a-66a-8b-7b.
Total		122	
B. Date referitoare la constructii			
Cod	Destinatia	Supraf. construita la sol (mp)	Mentiuni
Total			
Suprafata totala masurata a Imobilului = 122 mp			
Executant: ING. TUTA MARIAN ALIN CERTIFICAT DE AUTORIZARE SERIA RO-B-F, NR. 1851, CATEGORIA A (PERSONA FIZICA AUTORIZATA DE ANCP)) Confirm executarea masuratorilor la teren, corectitudinea Intocmirii documentatiei cadastrale si corepondentia acestora cu realitatea din teren			Inspector Confirm introducerea imobilului in baza de date integrata si atribuirea nr. cadastral Ileana Ivan Semnat digital de Ileana Ivan Data: 2023.12.04 11:08:54 +02'00'
Data: 11.2023			306510/2023 Data:

MARIAN-
ALIN TUTA
Semnat digital de
MARIAN-ALIN TUTA
Data: 2023.11.24
12:42:07 +02'00'

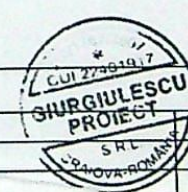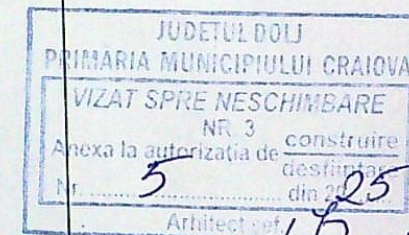

REFERAT / EXPERTIZA NR. / DATA

iclar:	Pr. nr.: 114/2024
PÎRVU DUMITRU și PÎRVU MARIETA	
u proiect:	Faza: D.T.A.C.
REALIZARE PUȚ FORAT Craiova, str. Trandafirului, nr. 16D, jud. Dolj	
itu plansa:	A - 02
PLAN DE SITUATIE	