


Plan de amplasament si delimitare a imobilului rezultat din alipire
Scara: 1:500

IMOBIL INREGISTRAT IN PLANUL CADASTRAL FARA LOCALIZARE CERTA DATORITA LIPSEI PLANULUI PARCELAR

Nr. cadastral	Suprafata masurata (mp)	Adresa imobil - Extimvilan
247507	664	Mun. Craiova T128 P12, jud. Dolj.
Nr. Cartea Funciara		Unitate Administrativ Teritoriale (UAT)
		Mun. Craiova

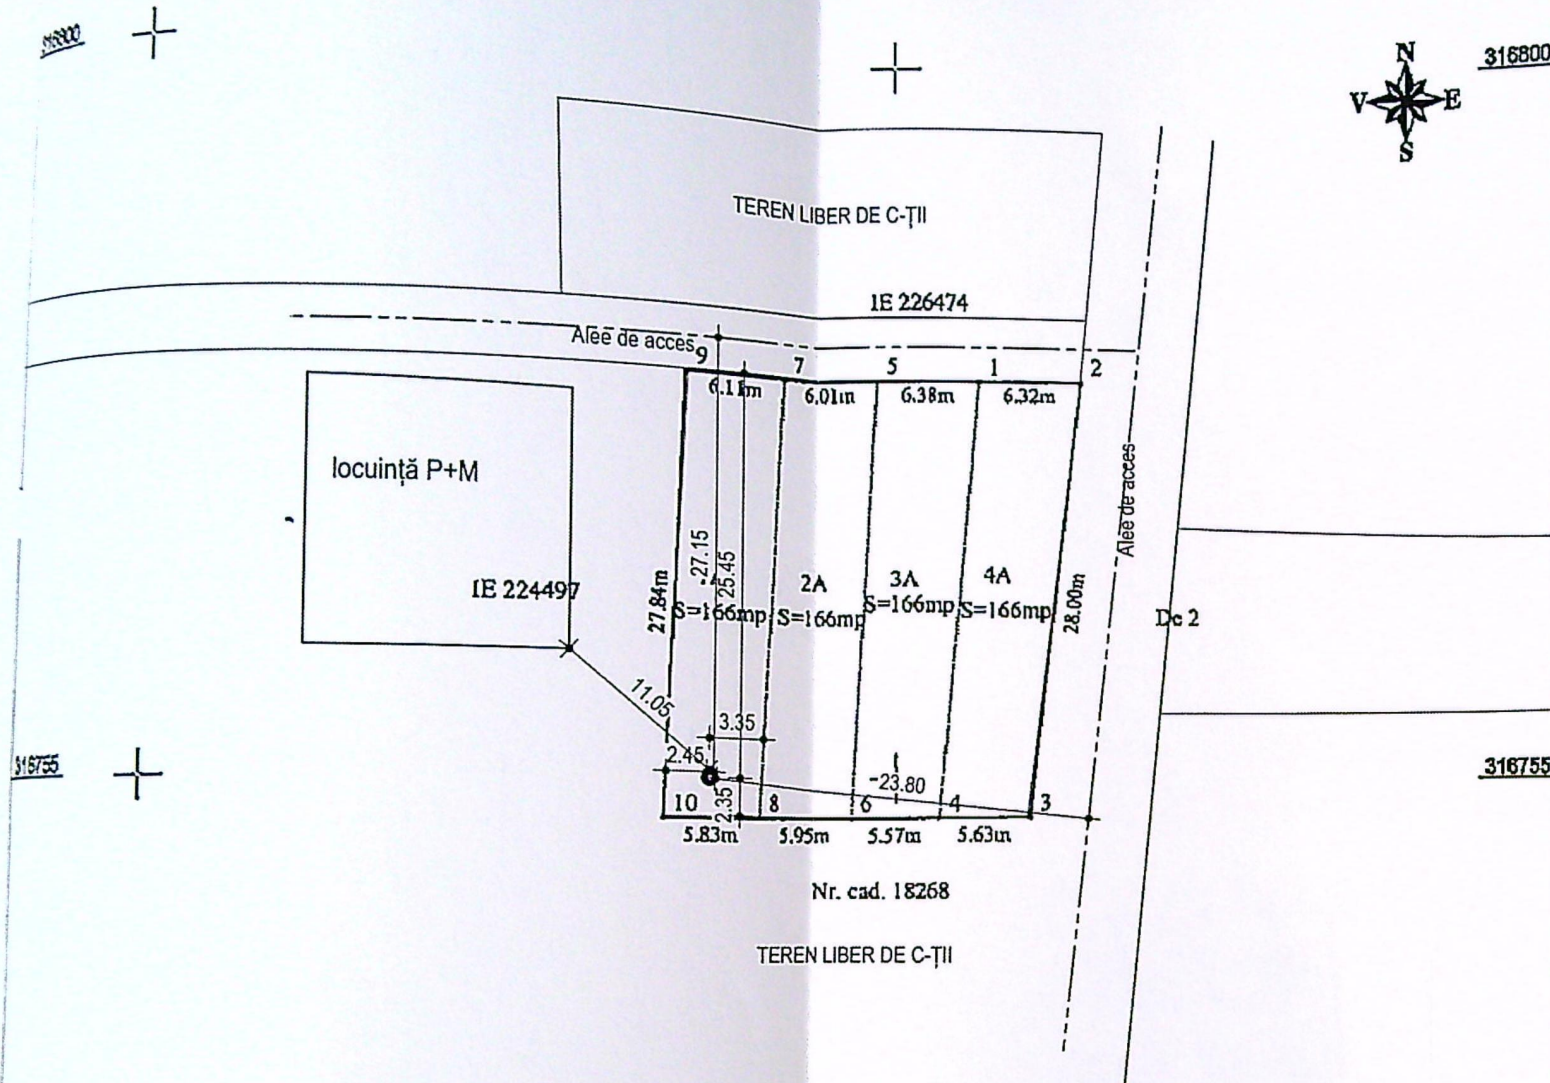

A. Date referitoare la teren			
Nr. parcela	Categoria de folosinta	Suprafata (mp)	Mentiiuni
1	A	166	Teren ncimprejmuat
2	A	166	
3	A	166	
4	A	166	
Total		664	-
B. Date referitoare la constructii			
Cod	Destinatia	Suprafata construita la sol (mp)	Mentiiuni
Suprafata totala masurata a imobilului = 664mp			
Executant: Badoiu Alexandru Semnat digital Seria RO-DJ-F nr. 0027 categoria B Confirm executarea masuratorilor la teren, corectitudinea intocmirii documentatiei cadastrale si corespondenta acestora cu realitatea din teren		Inspector Confirm introducerea imobilului in baza de date integrata si atribuirea numarului cadastral Semnatuara si parafa Data..... Stampila BCPI	
ALEXANDRU DRU BADOIU		Adrian Gradinaru	
Data: 2021.07.20 23:00:38 +03'00'		Semnat digital de Adrian Gradinaru Data: 2021.07.20 11:23:24 +03'00'	

PLAN DE SITUAȚIE SC. 1:500

LEGENDĂ:

Steren = 664 mp

P.O.T. existent: 0%

C.U.T. existent: 0,00

P.O.T. propus: 0,00%

C.U.T. propus: 0,00

• puț forat propus

Prin proiectul propus
nu se modifica indicii
urbanistici de POT si CUT

