


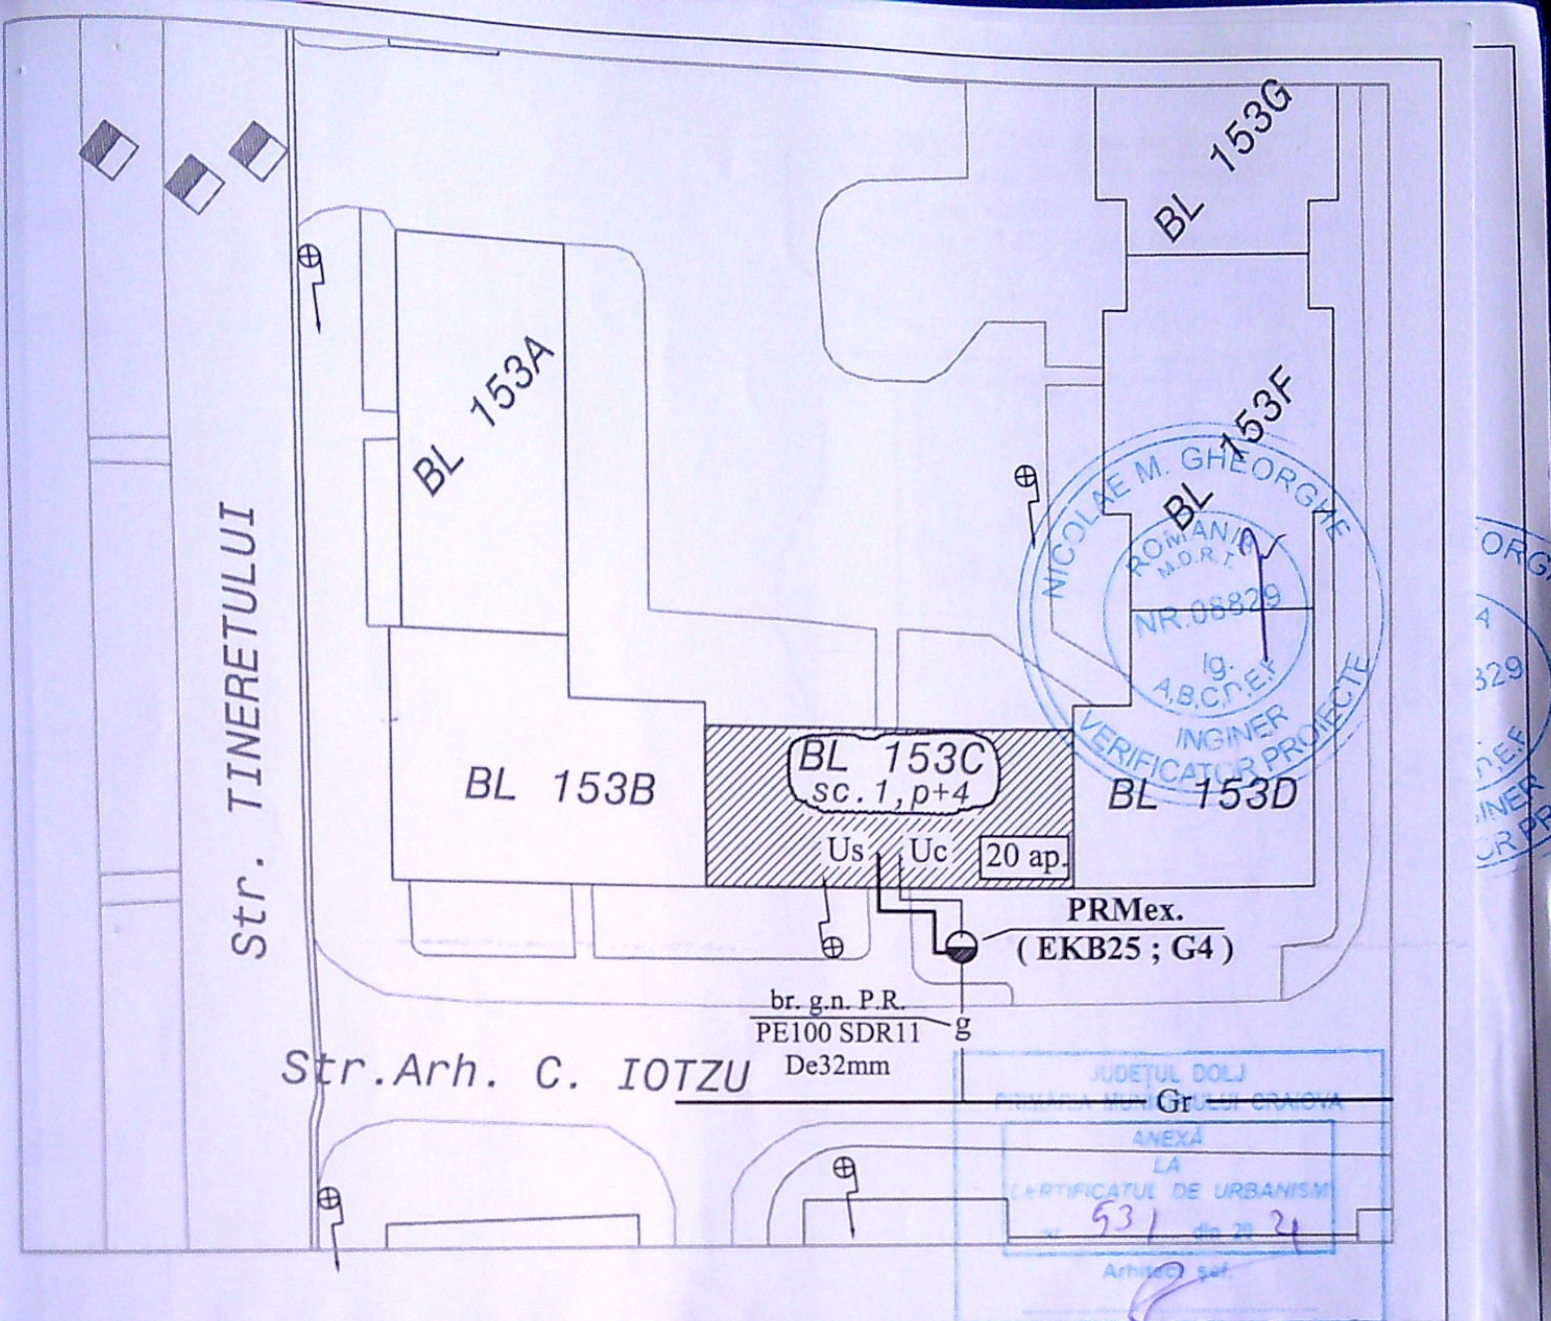

Nota : Instalatia de separare GAZE - proiectata - se executa aparent ,
pe casa scarii . NU se fac sapaturi si lucrari in domeniul public
Nu afecteaza iluminatul public - LUXTEN

LEGENDA

- Gr — Cond. distributie g. n. P.R. - pozata subteran - PE100SDR11De..... - existenta
- g — Bransament g. n. P.R. - PE100 SDR11 De32mm - existent
- PRM ex.(EKB25 ; G4 - deserveste IU comuna a l
- Uc — I.U. comuna cu contorizare unica - EXISTENTA
- Us — I.U. separata pe casa scarii dirijata pe verticala pe d
- ▨ Imobil la care se executa lucrari de gaze naturale

Beneficiar : CRACIUN VASILE	G1
Adresa: Craiova , str. Arh. C-tin Iotzu , nr. 3	
bl. 153C, sc. 1, ap. 8 , etaj 2	
SCARA 1:500	Instalatie de utilizare noua
DATA 10.03.2021	Plan amplasare in zona
	Faza: DTAC
	Pr. nr. 168/2021

J1
Aut.
SPECIFIC
SEF PRO
PROIEC
DESEN

Us

ATA - Us

2

aza:
TAC
r. nr.
3/2021