

Se vor convoca reprezentatii CAO la predarea amplasamentului
Se va respecta SR8591/1997 retele editate subterane
Se vor proteja bransamentele de apa potabila si racordurile de canal
intersectate de traseul conductei de gaze naturale propuse pentru construire

Categoria de importanta a lucrărilor este „C”,
construcții de importanta normala

LEGENDA

- GR — Conducta gaze naturale reduca presiune din PE100-SDR11 ,De 110 mm , existenta
- Gr — Conducta gaze naturale reduca presiune din PE100-SDR11 ,De 125 mm , L_{tot}=252,00 m , proiectata,
- g — Racord gaze naturale reduca presiune , PE100-SDR11 , Dn 63 mm , proiectat , L = 3,00 m

— — — — — Limita proprietate solicitant

PRM Post reglare-masurare , proiectat

Rasufatoari carosabil

Imobil pentru care se executa lucrarea de gaze

(A) punct cuplare

(B) cap terminal

A-B L 252,00ml

— A — Conducta apa subterana

— C — Conducta canalizare subterana



TERMO Conducta termica

— — — — — Retca termoficare



NOTA:
Sapatuta manuala pentru protejarea bransamentelor de apa/canalizare intersectate de traseele conductei de gaze.
Adancimea de montare a bransamentelor de apa este de H=1,00 m-1,3 m

NOTA:
Daca distanta intre conducta apa / canalizare si conducta racord/conducta este mai mica de 20 cm, conducta se va proteja in tub de protectie.

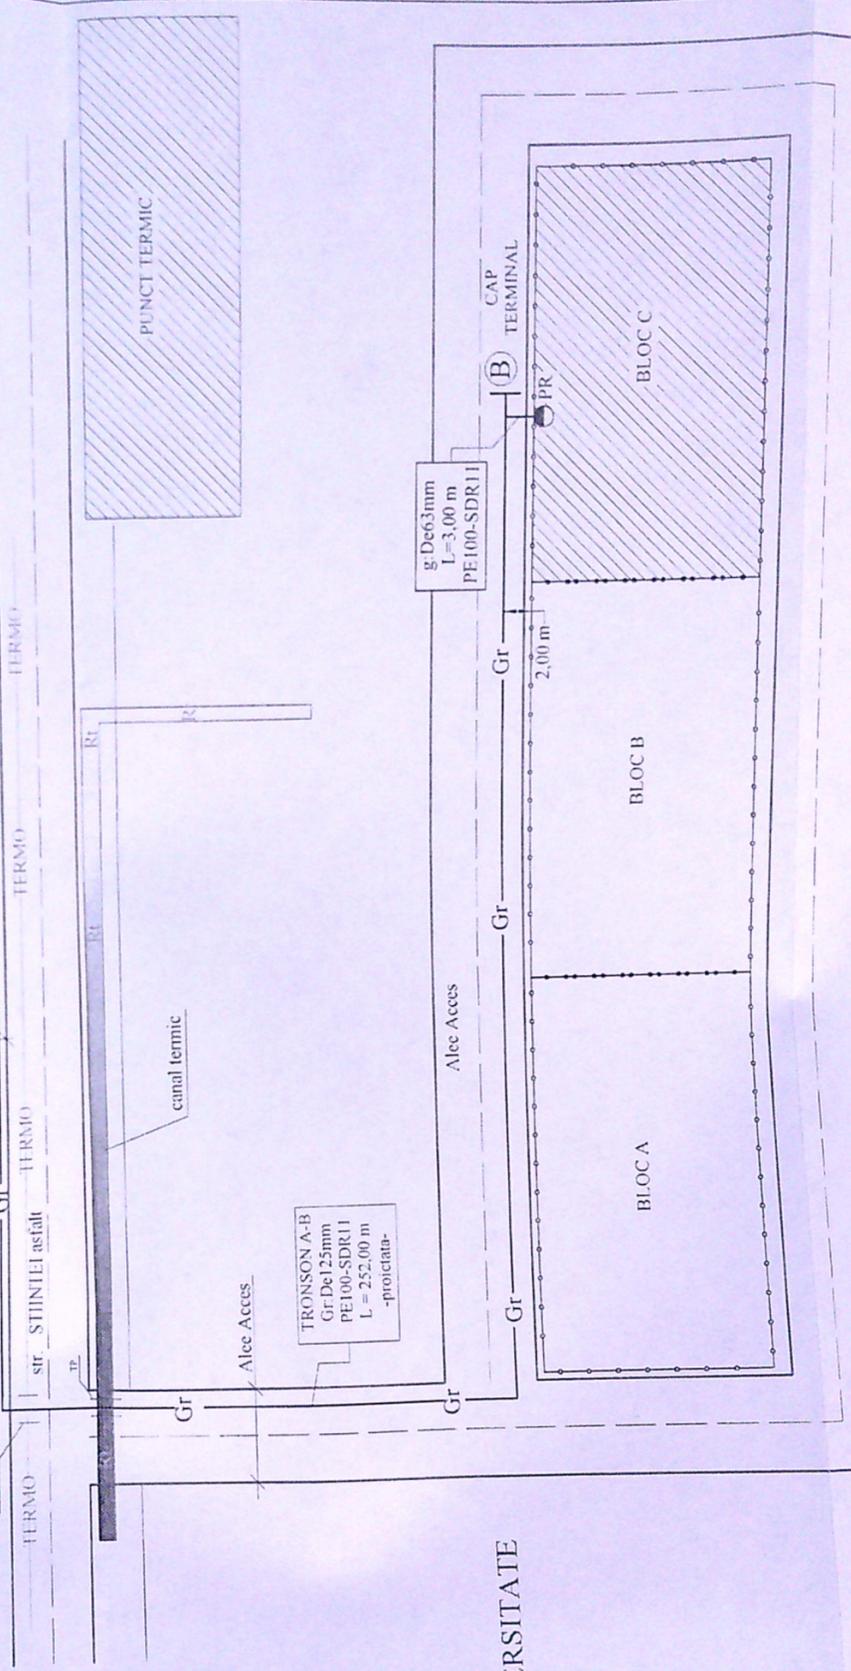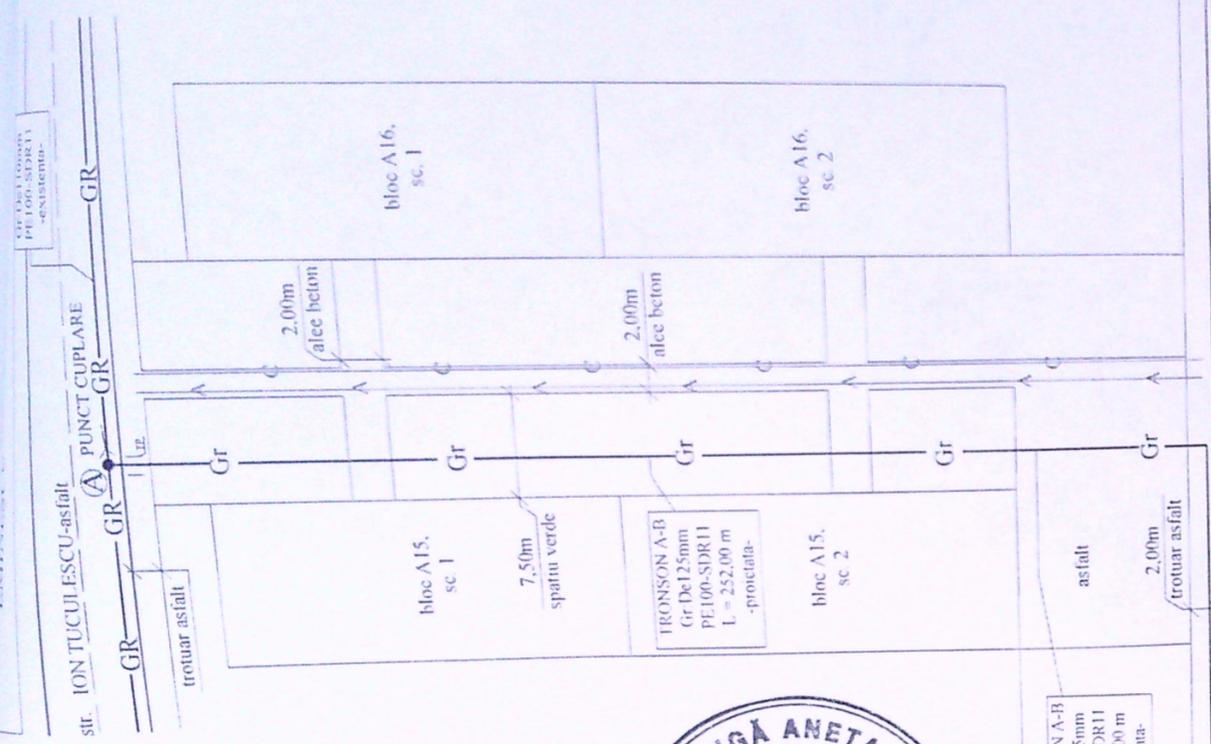

SOCIETATE DE UTILAJ GREU
SC. POPECI UTILAJ GREU SA

PROIECTANT (operator economic)
DIVERSINST S.R.L. CRAIOVA
dir. ing. STEFAN IONUT (semnatura autorizata si stampila)
inst. aut. proiectant: ing. STEFAN IONUT
inst. aut. ANRE, PGD nr. 212160314/2016

DIVERSINST SRL CRAIOVA-J16/3102/92
Aut. PDSB nr. 16064/24.01.2016
AUT. PDSB nr. 37304/2016

NOTA:
Se vor convoca reprezentatii CAO la predarea amplasamentului
Se va respecta SR8591/1997 retele editate subterane
Se vor proteja bransamentele de apa potabila si racordurile de canal
intersectate de traseul conductei de gaze naturale propuse pentru construire

EXECUTANT (operator economic) director. ing. (semnatura autorizata si stampila) inst. aut. executant inst. aut. ANRE, grd. EGD nr.	
IMOBILJARA 99 SRL CRAIOVA, str. STIINTEI, nr. 4 , jud. DOLJ	G1
EXTINDERE CONDUCTA SI RACORD GAZE NATURALE PRESIUNE REDUSA CU POST DE REGLARE-MASURARE PR/P	Faza: CU
PLAN DE SITUATIE	Pr. nr. SS3/2020

