



Bl.2

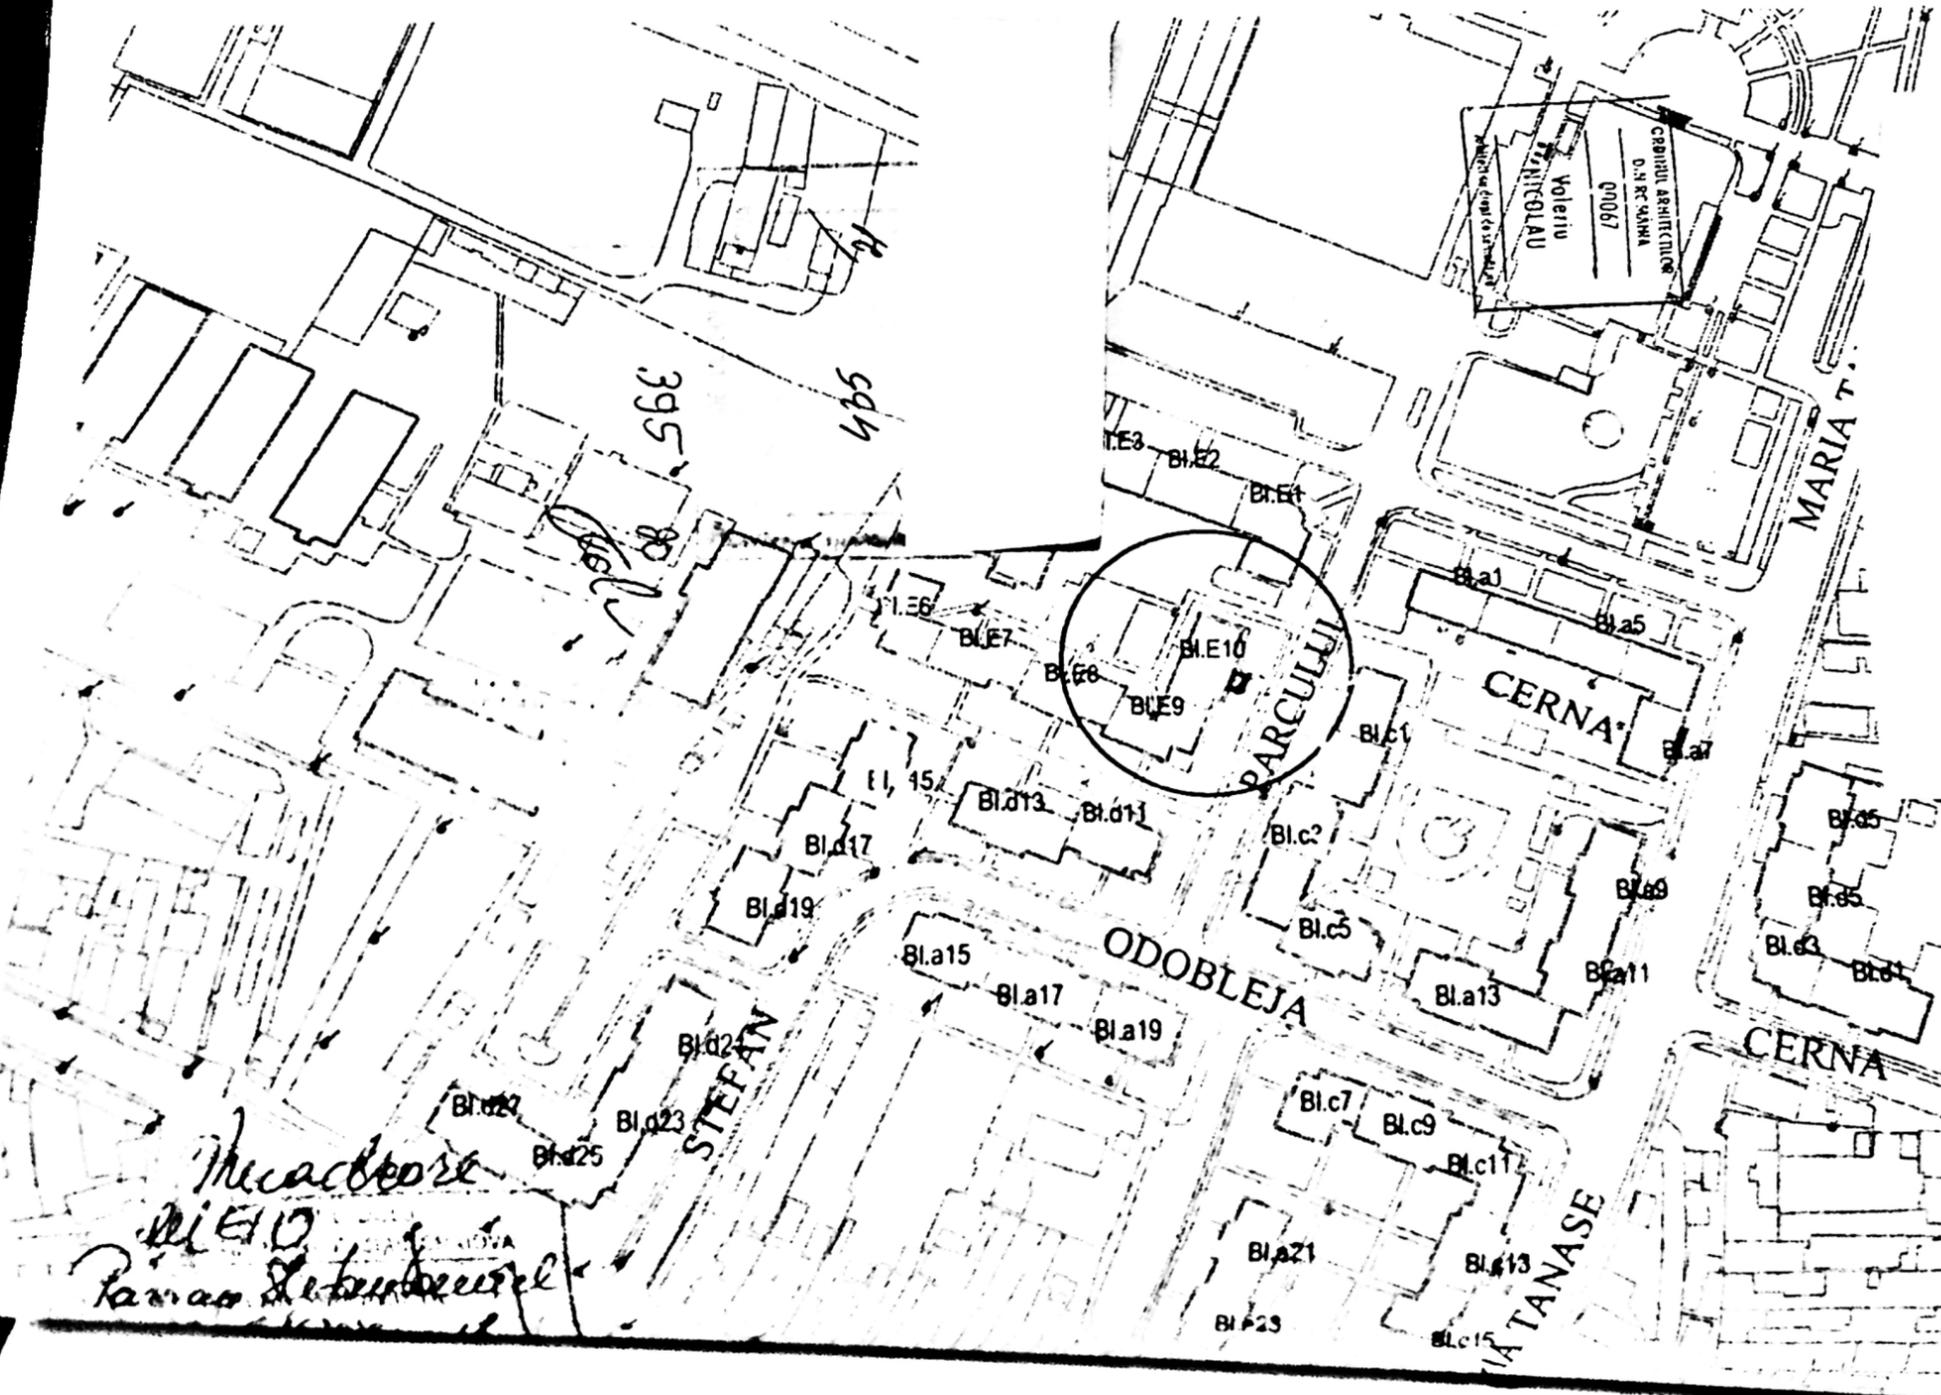


*Incadrare*  
*Bl. E10*  
*Parvan Stefan*

NTA	REFERAT / EXPERTIZA NR. / DATA
Beneficiar:	PARVAN DANIEL STEFAN
Titlu proiect:	CONSTRUIRE BALCON PARTER
Titlu planse:	construcție executată fără autorizație de construcție str. PARCULUI nr. 49 CRAIOVA, jud. DOJ
020	PLAN INCADRARE IN ZONA

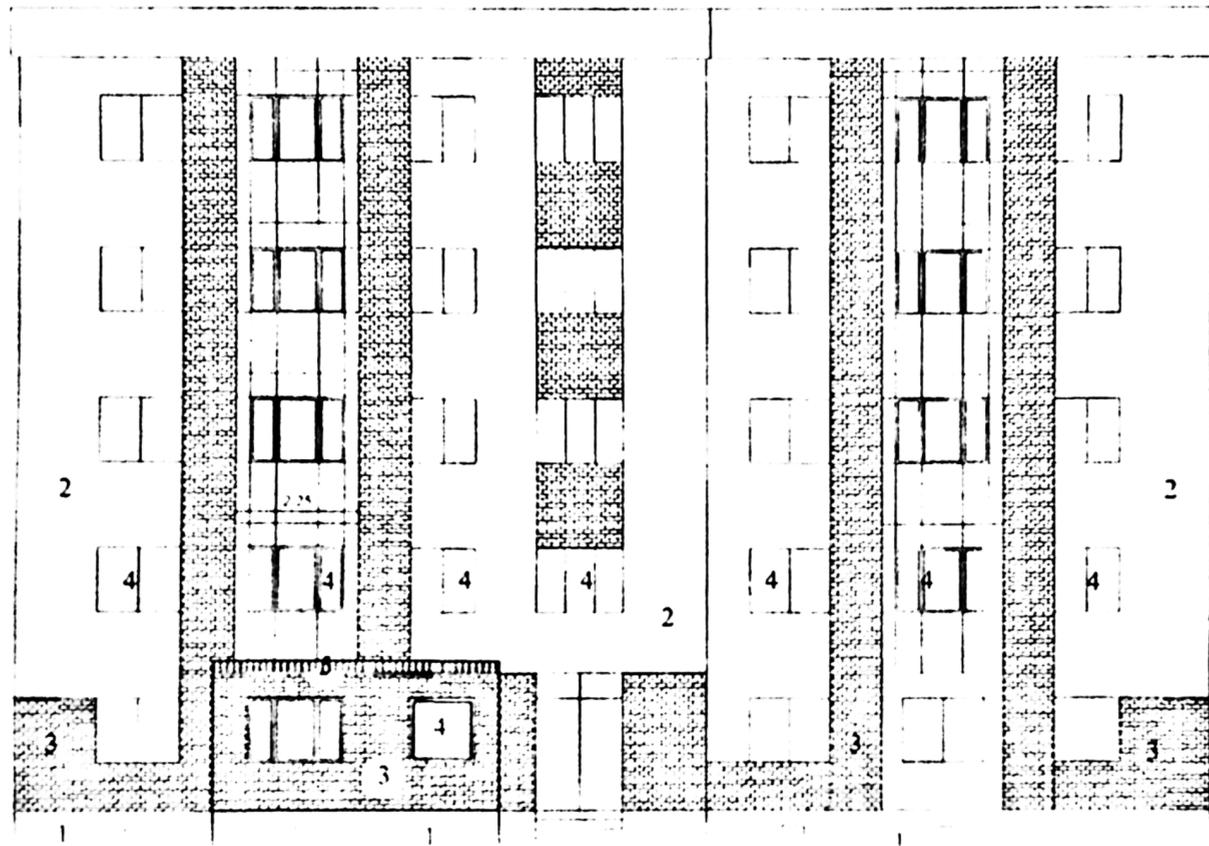

FATADA SUD

- 1 SOCU DIN SIMILPIATRA
- 2 TENCIALA LA VABIA ALBA
- 3 PLACAJE CARAMIDA
- 4 CAMPARI PVC ALBA
- 5 TABLA

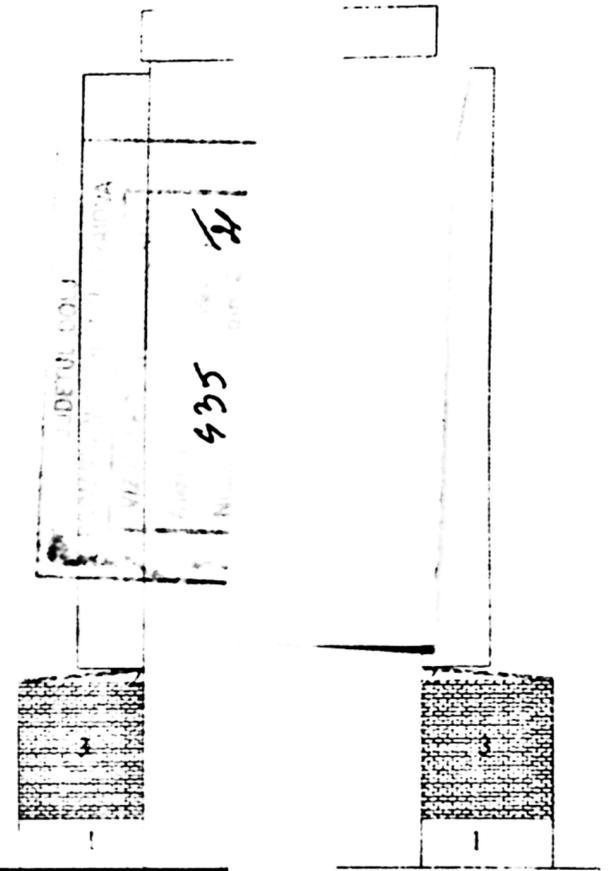

FATADA EST

FATADA VEST

REFERAT EXPERTIZA NR. DATA		
Beneficiar	PARVAN DANIEL STEFAN	Pr. nr. 2208/20
Titlu proiect	CONSTRUIRE BALCON PARTER constr. care este in baza autorizatiei de constructii si PARCUL nr. 49 CRAIOVA jud. DOLOJ	Faza DTAC
Titlu planşa	FATADE	Pl nr.