


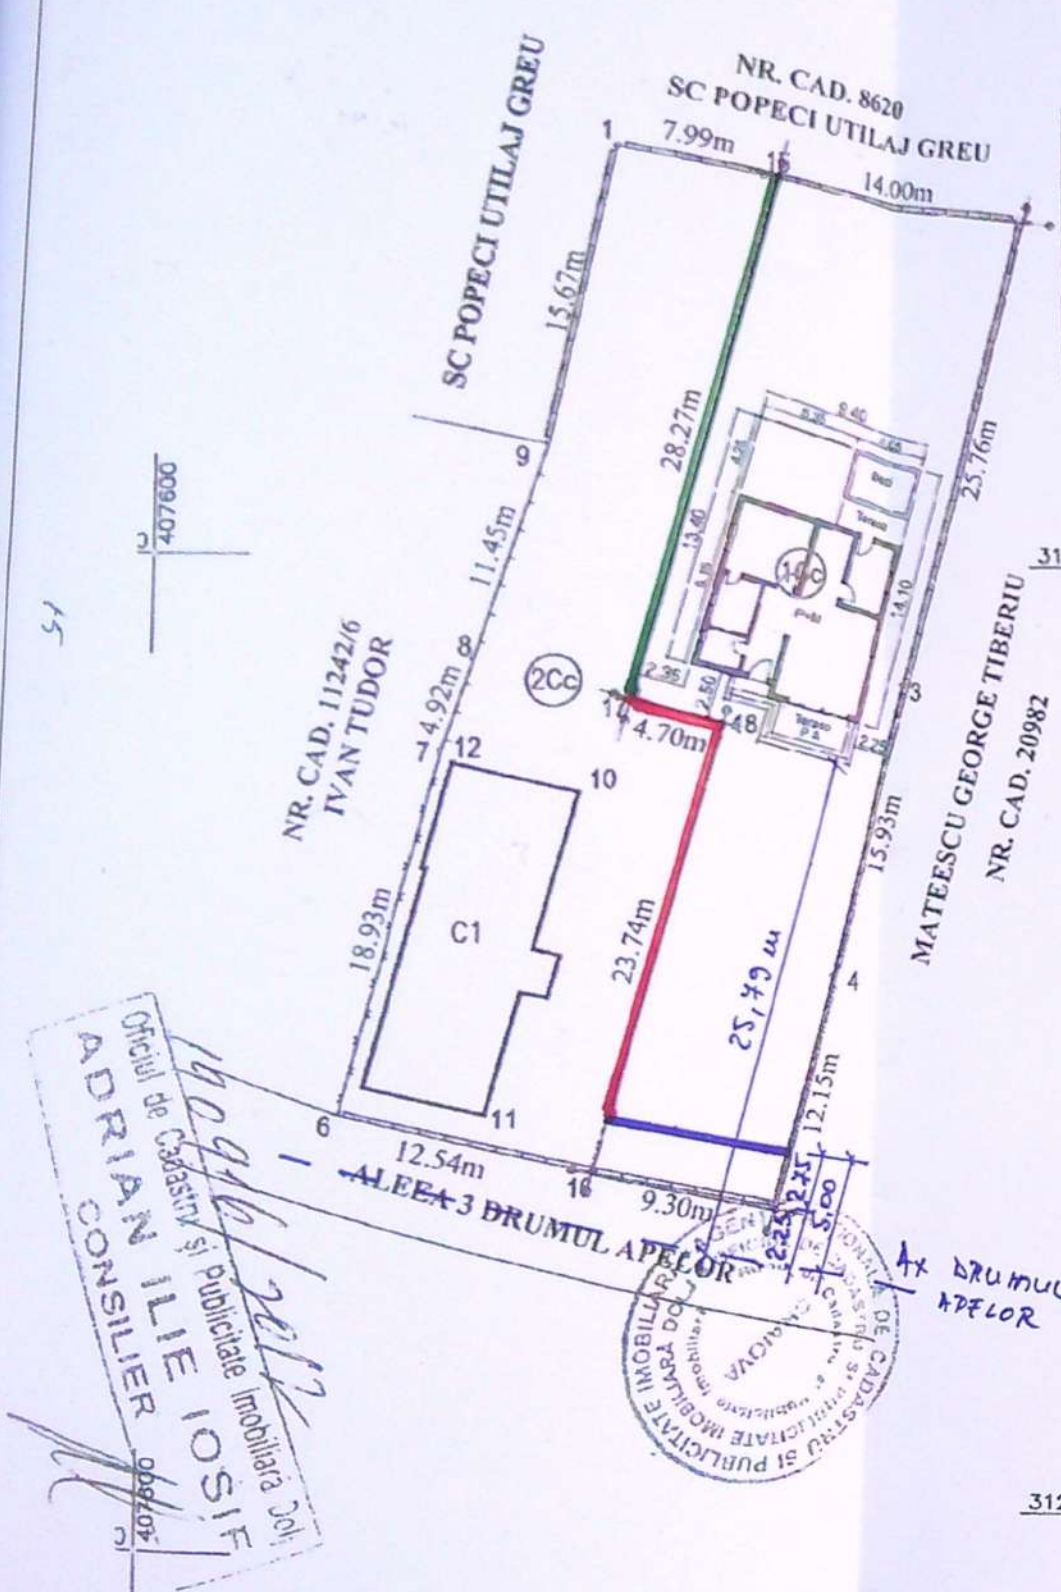

PLAN DE AMPLASAMENT ȘI DELIMITARE
(intravilan) scara 1:500

Nr. cadastral	Suprafața măsurată	Adresa imobilului
230477	622 m.p.	Aleea 3 Drumul Apelor Nr. 18- Corp 1 fosta Drumul Apelor Aleea III-a, fost nr. 12.
Cartea funciară nr.	UAT	MUNICIPIUL CRAIOVA

199
[Signature]

A. Date referitoare la teren				
Nr. Parcelă	Categoria de folosință	Suprafața (m.p.)	Valoare de impozitare	Mențiuni
2	Cc	622		înprejmuit gard beton și lim. conv.
Total		622		

Suprafața totală măsurată a imobilului = 622 m.p.

Executant: LUCU Gr. Florian
Confirm executarea măsurătorilor la teren,
corectitudinea întocmirii documentației
cadastrale și corespondența acestora cu
realitatea din teren

Semnătura și ștampila

Data: 12.2017

Inspector:
Confirm introducerea în baza de date integrată
și atribuirea numărului cadastral
Semnătura și parafa

Data:
Ștampila BCPI

JUDEȚUL DOLJ
PRIMĂRIA MUNICIPIULUI CRAIOVA
VIZAT SPRE NESCHIMBARE
Anexa la autorizația de construire
Nr. 015 din 20.12.17
Arhitect șef.

Oficiu de Cadastru și Publicitate Imobiliară
ADRIAN ILIE IOSIF

ȘTAMPILĂ DE CADASTRU ȘI PUBLICITATE IMOBILIARĂ
MUNICIPIUL CRAIOVA

AX DRUMUL APELOR

312450 407650

ÎMPREJMUIRE FRONȚ DRUMUL APELOR - TIP 1
ÎMPREJMUIRE TIP 2 - PLACI DIN METAL ARMAT PREFABRICAT
ÎMPREJMUIRE TIP 3 - GARD DOROURAT DIN PLASĂ SUDATĂ

INDICATORI:
-situație actuală




S teren = 622 mp
S construit = 0 mp
S desfasurat = 0 mp

-situație rezultată în urma construirii

S teren = 622 mp
S construit = 113,33 mp
S desfasurat = 204,48 mp
S desfasurat = 133,85 ml (din care 66,01 ml = refacere)

verificator/expert	nume	semnatura	cerinta	referat/expertiza nr./data
BIROU INDIVIDUAL DE ARHITECTURA ARH. MIHAI MIEREANU - P5827 OAR 00061 ARHITECTUR DIN ROMANIA				Beneficiar POSTELNICU TITEL IONUT
nume	00061	semnatura	scara	Construire Locuinta Sp+P+M, Refacere Împrejmuire, în Craiova, Aleea 3 Drumul Apelor, nr 18A
			1:50	faza DTAC+DTOE

Individual de Arhitectură
P5827
MIHAI
Craiova

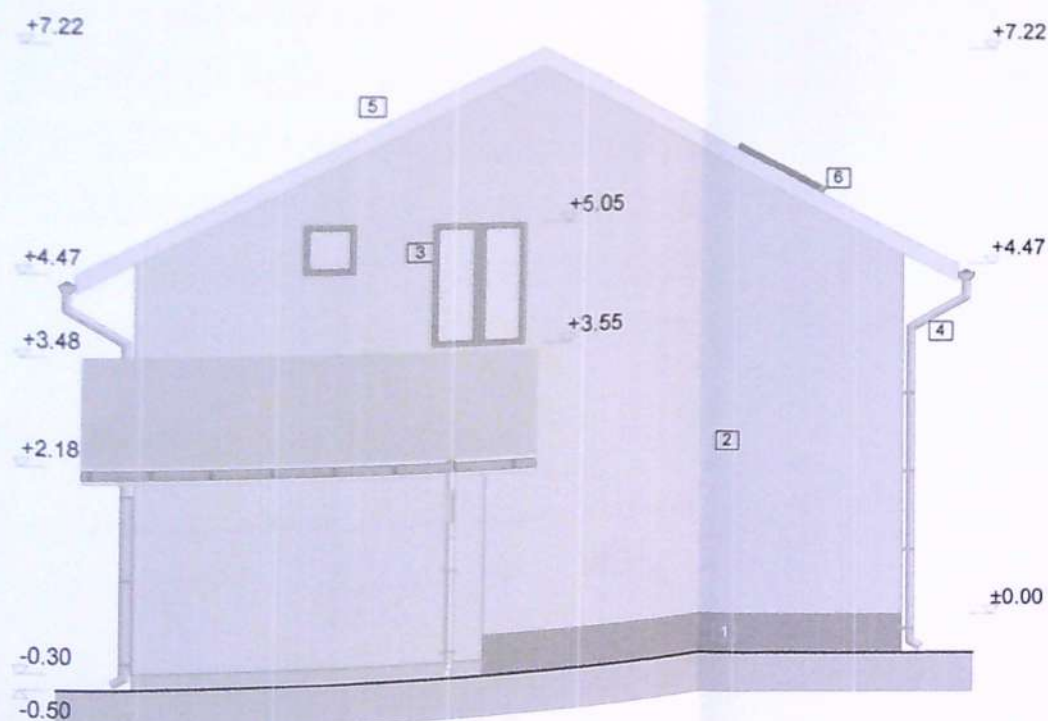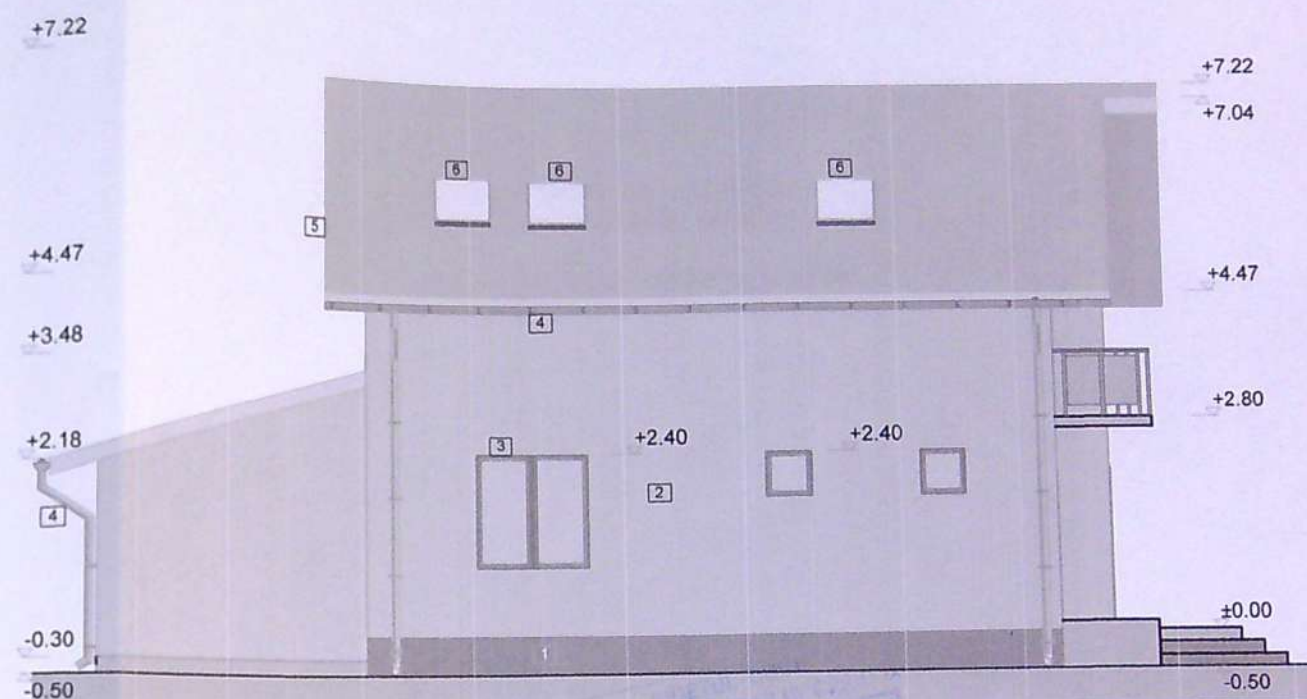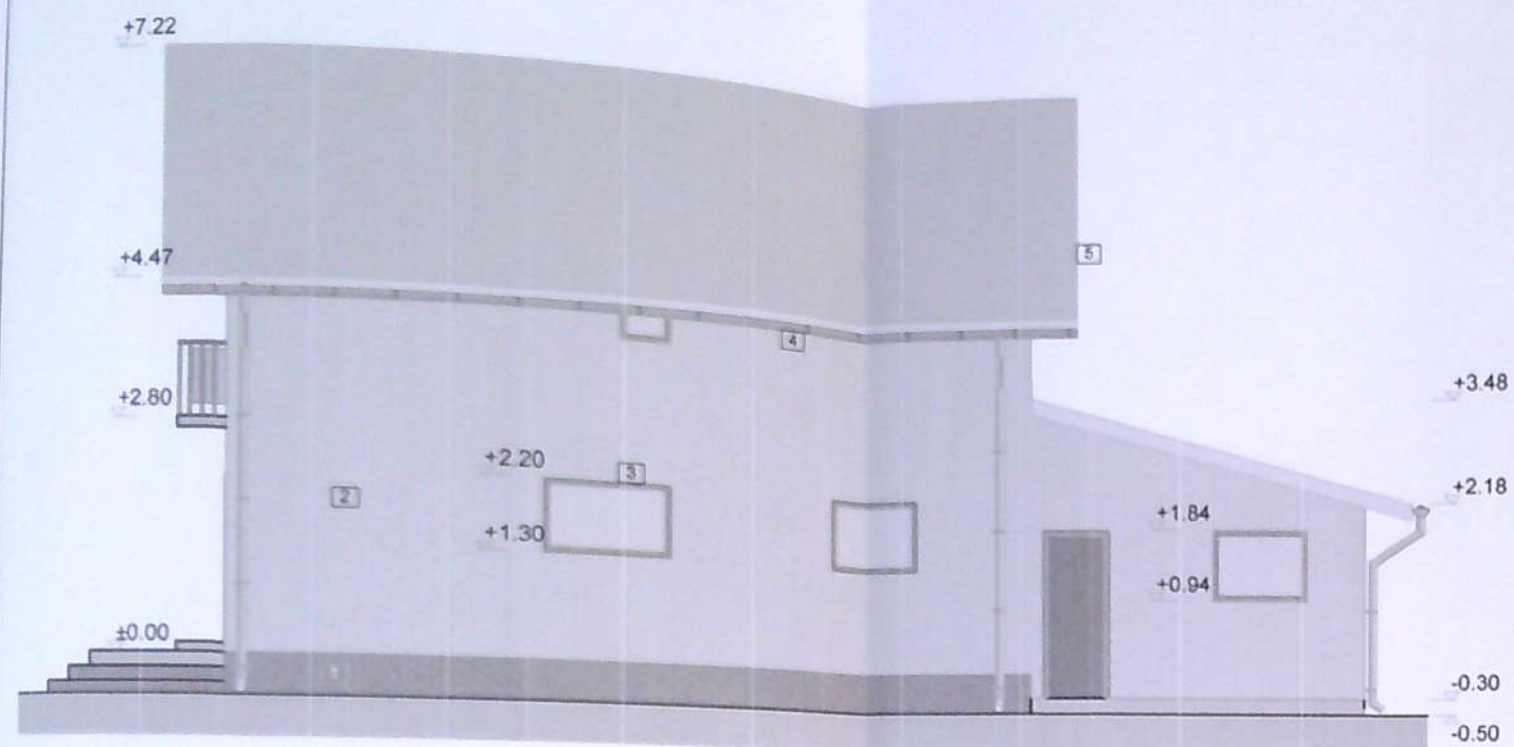

LEGENDA

1. Soclu, tencuiala decorativa tip MOSAIK
2. Tencuiala decorativa tip MOSAIK, nuanta crem
3. Tamplarie PVC cu geam termopan-maron
4. Sistem de Jgheaburi si burlane din tabla-maron
5. Invelitoare tabla tip tigla-maron
6. Ferestre mansarda 1180x780 mm

verificator/expert	nume	semnatura	cerinta	referat/expertiza nr./data
BIROU INDIVIDUAL DE ARHITECTURA ARH. MIHAI MIEREANU P5827 OAR 00061				Beneficiar
Arh. M. Miereanu				POSTELNICU TITEL IONUT
Arh. M. Miereanu				Construire Locuinta Sp+P+M, Refacere Imprejmuire, in Craiova, Aleea 3 Drumul Apelor, nr 18A
specificatie	nume	semnatura	scara	faza
Sef Proiect	Arh. M. Miereanu	Arh. M. Miereanu	1:50	planşa
			data	
			2018	
FATADE				

JUDEUL DOLJ
PRIMARIA MUNICIPIULUI CRAIOVA
VIZAT SPRE NESCHIMBARE
Anexa la autoritatea de constructii
Nr. 615 din 2018
Arhitect şef,
Mihai Miereanu