



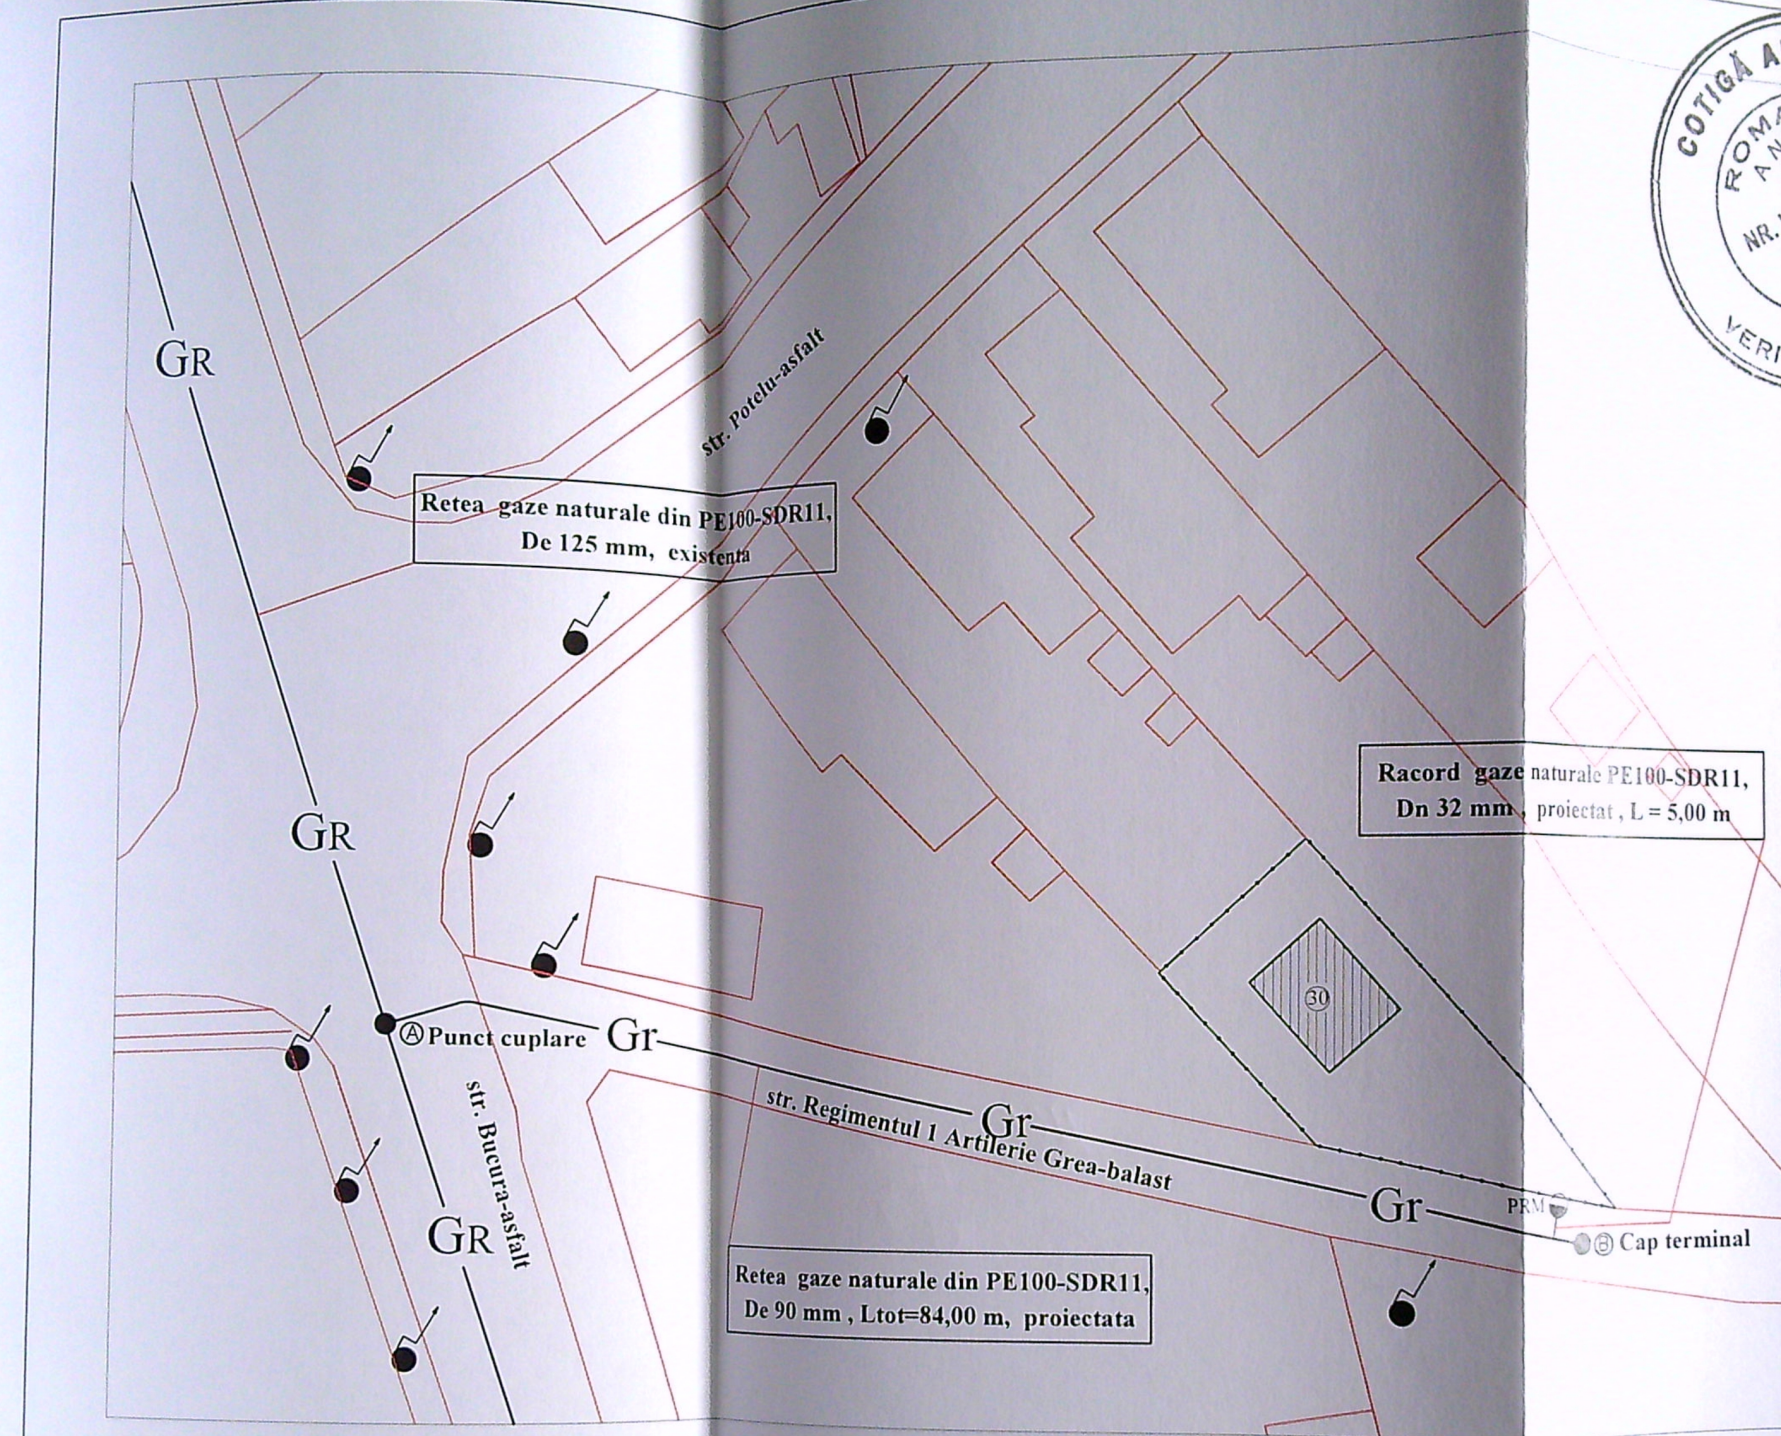

LEGENDA

- GR — Retea gaze naturale din PE100-SDR11, De 125 mm, existenta
- Gr — Retea gaze naturale din PE100-SDR11, De 90 mm, Ltot=84,00 m, proiectata,
- g — Racord gaze naturale PE100-SDR11, Dn 32 mm, proiectat, L = 5,00 m
- — — — — Limita proprietate solicitant
- PR Post reglare, proiectat
- ⊥ Rasuflatori
- ▨ Imobil pentru care se executa lucrarea de gaze

- Ⓐ punct cuplare
- Ⓑ cap terminal
- A-B 84,00m PE100SDR11 De 90mm

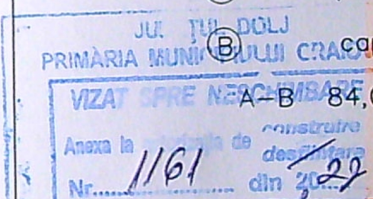

NOTA: A. Mitoc
Daca distanta intre conducta canalizare conducta racord este mai mica de 20 cm, racordul gaze se va proteja in tub de protectie din PE100SDR26 Dn 90 mm

Se vor convoca reprezentanti Companiei de Apa Oltenia SA la predarea amplasamentului. Pe str. Raureni exista retea de alimentare cu apa si retea de canalizare dar netrasate pe plan CAO. Se vor respecta distantele de securitate la amplasarea conductei gaze naturale fata de conducta distributie apa potabila si fata de conducta canal existente. Se vor proteja bransamentele de apa potabila si racordurile canal intersectate de treseul conductei gaze naturale proiectate.

NOTA:
In zona de intersectie cu eventualele linii electrice subterane, conducta se va proteja cu pat de caramida

VERIFICATOR / EXPERT	NUME	SEMNATURA	CERINTA	REFERAT / EXPERTIZA NR. / DATA	
PROIECTAT DESENAT	S.C. IPROEX ENERGY MANAGEMENT SRL Bucuresti, Str. Armand Caracul nr. 2, Sect. 5, et. 3, tel. 021/2304049		Scara: 1:1000	PETRE CATALIN PETRISOR, CRAIOVA, Str. Regimentul 1 Artilerie Grea, nr. 30, jud. Dolj	Proiect nr. /2022
	INST. NR. 209201171 TIP: LEGITIMATIE PERIOADA DE VALABILITATE: 07.12.2025		Data: 2022	Titlu proiect EXTINDERE RETEA SI RACORD GAZE NATURALE CU POST DE REGLARE-MASURARE	Faza: DTAC
	Titlu plansa PLAN DE SITUATIE				Plansa G1

Furnizor
IPROEX ENERGY MANAGEMENT

Popa Virgiliu Dan

Virgiliu-Dan Popa