

LEGENDA:

- Parte carosabila
- Trotuar nou
- Bordura prefabricata 20x25x50
- Bordura prefabricata 10x15x50
- Podet
- Sant din pamant

PLAN DE SITUATIE

Scara 1:500

INCEPUT PROIECT
KM 0+000.000

Ip1
X=403131.962
Y=311429.986
U=0.0000g

CU EXCEPTIA
POVERANILOR

fig. C1

fig. F15



20.000

5.1

podet Ø 500mm, L=5m

60.000



fig. A1

80.000

Ip2
X=403209.236
Y=311366.743
U=297.8444g
R=-5.m
T=5.17m
L=8.02m
B=2.19m

Județul Buzău
Primăria Municipiului CRAIOVA
VIZAT ȘI REȘCHIMBARE
Anexa la autorizația de construire
Nr. 1252 din 20.04.
Arhitect șef

fig. A1



120.000

podet Ø 500mm, L=5m

fig. B2



140.000

podet Ø 500mm, L=5m

160.000

podet Ø 500mm, L=5m

180.000




VERIFICATOR EXPERT	NUME
	S.
	St.
	Tel.
SPECIFICATIE	NUME
SEF PROIECT	ing. Alexandru Maro.
PROIECTAT	ing. Alexandru Maroiu
DESENAT	teh. Sabina Stroescu

Grafic Tends
One step forward

LEGENDA:

-  Parte carosabila
-  Trotuar nou
-  Bordura prefabricata 20x25x50
-  Bordura prefabricata 10x15x50
-  Podet
-  Sant din pamant

PLAN DE SITUATIE Scara 1:500

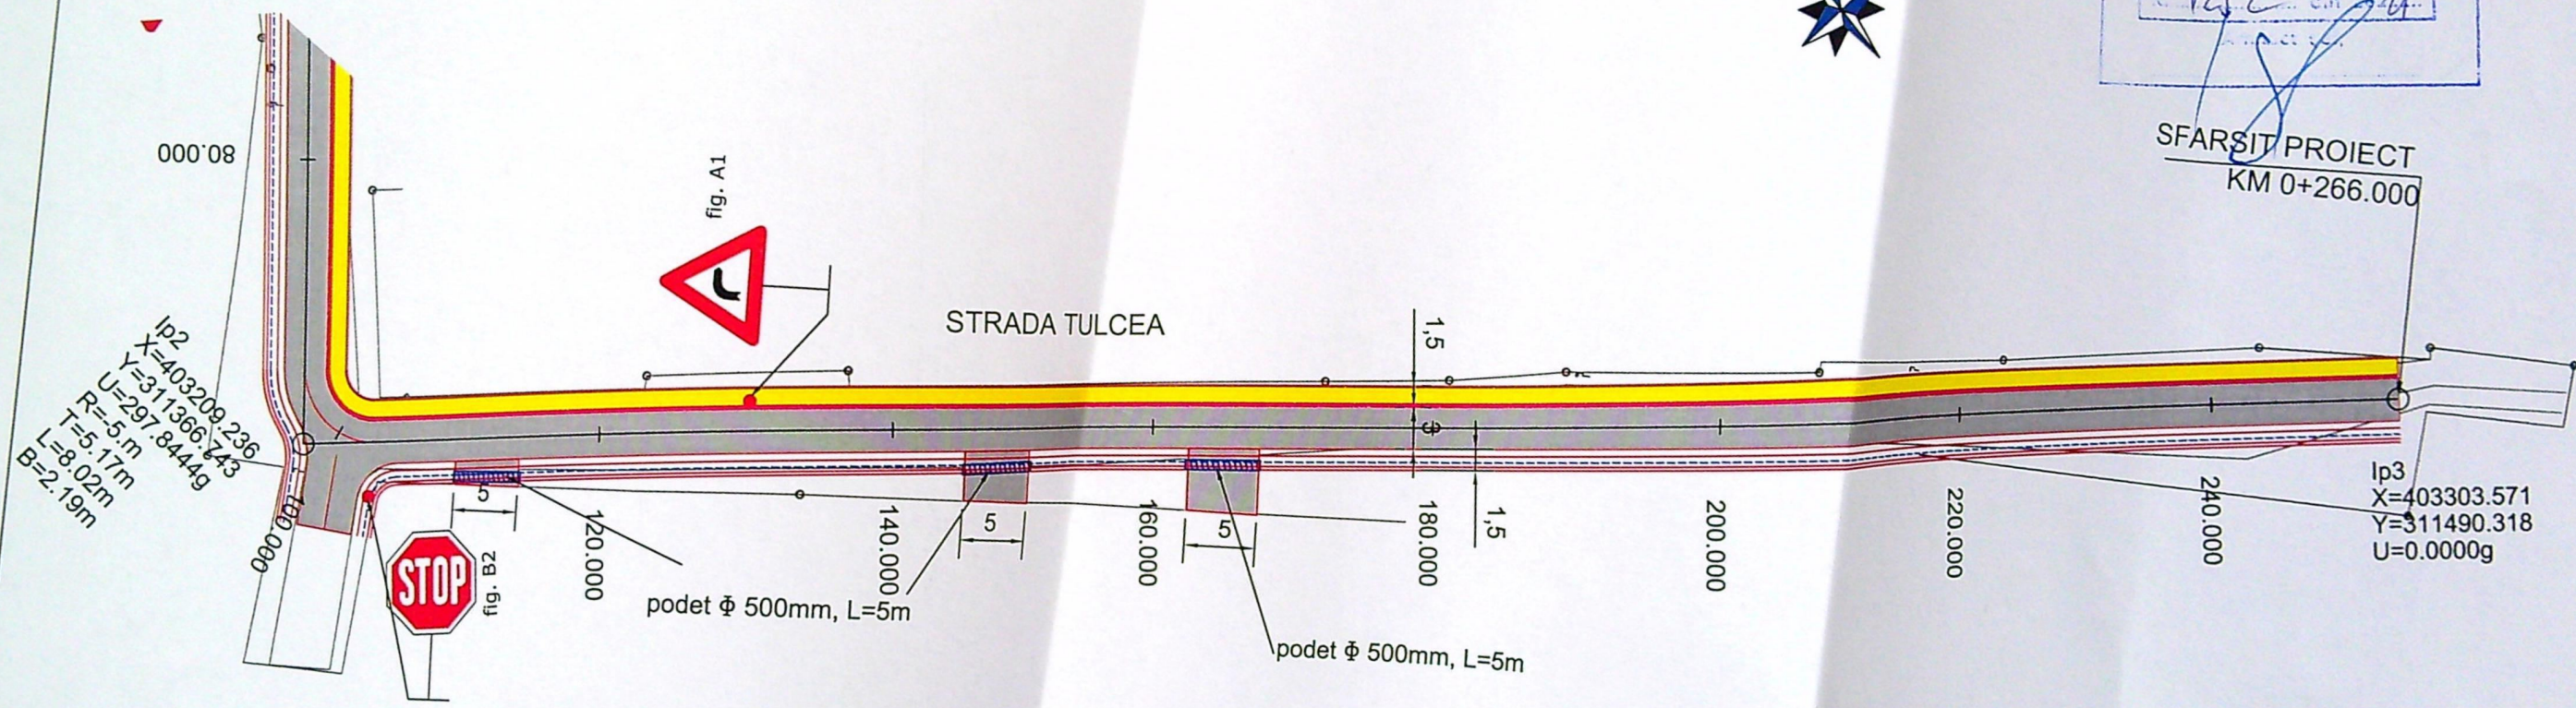

SFARSIT PROIECT
KM 0+266.000

VERIFICATOR EXPERT	
NUME	
SEMNATURA CERINTA	
SPECIFICATIE	
SEF PROIECT	
PROIECTAT	
DESENAT	

