




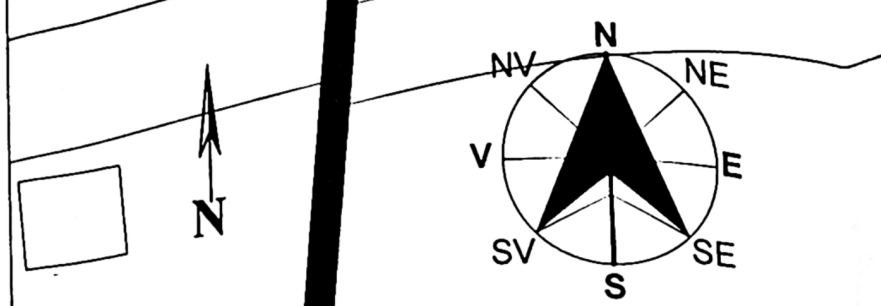

**PLAN DE SITUATIE
PE SUPT CADASTRAL**
scara 1:1000

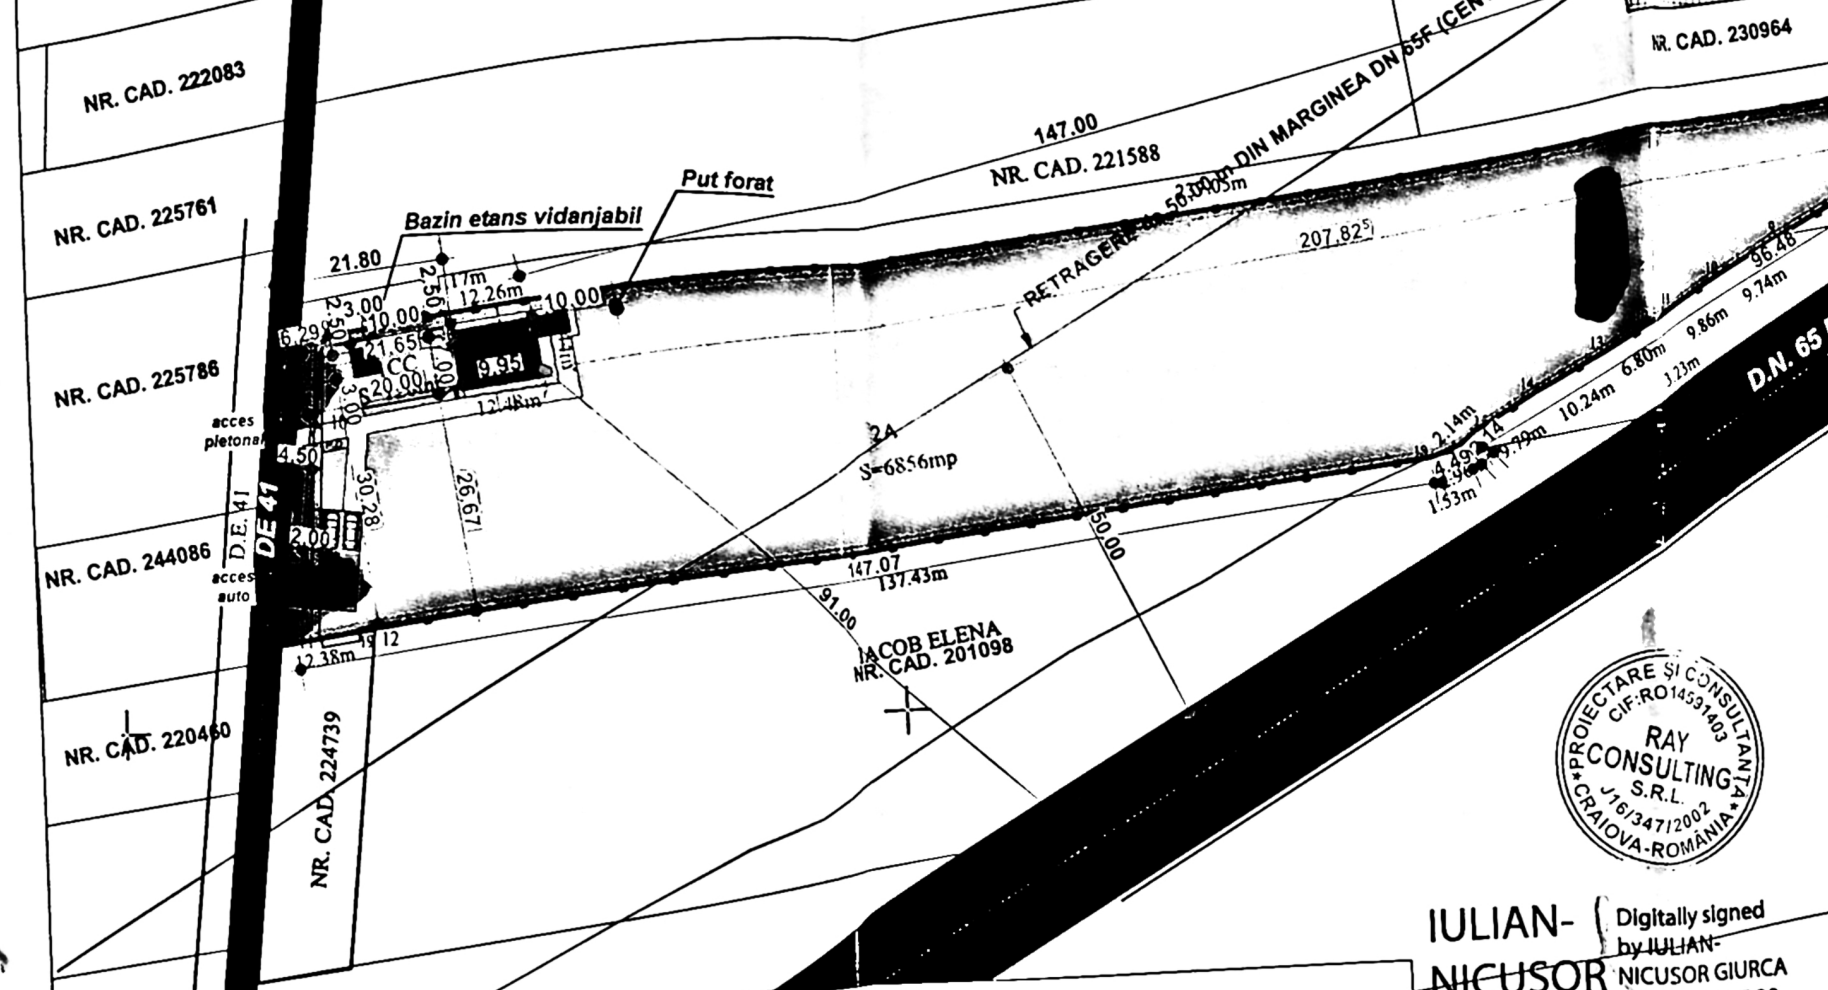

Nr. cadastral	Suprafata masurata	Adresa imobilului
	6984	Mun. Craiova, T63, P 9,10, Jud. Dolj-extravilan
Nr. Crea Funciara	UAT	CRAIOVA

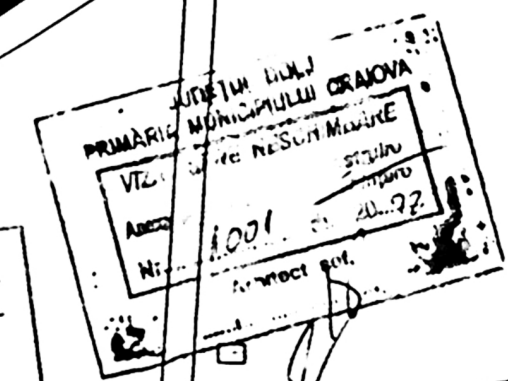


**IULIAN-
NICUSOR
GIURCA**

cadastral fara localizare certa
rzelar


- LEGENDA:**
- TEREN PROPRIETATE CANALE GHEORGHE si CANALE STEFANETA
Nr. Cad. 245150 - S_{TEREN TOTAL} = 6.984,00 m²
P.O.T.-EXISTENT = 0.00 %
C.U.T.-EXISTENT = 0.00
 - CONSTRUCTIE PROPUSA - ANEXA AGRICOLA CU REGIMUL DE INALTIME P+M
CU DESTINATIA DE DEPOZITARE PIESE UTILAJE AGRICOLE
S_{CONSTRUITA} = 78.25 m²
S_{DEFASURATA} = 147.90 m²
P.O.T.-PROPUS = 1.12 %
C.U.T.-PROPUS = 0.02
 - Bazin etans vidanjabil propus
 - Put forat propus
 - Imprejmuire propusa - L_{TOTAL} = 522.04 ml
 - Circulatii pietonale amenajate in incinta - S
 - Circulatii carosabile amenajate in incinta - S
 - 2 locuri de parcare amenajate in incinta
 - Spatii verzi amenajate in incinta - S = 6.647
 - Acces pietonal propus
 - Acces carosabil propus
 - Platforma deseuri pentru colectare selectiva

A. Date referitoare la teren			Menzura
Nr. parcela	Categoria de folosinta	Suprafata (mp)	
1	CC	128	Teren extravilan imprejmuit cu gard de beton si gard metalic.
2	A	6856	
Total		6984	
B. Date referitoare la constructii			Menzura
Cod constr.	Destinatia	Suprafata construita la sol (mp)	
Total			
Suprafata totala masurata a imobilului = 6984 mp			Suprafata din act a imobilului = 6984 mp
Executant: ing. Giurca Iulian-Nicutor Certificat de autorizare seria: RO-DJ-F Nr. 0161/2015 Categoria B			Inspector:
Data: 02.2022			Confirm introducerea matriculei in baza de date integrata si atribuirea numerului cadastral.
Confirm executarea masuratorilor la teren, corectitudinea intocmirii documentatiei cadastrale si corespondenta acesteia cu realitatea din teren.			Data: 2022
			Stampila BCP1

VERIFICATOR	NUME	CERINTA	REFERAT - Nr./DATA

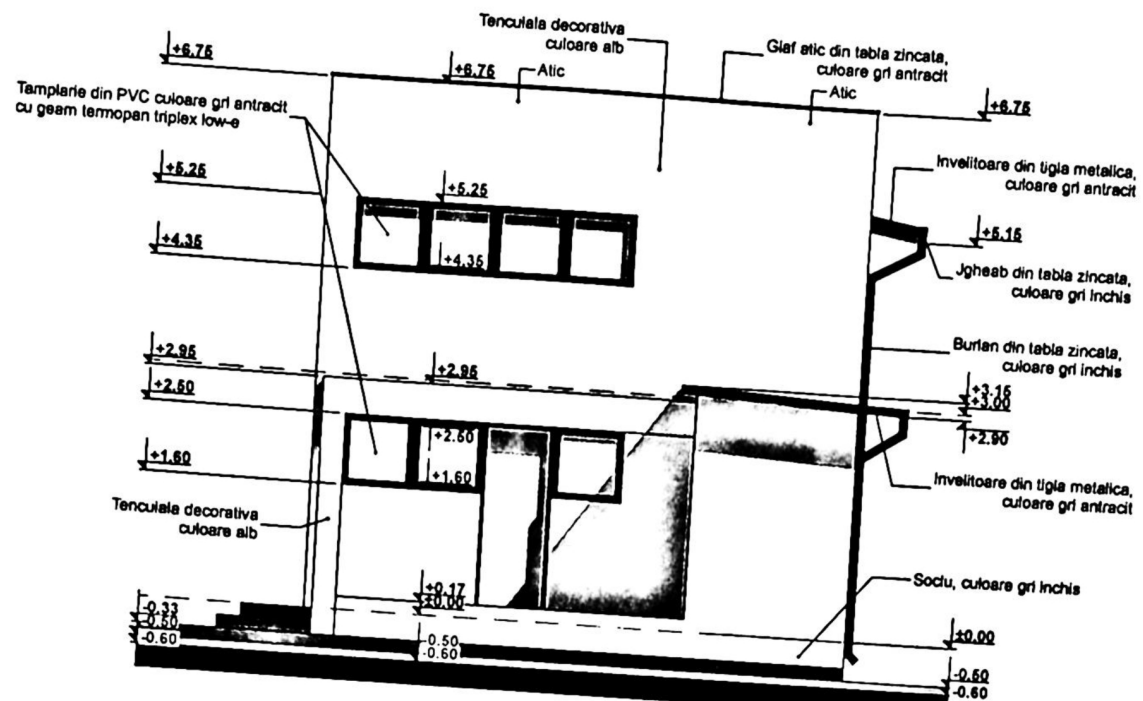

FATADA EST
scara 1:100

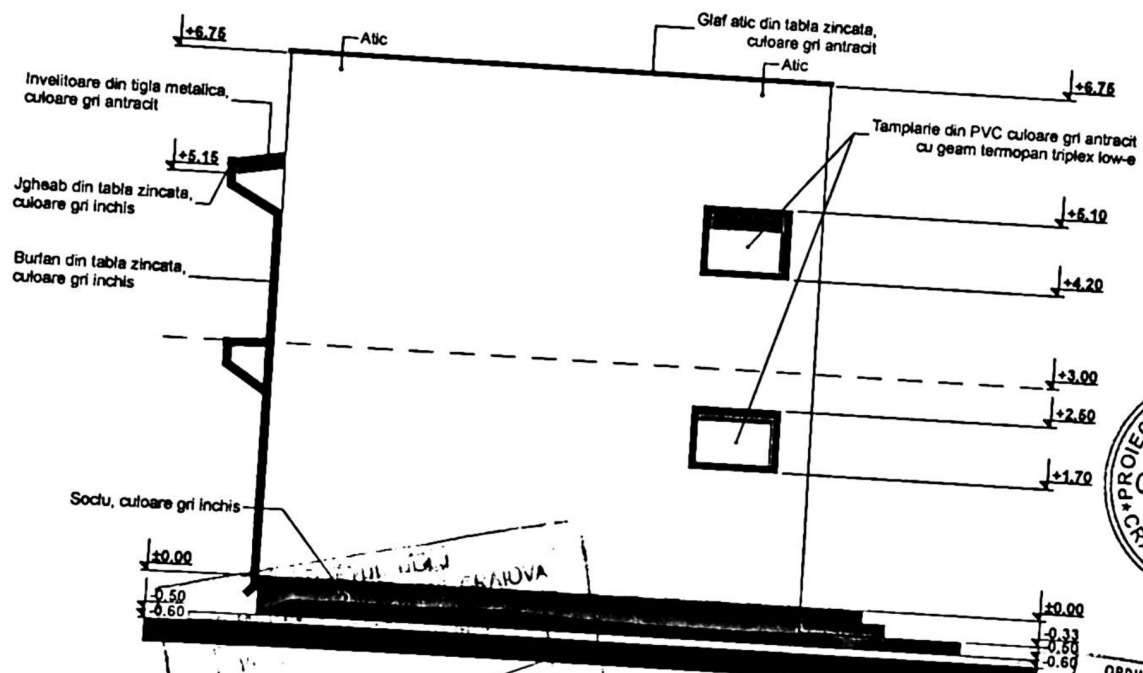

FATADA VEST
scara 1:100



Arhitect
Nr. 1001
Arhitect șef

ORDINUL ARHITECȚILOR
DIN ROMÂNIA
8128
Irina-Gabriela
GAGIU
Arhitect cu drept de semnătură