



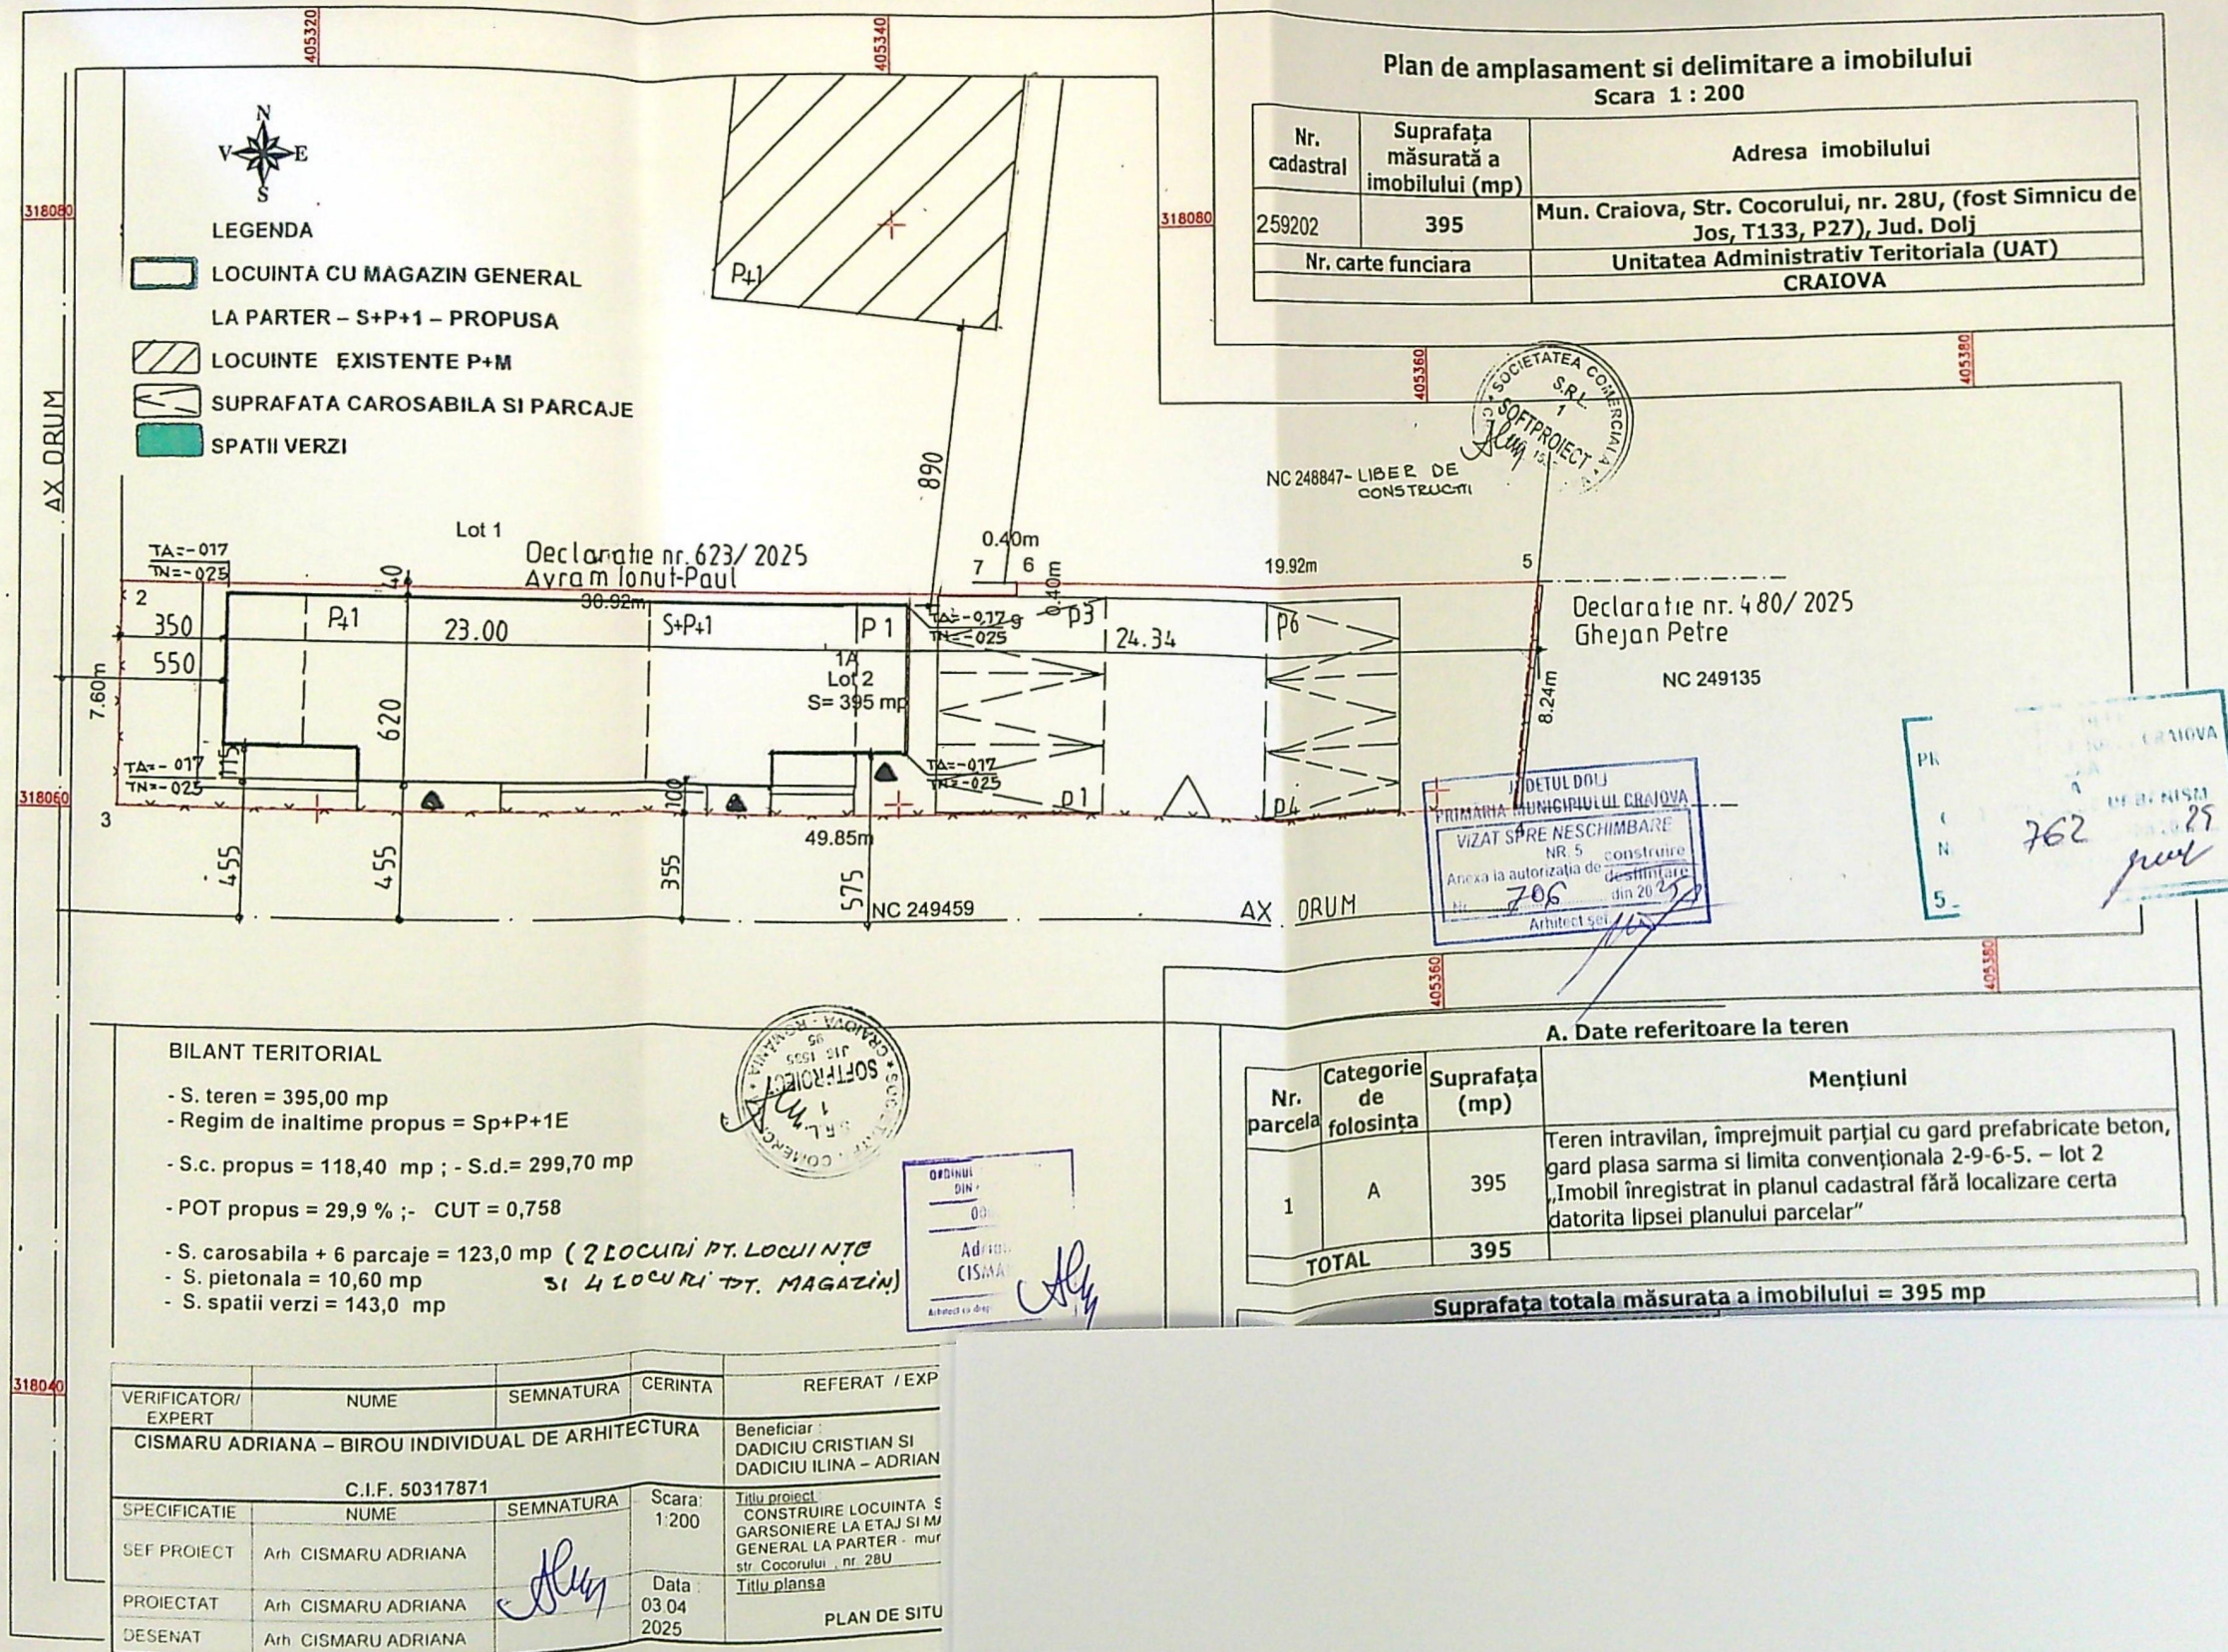


JUDEȚUL DOLU
 PRIMĂRIA MUNICIPIULUI CRAIOVA
 VIZAT SPRE NESCIMBARE
 NR. 5
 Anexa la autorizația de construire
 Nr. 706
 din 20.2.2017
 Arhitect șef.

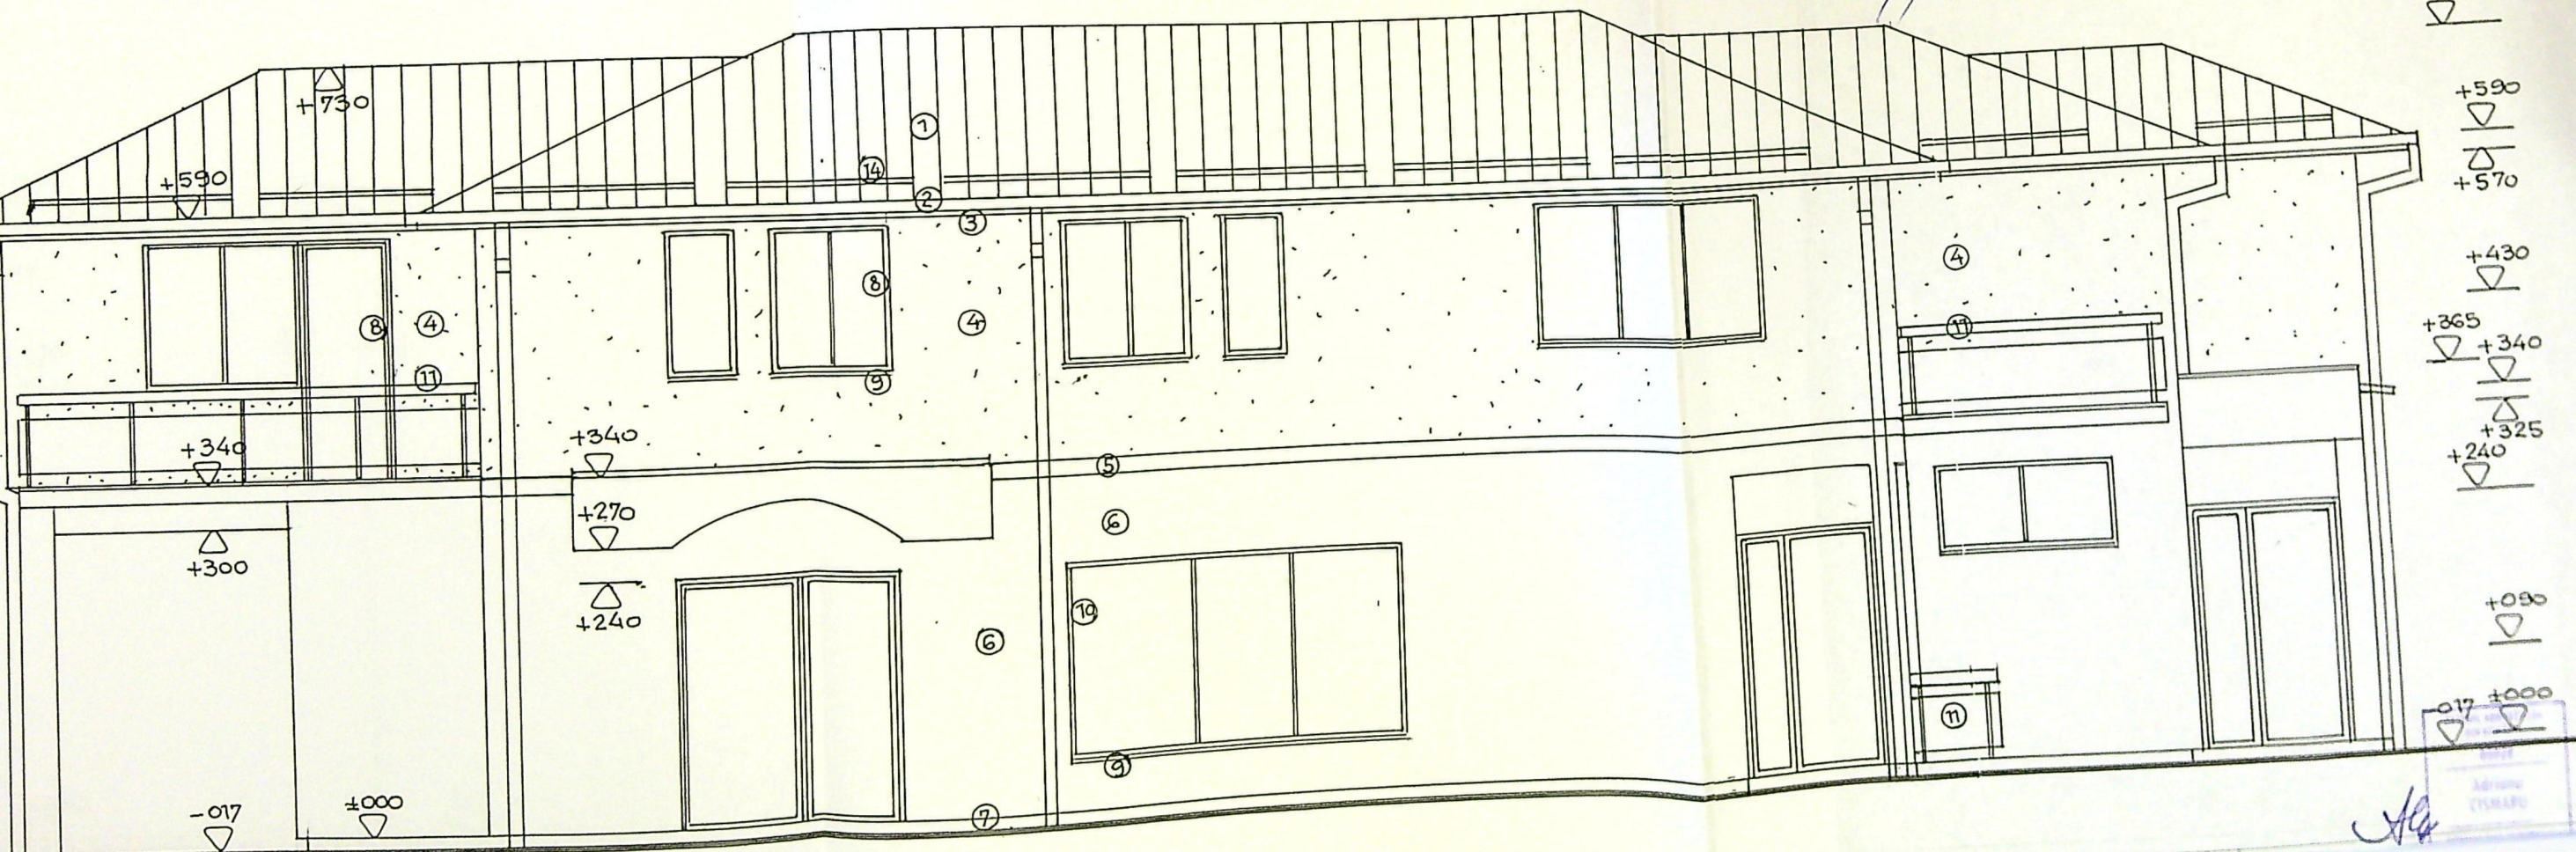

FINISAJE EXTERIOARE

1- INVELITOARE TABLA / maro ; 2- JGHEABURI SI BURLANE din tabla o 120mm/ maro ; 3- PAZIE LEMN RASINOASE / vopsitorie maro ; 4- PERETI CU TENCUIELI DECORATIVE STRUCTURATE VERTICAL / ocru inchis
 5- PROFIL DECOTATIV ORIZONTAL / alb ; 6- PERETI CU TENCUIELI DECORATIVE STRUCTURATE VERTICAL / alb galbui ; 7- SOCLU CU TENCUIELI DECORATIVE / maro ; 8- TIMPLARIE CU OCHIURI FIXE SI MOBILE DIN PVC / stejar ; 9- GLAF DIN AL / maro ; 10- TIMPLARIE CU OCHIURI FIXE DIN AL ELOXAT / stejar ; 11- BALUSTRADA metalica decorativa ; 12- PLAN INCLINAT DIN B.A ; 13- FERESTRA DE ACOPERIS ; 14- PARAZAPEZI METALICE ; 15- PLACI NEVADA TRANSLUCIDE

JUDETUL DOLU
 PRIMARIA MUNICIPIULUI CRAIOVA
 VIZAT SPRE NESCHIMBARE
 NR. 5 construire
 Anexa la autorizatia de
 Nr. 706 destinaire
 din 20.05
 Arhitect scf. 168

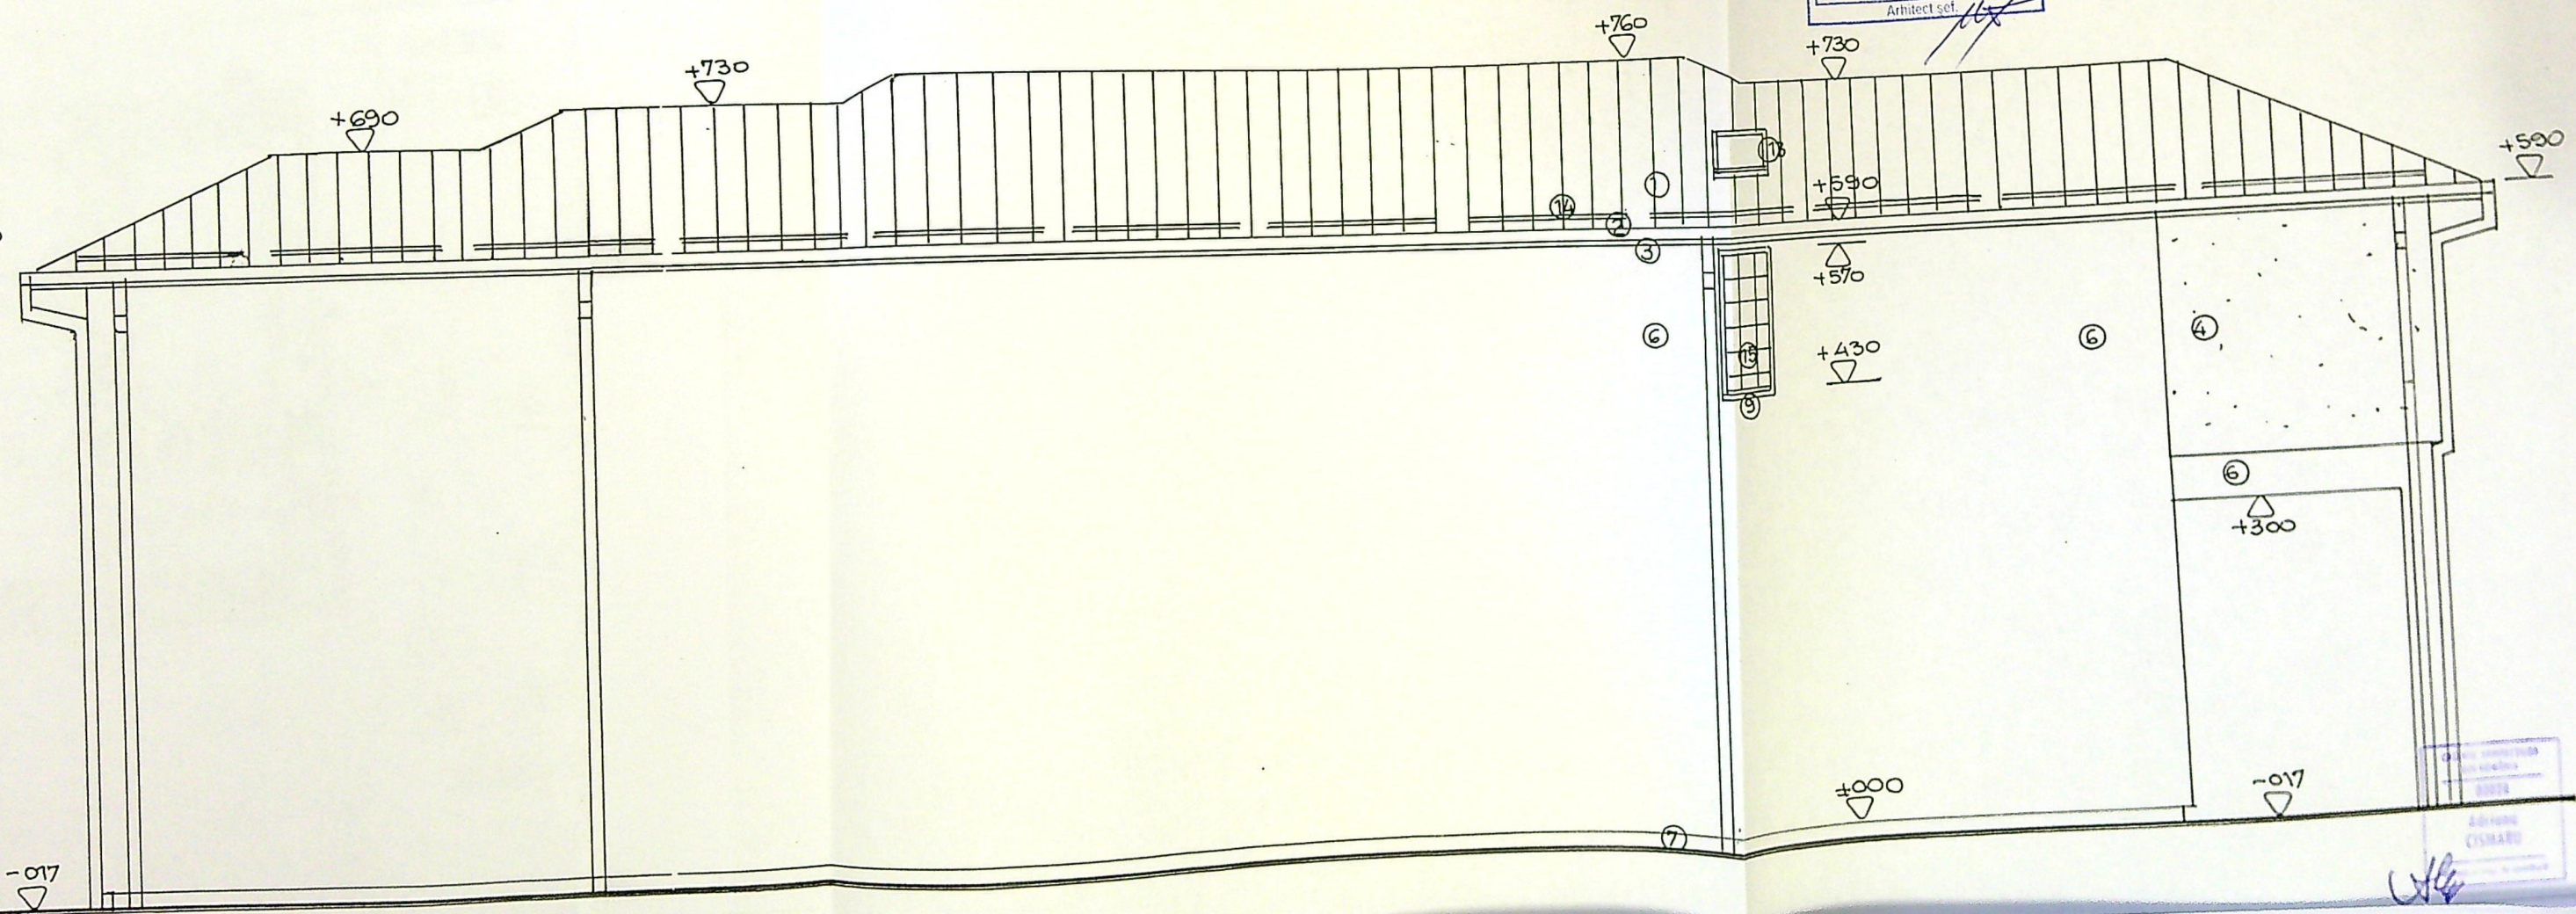

FINISAJE EXTERIOARE

1- INVELITOARE TABLA / maro ; 2- JGHEABURI SI BURLANE din tabla o 120mm/ maro RASINOASE / vopsitorie maro ; 4- PERETI CU TENCUIELI DECORATIVE STRUCTURATE VERTIC 5- PROFIL DECOTATIV ORIZONTAL / alb ; 6- PERETI CU TENCUIELI DECORATIVE STRUCTUR / alb galbui ; 7- SOCLU CU TENCUIELI DECORATIVE / maro ; 8 -TIMPLARIE CU OCHIURI FIXE SI / stejar ; 9- GLAF DIN AI / maro ; 10 -TIMPLARIE CU OCHIURI FIXE DIN AI ELOXAT / stejar ; 11- metalica decorativa ; 12- PLAN INCLINAT DIN B.A ; 13- FERESTRA DE ACOPERIS ; 14- PARAZA 15- PLACI NEVADA TRANSLUCIDE

Adresa
 CSMARU

toare Tabla / maro
 folie anticondens
 astereala din scindura rasin - 24 mm.
 sarpanta lemn rasin. ecarisa/ ignifugat
 sapa slab armata - 3,5 cm
 termoizolatie vata min. bazaltica 15 cm
 bariera de vapori - folie Alubar
 str. amorsa bitum
 planseu b.a - 12 cm
 tencuieli + zugravei

seala gresie trafic mediu
 sapa mortar M100T- 5 cm
 planseu b.a. - 12 cm
 fonoiz. Vata min. - 10 cm
 tavan suspendat - EI 60

oseala parchet
 sapa mortar M100T- 5 cm
 planseu b.a. - 12 cm
 fonoiz. Vata min. - 10 cm
 tavan suspendat - EI 60

oseala gresie sanitara
 sapa mortar M100T- 5 cm
 hidroiz. 1 C+1B
 planseu b.a. - 12 cm
 fonoiz. Vata min. - 10 cm
 tavan suspendat - EI 60


d. Gresie antiderapanta
 sapa mortar M100T- 3,5 cm
 planseu b.a. - 12 cm
 tencuieli + zugraveli

d. Gresie antiderapanta
 sapa mortar M100T- 5 cm
 hidroiz. 1c+2b
 planseu b.a. - 12 cm
 tencuieli + zugraveli



rd. Gresie
 sapa mortar M100T- 5 cm
 placa slab armata - 10 cm
 pietris - 10 cm
 pamint compactat

tencuieli + zugraveli
 diafeagma b.a.
 amorsa bitum
 hidroiz. Vert. 1c+ 2b
 protective hidroizolatie
 pamint compactat

idarie din blocuri b.c.a. - 30 cm
 termosistem (vata min. bazaltica
 10 cm. plasa, tencuieli speciale)
 finisaje exterioare - tenc. Decorative / alb

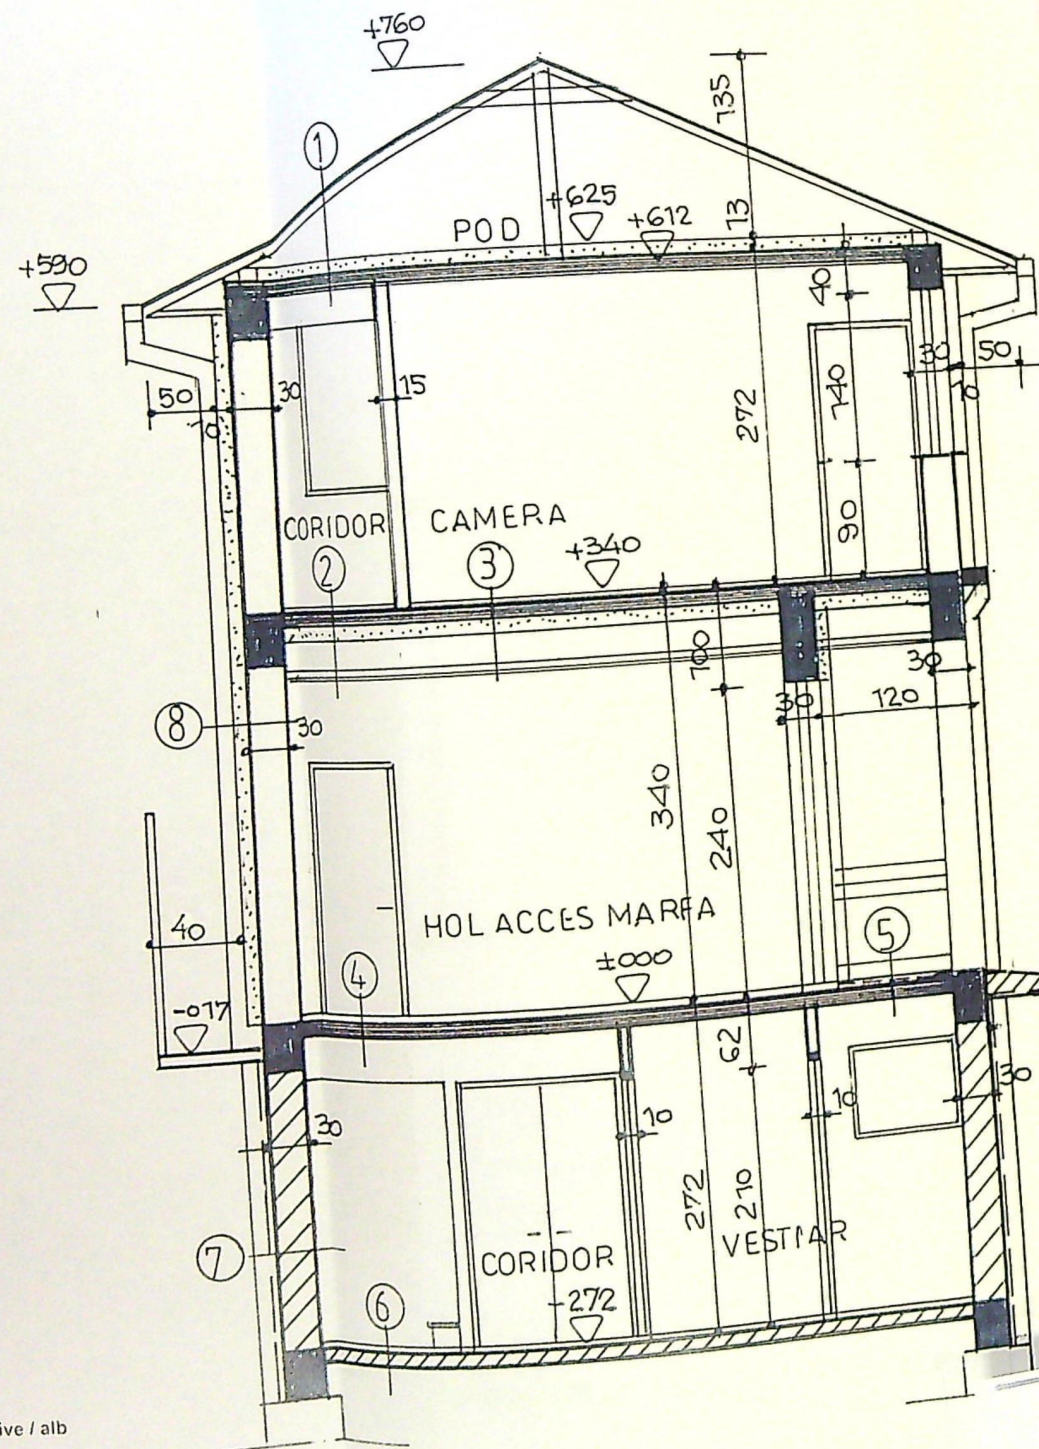

JUDETUL DOLJ
 PRIMARIA MUNICIPIULUI CRAIOVA
 VIZAT SPRE NESCIMBARE
 NR 5 construire
 Anexa la autorizatia de construire
 Nr 706
 Arhitect set. 1/5

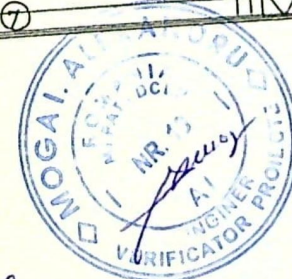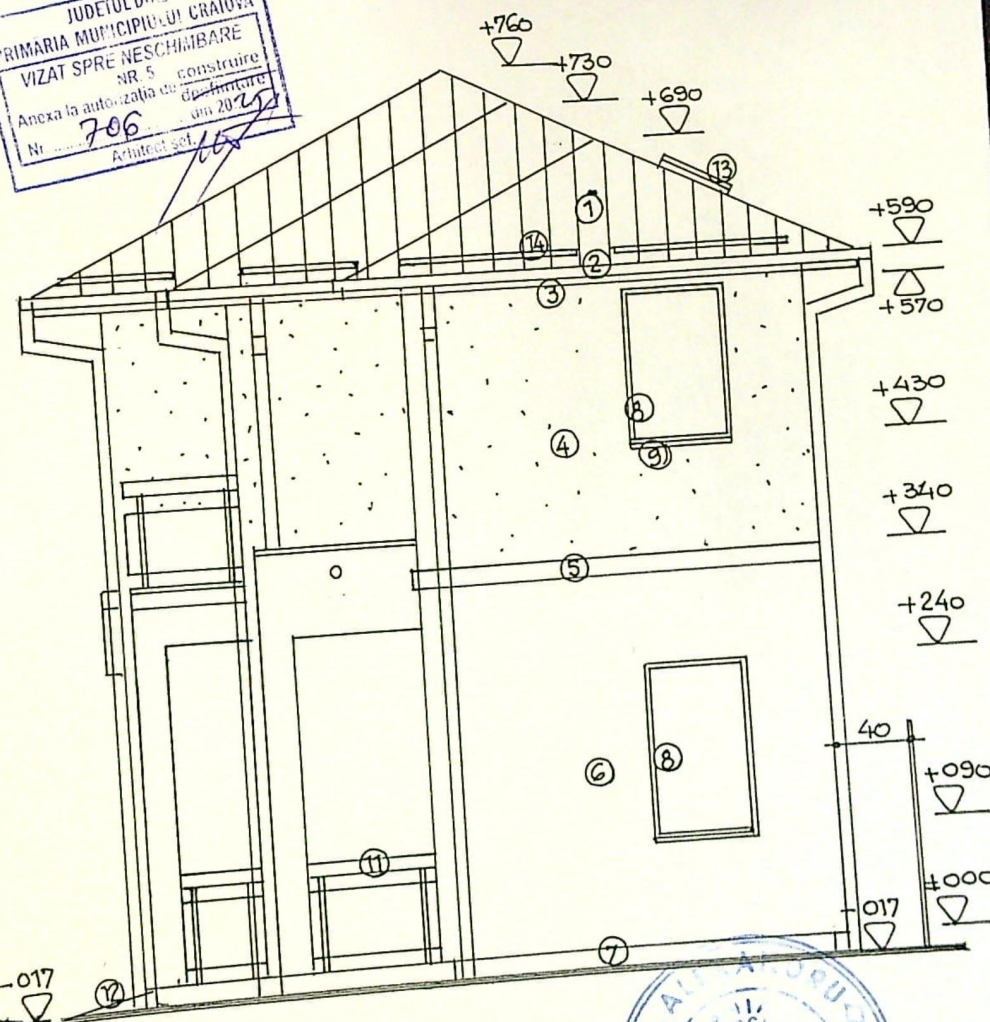



INGENIER PROIECTANT
 DIN ROMANIA
 08028
 ADRIANO
 CISMARU

VERIFICATOR/
 EXPERT

NUME

SEMNATURA

GERINTA

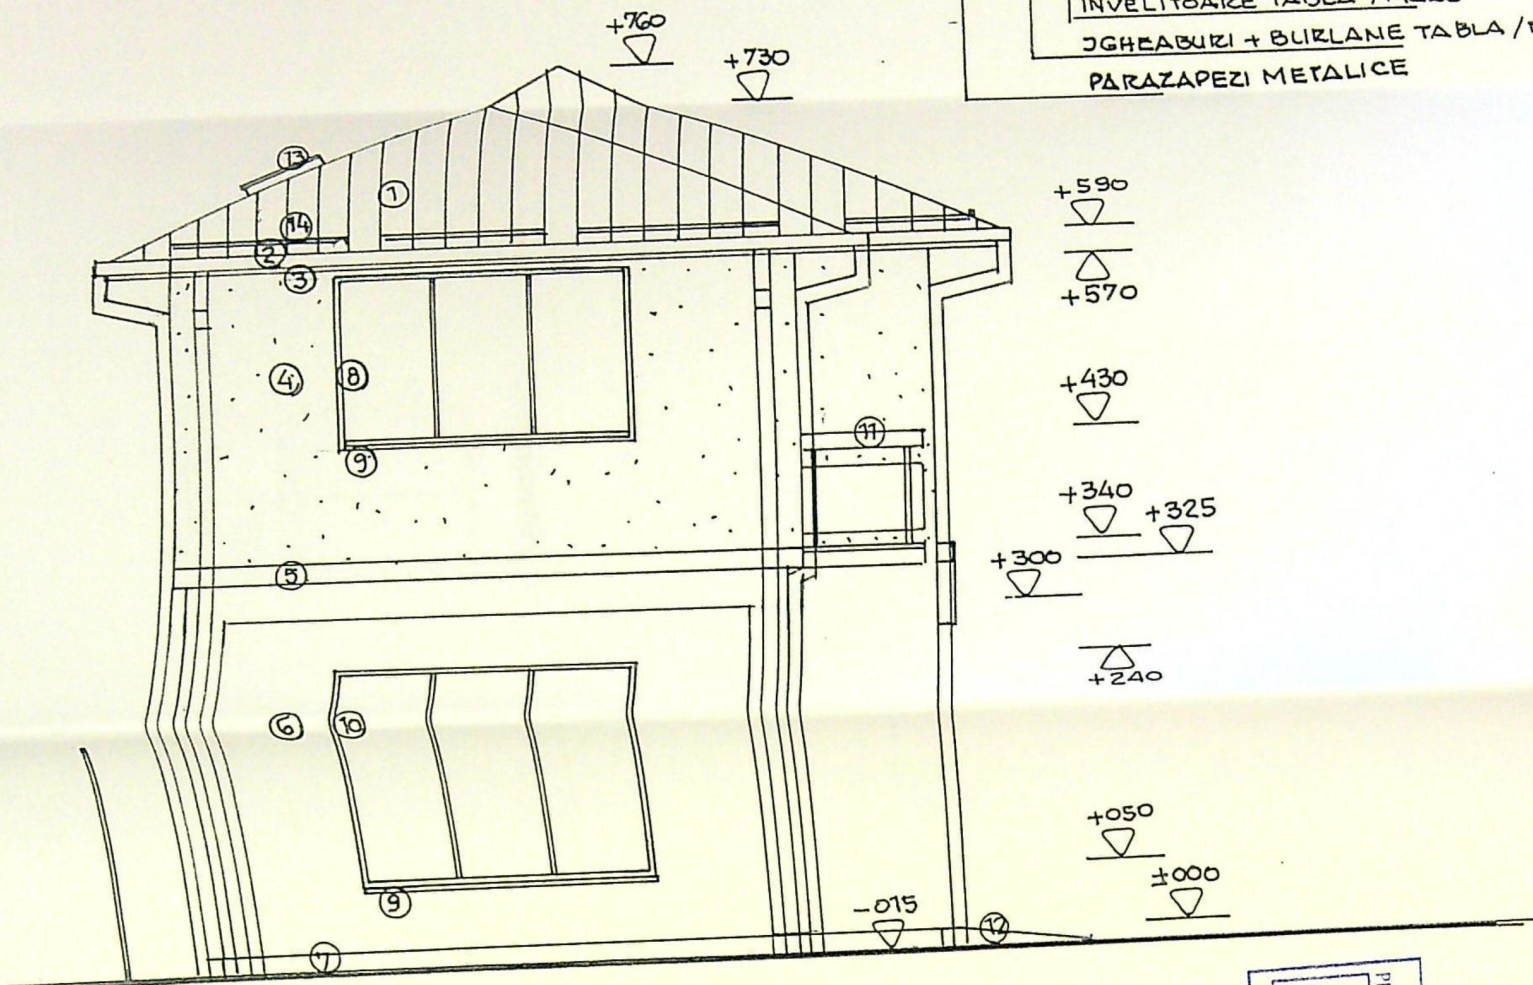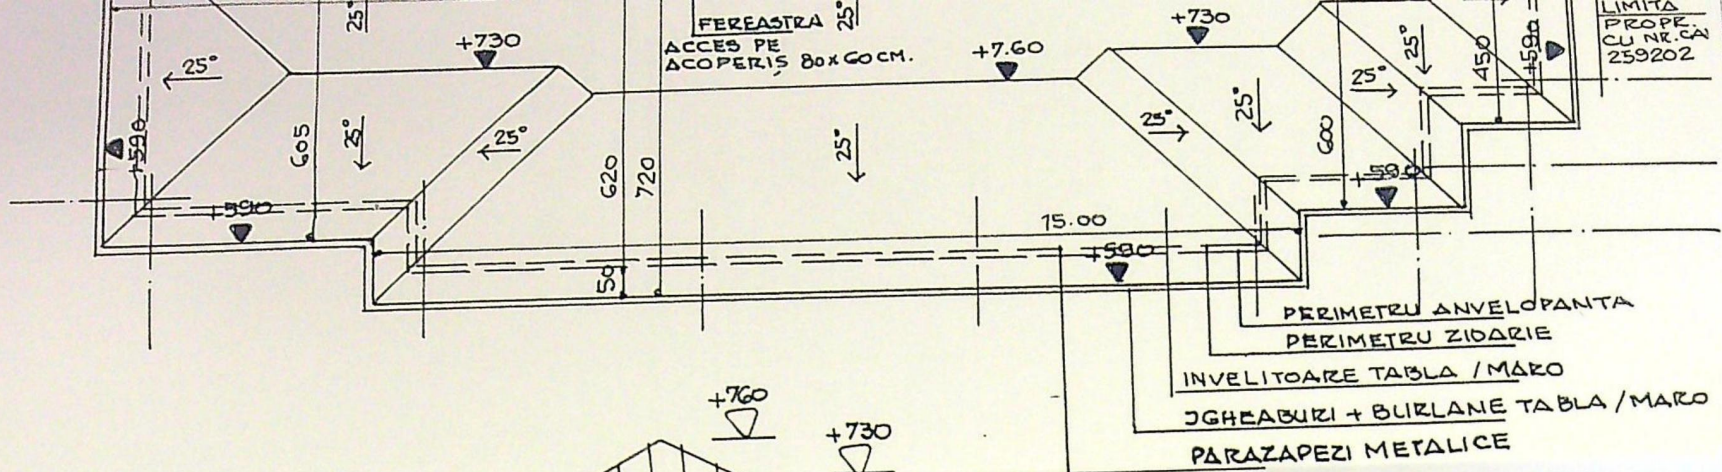

FINISAJE EXTERIOARE

- 1- INVELITOARE TABLA / maro ; 2- JGHEABURI SI BURLANE din tabla o 120mm/ maro ; 3- PAZIE LEMN RASINOASE / vopsitorie maro ; 4- PERETI CU TENCUIELI DECORATIVE STRUCTURATE VERTICAL / ocru inchis
5- PROFIL DECOTATIV ORIZONTAL / alb ; 6- PERETI CU TENCUIELI DECORATIVE STRUCTURATE VERTICAL / alb galbui ; 7- SOCLU CU TENCUIELI DECORATIVE / maro ; 8- TIMPLARIE CU OCHIURI FIXE SI MOBILE DIN PVC / stejar ; 9- GLAF DIN AL / maro ; 10- TIMPLARIE CU OCHIURI FIXE DIN AL ELOXAT / stejar ; 11- BALUSTRADA metalica decorativa ; 12- PLAN INCLINAT DIN B.A ; 13- FERESTRA DE ACOPERIS ; 14- PARAZAPEZI METALICE ; 15- PLACI NEVADA TRANSLUCIDE

