


Autoritatea Națională de Reglementare
în domeniul Energiei

GRIGORE MINA

Verificator de proiecte în domeniul
instalațiilor electrice tehnologice

Autorizația nr. 201920106 / 12.04.2019

218478

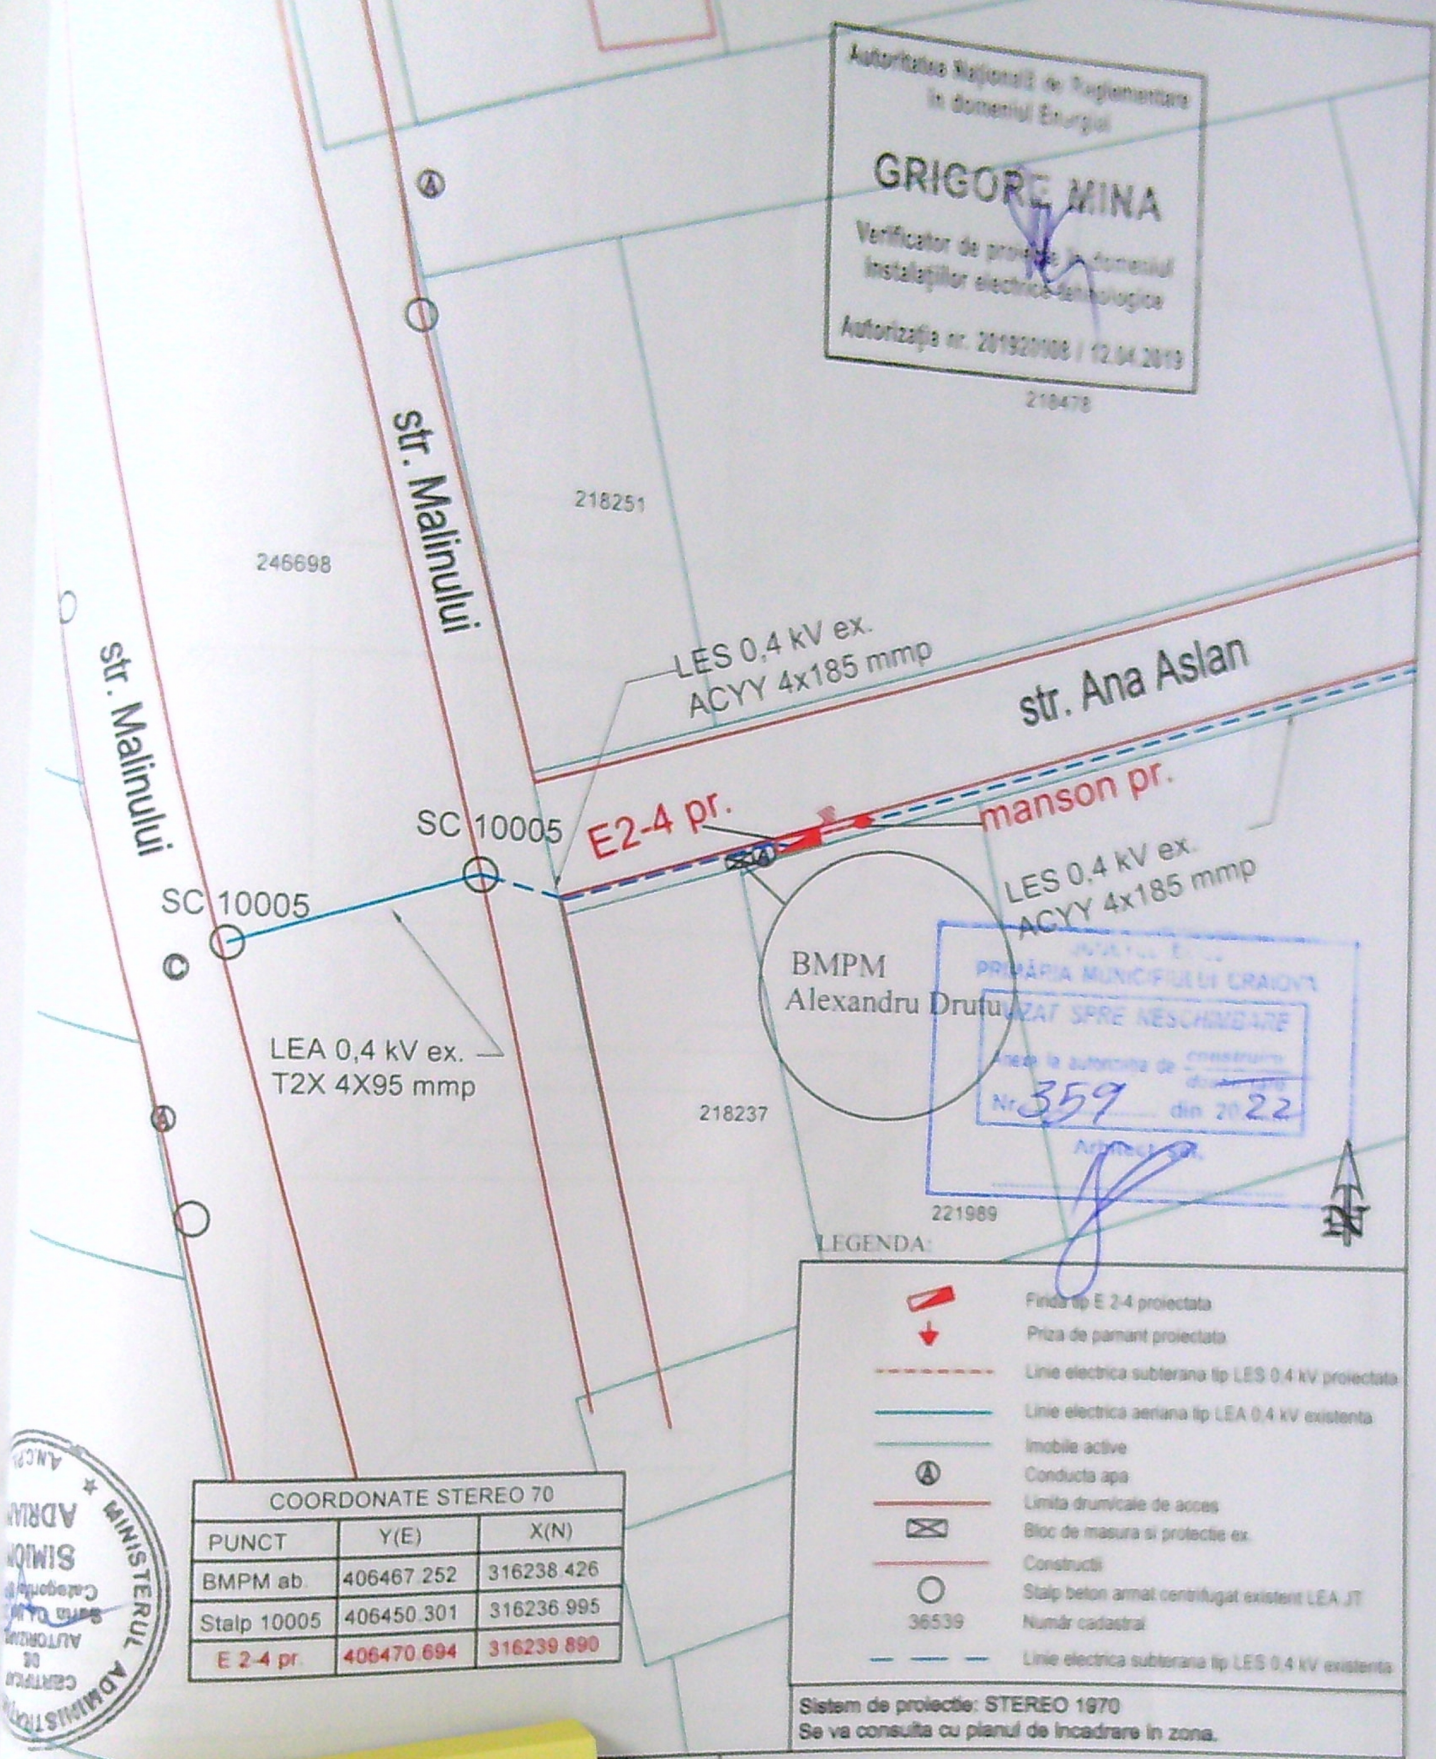

MINISTERUL ADMINISTRATIEI INTERIORE

ADRIAN SIMION

Secretar de Stat

ANEXA

ACERINTA	REFERAT / NR. / DATA	
R.L.	Beneficiar:	Proiect nr.
2017	SC DISTRIBUTIE ENERGIE OLTENIA SA	17 /2021
Scara	Titlu lucrare: "Întărire rețea JT în vederea	Faza
1:500	racordării utilizatorului Alexandru Eugen Drutu conform ATR nr.001100215024 din 05.08.2020, alimentat din PTA 658 Craiova, Loc. Craiova, Jud. Dolj"	PAC
Data	Titlu planșă:	Planșă nr.
2021	Plan de situație proiectată	3