


Plan de amplasament si delimitare a imobilului LOT 2

Scara 1:500

Nr. cadastral 249421	Suprafata masurata a imobilului (mp) 472	Adresa imobilului Str. Aleea 8 Paringului, nr. 3, Jud. Dolj (fost Str. Paringului, nr. 57, fost T 15 P3)
Nr. Carte Funciara	Unitate Administrativ Teritoriala (UAT) CRAIOVA	

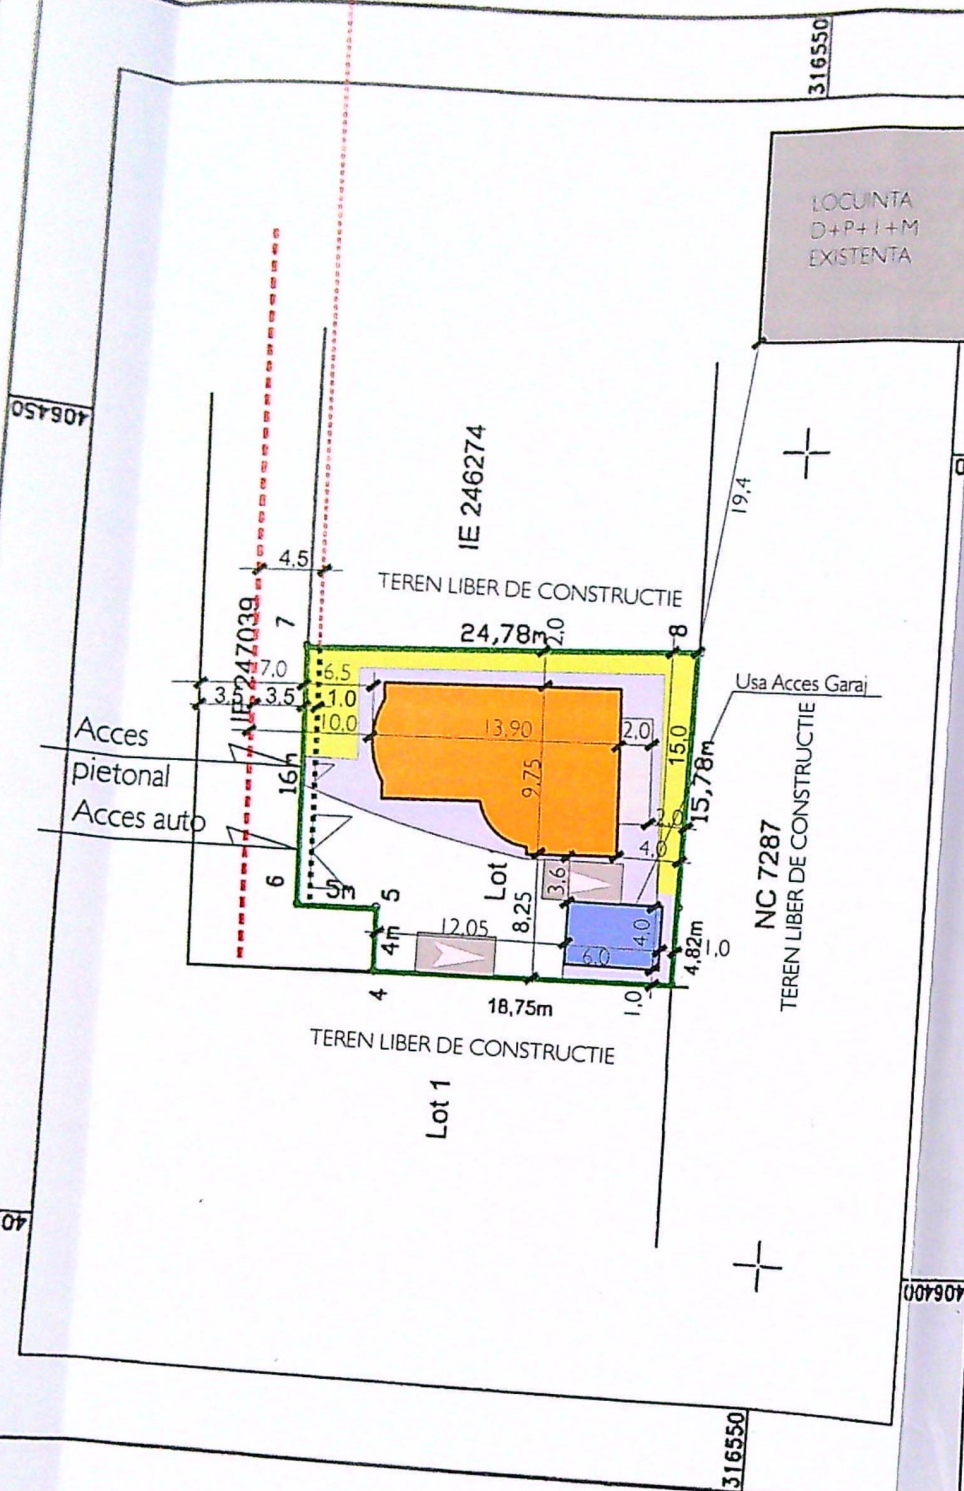

LEGENDA

- Ax drum
- Contur Proprietate
- Locuinta P+1 propusa
- Terasa descoperita
- Anexa Gospodareasca
- Garaj P propus
- Imprejmuire Teren 16,0m

- Retragere construire si imprejmuire 4,5m din ax drum conform CU 1677 din 20.09.2022
- Spatiu plantat S = 62,5mp
- Loc de parcare in aer liber 2,5x5,0m
- Alee pietonala
- Alee Acces auto - beton rutier - 105,0mp

A. Date referitoare la teren

Nr. parcela	Categorie de folosinta	Suprafata (mp)
1	A	472
Total		472

Mentiuni

Imprejmuire: limita conventionala

Suprafata totala masurata a imobilului = 472 mp
Suprafata din act = mp

CERTIFICAT DE AUTORIZARE
Seria RO-DJ-F
Nr. 0156/04.12.2014
ADRIANA-GABRIELA DIACONU
CLASA III

Confirm executarea masuratorilor la teren,
corectitudinea intocmirii documentatiei cadastrale
si a planului de amplasament al terenului

Semnatura si stampila

Data: 22.11.2021

Inspector

Confirm introducerea imobilului in baza de date integrata
si atribuirea numarului cadastral

Semnatura si parafa

Data 282551/2021

Stampila BCPI

Semnat digital de
Ariadna Popa

SITUATIA EXISTENTA

Steren = 472,0mp
Sc = 0,0mp
Sd = 0,0mp
P.O.T. = 0,0%
C.U.T = 0,0

SITUATIA PROPUSA

Steren = 472,0mp
Sc = 112,15mp + 24,0mp = 136,15mp
Sd = 212,10mp
P.O.T. = 28,84%
C.U.T = 0,500


NR. INREGISTRARE 64730
Ziua 02 Luna 04 Anul 2022
CONFORM CU EXEMPLARUL DIN
SISTEMUL INFORMATIC INTEGRAT

PRIMĂRIA MUNICIPIULUI CRAIOVA
VIZA PRE NESCIMBARE
Anexa la autorizatia de construire

r. simbol
102/2022

FAZA
D.T.A.C.

A02
notificare

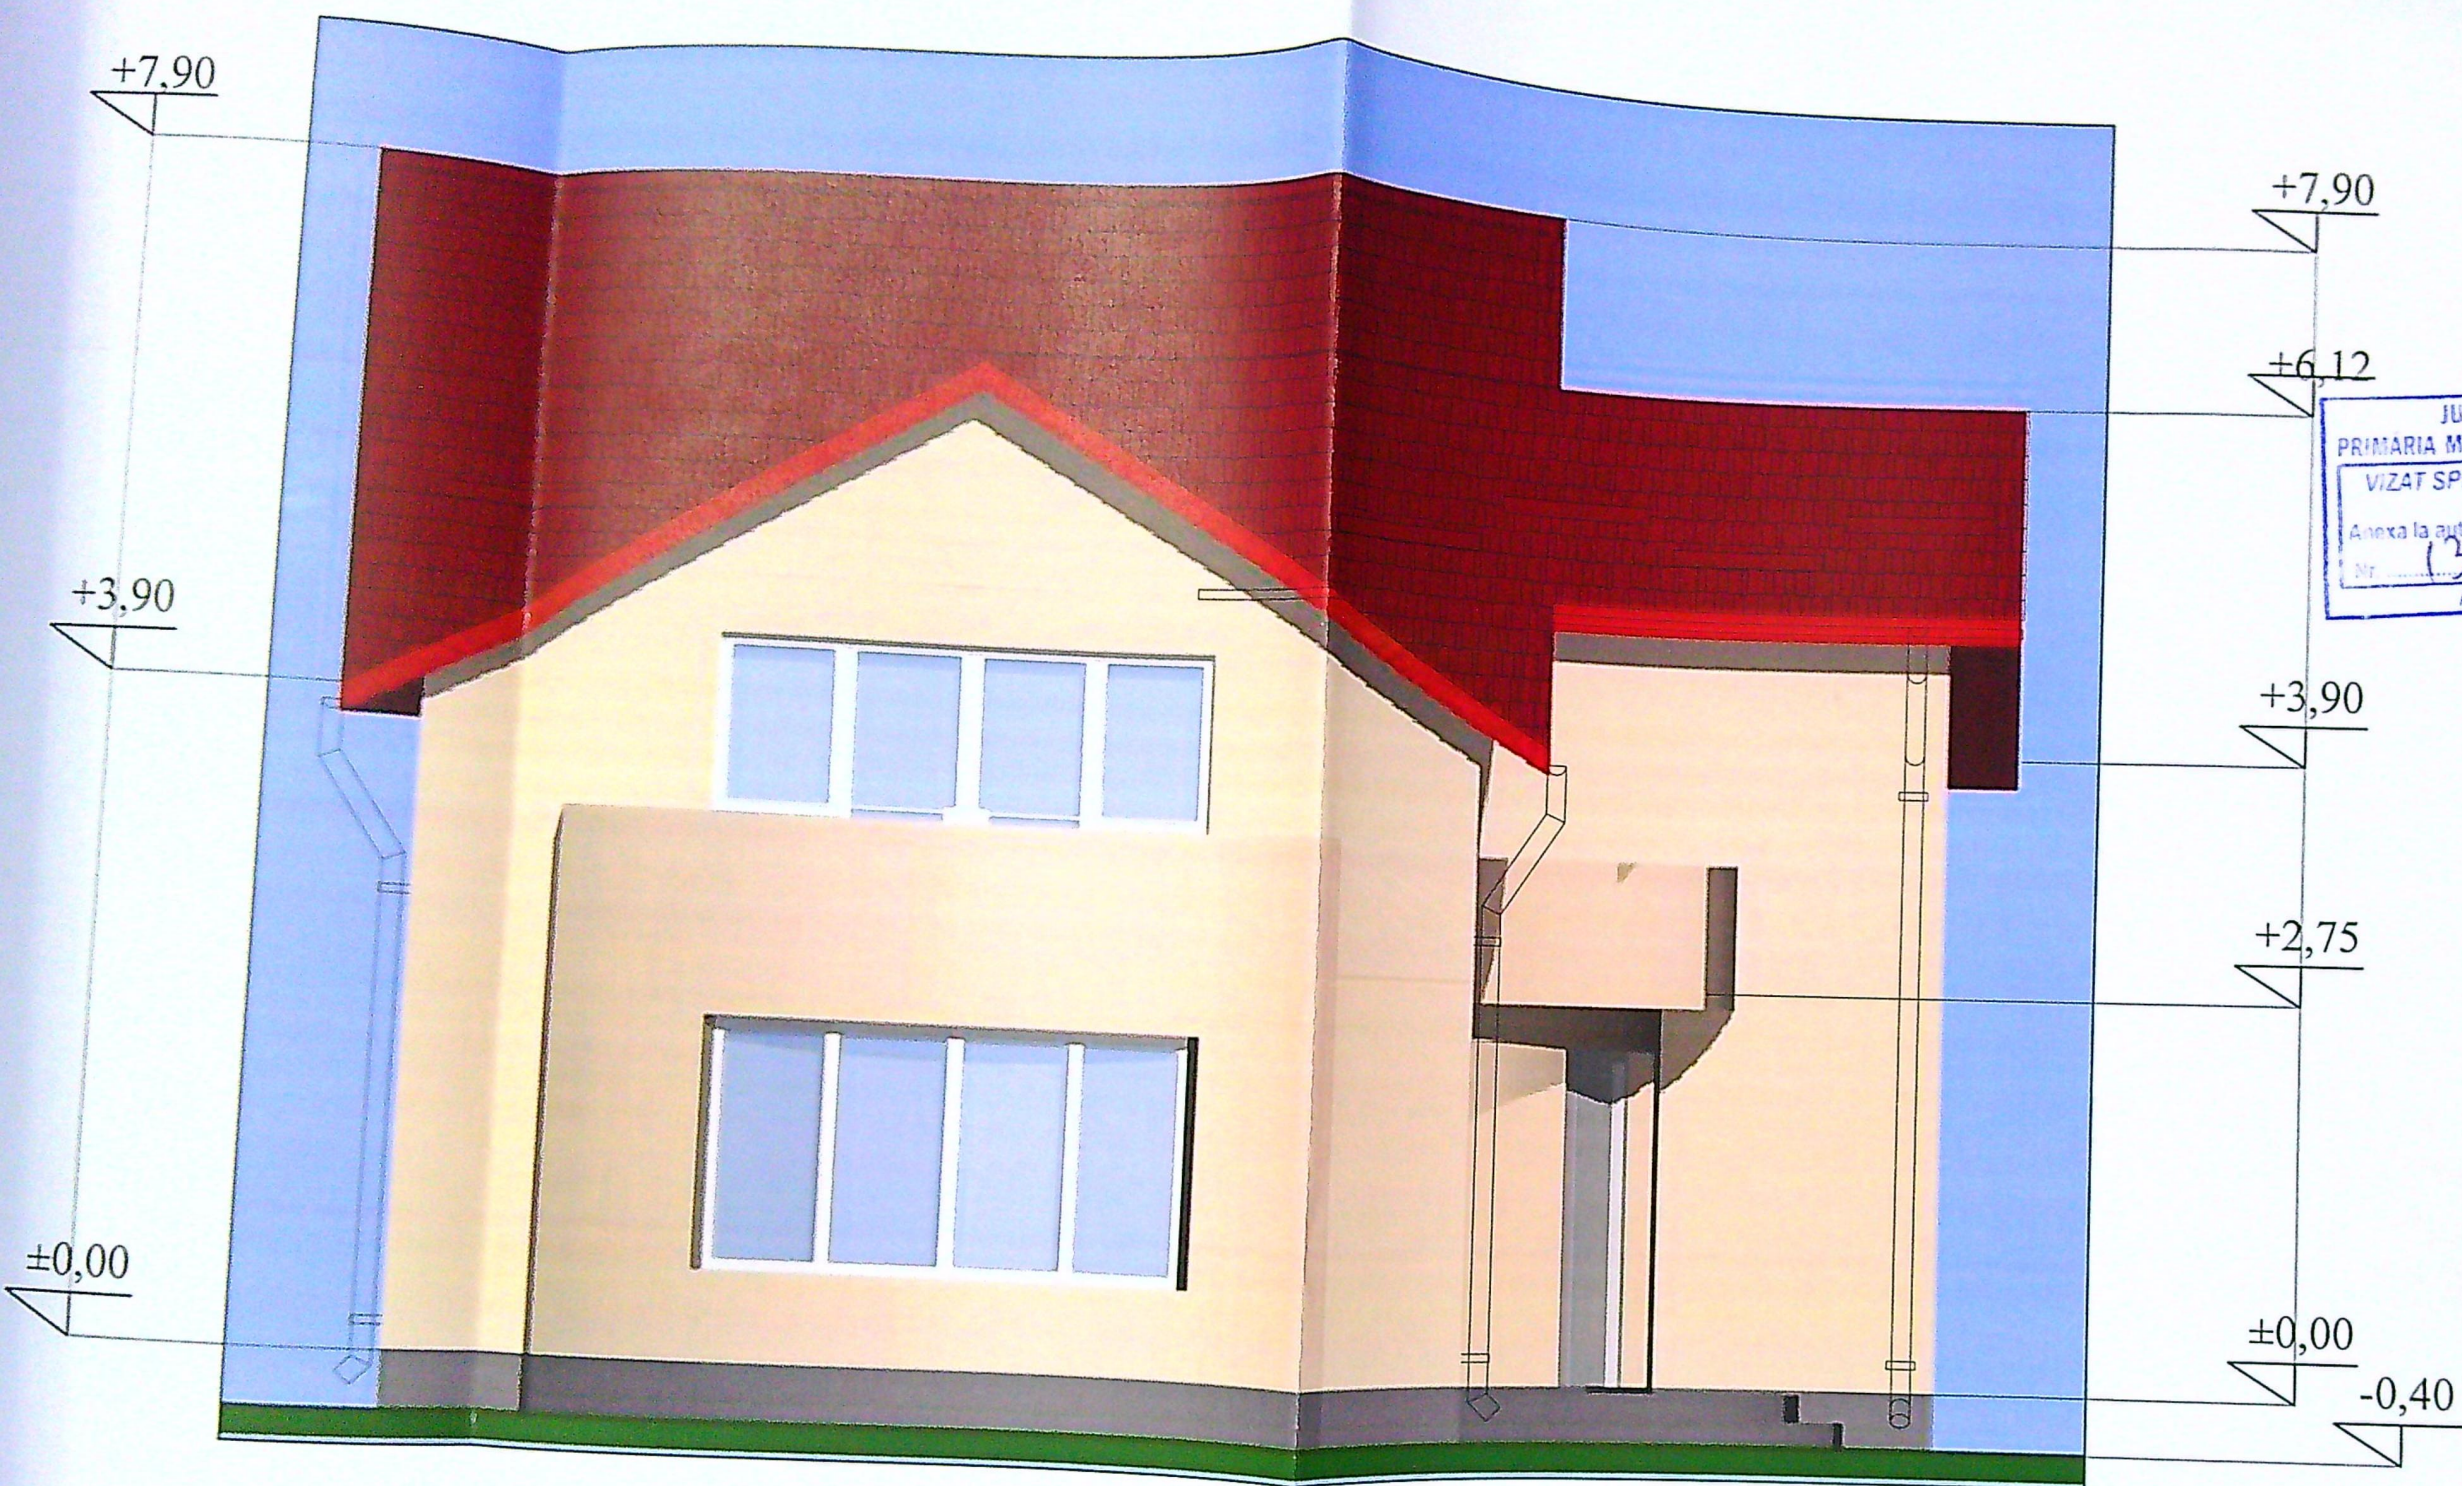

JUDETUL DOLOJ
PRIMARIA MUNICIPIULUI CRAIOVA
VIZAT SPRE NESCHIMBARE
NR. 6 construire
Anexa la autorizatia de constructii
Nr. 131 din 20.11.14
Arhitect sel

nr. 102/2022	
en, r. 3C	Faza D.T.A.C. A - 08


ilata - cu opritoare de zapada - rosie
mozaic buciardat - gri
decorativa - crem
PVC alb cu geam termopan



JUDETUL DOLJ
 PRIMARIA MUNICIPIULUI CRAIOVA
 VIZAT SPRE NESCHIMBARE
 NR. 6
 Anexa la autorizatia de construire
 Nr. 131 din 20.06.2022
 Arhitect: set.

la profilata - cu opritoare de zapada - rosie
 lu - mozaic buciardat - gri
 cuiala decorativa - crem
 mplarie PVC alb cu geam termopan



103
 02/2022
 Faza
 D.T.A.C.
 A - 09

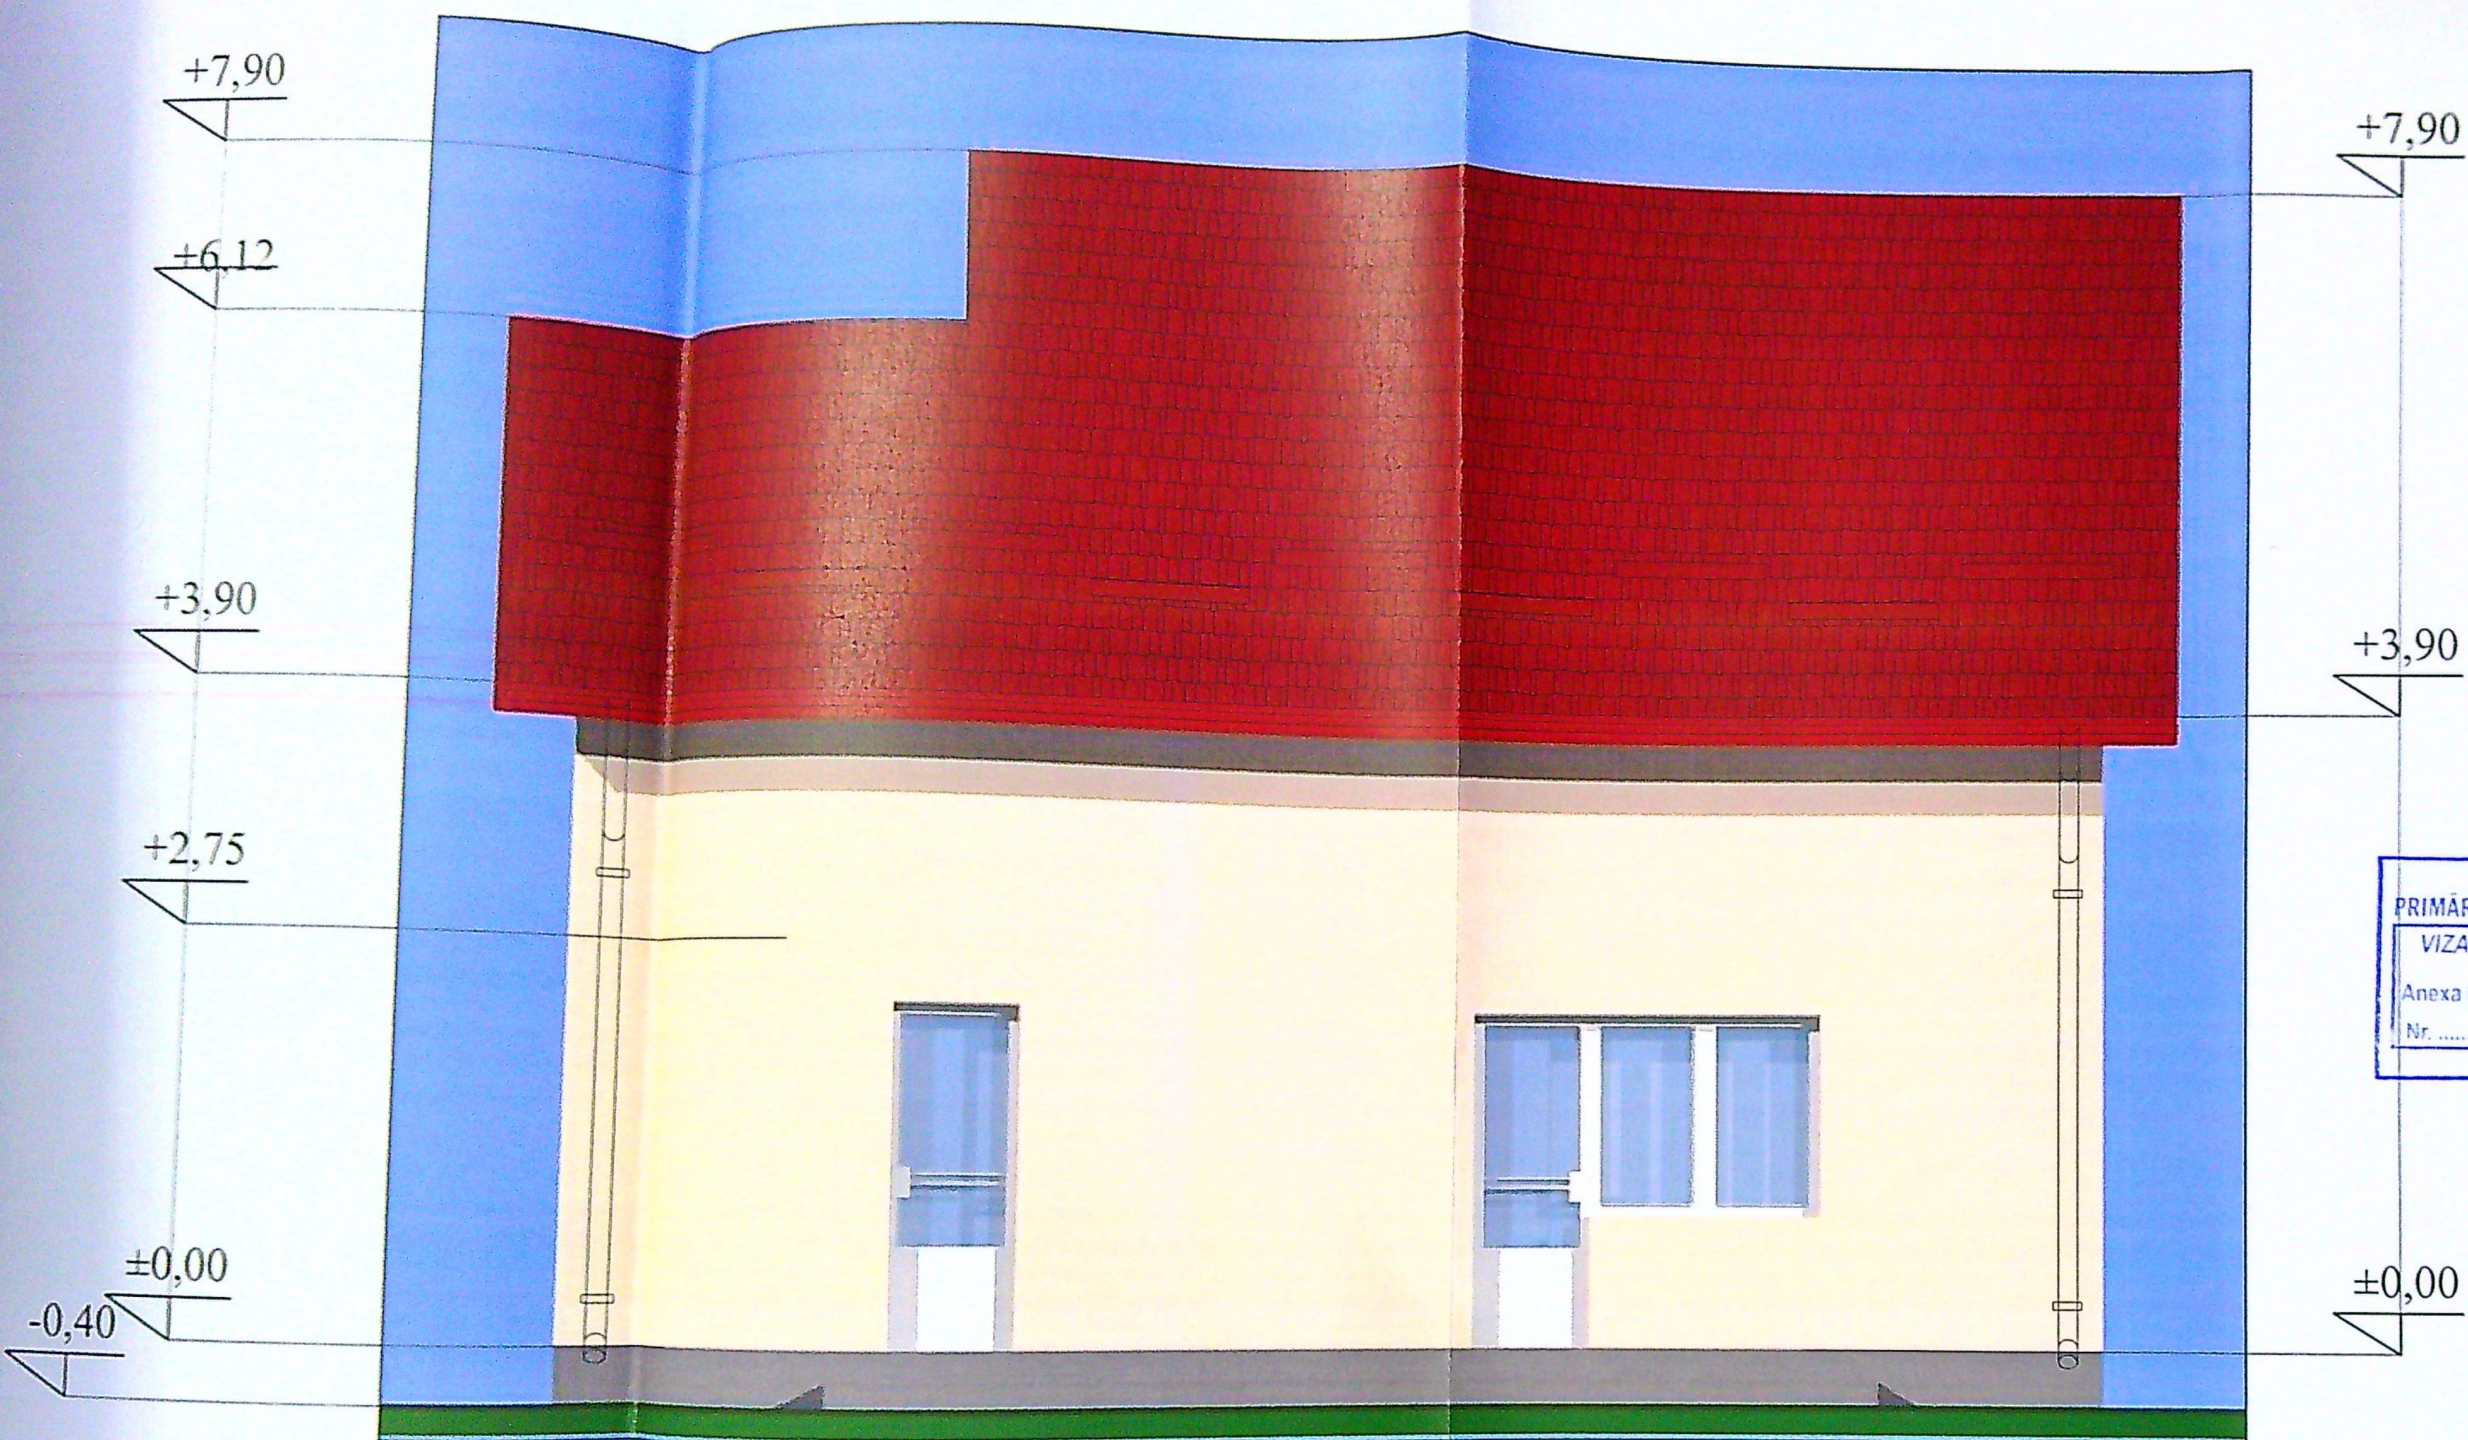

JUDETUL DOLJ
 PRIMĂRIA MUNICIPIULUI CRAIOVA
 VIZAT SPRE NESCHIMBARE
 NR. 6 construire
 Anexa la autorizația de
 Nr. 131 din 20.04.2022
 Arhitect: [Signature]

gla profilata - cu opritoare de zapada - rosie
 elu - mozaic buciardat - gri
 ncuiala decorativa - crem
 mplarie PVC alb cu geam termopan


104	
nr. 102/2022	
n, 3C	Faza D.T.A.C.
A - 10	

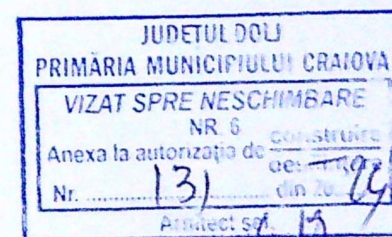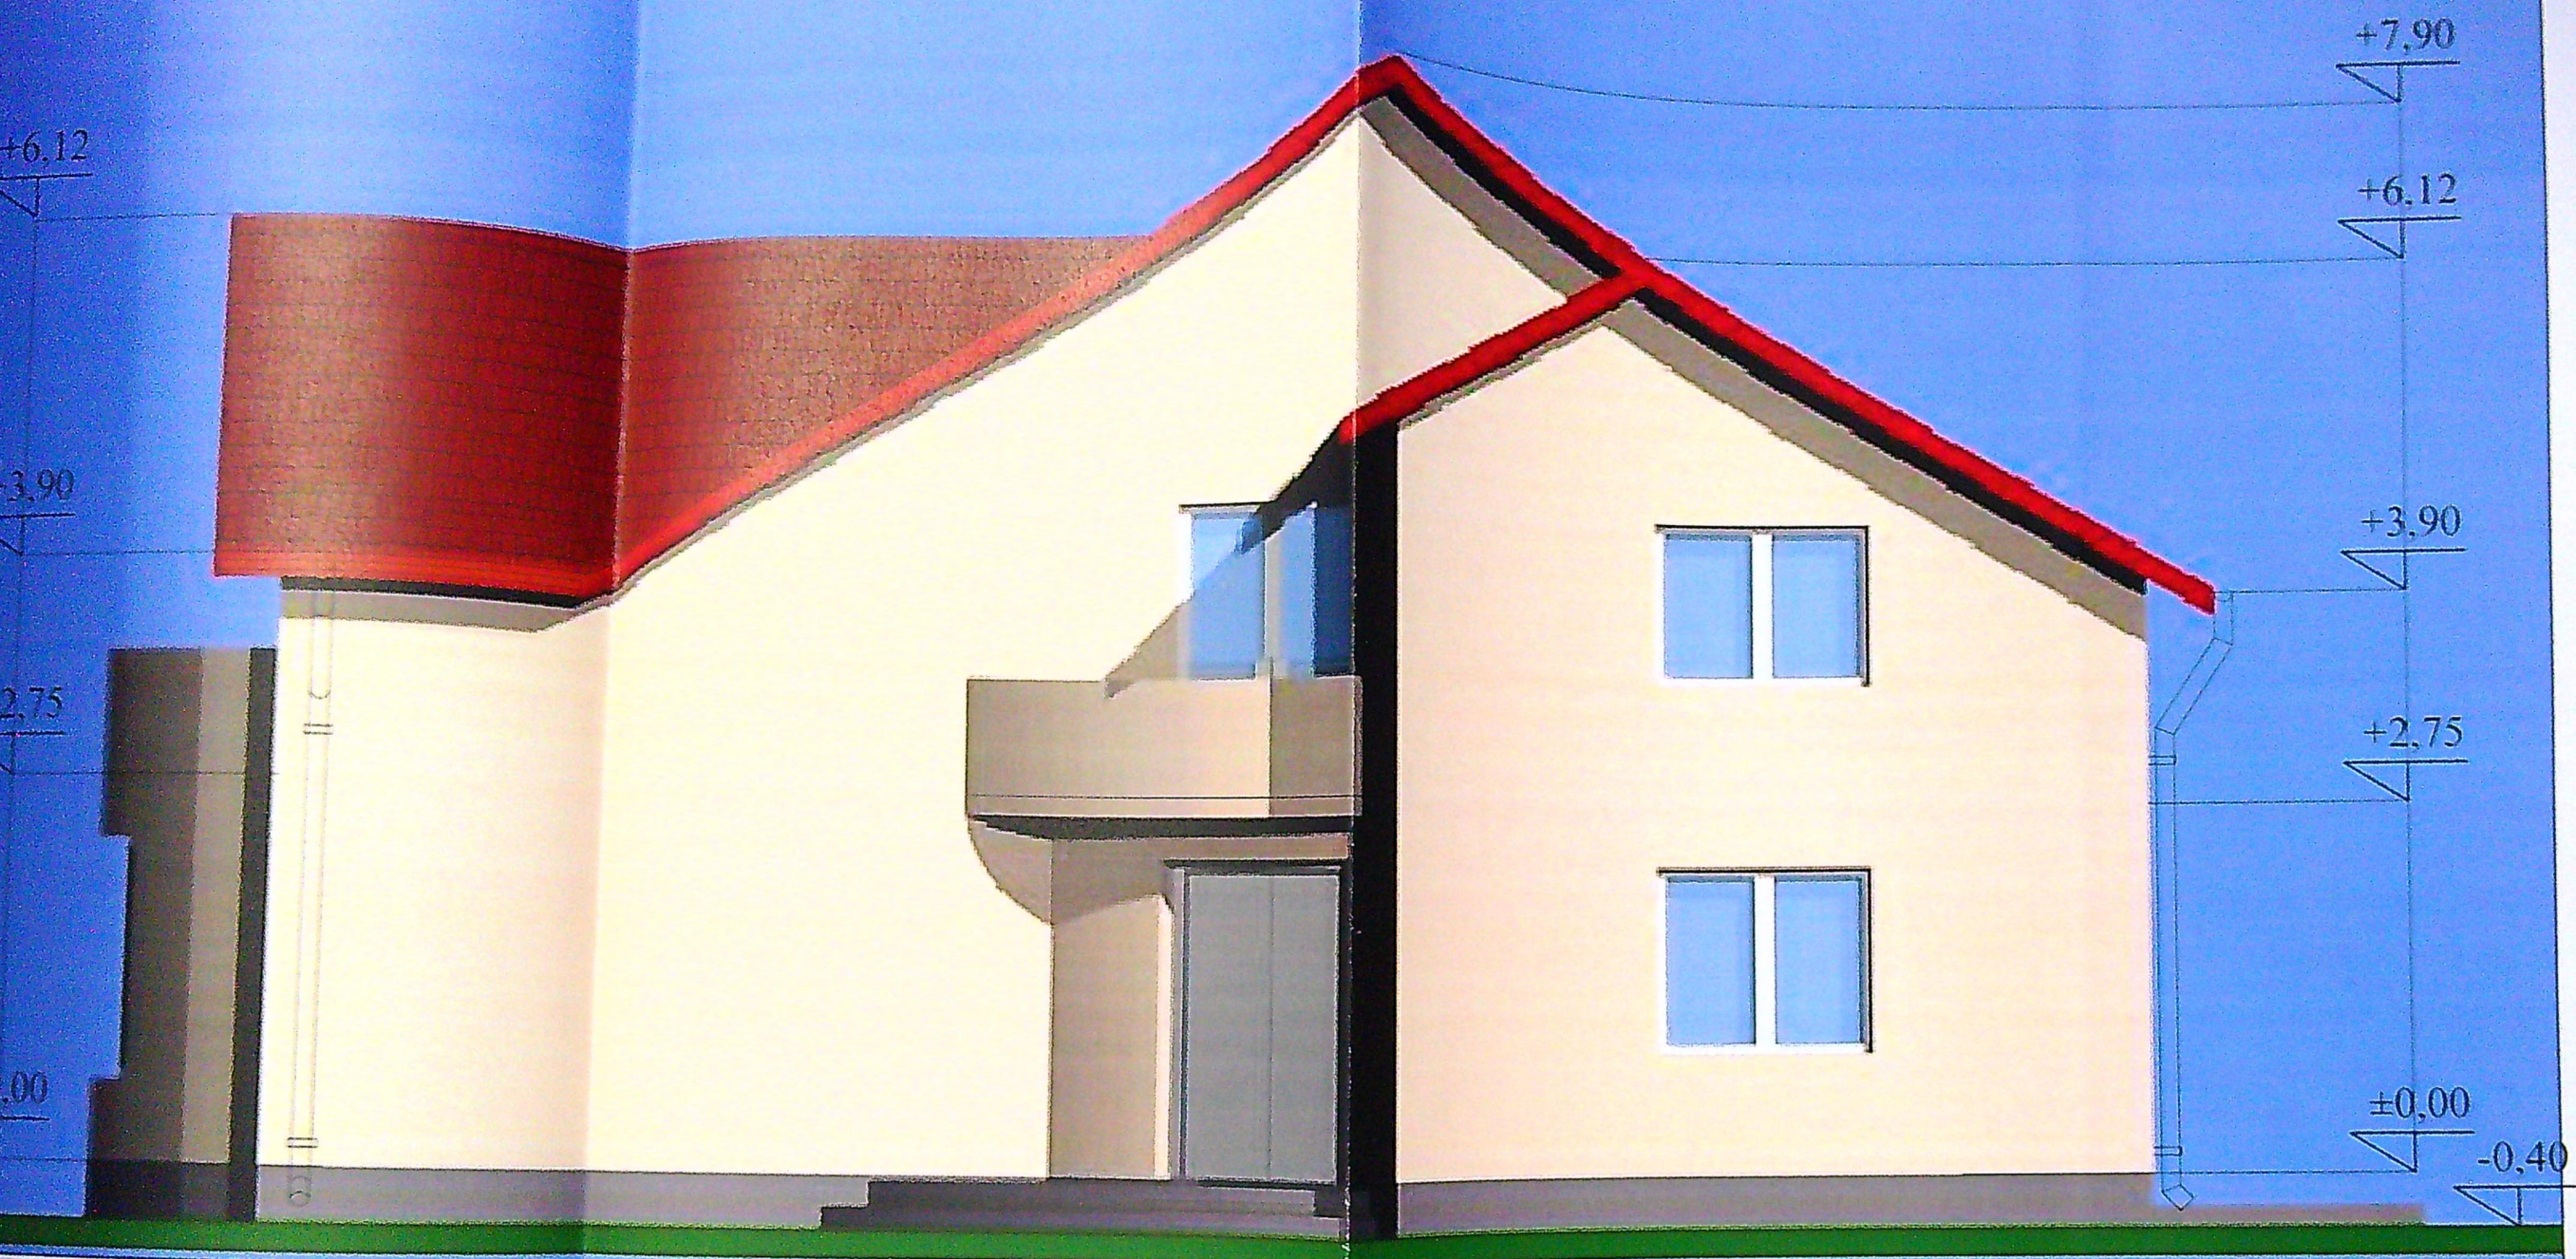

la profilata - cu opritoare de zapada - rosie
 lu - mozaic buciardat - gri
 cuiala decorativa - crem
 plarie PVC alb cu geam termopan

VER
 Co
 Sef
 Pro
 Des

105
 2022
 Fara
 T.A.C.
 - 11

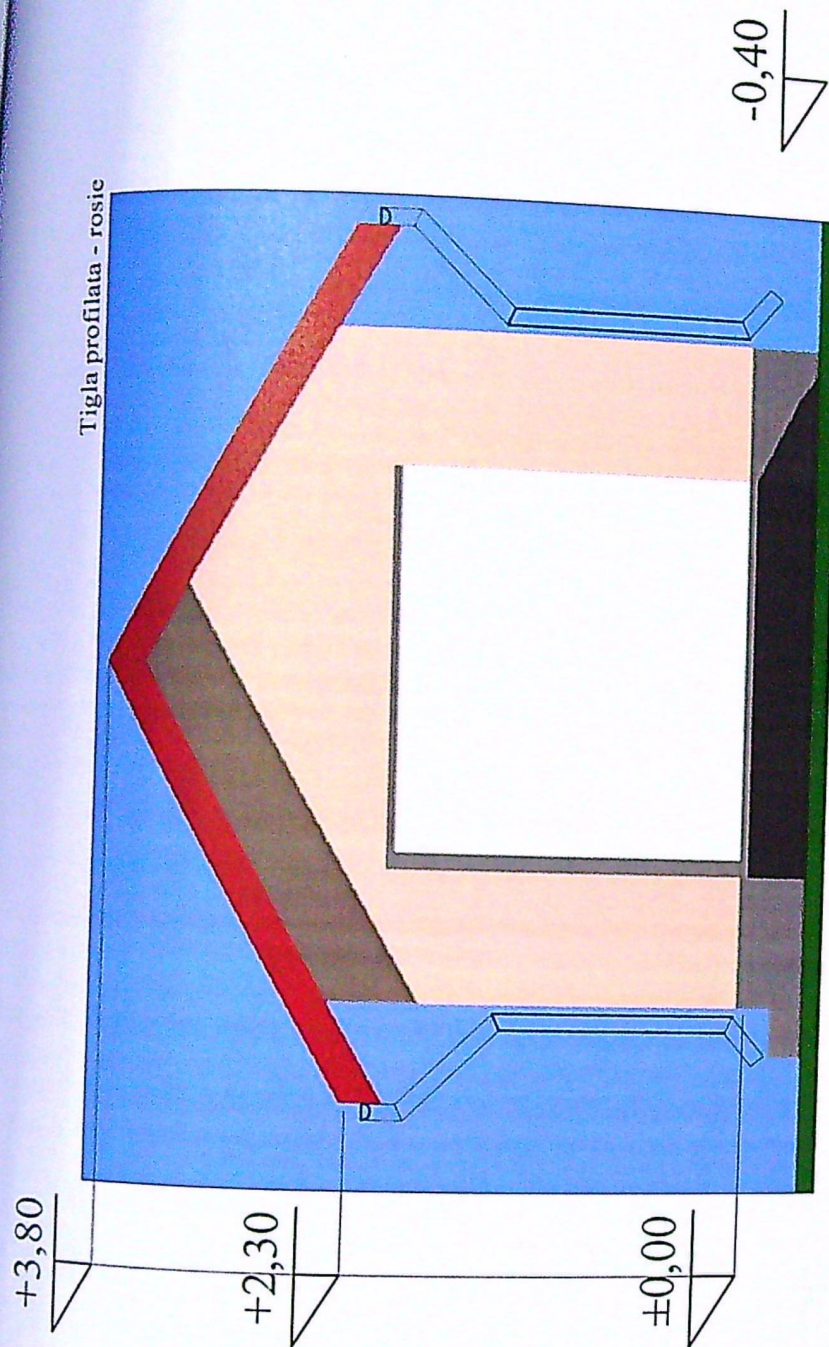


Tencuiala cu praf de piatra - alb
 Soclu - mozaic buciardat - gri
 Tamplarie PVC alb cu geam termopan
 Tigla profilata - rosie

Arhitect
 D.N. ROȘNĂNĂ
 4275
 Daniel Marian
 GEORGESCU


JUDEȚUL DOLJ
 PRIMĂRIA MUNICIPIULUI CRAIOVA
 VIZAT SPRE NESCHIMBARE
 NR. 6
 Anexa la autorizația de construire
 Nr. 131 din 20. 2014
 Arhitect sei. 109

nr. 102/2022	Faza D.T.A.C.	A - 15
en, p.3C		

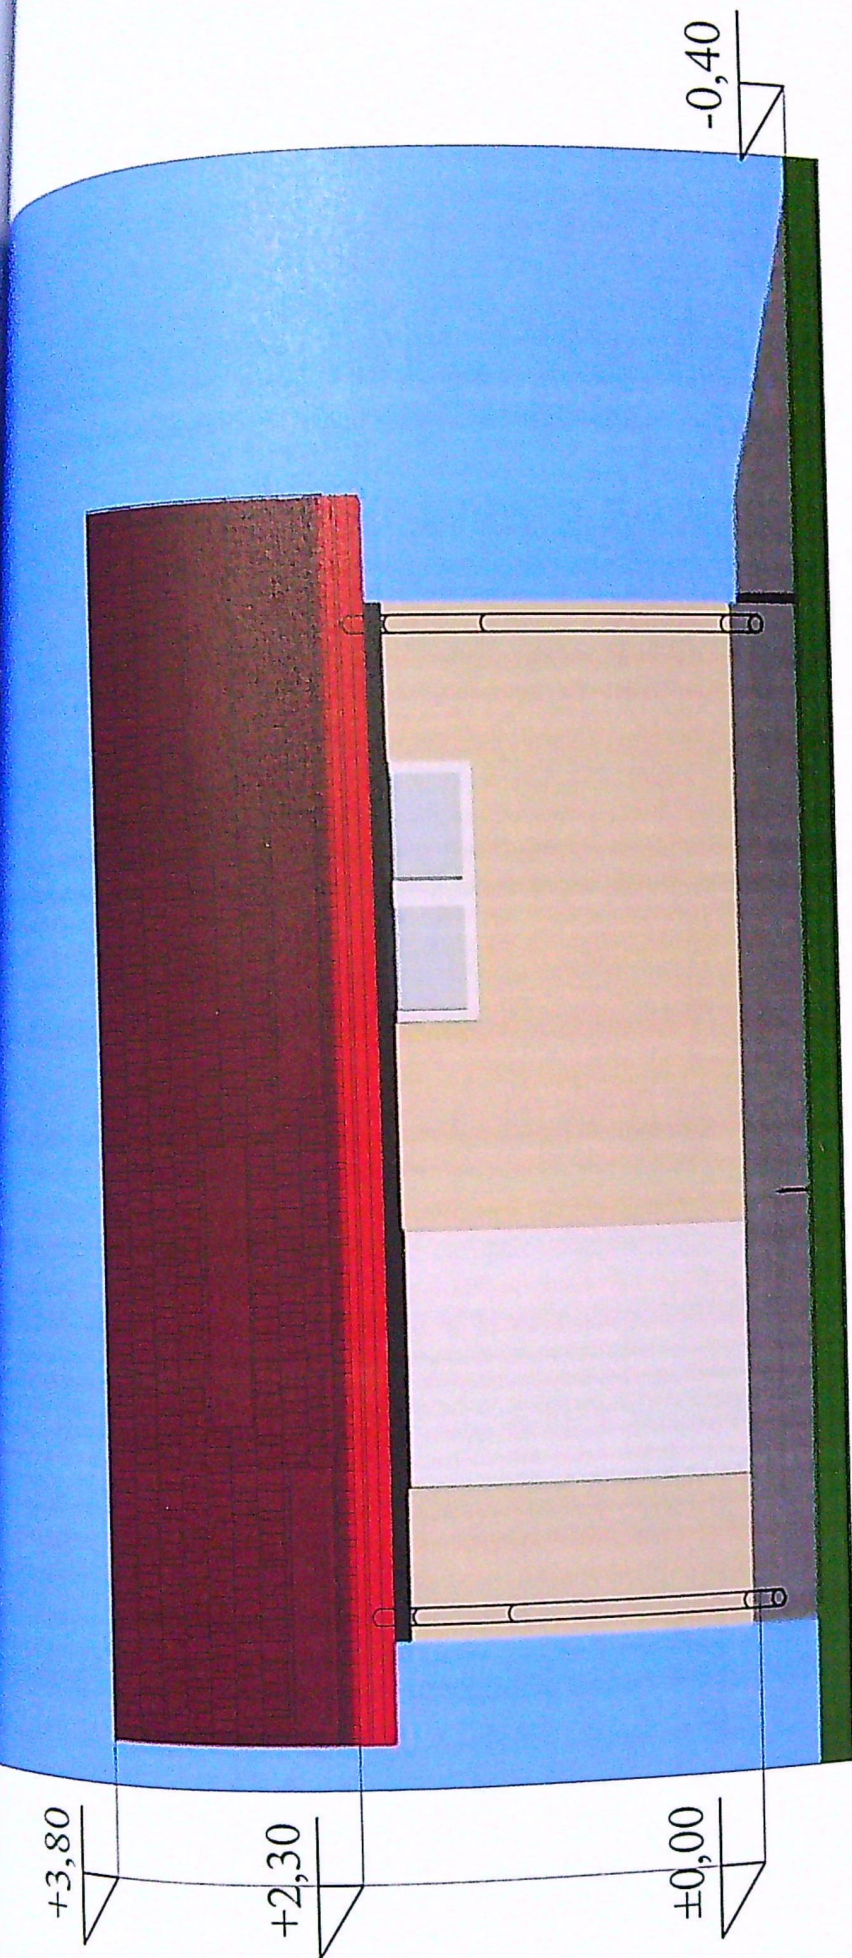

Tencuiala cu praf de piatra - alb
 Soclu - mozaic buciardat - gri
 Tamplarie PVC alb cu geam termopan
 Tencuiala profilata - rosie

JUDETUL DOL
 PRIMĂRIA MUNICIPIULUI CRAIOVA
 VIZAT SPRE NESCHIMBARE
 NR. 6
 Anexa la autorizația de
 Nr. 131 din 24
 Arhitect șef

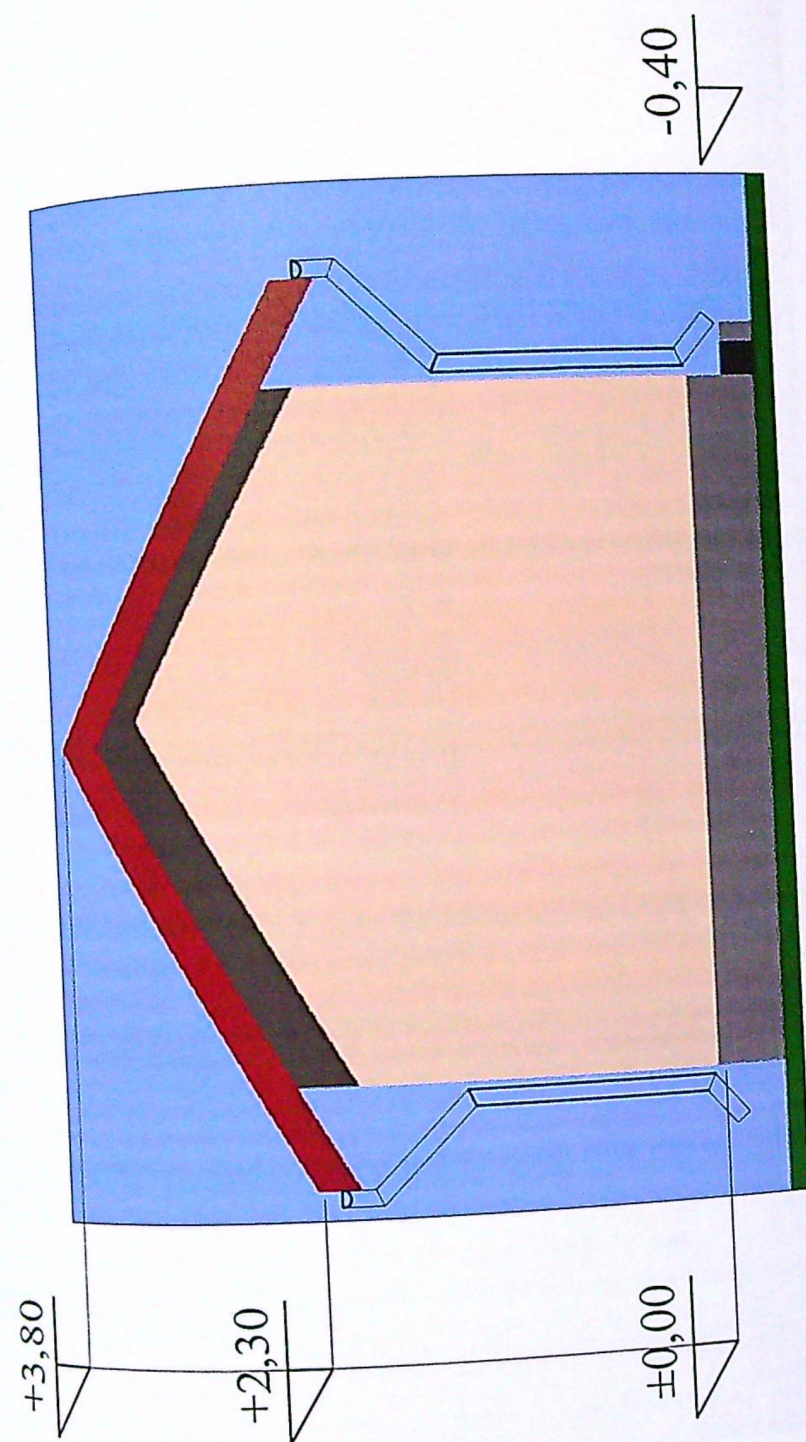



Tencuiala cu praf de piatra - alb
 Soclu - mozaic buciardat - gri
 Tamplarie PVC alb cu geam termopan
 Tigla profilata - rosie

PROIECTANT
 DIN ROMANIA

4275

Daniel Marian

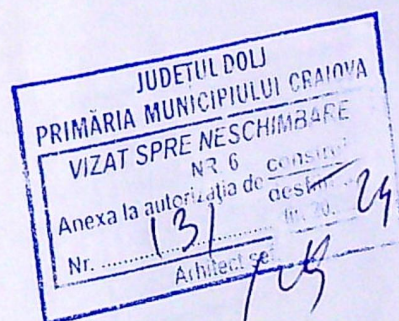

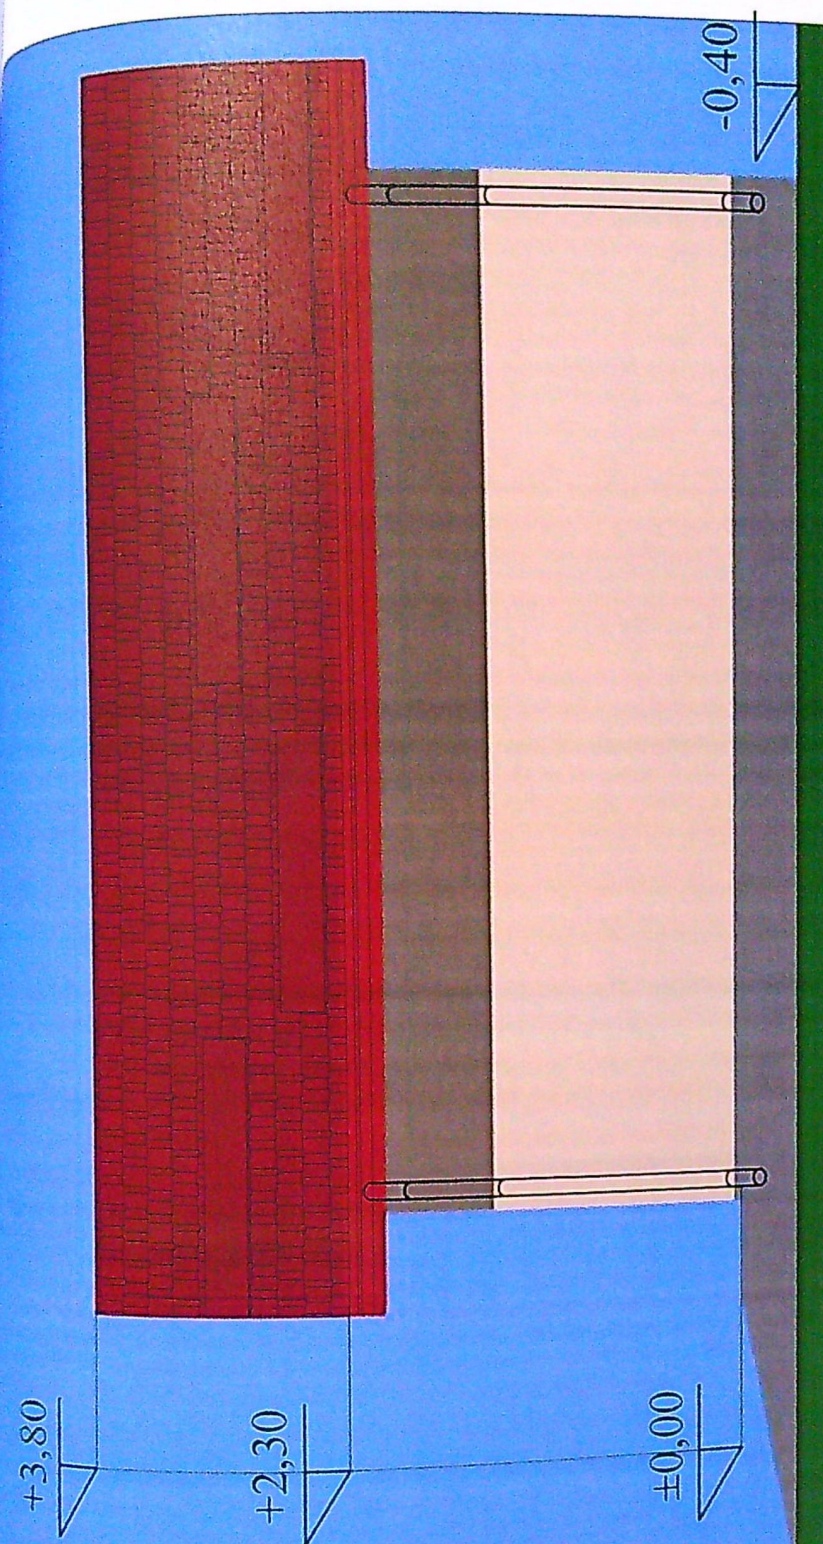

Tencuiala cu praf de piatra - alb
 Soclu - mozaic buciardat - gri
 Tamplarie PVC alb cu geam termopan
 Tigla profilata - rosie

