


PLAN DE AMPLASAMENT SI DELIMITARE A IMOBILULUI  
Scara 1:500

Nr. cadastral	Suprafata mas.(mp)	Adresa imobilului
233328	436mp	strada Dionisie Eclesiarhul, nr.13 mun Craiova, jud.Dolj
Cartea Funciara nr.		UAT CRAIOVA

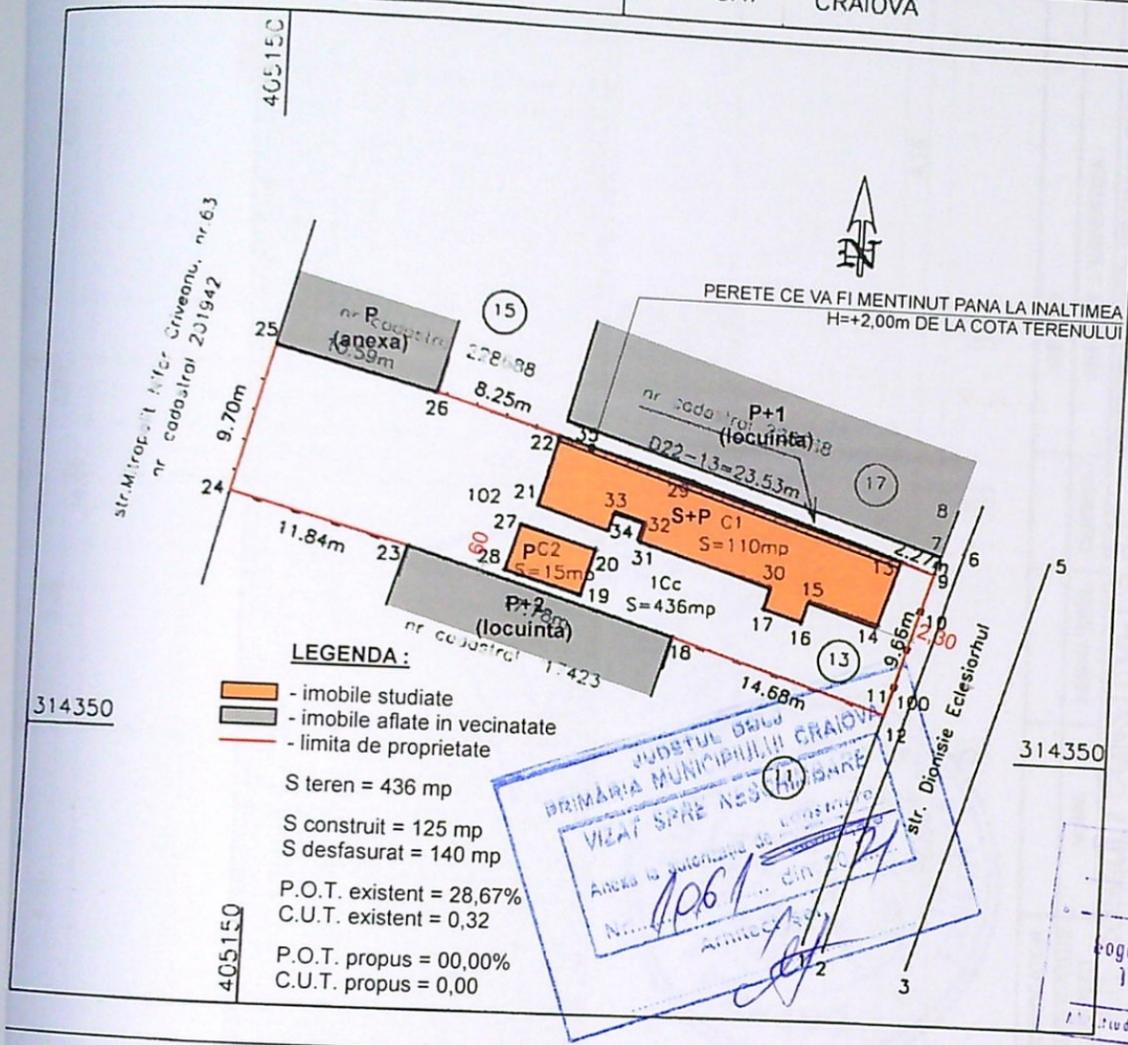

A. Date referitoare la teren

Nr. cadastral	Categorie de folosinta	Suprafata (mp)	Mentiiuni
233328	Cc	436	Teren intravilan imprejmuit cu gard de beton si scandura si perete cladiri
		436	

A. Date referitoare la constructii

Destinatia	Suprafata construita la sol (mp)	Observatii
CL	110	S.constructie desfasurata=125mp. An construire 1937 Constructie locuinta regim inaltime Parter cu pivnita
CA	15	S.constructie desfasurata=15mp An construire 1937 Constructie anexa-Caraj regim inaltime Parter
	125	

Suprafata masurata a imobilului=436mp  
Suprafata din act =530mp

Executant: teh. Barbu Victoria  
Confirmarea executiei terenului si a constructiilor  
Confirmarea intrinsecii terenului si a constructiilor  
Confirmarea intrinsecii terenului si a constructiilor  
Confirmarea intrinsecii terenului si a constructiilor

VERIFICATOR/EXPERT	NUME	SEMNATURA	CERINTA	REFERAT / EXPERTIZA	NR./DATA


**S.C. CON5UL7 CONSTRUCT S.R.L.**  
C.U.I. 38964883  
COM. BUCOVAT, SAT. BUCOVAT, nr.891A

**BENEFICIAR: PAUN OCTAVIAN SI PAUN MIHAELA  
AMPLASAMENT: MUN. CRAIOVA, STR. DIONISIE ECLESIARHUL, NR. 13**

Proiect nr. 3/2021

PLAN DE AMPLASAMENT SI DELIMITARE A IMOBILULUI  
Scara 1:500

Nr. cadastral	Suprafata mas.(mp)	Adresa imobilului
233328	436mp	strada Dionisie Eclesiarhul, nr.13 mun Craiova,jud.Dolj
Cartea Funciara nr.		UAT CRAIOVA

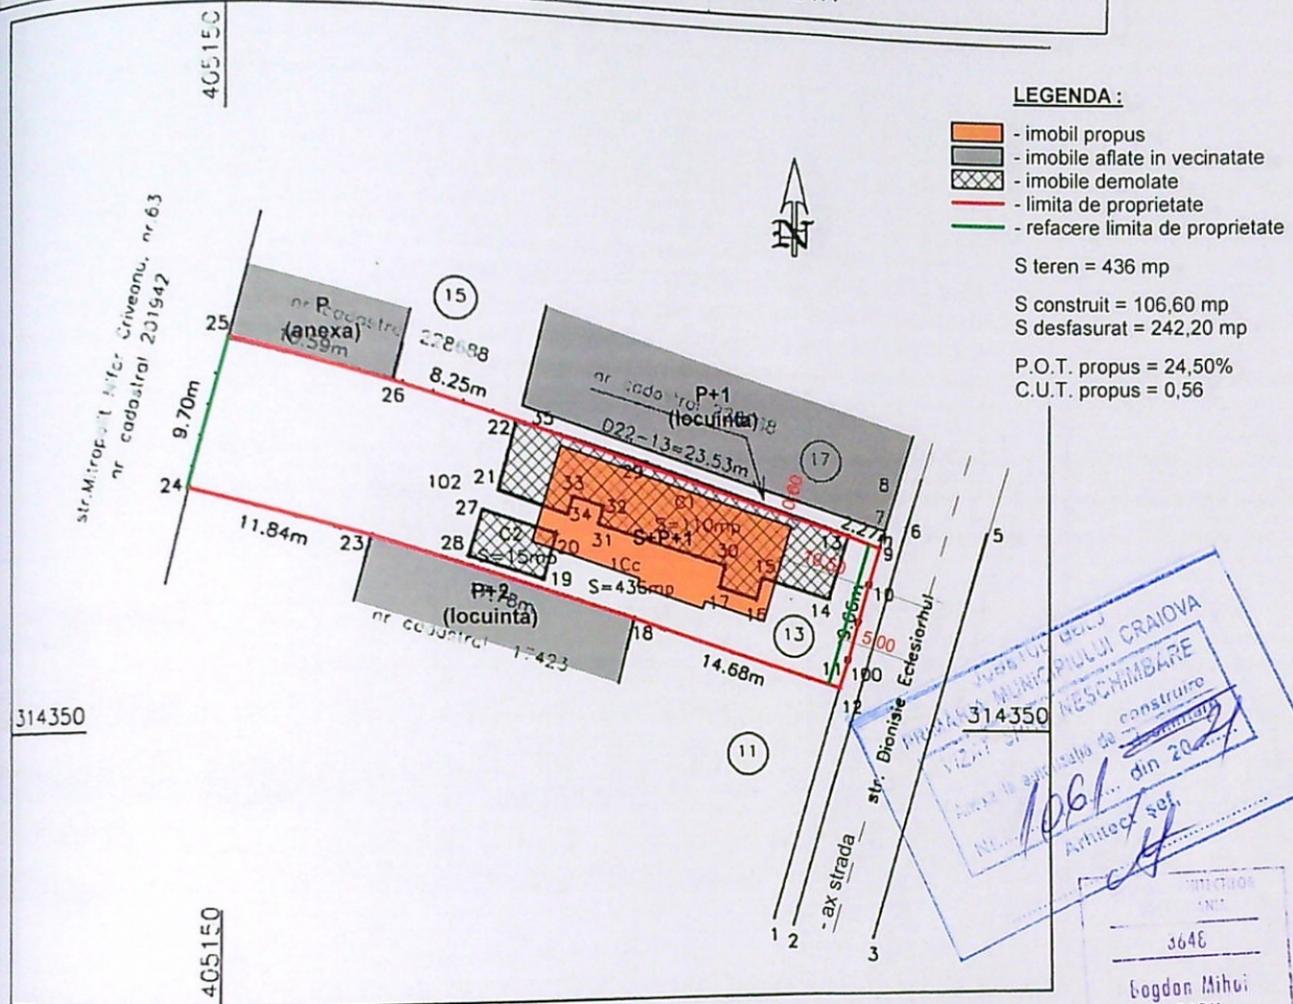

314350

314350

1061

Arhitect sef.

3646

Bogdan Mihai TIPARU

Arhitect sef.

A. Date referitoare la teren

Nr. parcela	Categorie de folosinta	Suprafata (mp)	Mentiiuni
1	Cc	436	Teren intravilan imprejmuit cu gard de beton si scandura si perete cladiri
Total		436	


A. Date referitoare la constructii

Cod	Destinatia	Suprafata construita la sol (mp)	Observatii
C1	CL	110	S.constructie desfasurata=125mp, An construire 1937 Constructie locuinta regim inaltime Parter cu pivnita
C2	CA	15	S.constructie desfasurata=15mp An construire 1937 Constructie anexa-Caraj regim inaltime Parter
Total		125	

Suprafata masurata a imobilului=436mp  
Suprafata din act =530mp


Executant: teh. Bogdan Victoria	Inspector	REFERAT	NR./DATA
VERIFICATOR	REFERAT	REFERAT / EXPERTIZA	Proiect nr. 6/2021
VERIFICATOR / EXPERT	SEMNATURA	BENEFICIAR: PAUN OCTAVIAN SI PAUN MIHAELA AMPLASAMENT: MUN: CRAIOVA, STR. DIONISIE ECLESIARHUL, NR. 13	Faza: D.T.A.C./ P.T.
S.C. CONSUL7 CONSTRUCT S.R.L. C.U.I. 38954883 COM. BUCOVAT, SAT. BUCOVAT, nr.891A		Stampila	Plansa nr. A3
SEF PROIECT	SEMNATURA	OBIECT: CONSTRUIRE LOCUINTA S+P+1 SI REFACERE IMPREJMUIRE TEREN	
PROIECTAT	SEMNATURA		
	Scara: 1/500		
	Data: martie 2021		

PLAN DE SITUATIE

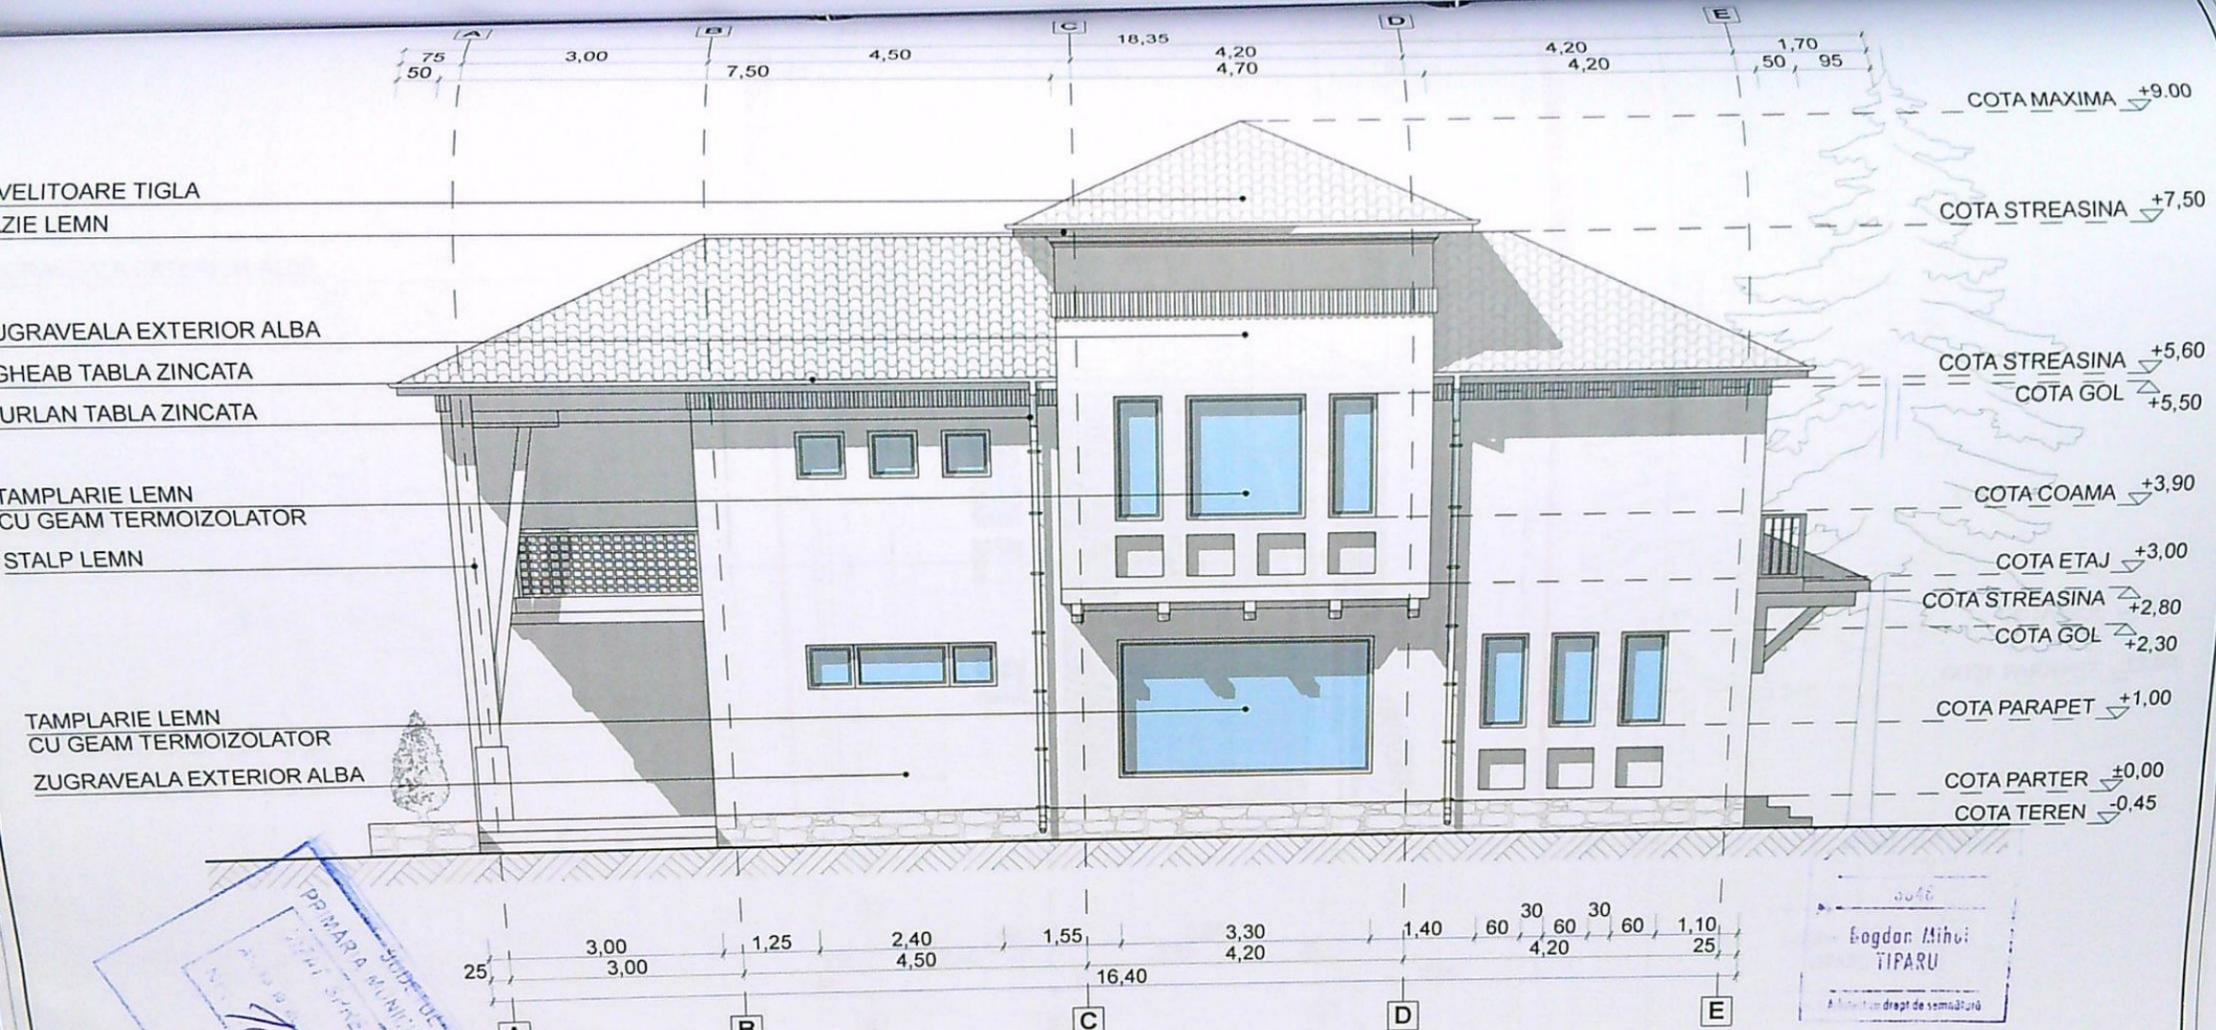


PPMARA JUDEULUI CRAIOVA  
 ARH. TIPARU BOGDAN  
 1961

VERIFICATOR	NUME	SEMNTATURA	CERINTA	REFERAT	NR./DATA
VERIFICATOR/ EXPERT	S.C. CON5UL7 CONSTRUCT S.R.L. C.U.I. 38954883 COM. BUCOVAT, SAT. BUCOVAT, nr.891A			REFERAT / EXPERTIZA	Proiect nr. 6/2021
SPECIFICATIE	NUME	SEMNTATURA	Scara: 1/100	BENEFICIAR: PAUN OCTAVIAN SI PAUN MIHAELA AMPLASAMENT: MUN. CRAIOVA, STR. DIONISIE ECLESIA RHUL, NR. 13	Faza: D.T.A.C./ P.T.
SEF PROIECT	ARH. TIPARU BOGDAN		Data: martie 2021		Plansa nr. A 10
PROIECTAT	ARH. TIPARU BOGDAN		FATADA SUD		
DESENAT	ARH. TIPARU BOGDAN				

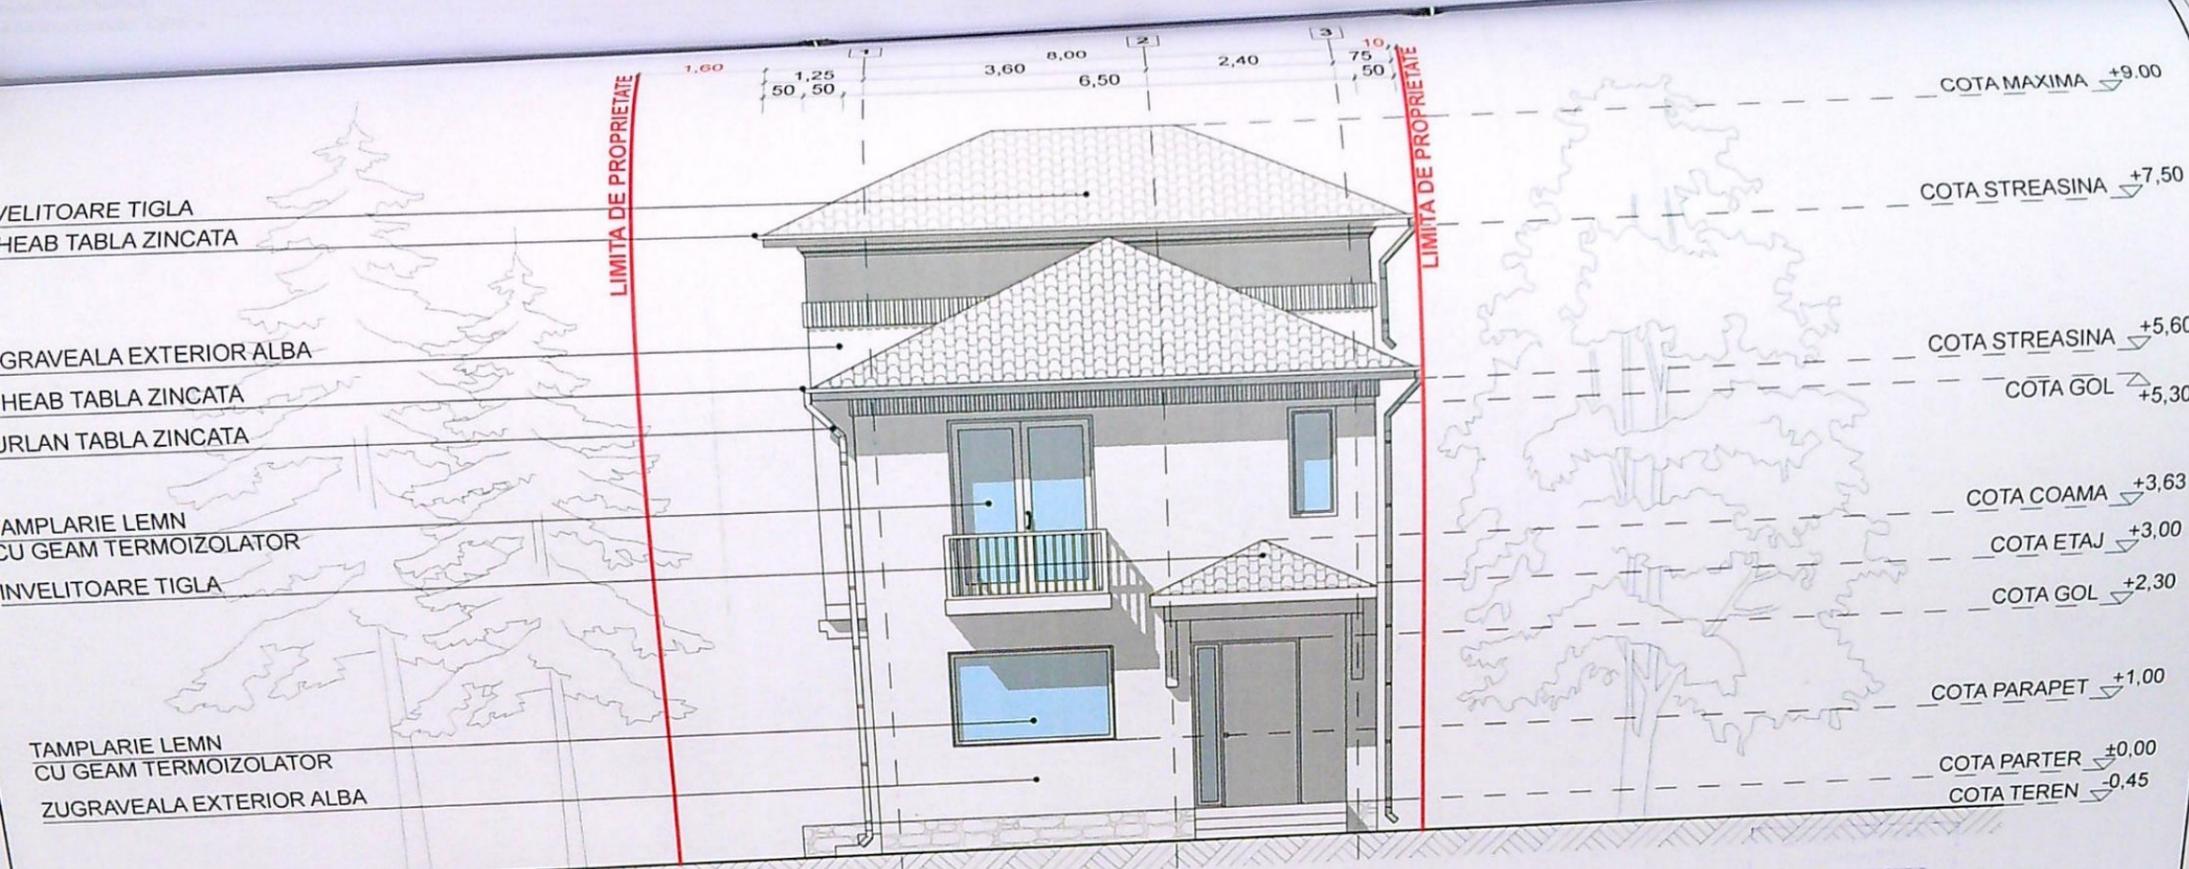

VELITOARE TIGLA  
 HEAB TABLA ZINCATA  
 GRAVEALA EXTERIOR ALBA  
 HEAB TABLA ZINCATA  
 URLAN TABLA ZINCATA  
 AMPLARIE LEMN  
 CU GEAM TERMOIZOLATOR  
 INVELITOARE TIGLA  
 TAMPLARIE LEMN  
 CU GEAM TERMOIZOLATOR  
 ZUGRAVEALA EXTERIOR ALBA


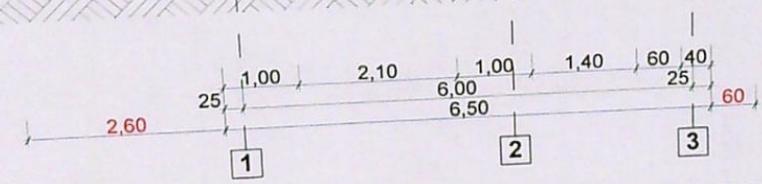


Bogdan Mihai  
 TIPARU  
 Arhitect in drept de semnatura

PRIMĂRIA JUDEȚULUI DOLJ  
 MUNICIPIUL CRAIOVA  
 STR. N. PĂȘAN  
 200100  
 19.06.2021

VERIFICATOR	NUME	SEMNATURA	CERINTA	REFERAT	NR./DATA
VERIFICATOR/EXPERT				REFERAT / EXPERTIZA	Proiect nr. 6/2021
<b>S.C. CON5UL7 CONSTRUCT S.R.L.</b> C.U.I. 38954883 COM. BUCOVAT, SAT. BUCOVAT, nr.891A				BENEFICIAR: PAUN OCTAVIAN SI PAUN MIHAELA AMPLASAMENT: MUN. CRAIOVA, STR. DIONISIE ECLESARHUL, NR. 13	Faza: D.T.A.C./P.T.
SPECIFICATIE	NUME	SEMNATURA	Scara: 1/100	<b>FATADA EST</b>	Plansa nr. A 9
SEF PROIECT	ARH. TIPARU BOGDAN		Data: martie 2021		
PROIECTAT	ARH. TIPARU BOGDAN				
DESENAT	ARH. TIPARU BOGDAN				


VELITOARE TIGLA  
 ZIE LEMN  
 GRAVEALA EXTERIOR ALBA  
 VELITOARE TIGLA  
 HEAB TABLA ZINCATA  
 JURLAN TABLA ZINCATA  
 TAMPLARIE LEMN  
 CU GEAM TERMOIZOLATOR  
 STALP LEMN  
 TAMPLARIE LEMN  
 CU GEAM TERMOIZOLATOR  
 ZUGRAVEALA EXTERIOR ALBA

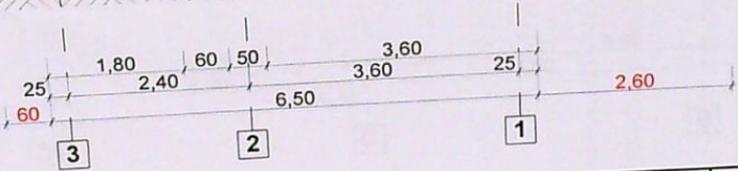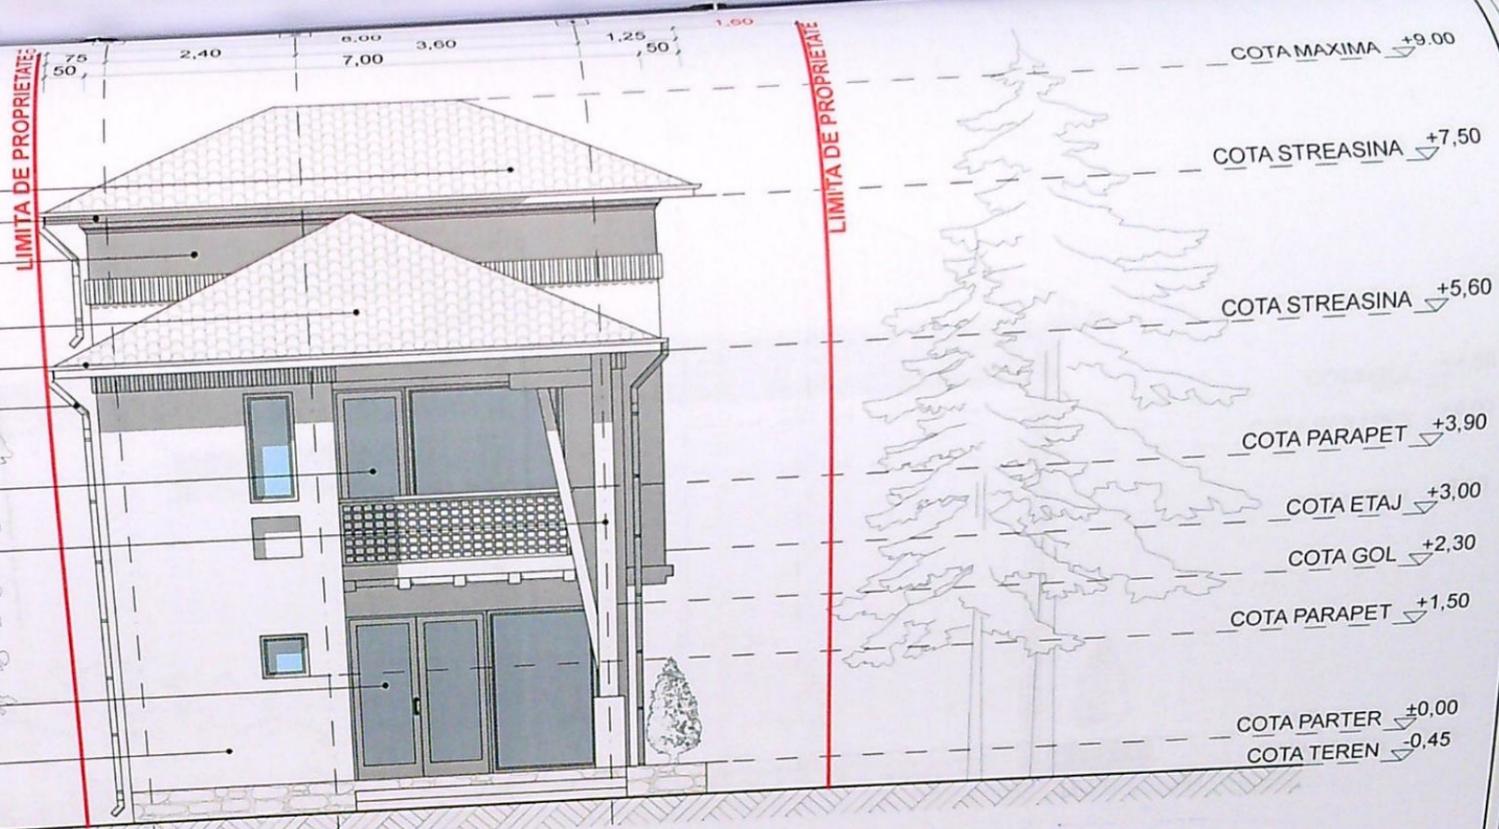

Bogdan Mihai  
 TIPARU  
 Arhitect cu drept de semnatura

PRIMĂRIA JUDEȚULUI CRAIOVA  
 PRIMĂRIA MUNICIPIULUI CRAIOVA  
 Serviciul de autorizare și construire  
 nr. 106  
 din 20/02/2021

VERIFICATOR	NUME	SEMNATURA	CERINTA	REFERAT	NR./DATA
VERIFICATOR/EXPERT				REFERAT / EXPERTIZA	Proiect nr. 6/2021
<b>S.C. CON5UL7 CONSTRUCT S.R.L.</b> C.U.I. 38954883 COM. BUCOVAT, SAT. BUCOVAT, nr.891A				BENEFICIAR: PAUN OCTAVIAN SI PAUN MIHAELA AMPLASAMENT: MUN. CRAIOVA, STR. DIONISIE ECLESIA RHUL, NR. 13	Faza: D.T.A.C./P.T.
SPECIFICATIE	NUME	SEMNATURA	Scara: 1/100	<b>FATADA VEST</b> OBIECT: CONSTRUIRE LOCUINTA S+P+1 SI REFACERE IMPREJMUIRE TEREN	Plansa nr. A 11
SEF PROIECT	ARH. TIPARU BOGDAN		Data: martie 2021		
PROIECTAT	ARH. TIPARU BOGDAN				
DESENAT	ARH. TIPARU BOGDAN				

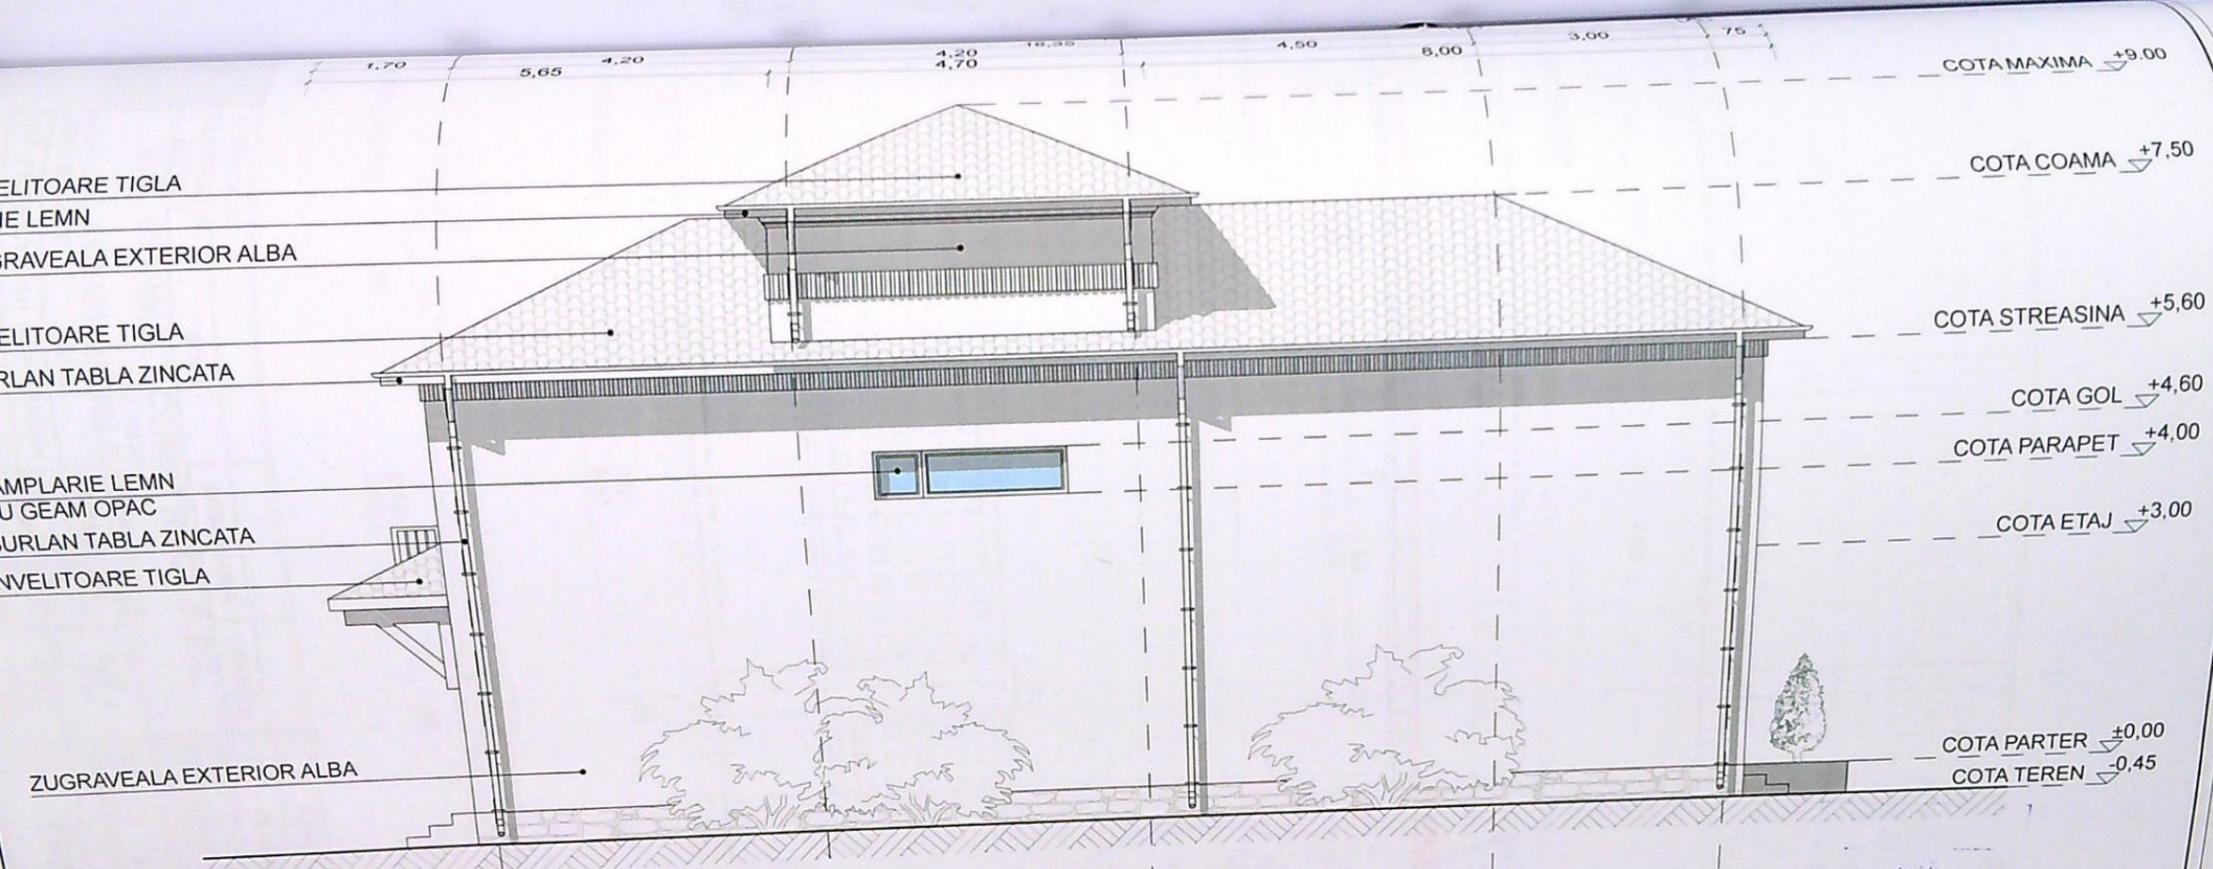

PRIMĂRIA MUNICIPIULUI CRAIOVA  
 Serviciu de Urbanism  
 Nr. 109/18.02.2021  
 Bogdan Mihai Tiparu

REFERAT				NR./DATA
VERIFICATOR	NUME	SEM NATURA	CERINTA	REFERAT / EXPERTIZA
VERIFICATOR/ EXPERT				BENEFICIAR: PAUN OCTAVIAN SI PAUN MIHAELA AMPLASAMENT: MUN. CRAIOVA, STR. DIONISIE ECLESIA RHUL, NR. 13
<b>S.C. CON5UL7 CONSTRUCT S.R.L.</b> C.U.I. 38954883 COM. BUCOVAT, SAT. BUCOVAT, nr.891A				Proiect nr. 6/2021
SPECIFICATIE	NUME	SEM NATURA	Scara: 1/100	Faza: D.T.A.C./ P.T.
SEF PROIECT	ARH. TIPARU BOGDAN			
PROIECTAT	ARH. TIPARU BOGDAN		Data: martie 2021	
DESENAT	ARH. TIPARU BOGDAN			
<b>FATADA NORD</b>				Plansa nr. A 12