




LEGENDA

- Ax drum
- Limita proprietate
- Suprafata construita
- Imobil propus spre desfiintare
- Acces proprietate
- Construcții învecinate
- Parcaje auto

Suprafata teren= 751 mp
Suprafata construita existenta= 20 mp
Suprafata propusa spre desfiintare= 20 mp
Suprafata construita propusa= 260 mp
Suprafata desfasurata propusa= 1062 mp
Suprafata desfasurata calcul CUT= 780 mp

POT existent= 2.66%
CUT existent= 0.03
POT propus= 34.62%
CUT propus= 1.04

NOTE:

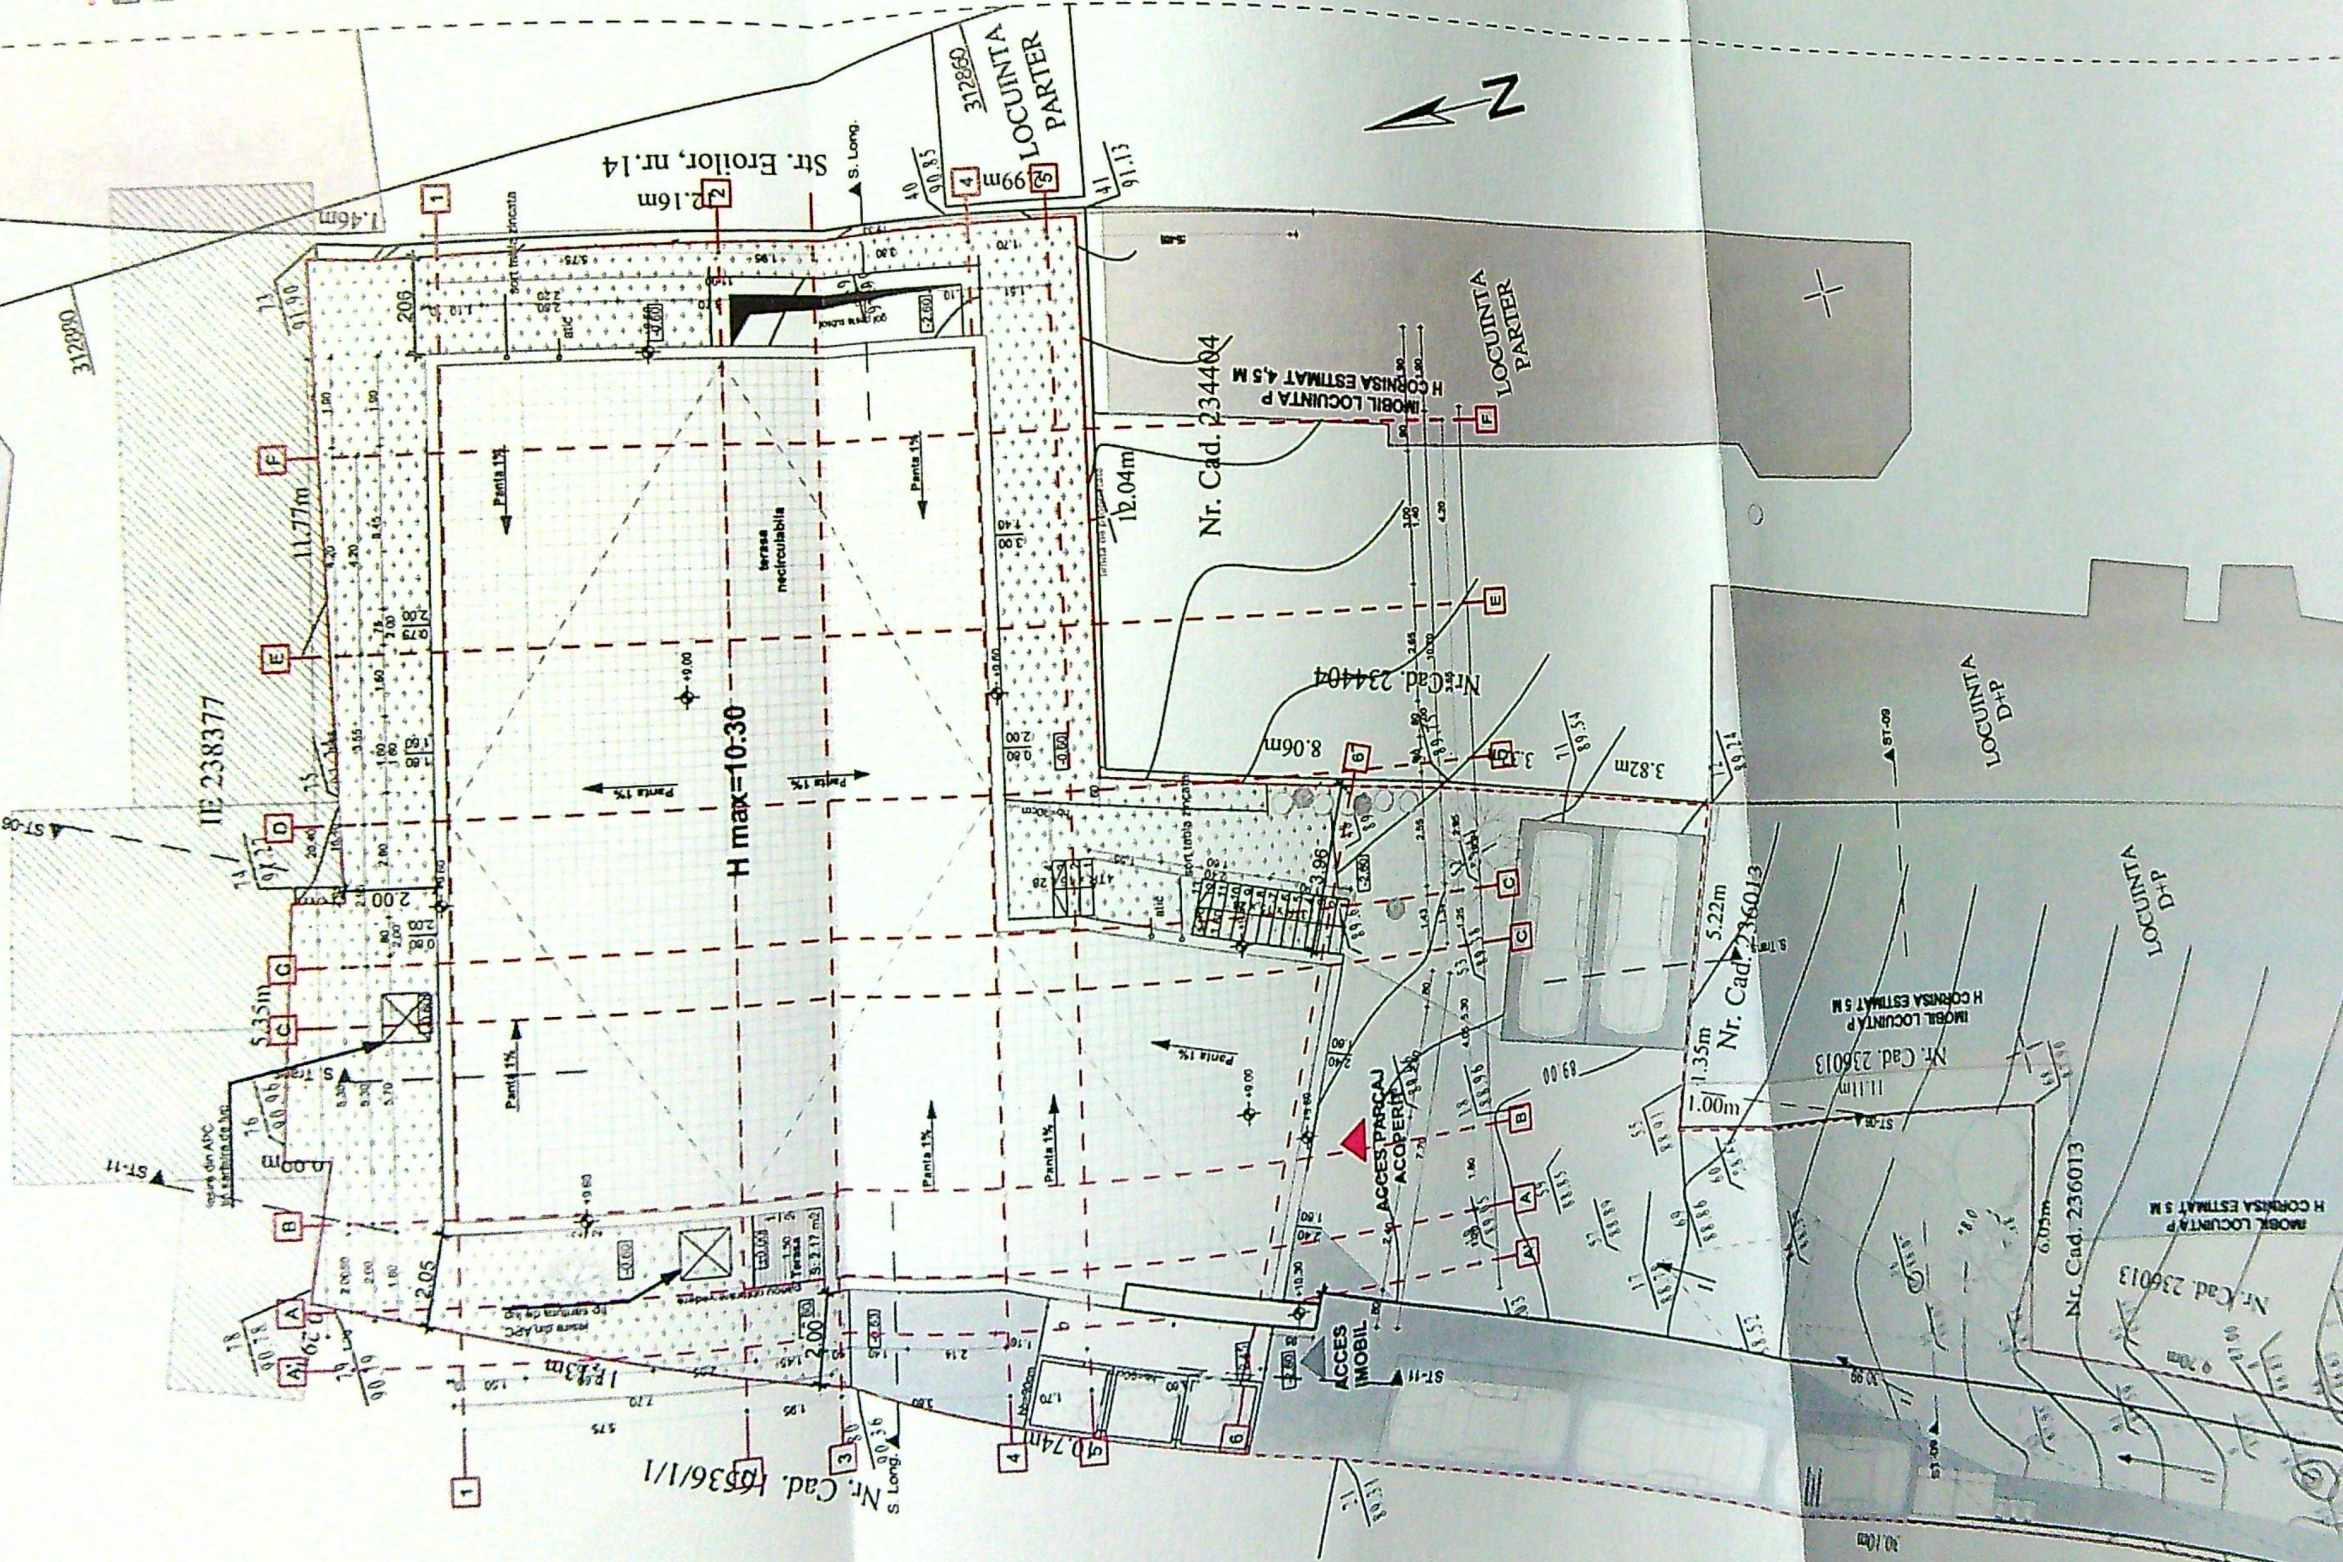

JUDETUL DOLU
PRIMARIA MUNICIPIULUI CRAIOVA
VIZAT SPRE NESCHIMBARE
NR. 6
Anexa la autoritatea de construire
Nr. 1323
destinatie
din 20. 23
Arhitect set. c.

1	2	3	4	5	6	7	8	9	10
1	2	3	4	5	6	7	8	9	10
SPECIFICATIE	PLAN	PROIECT	PROIECT	PROIECT	PROIECT	PROIECT	PROIECT	PROIECT	PROIECT
DESENAT	PROIECTAT	PROIECTAT	PROIECTAT	PROIECTAT	PROIECTAT	PROIECTAT	PROIECTAT	PROIECTAT	PROIECTAT



Petru Rares

Nr. Cad. 16536/1/2

JUDEȚUL ILOV
 PRIMĂRIA MUNICIPIULUI ORAȘIOVA
 LIZAT SPRE NESCHEMEARE
 Nr. 1323
 Anul de încheiere de construcție
 Destinație
 din 20 73



tamplarie pvc gri antracit

balustradă din sticlă securizată

tencuială decorativă gri imitație piatră naturală

finisaj metalic plăci aluminiu compozit

SPECIFICAȚII
 ȘEF PROIECT
 PROIECTAT
 DESENAT

ROMANIA

ROMANIA
 4191

JUDEȚUL DOLOJ
 PRIMĂRIA MUNICIPIULUI CRAIOVA
 VIZAT ȘI DEȘCHISĂRE
 Nr. 1323
 Construcție
 destinație
 din 20 23
 Arhitect
 [Signature]

+10.30
 +9.60
 +9.00

tamplarie pvc gri entracit

fenuiala decorativa alba

balustrada din beton

fenuiala decorativa
 limitatie plaja naturala

+6.00

+3.00

±0.00

-2.60

+10.30
 +9.60
 +9.00

+6.00

+3.00

±0.00

-0.60



FATADA EST SC 1:100

Rădu Gabriel
 POPESCU



PROIECTAT
 DESENAT