


PLAN DE AMPLASAMENT SI DE LIMITARE A IMOBILULUI
 - extravilan -
 IMOBIL INREGISTRAT IN PLANUL CADASTRAL
 LA RAZA LOCALIZARE CIRCUMSCRIBITA SI PLANUL DE PARCELARE

Suprafata terenului (m.p.) 413 mp
 Suprafata imobilului extravilan - tarlaua SI parcela 404/2, 404/3, 404/4
 Cartier Cermele-LOIUL 2
 UAT. Municipiul Craiova

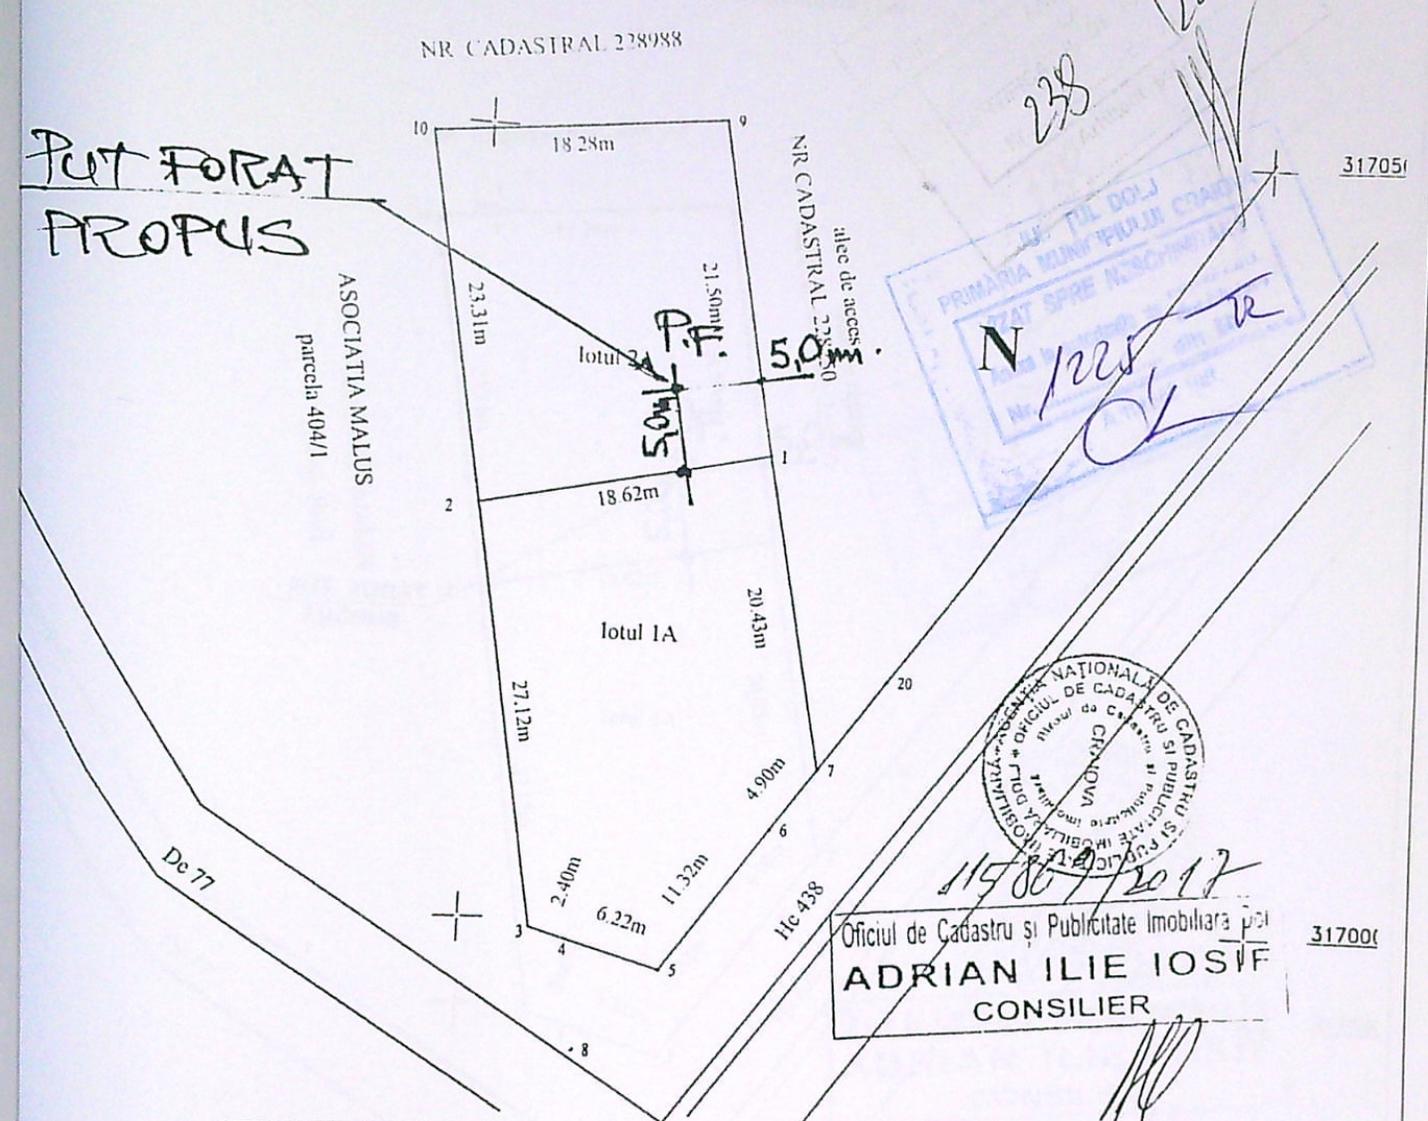

A) Date referitoare la teren

Nr parcela	Categoria de folosinta	Suprafata (m.p.)	Valoarea de impozitare (lei)	Mentii
1	A	413	42	limita conventionala
total		413		

Suprafata totala masurata a imobilului 413mp
 Suprafata acte = 413mp

Executant: SPATARU NICOLAE



Expert	Nume	Semnatura	Carinta	Referat / expertiza nr./data
S.C. GREEN POWER ENERGY S.R.L. CRAIOVA, 116/498/2009, CUI: 2535376 phone: 0732.800.105; 0742.66.12.41 e-mail: gpe.proiect@gmail.com				BENEFICIAR: CONDOIU MARIUS - TITI AMPLASAMENT: T51, P404/2, 404/3, 404/4, LOT 2, EXTRAV. MUNICIPIUL CRAIOVA, JUD. DOLJ
Responsabil proiect	ing. MARIUS MARIN	<i>[Signature]</i>	SCARA: 1:500	PR. NR. 04/2022
Asistent proiect	ing. CIRTILA GHEORGHE	<i>[Signature]</i>	DATA: 26.01.2022	FAZA: C.U.
Asistent proiect	stud. MARIN RADU ANDREI	<i>[Signature]</i>		Planşa: S 01

TITLU PROIECT: REALIZARE PUT FORAT
 TITLU PLANSA: PLAN DE SITUATIE - PROPUNERE